



priečny rez A-A´ m 1:100

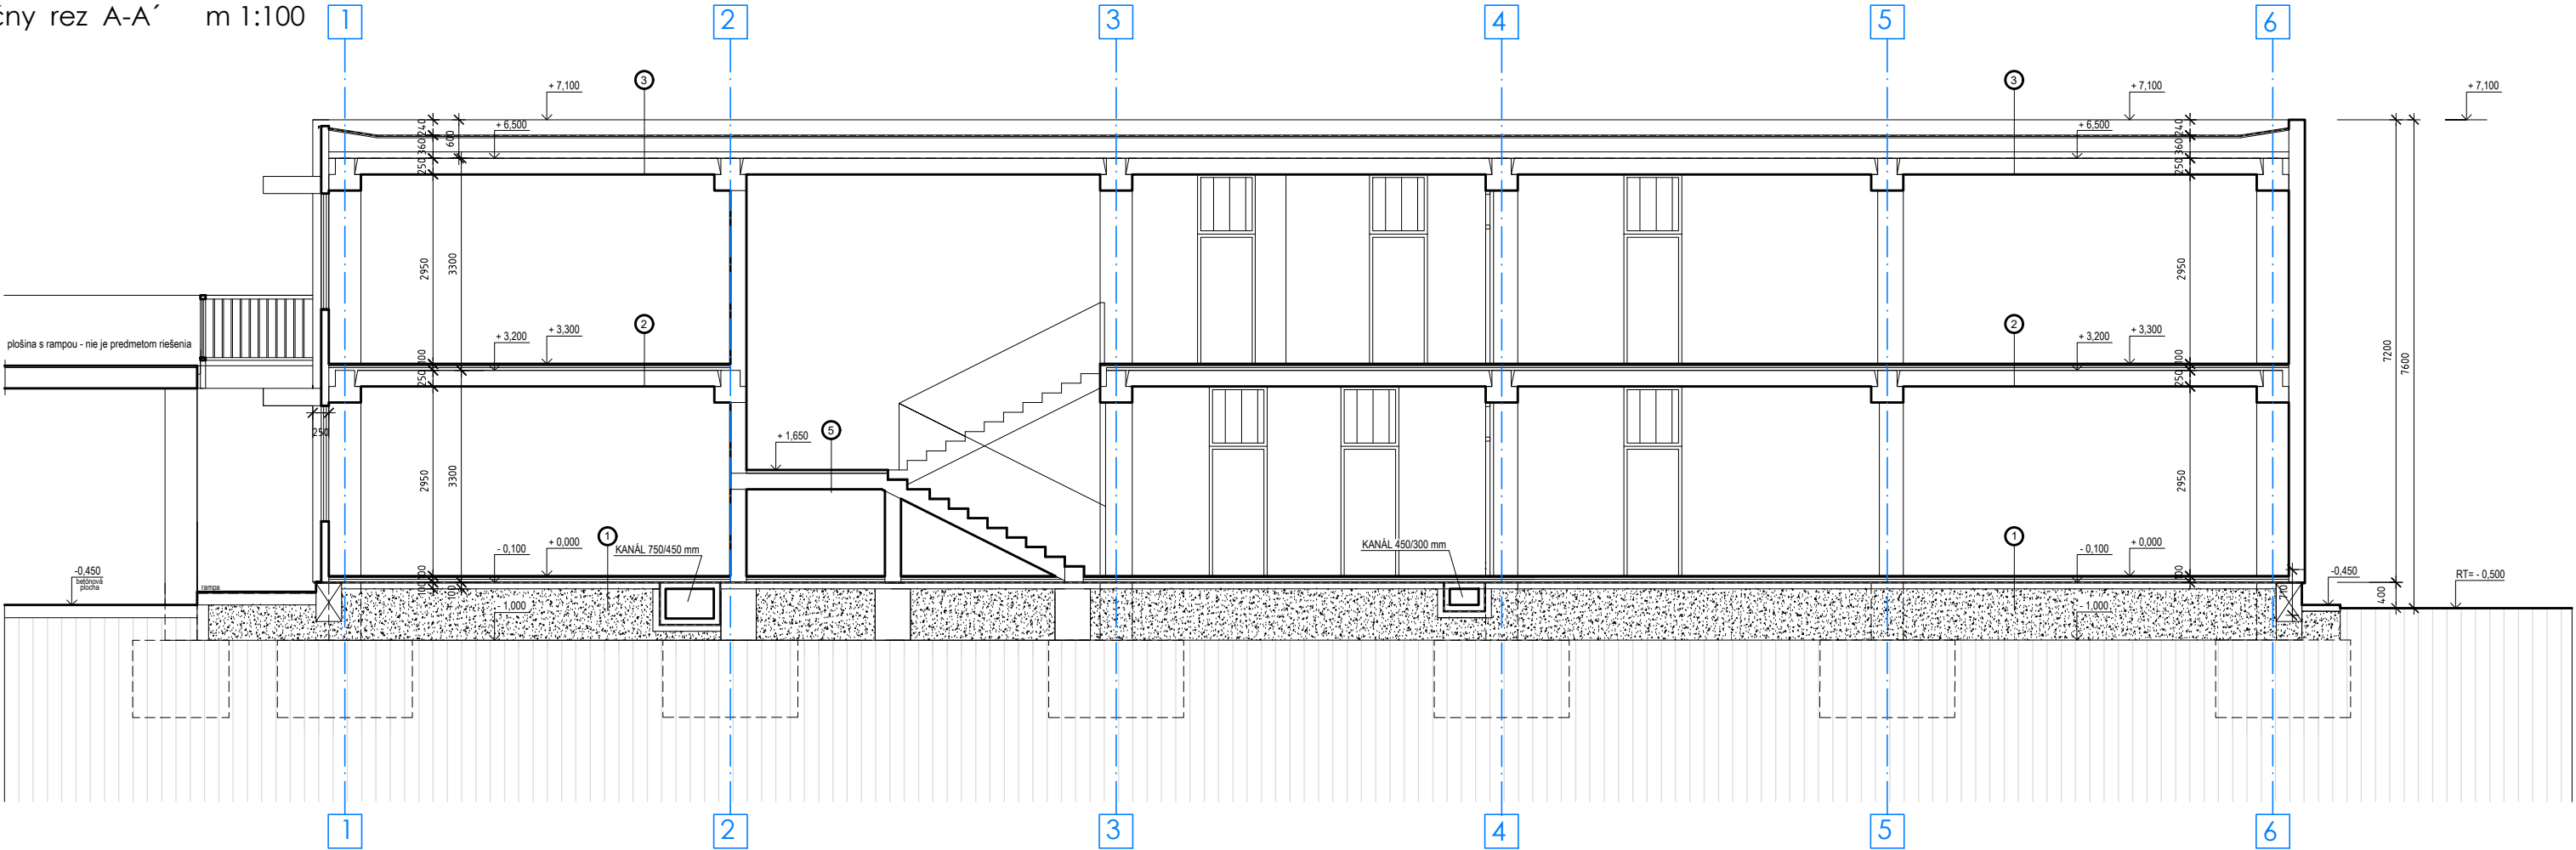

pozdĺžny rez B-B´ m 1:100

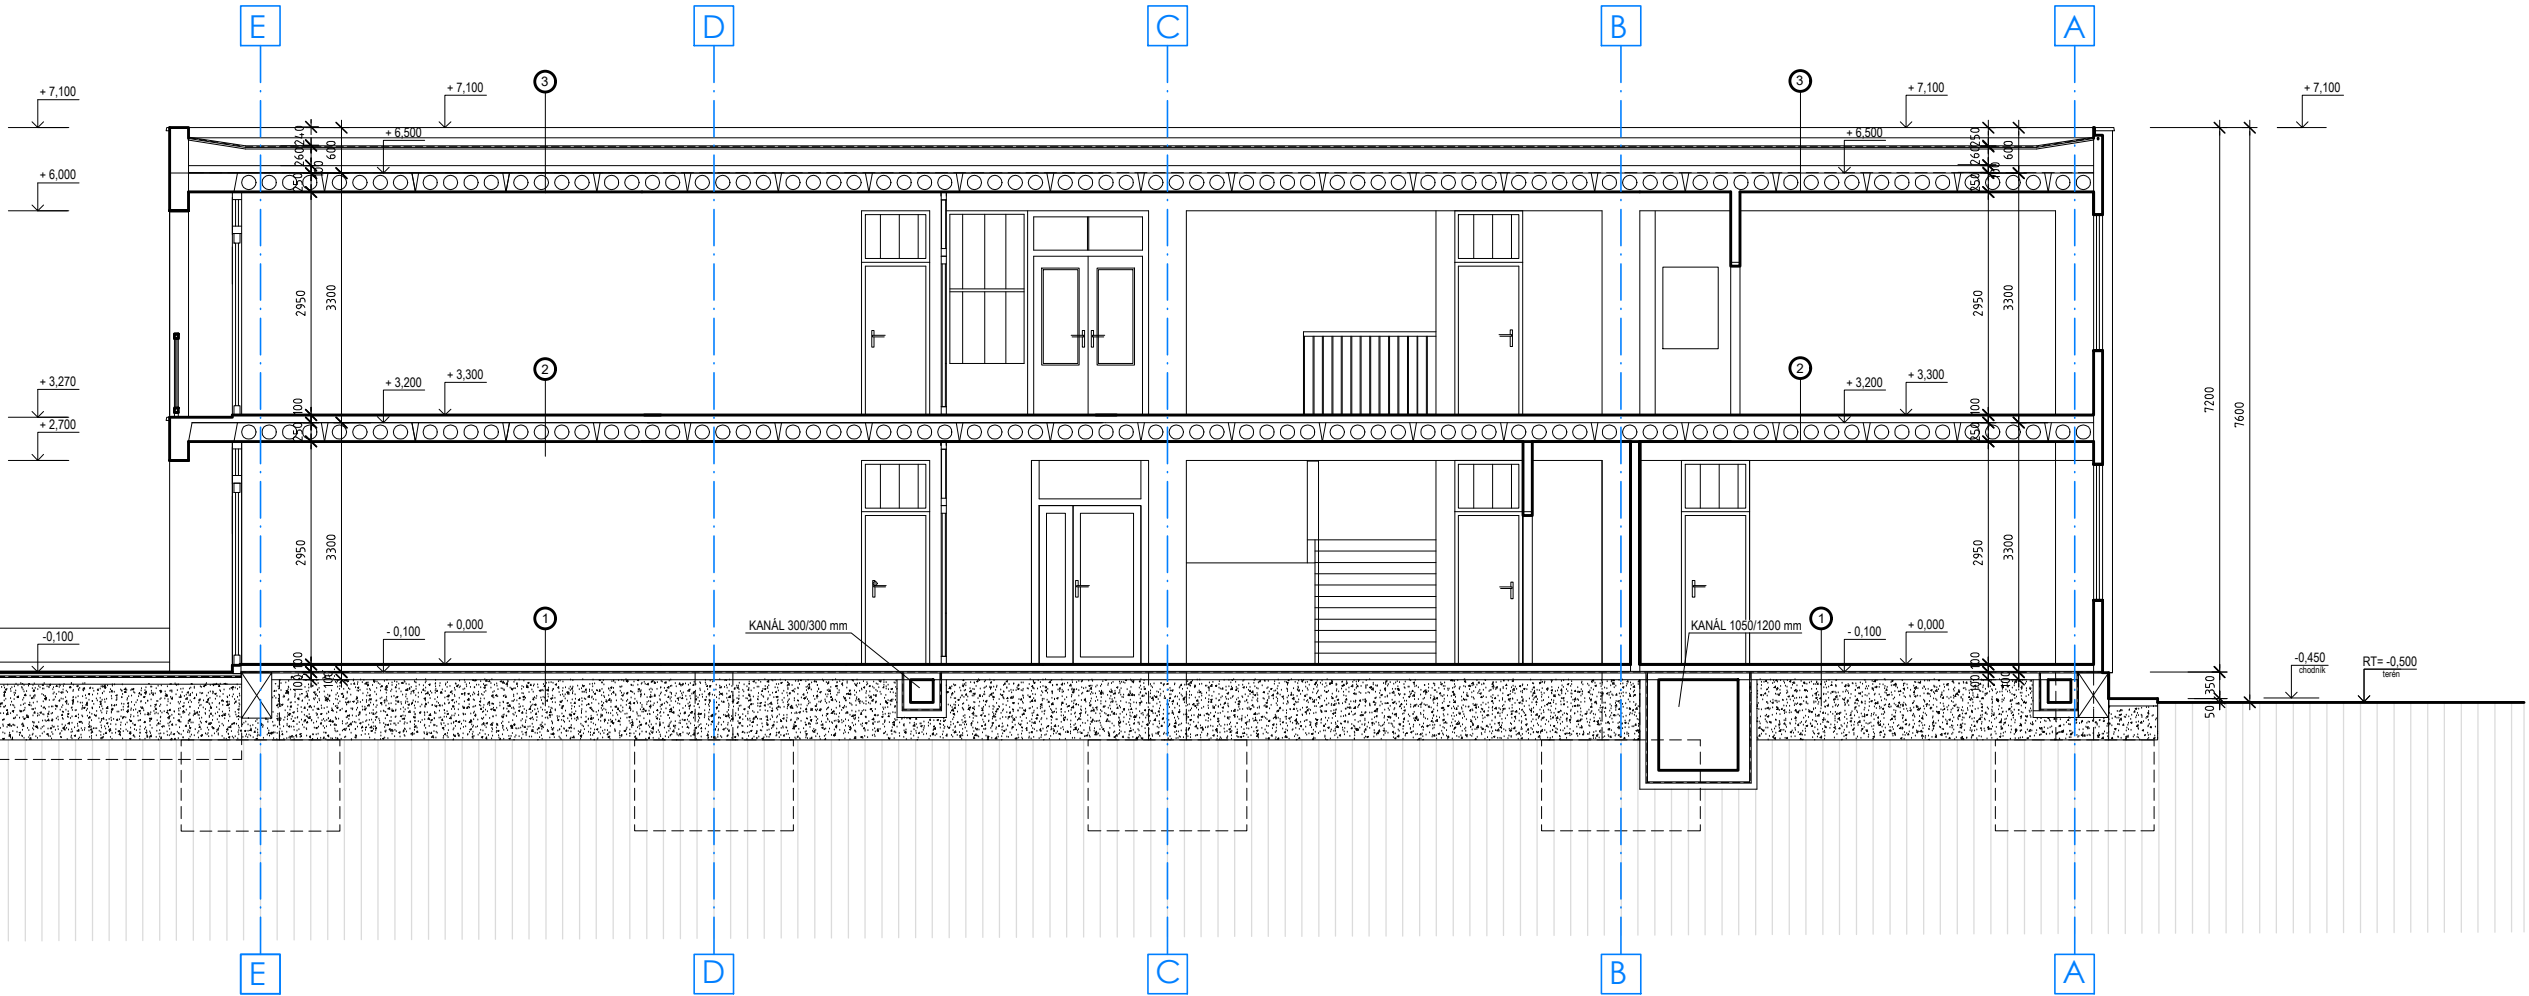

SKLADBA KONŠTRUKCIÍ

- 1

 - PODLAHA hr. 100 mm
 - PVC hr. 5 mm (kramická dlažba hr. 8 mm)
 - cementový poter hr. 53 mm (pri dlažbe 30 mm)
 - asfaltová lepenka A 500 H hr. 2 mm
 - čadičová vata hr. 40 mm (po stlačení 30 mm)
 - HYDROIZOLÁCIA - 1x bitagit
 - PODKLADNÝ BETÓN hr. 100 mm
 - ŠTRKOPIESKOVÝ ZÁSYP
- 2

 - PODLAHA hr. 100 mm
 - PVC hr. 5 mm (kramická dlažba hr. 8 mm)
 - cementový poter hr. 53 mm (pri dlažbe 30 mm)
 - asfaltová lepenka A 500 H hr. 2 mm
 - čadičová vata hr. 40 mm (po stlačení 30 mm)
 - STROPNÝ PANEL hr. 240 mm
 - OMIETKA hr. 10 mm
- 3

 - ASFALTOVÁ HYDROIZOLÁCIA
 - PENETRÁČNY NÁTER
 - CEMENTOVÝ POTER hr. 20 mm
 - POROBET. VEĽKOFOR. STR. PANEL hr. 240 mm
 - VZDUCHOVÁ MEDZERA hr. 100 mm
 - PAROZÁBRANA 1 x A500H
 - STROPNÝ PANEL hr. 240 mm
 - OMIETKA hr. 10 mm
- 4

 - PODLAHA hr. 70-90 mm
 - terazzová dlažba hr. 20 mm
 - cementová malta hr.20 mm
 - betónová mazanina hr.30-50 mm
 - HYDROIZOLÁCIA -LEPENKA A 500 H
 - PODKLADNÝ BETÓN hr. 100 mm - vystúžený sieťovinou
 - ŠTRKOPIESKOVÉ LÔŽKO
- 5

 - PVC
 - CEMENTOVÝ POTER hr. 30 mm
 - KONŠTRUKCIA

ZMENA STAVBY PRED DOKONČENÍM

0 1 2 3m

±0,000 = 135,450 m n.m., Bpv

EXPEDÍCIA 05.2025

názov a miesto stavby :

Technické zhodnotenie budovy CVČ,
Gessayova ulica 6, Bratislava - MČ Petržalka

parcela č. : 1093 , k.ú. - Petržalka

pôvodný autor: STAVOPROJEKT Bratislava

autor úprav : ing. arch. J. Košťial

investor :
Hlavné mesto SR Bratislava
Primaciálne námestie 1
814 99 Bratislava
IČO : 00 603 481
DIČ : 2020372596
IČ DPH : SK 2020372596

generálny projektant :
ARCHIX, s.r.o.
Duklianskych hrdinov 651/47
901 01 Malacky
IČO : 51 034 883
IČ DPH : SK 2120596874

projektant odbornej časti :
ARCHIX, s.r.o.
Duklianskych hrdinov 651/47
901 01 Malacky
IČO : 51 034 883
IČ DPH : SK 2120596874

hlavný projektant :
ing. arch. J. Košťial

zodpovedný projektant :
ing. arch. J. Košťial

názov výkresu :

Rezy; priečny A-A´, pozdĺžny B-B´
súčasný stav

stavebný objekt :
SO 01

projekt pre stavebné povolenie v podrobnosti pre realizáciu stavby
profesia :
architektonicko-stavebné riešenie

vypracoval:
ing. J. Diky

stupeň : DSP-RP

dátum : 05 / 2025

formát : 3 x A4

mierka : 1:100

číslo výkresu :
04