



juhozápadný pohľad m 1:100

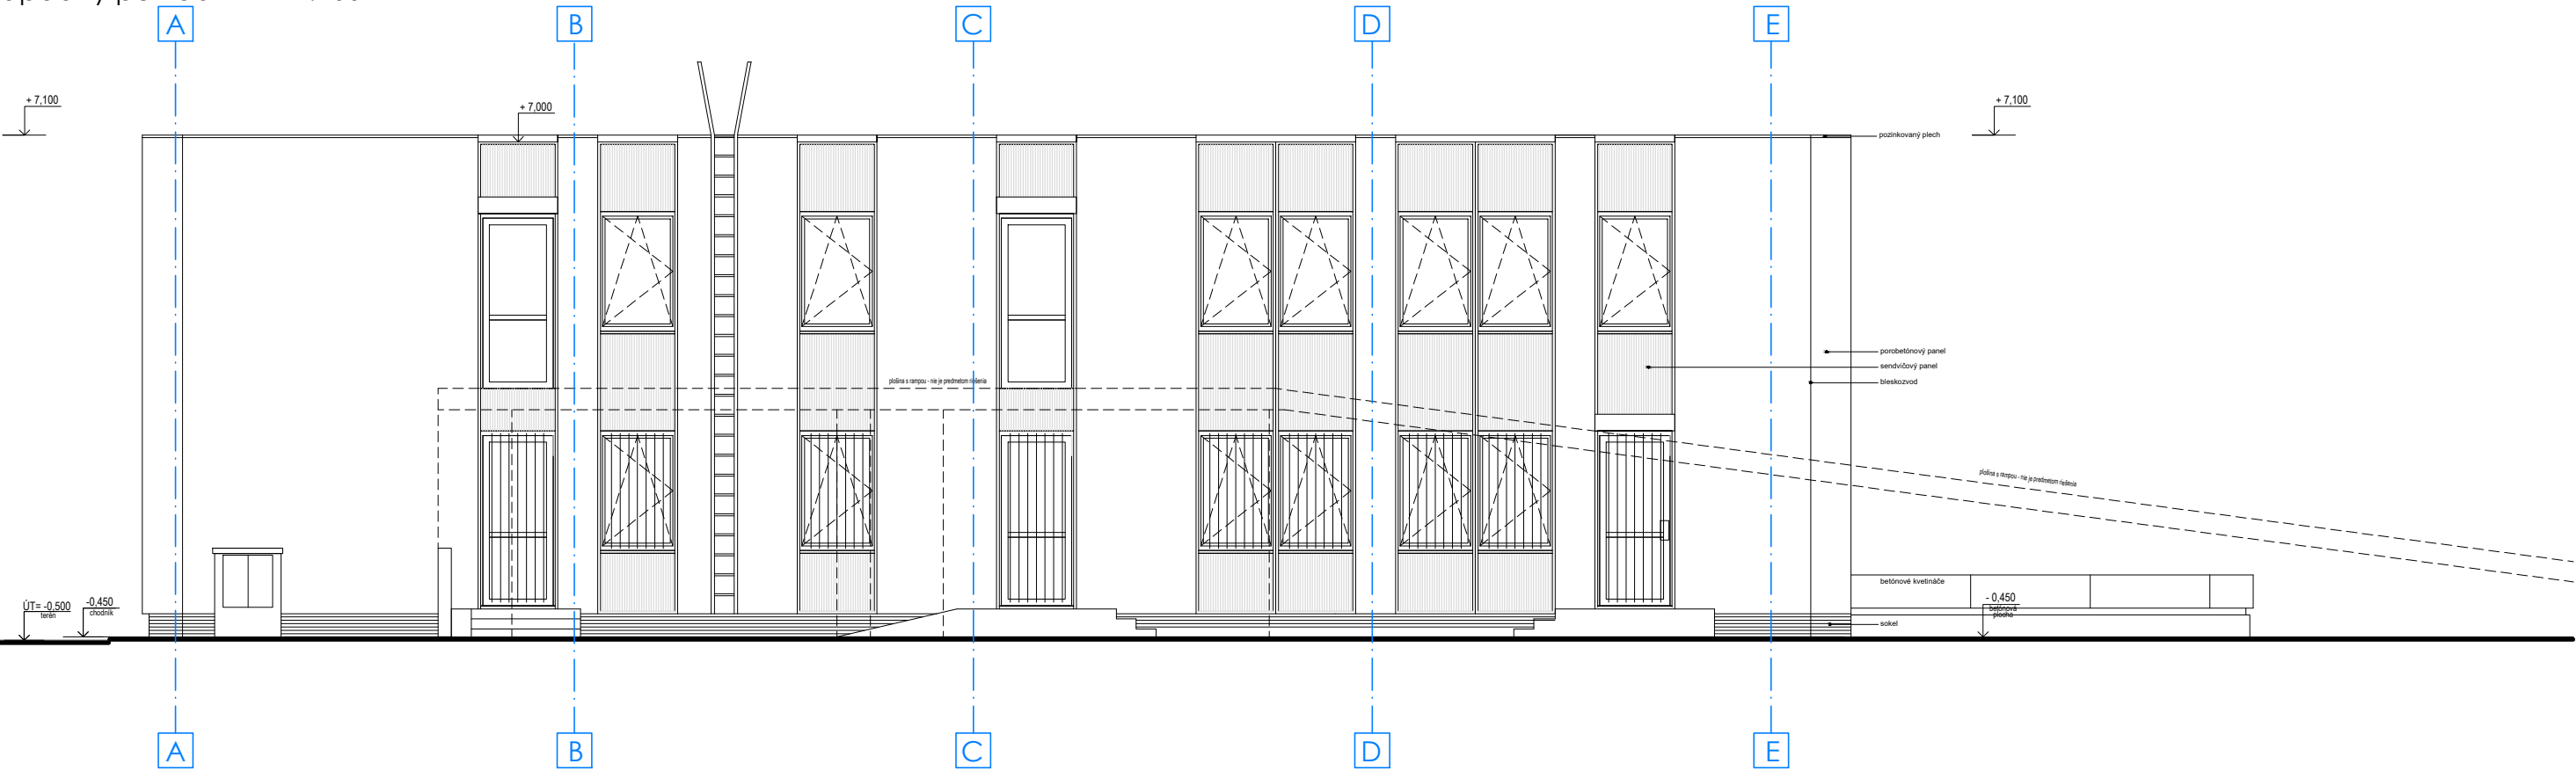

juhovýchodný pohľad m 1:100

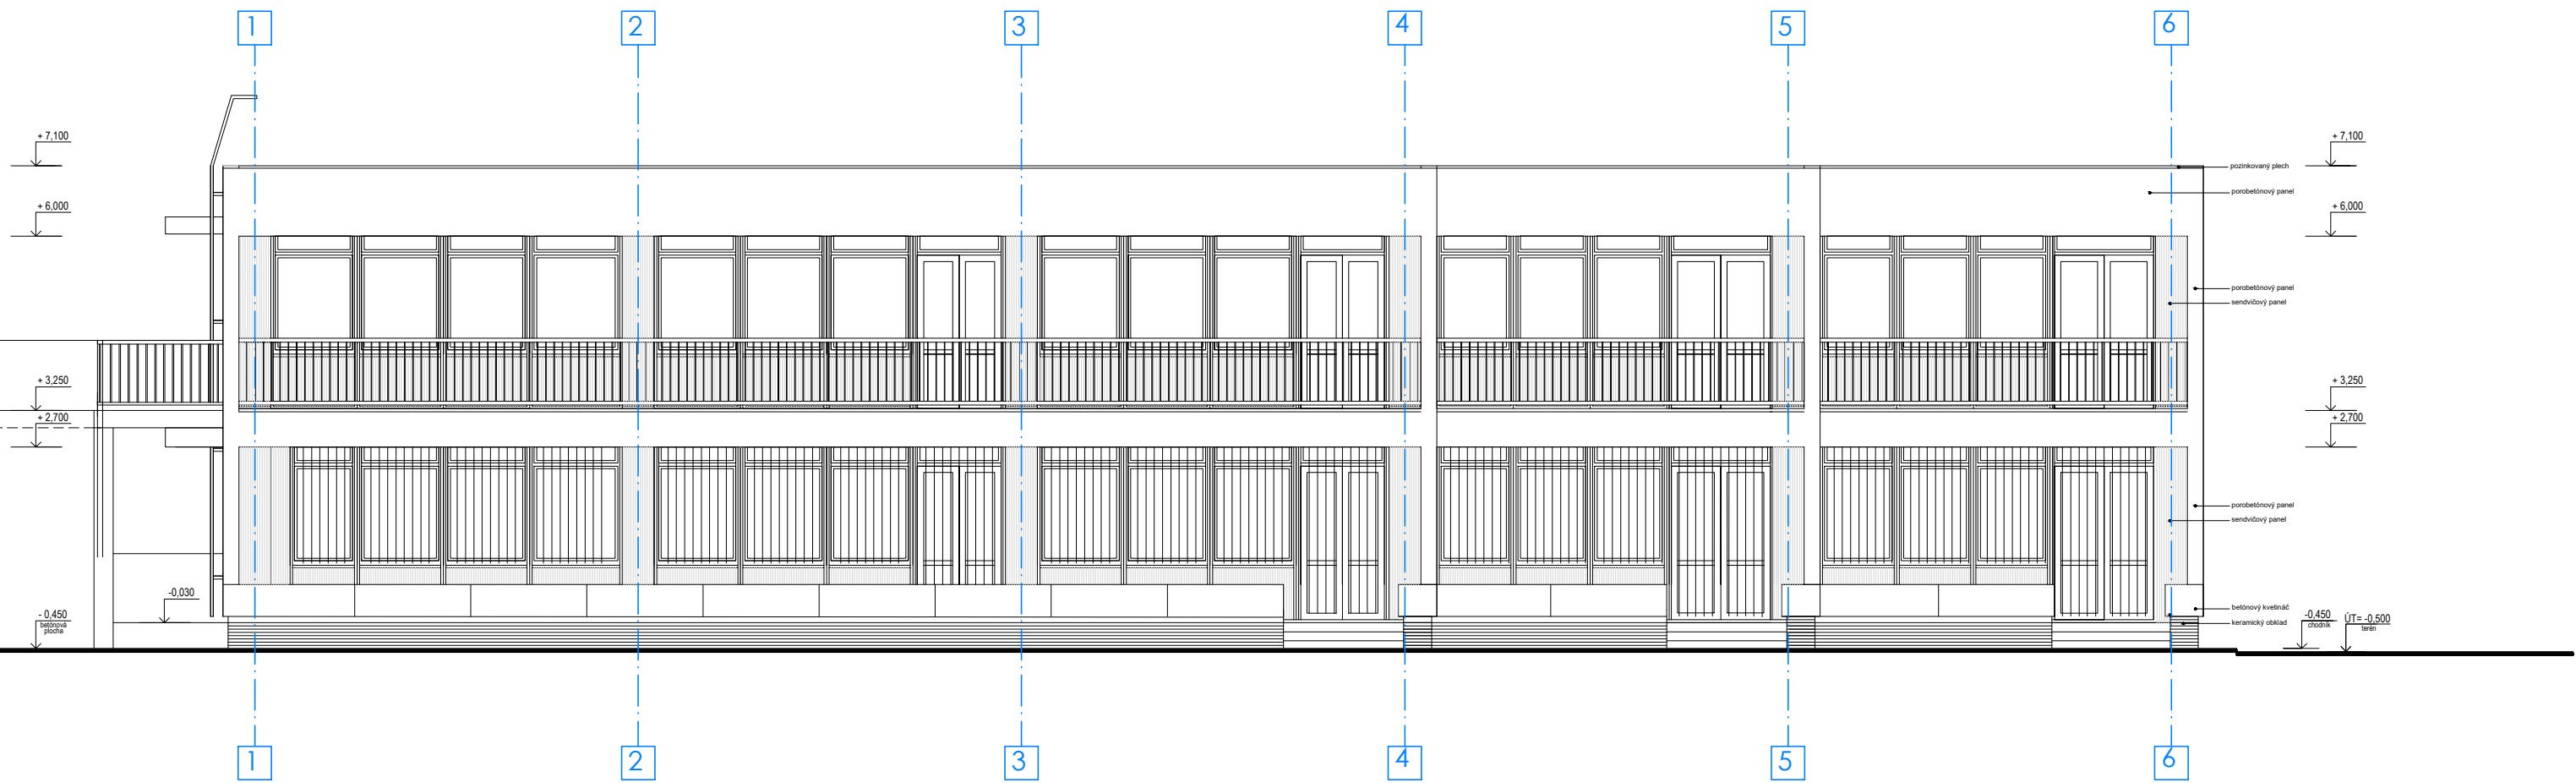

POVRCHOVÉ ÚPRAVY

- OBVODOVÝ PLÁŠŤ JE VYTVORENÝ Z PÓROBETÓNOVÝCH PANELOV HR. 250 mm, KTORÉ SÚ VYSTRIEDANÉ SO SENDVIČOVÝMI PANELOMI S KOVOVÝM RÁMOM A VONKAJŠIM POVRCHOM VYTVORENÝM Z TRAPEZOVÉHO PLECHU.
- SENDVIČOVÉ PANELE SÚ VYBAVENÉ OKNAMI A VCHODOVÝMI DVERAMI.
- SOKEL JE VÝŠKY CCA 350 mm, JE OBLOŽENÝ KERAMICKÝM OBKLADOM
- OKNA - OKNA SÚ OCEĽOVÉ, KTORÉ SÚ SÚČASŤOU SENDVIČOVÝCH PANELOV. OKNA SÚ VYBAVENÉ ZDOJENÝM ZASKLENENÍM. PARAPETY Z VONKAJŠEJ STRANY SÚ Z POZINKOVANÉHO PLECHU.
- MREŽE - OKNA NA 1. NP SÚ OPATRENÉ OCEĽOVÝMI MREŽAMI OSADENÉ Z VONKAJŠEJ STRANY
- DVERE - VSTUPNÉ DVERE A VŠETKY DVERE DO VONKAJŠIEHO PRIESTORU SÚ OCEĽOVE S DVOJITÝM ZASKLENENÍM A SÚ SÚČASŤOU SENDVIČOVÝCH PANELOV
- BLESKOZVOD - PO FASÁDE A PO STRECHE JE VEDENÝ BLESKOZVOD
- OSTATNÉ KONŠTRUKCIE UKOTVENÉ NA FASÁDE
 - SVIETIDLA
 - SKRINE PRE ELEKTRO, SLABOPRÚD A OZNAMOVACIU TECHNIKU
 - OCEĽOVÉ DRŽIAKY NA VLAJKY
 - TABUĽA OZNAČUJÚCA OBJEKT

ZMENA STAVBY PRED DOKONČENÍM

0 1 2 3m

±0,000 = 135,450 m n.m., Bpv EXPEDÍCIA 05.2025

názov a miesto stavby :

Technické zhodnotenie budovy CVČ,
Gessayova ulica 6, Bratislava - MČ Petržalka

parcela č. : 1093 , k.ú. - Petržalka

pôvodný autor: STAVOPROJEKT Bratislava

autor úprav : ing. arch. J. Košťial

investor :

generálny projektant :

projektant odbornej časti :

Hlavné mesto SR
Bratislava
Primaciálne námestie 1
814 99 Bratislava

ARCHIX, s.r.o.
Duklianskych hrdinov 651/47
901 01 Malacky
IČO : 51 034 883
IČ DPH : SK 2120596874

ARCHIX, s.r.o.
Duklianskych hrdinov 651/47
901 01 Malacky
IČO : 51 034 883
IČ DPH : SK 2120596874

IČO : 00 603 481

DIČ : 2020372596

IČ DPH : SK 2020372596

hlavný projektant :

ing. arch. J. Košťial

zodpovedný projektant :

ing. arch. J. Košťial

názov výkresu :

Pohľady JZ a JV - juhozápadný,
a juhovýchodný - súčasný stav

stupeň : DSP-RP

dátum : 05 / 2025

formát : 3 x A4

mierka : 1:100

stavebný

objekt :

SO 01

projekt pre stavebné povolenie v podrobnosti pre realizáciu stavby

profesia :

architektonicko-stavebné riešenie

vypracoval:

ing. J. Diky

číslo výkresu :

05