



severozápadný pohľad m 1:100

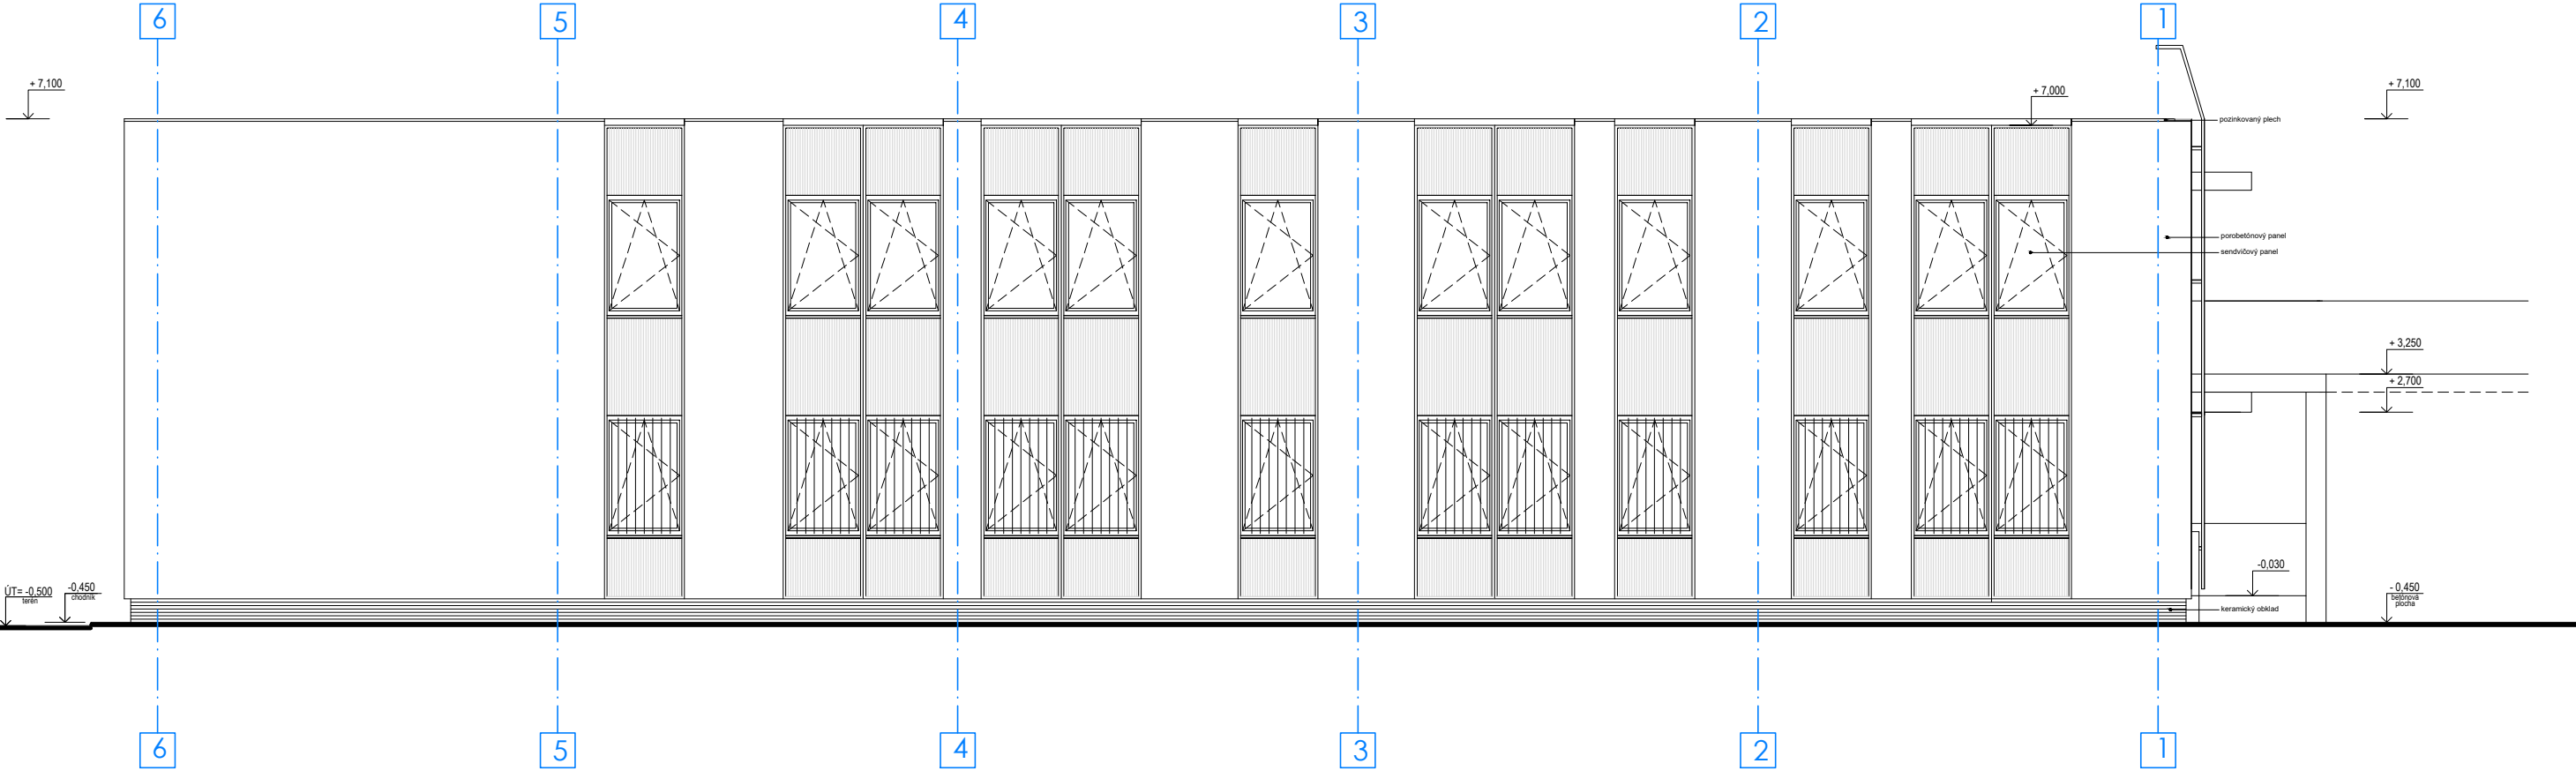

POVRCHOVÉ ÚPRAVY

- OBVODOVÝ PLÁŠŤ JE VYTVORENÝ Z PÓROBETÓNOVÝCH PANELOV HR. 250 mm, KTORÉ SÚ VYSTRIEDANÉ SO SENDVIČOVÝMI PANEĽMI S KOVOVÝM RÁMOM A VONKAJŠIM POVRCHOM VYTVORENÝM Z TRAPEZOVÉHO PLECHU. SENDVIČOVÉ PANEĽY SÚ VYBAVENÉ OKNAMI A VCHODOVÝMI DVERAMI.
- SOKEL JE VÝŠKY CCA 350 mm, JE OBLOŽENÝ KERAMICKÝM OBKLADOM
- OKNA - OKNA SÚ OCEĽOVÉ, KTORÉ SÚ SÚČASŤOU SENDVIČOVÝCH PANELOV. OKNA SÚ VYBAVENÉ ZDVOJENÝM ZASKLENENÍM. PARAPETY Z VONKAJŠEJ STRANY SÚ Z POZINKOVANÉHO PLECHU.
- MREŽE - OKNA NA 1. NP SÚ OPATRENÉ OCEĽOVÝMI MREŽAMI OSADENÉ Z VONKAJŠEJ STRANY
- DVERE - VSTUPNÉ DVERE A VŠETKY DVERE DO VONKAJŠIEHO PRIESTORU SÚ OCEĽOVE S DVOJITÝM ZASKLENENÍM A SÚ SÚČASŤOU SENDVIČOVÝCH PANELOV
- BLESKOZVOD - PO FASÁDE A PO STRECHE JE VEDENÝ BLESKOZVOD
- OSTATNÉ KONŠTRUKCIE UKOTVENÉ NA FASÁDE
- SVIETIDLA
 - SKRINE PRE ELEKTRO, SLABOPRÚD A OZNAMOVACIU TECHNIKU
 - OCEĽOVÉ DRŽIAKY NA VLAJKY
 - TABUĽA OZNAČUJÚCA OBJEKT

severovýchodný pohľad m 1:100

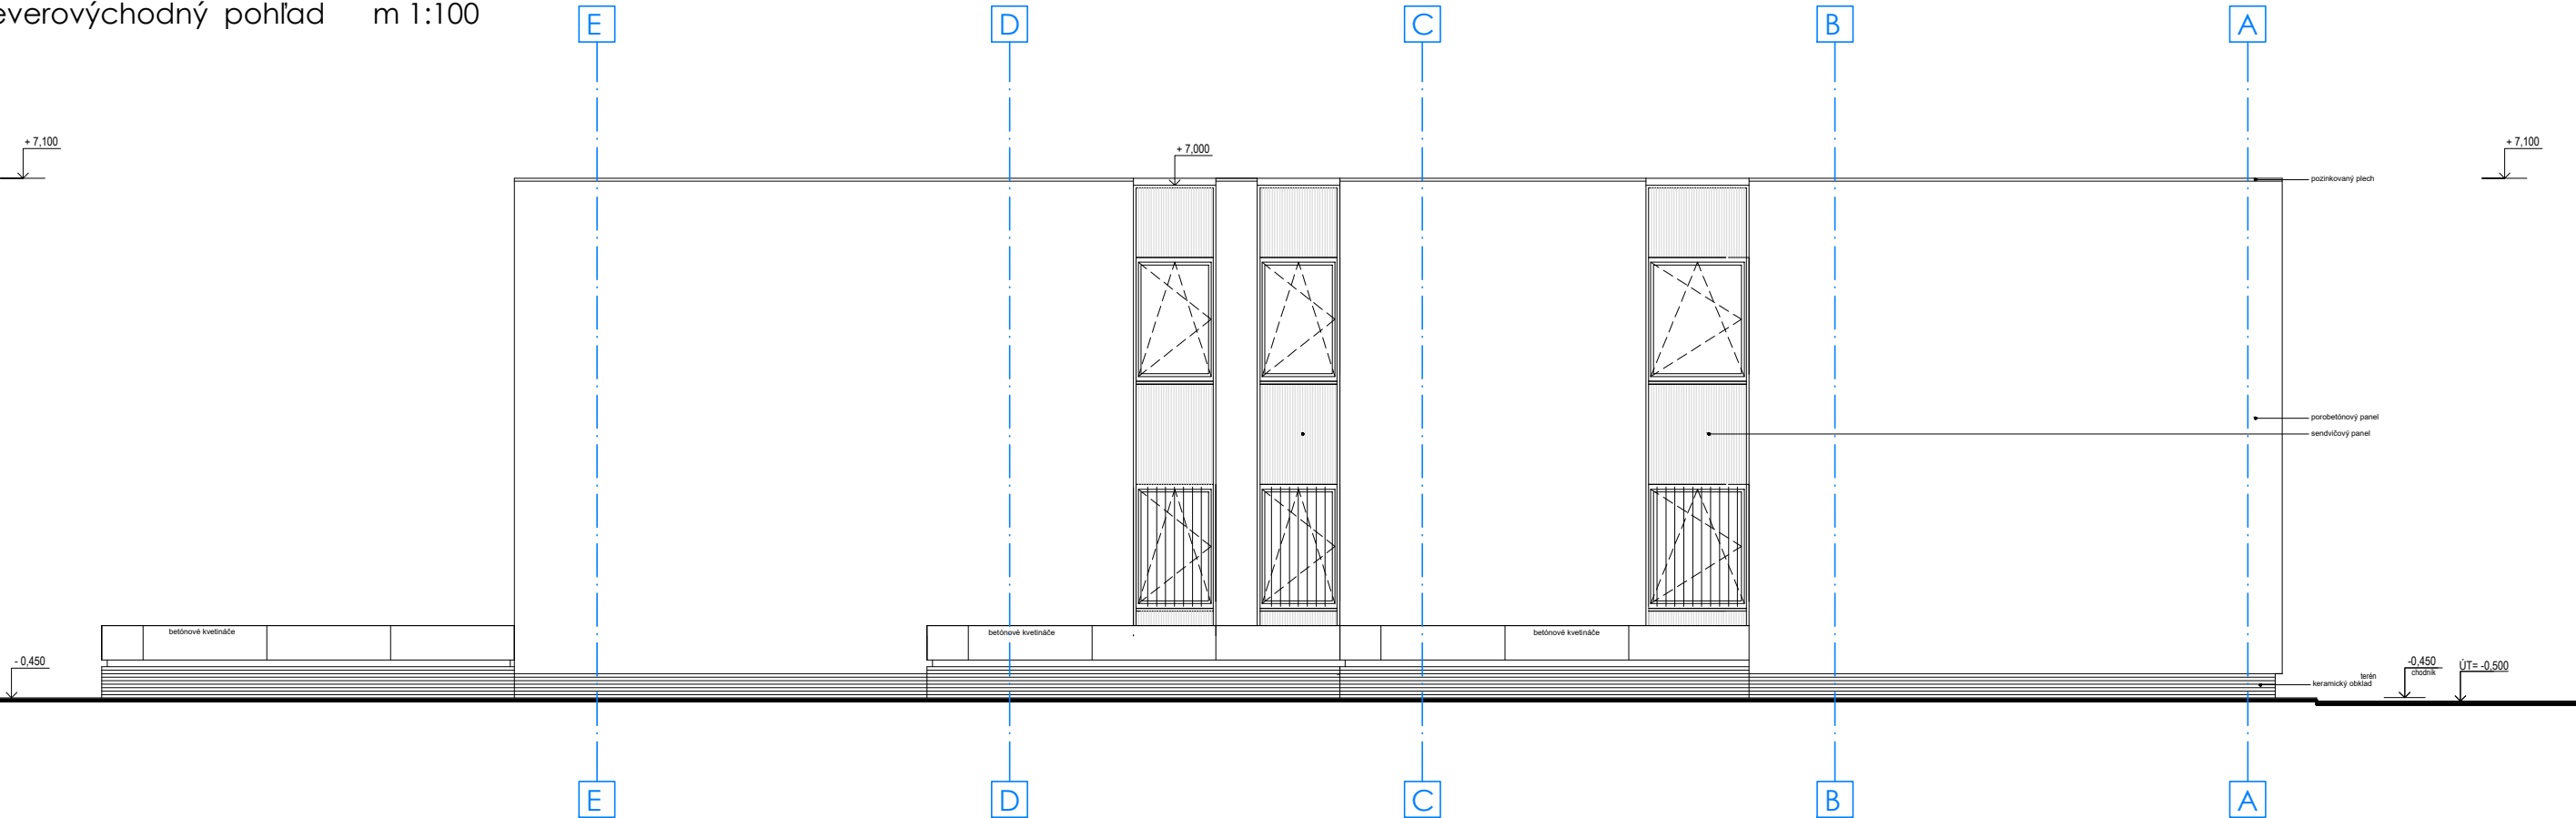

ZMENA STAVBY PRED DOKONČENÍM

0 1 2 3m

±0,000 = 135,450 m n.m., Bpv

EXPEDÍCIA 05.2025

názov a miesto stavby :
**Technické zhodnotenie budovy CVČ,
Gessayova ulica 6, Bratislava - MČ Petržalka**

parcela č. : 1093 , k.ú. - Petržalka		
pôvodný autor: STAVOPROJEKT Bratislava		autor úprav : ing. arch. J. Košťál
investor : Hlavné mesto SR Bratislava Primaciálne námestie 1 814 99 Bratislava IČO : 00 603 481 DIČ : 2020372596 IČ DPH : SK 2020372596	generálny projektant : ARCHIX, s.r.o. Duklianskych hrdinov 651/47 901 01 Malacky IČO : 51 034 883 IČ DPH : SK 2120596874	projektant odbornej časti : ARCHIX, s.r.o. Duklianskych hrdinov 651/47 901 01 Malacky IČO : 51 034 883 IČ DPH : SK 2120596874
hlavný projektant : ing. arch. J. Košťál		zodpovedný projektant : ing. arch. J. Košťál

názov výkresu :
**Pohľady SZ a SV- severozápadný,
a severovýchodný - súčasný stav**

stupeň : DSP-RP
dátum : 05 / 2025
formát : 3 x A4
mierka : 1:100
číslo výkresu : **06**

stavebný objekt : SO 01	projekt pre stavebné povolenie v podrobnosti pre realizáciu stavby profesia : architektonicko-stavebné riešenie	vypracoval: ing. J. Diky
-----------------------------------	---	-----------------------------