


pôdorys 2.NP m 1:50



typy tvarov búraných dverných otvorov

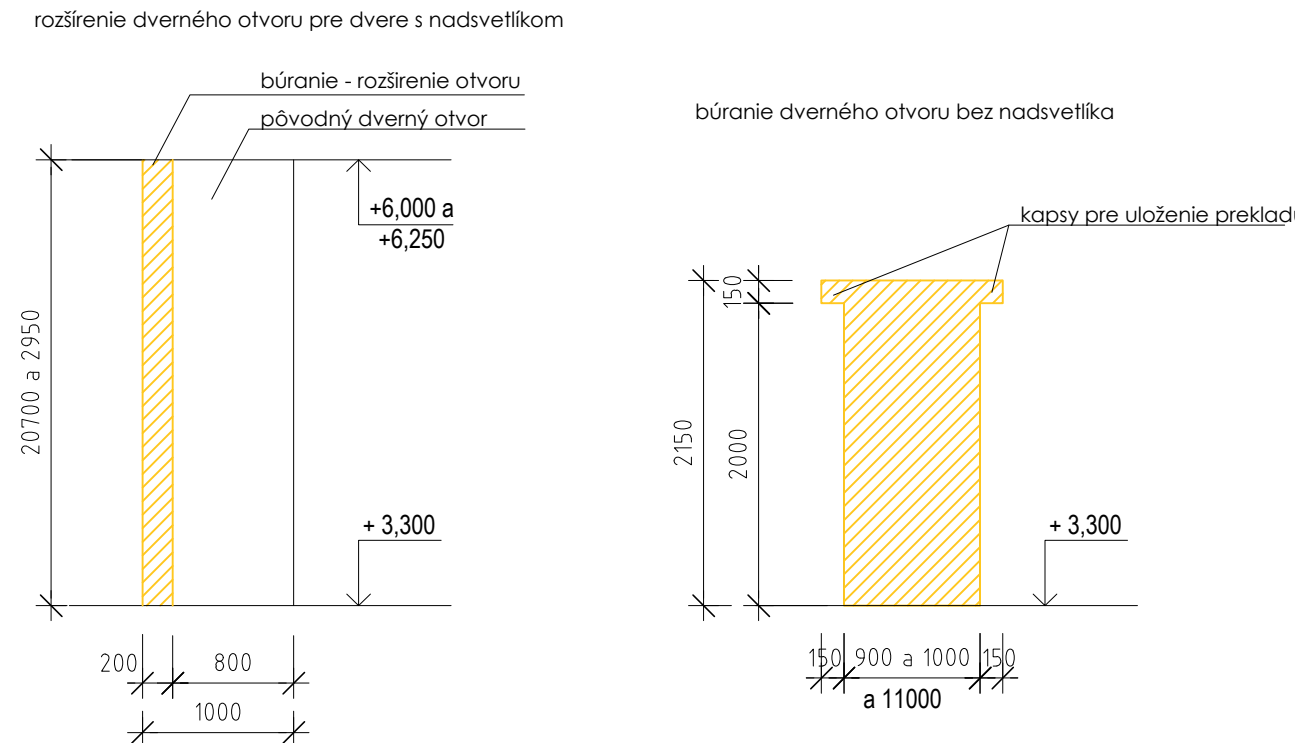

BÚRACIE A DEMONTÁŽNE PRÁCE

Búracie práce

- B-11 VYBÚRAŤ PODLAHU HR. 100 mm S KERAMICKOU DLAŽBOU PO STROPNÝ PANEĽ
- B-12 VYBÚRAŤ PODLAHU HR. 100 mm S LINOLEOM,resp S LAM. PARKETAMI PO STROPNÝ PANEĽ
- B-13 VYBÚRAŤ PODLAHU NA LOGGIACH A NA PODESTE HR. 80 mm S KERAMICKOU DLAŽBOU PO STROPNÝ PANEĽ
- B-14 VYREZAŤ DIAMANTOVÝM KOTUČOM OTVOR 2835x2000mm PRE VÝTAHOVÚ ŠACHTU V PANELOVOM STROPE MEDZI 1 a 2. NP. OTVOR REZAŤ AŽ PO PODMUROVANÍ STROPU
- B-15 VYBÚRAŤ STROPNÝ PANEĽ 1200 x 6000 hr.240 mm V STREŠNEJ KONŠTRUKCII

Demontážne práce

- DP-1 DEMONTÁŽ SENDVIČOVÉHO PANEĽU S KOVOVÝM RÁMOM ŠÍRKY 1200 mm A S OKNOM resp. DVERAMI
- DP-2 DEMONTÁŽ SENDVIČOVÉHO PANEĽU S KOVOVÝM RÁMOM ŠÍRKY 1350 mm A S OKNOM
- DP-3 DEMONTÁŽ SENDVIČOVÉHO PANEĽU S KOVOVÝM RÁMOM ŠÍRKY 1450 mm A S DVERAMI
- DP-4 DEMONTÁŽ SENDVIČOVÉHO PANEĽU S KOVOVÝM RÁMOM ŠÍRKY 1650 mm A S DVERAMI
- DP-5 DEMONTÁŽ DOPLNKOVÉHO PLNÉHO SENDVIČOVÉHO PANEĽU S KOVOVÝM RÁMOM ŠÍRKY 500 mm
- DP-6 DEMONTÁŽ COPILITOVEJ STENY V OCEĽOVOM RÁME VÝŠKY 2950 mm S DVERAMI
- DP-7 DEMONTOVAŤ SADRKARTÓNOVÚ STENU

Demontáž zámočníckych výrobkov

- DZ-1 DEMONTÁŽ OCEĽOVÉHO REBRIKA
- DZ-2 DEMONTÁŽ OCEĽOVÉHO ZÁBRADLIA NA SCHODISKU A NA LOGGIACH

Demontáž klampiarskych výrobkov

- DK-1 DEMONTÁŽ OPLECHOVANIA STIEŠKY SPOLU S KRYTINOU

POZNÁMKY


- PRI VYPRACOVANÍ PROJEKTOVEJ DOKUMENTÁCIE (ďalej PD) SA VYHODZovalo Z PODKLADOV POSKYTNUTÝCH INVESTOROM. PROJEKTANT PRETO NENEŠE ZODPOVEDnosť ZA PRÍPADNÉ ROZDIELY MEDZI VÝHOTOVENOU PD A SKUTOČNÝM STAVOM OBJEKTU
- SÚSEDNA BUDOVA, PODESTÁ A VEĽKÁ RAMPÁ NIE SÚ PREDMETOM PROJEKTU
- ROZMERY KANÁLU A JEHO PLOCHA JE ZISKANÁ Z PŮVODNÉHO PROJEKTU Z VÝKRESU č. 1 DO KONŠTRUKCIE KANÁLOV NEZÁSAHOVAŤ, REŠPEKTOVAŤ POLOHU A OBISŤ
- NA 1.NP VŠETKY OKNA SÚ OPATRENÉ OCEĽOVÝMI VREZAMI. TIE BUDÚ DEMONTOVANÉ SPOLU S KOVOVÝMI PANEĽMI
- BÚRANIE DVERNÝCH OTVOROV REALIZOVAŤ REZANÍM MURIVA
- VŠETKY KERAMICKÉ OKOLY NA MURIVÁCH - OČISŤAŤ
- BÚRANIE OTVOROV PRE VET JE VYKÁZANÉ VO VÝKRESOCH č. 17, 18

LEGENDA MIESTNOSTÍ

Č.M.	NÁZOV MIESTNOSTI	PLOCHA (m ²)	PODLAHA	STENY	POVRCHOVÁ ÚPRAVA
1.17	SCHODISKO	18.27	KERAMICKÁ DLAŽBA	VÁPENNÁ STIERKA SOKEĽ OLEJOVÝ NÁTER 1250 mm	VÁPENNÁ STIERKA
2.01	HALA	72.53	KERAMICKÁ DLAŽBA	VÁPENNÁ STIERKA SOKEĽ OLEJOVÝ NÁTER 1250 mm	VÁPENNÁ STIERKA
2.02	KREATÍVNY ATÉLIER	51.60	KERAMICKÁ DLAŽBA	VÁPENNÁ STIERKA SOKEĽ OLEJOVÝ NÁTER 1250 mm	VÁPENNÁ STIERKA
2.03	PREDSIENKA	4.13	KERAMICKÁ DLAŽBA	VÁPENNÁ STIERKA SOKEĽ KER. OBLAD V=1500 mm	VÁPENNÁ STIERKA
2.04	UMYVAREŇA + WC	12.70	KERAMICKÁ DLAŽBA	VÁPENNÁ STIERKA SOKEĽ KER. OBLAD V=1500 mm	VÁPENNÁ STIERKA
2.05	PREDSIEN	2.48	KERAMICKÁ DLAŽBA	VÁPENNÁ STIERKA SOKEĽ KER. OBLAD V=1500 mm	VÁPENNÁ STIERKA
2.06	WC	1.65	KERAMICKÁ DLAŽBA	VÁPENNÁ STIERKA SOKEĽ KER. OBLAD V=1500 mm	VÁPENNÁ STIERKA
2.07	KANCELÁRIA	12.41	LAMINATOVÉ PARKETY	VÁPENNÁ STIERKA SOKEĽ KER. OBLAD V=1500 mm	VÁPENNÁ STIERKA
2.08	KANCELÁRIA	37.91	LAMINATOVÉ PARKETY	VÁPENNÁ STIERKA SOKEĽ KER. OBLAD V=1500 mm	VÁPENNÁ STIERKA
2.09	LOGGIA	15.36	KERAMICKÁ DLAŽBA	VÁPENNÁ STIERKA SOKEĽ KER. OBLAD V=1500 mm	VÁPENNÁ STIERKA
2.10	WC	3.25	KERAMICKÁ DLAŽBA	VÁPENNÁ STIERKA SOKEĽ KER. OBLAD V=1500 mm	VÁPENNÁ STIERKA
2.11	UPRATOVANIE	3.38	KERAMICKÁ DLAŽBA	VÁPENNÁ STIERKA SOKEĽ KER. OBLAD V=1500 mm	VÁPENNÁ STIERKA
2.12	CHODBA	3.10	KERAMICKÁ DLAŽBA	VÁPENNÁ STIERKA SOKEĽ OLEJOVÝ NÁTER 1250 mm	VÁPENNÁ STIERKA
2.13	PRÍRUČNÝ SKLAD	6.08	LINOLEUM	VÁPENNÁ STIERKA SOKEĽ KER. OBLAD V=1500 mm	VÁPENNÁ STIERKA
2.14	VÝTVARNÝ ATÉLIER	54.95	LAMINATOVÉ PARKETY	VÁPENNÁ STIERKA SOKEĽ KER. OBLAD V=1500 mm	VÁPENNÁ STIERKA
2.15	HOBBY ATÉLIER	53.52	LAMINATOVÉ PARKETY	VÁPENNÁ STIERKA SOKEĽ KER. OBLAD V=1500 mm	VÁPENNÁ STIERKA
2.16	LOGGIA	4.77	KERAMICKÁ DLAŽBA	VÁPENNÁ STIERKA SOKEĽ KER. OBLAD V=1500 mm	VÁPENNÁ STIERKA
2.17	IZBA STAREJ NAMY	40.73	LAMINATOVÉ PARKETY	VÁPENNÁ STIERKA SOKEĽ KER. OBLAD V=1500 mm	VÁPENNÁ STIERKA
2.18	LOGGIA	4.77	KERAMICKÁ DLAŽBA	VÁPENNÁ STIERKA SOKEĽ KER. OBLAD V=1500 mm	VÁPENNÁ STIERKA
2.19	WC	7.50	KERAMICKÁ DLAŽBA	VÁPENNÁ STIERKA SOKEĽ KER. OBLAD V=1500 mm	VÁPENNÁ STIERKA
2.20	PREDSIEN	2.60	KERAMICKÁ DLAŽBA	VÁPENNÁ STIERKA SOKEĽ KER. OBLAD V=1500 mm	VÁPENNÁ STIERKA
2.21	SKLAD	7.48	KERAMICKÁ DLAŽBA	VÁPENNÁ STIERKA SOKEĽ KER. OBLAD V=1500 mm	VÁPENNÁ STIERKA
2.22	UPRATOVANIE	4.16	LINOLEUM	VÁPENNÁ STIERKA SOKEĽ KER. OBLAD V=1500 mm	VÁPENNÁ STIERKA
2.23	KANCELÁRIA ZÁSTUPCU	19.61	LAMINATOVÉ PARKETY	VÁPENNÁ STIERKA SOKEĽ KER. OBLAD V=1500 mm	VÁPENNÁ STIERKA
2.24	KANCELÁRIA-UČITEĽKY	29.55	LAMINATOVÉ PARKETY	VÁPENNÁ STIERKA SOKEĽ KER. OBLAD V=1500 mm	VÁPENNÁ STIERKA
2.25	CHODBA	7.02	KERAMICKÁ DLAŽBA	VÁPENNÁ STIERKA SOKEĽ OLEJOVÝ NÁTER 1250 mm	VÁPENNÁ STIERKA
2.26	KUCHYŇKA	8.02	LINOLEUM	VÁPENNÁ STIERKA SOKEĽ KER. OBLAD V=1500 mm	VÁPENNÁ STIERKA
2.27	SPRCHA	2.10	KERAMICKÁ DLAŽBA	VÁPENNÁ STIERKA SOKEĽ KER. OBLAD V=1500 mm	VÁPENNÁ STIERKA
2.28	WC	2.10	KERAMICKÁ DLAŽBA	VÁPENNÁ STIERKA SOKEĽ KER. OBLAD V=1500 mm	VÁPENNÁ STIERKA

LEGENDA

- PŮVODNÉ MUROVANÉ A PANELOVÉ STAVEBNÉ KONSTRUKCIE
- COPILITOVÁ PRIEČKA
- BÚRACIE PRÁCE
- DEMONTÁŽNE PRÁCE
- PŮVODNÝ PREFABRIKOVANÝ ŽELEZOBETÓNOVÝ STĽP
- PŮVODNÝ HLAVNÝ VSTUP
- VEDĽAJŠÍ VSTUP
- PŮVODNÝ BLASKOZVOD
- RS PŮVODNÁ ELEKTRO-ROZVODNÁ SKRÍŇA
- KERAMICKÝ OBLAD - povrchová úprava + výška od podlahy
- OLEJOVÝ NÁTER - povrchová úprava + výška od podlahy

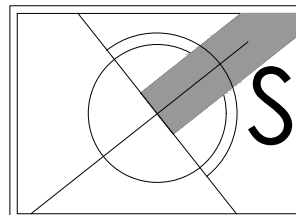

ZMENA STAVBY PRED DOKONČENÍM
±0.000 = 135.450 m n.m., Bpvi EXPEDÍCIA 05.2025

Technické zhodnotenie budovy CVČ,
Gessayova ulica 6, Bratislava - MC Petržalka

parcela č.: 1093, k.ú. - Petržalka	generálny projektant: ARCHIX, s.r.o.	autor úprav: ARCHIX, s.r.o.	projektant odborných častí: ARCHIX, s.r.o.
pôvodný autor: STAVOPROJEKT Bratislava	Hlavné mesto SR Bratislava	Duklianskych hrádov 651/47 901 01 Malacký IČO: 31 04 483 IČ DPH: SK 2023099994	Duklianskych hrádov 651/47 901 01 Malacký IČO: 31 04 483 IČ DPH: SK 2023099994
Prírodné námestie 1 814 99 Bratislava IČO: 00 403 481 IČ DPH: SK 2023099994	Hlavný projektant: Ing. arch. J. Košťál	zodpovedný projektant: Ing. arch. J. Košťál	štúpeň: DSP-RP
názov výkresu: pôdorys poschodia - 02. NP	projekt pre stavebné povolenie v podrobnosti pre realizáciu stavby	datum: 05 / 2025	formát: 15 x A4
stavby: SO 01	architektonicko-stavebné riešenie	vypracoval: Ing. J. Diky	mierka: 1:50
prorok: Ing. J. Diky	vypracoval: Ing. J. Diky	zdroj výkresu: 09	