pôdorys strechy m 1:50

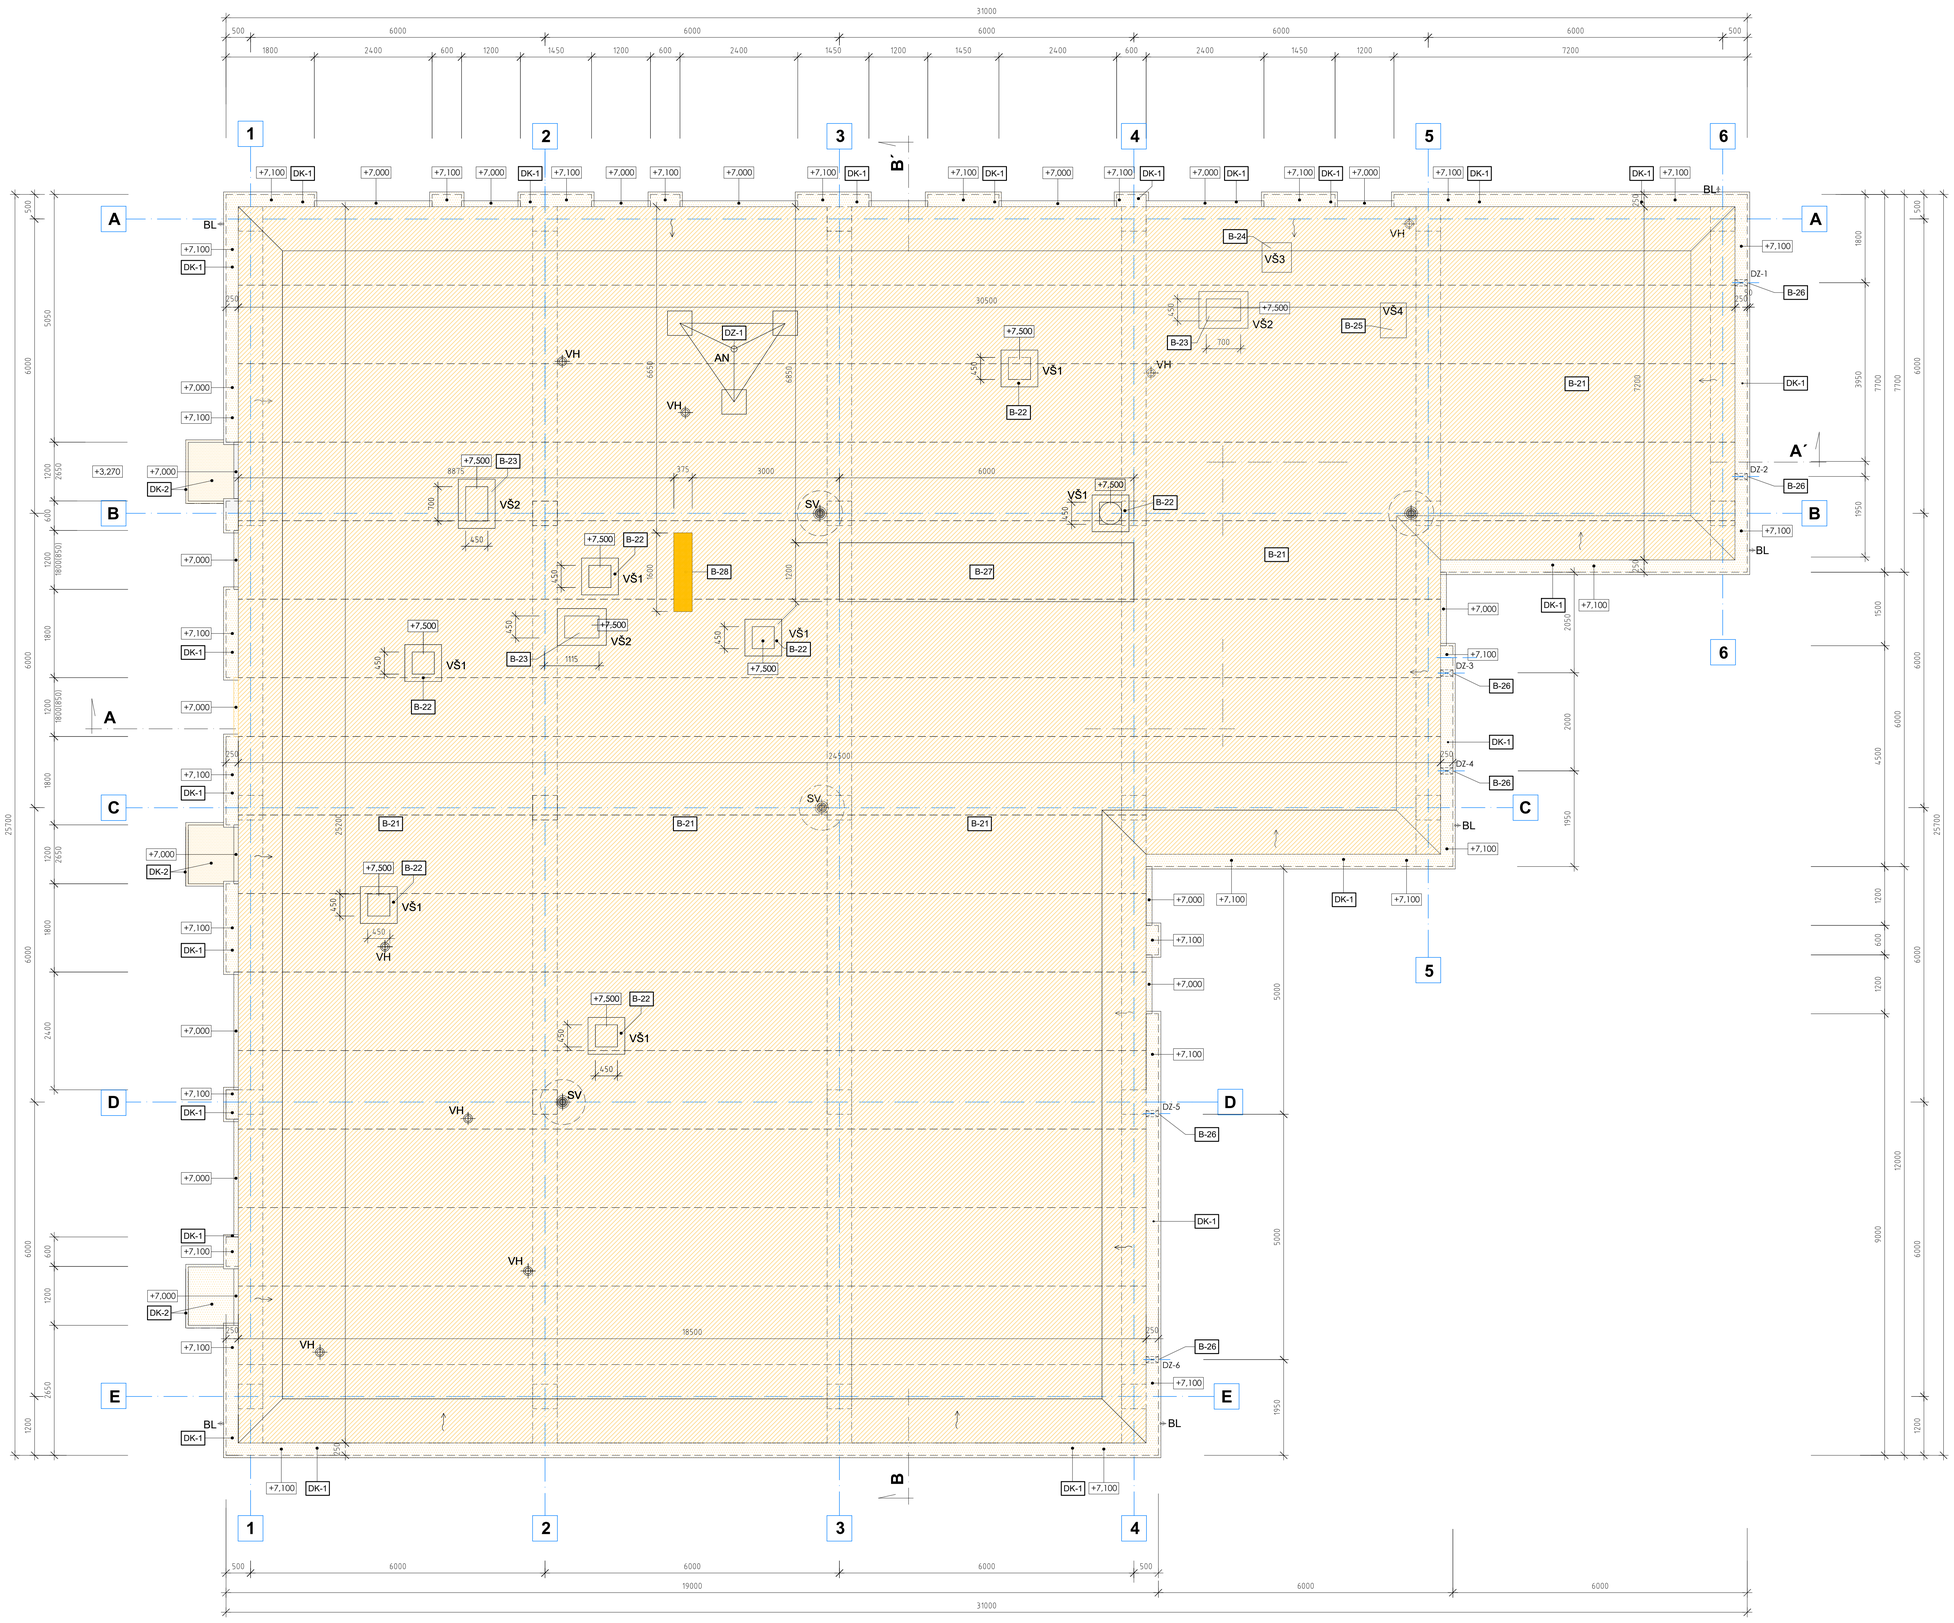

POZNÁMKY

- PRI VYPRACOVANI PROJEKTOVEJ DOKUMENTÁCIE (dále PD) SA VYCHÁDZALO Z PODKLADOV POSKYTNUTÝCH INVESTOROM. PROJEKTANT PRETO NENESIE ZODPOVEDNOSŤ ZA PRÍPADNÉ ROZDIELY MEDZI VYHOTOVENOU PD A SKUTOČNÝM STAVOM OBJEKTU
- SUSEDNÁ BUDOVA „PODESTA A VEĽKÁ RAMPA NIE SÚ PREDMETOM PROJEKTU
- KANALIZAČNE VETRACIE HLAVICE A STREŠNÉ VPUSTE DEMONTOVAŤ
- VÝŠKA SPODNEJ HRANY OTVORU PRE DAŽĎOVÝ CHRLIČ : DZ-1 a DK-2 .....+6,800 m
  VÝŠKA SPODNEJ HRANY OTVORU PRE DAŽĎOVÝ CHRLIČ : DZ-3 a DK-4 .....+6,900 m
  VÝŠKA SPODNEJ HRANY OTVORU PRE DAŽĎOVÝ CHRLIČ : DZ-5 a DK-6 .....+7,010 m

BÚRACIE A DEMONTÁŽNE PRÁCE

Búracie práce

- B-21 VYBÚRAŤ CELÚ SKLADBU STREČNEJ KONŠTRUKCIE PO STROPNÝ PANEL - skladbu viď v reze
- B-22 VYBÚRAŤ MUROVANÚ VETRACIU ŠACHTU 700x700x900 mm S BETÓNOVOU STRIEŠKOU hr. 100 mm
- B-23 VYBÚRAŤ MUROVANÚ VETRACIU ŠACHTU 700x950x900 mm S BETÓNOVOU STRIEŠKOU hr. 100 mm
- B-24 VYBÚRAŤ MUROVANÚ VETRACIU ŠACHTU 600x600x1000 mm S BETÓNOVOU STRIEŠKOU hr. 100 mm
- B-25 VYBÚRAŤ MUROVANÚ VETRACIU ŠACHTU 500x700x500 mm S BETÓNOVOU STRIEŠKOU hr. 100 mm
- B-26 VYBÚRAŤ V POROBETÓNOVOM PANELI HR. 250 mm OTVOR 250 x250 mm
- B-27 VYBÚRAŤ ,ALEBO DEMONTOVAŤ STROPNÝ ŽELEZOBETÓNOVÝ PANEL 1200 x 6000 x 250 mm
- B-28 VYBÚRAŤ (REZANÍM) V STROPNOM ŽELEZOBETÓNOVOM PANELI OTVOR 1600 x 375 mm PRE VZT A VETRANIE VÝŤAHOVEJ ŠACHTY

Demontáž zámočníckych výrobkov

- DZ-1 DEMONTÁŽ OCEĽOVEJ ANTÉNY S BETÓNOVÝMI BLOKMI

Demontáž klampiarskych výrobkov

- DK-1 DEMONTÁŽ OPLECHOVANIA OPLECHOVANIA ATIKY Z POZINKOVANÉHO PLECHU
- DK-2 DEMONTÁŽ STRIEŠKU SPOLU S KRYTINOU A OPLECHOVANÍM

LEGENDA

- PÔVODNÉ MUROVANÉ A PANELOVÉ STAVEBNÉ KONŠTRUKCIE
- BÚRACIE PRÁCE
- BÚRANIE ŽELEZOBETÓNOVÉHO STROPNÉHO PANELU hr. 250 mm
- DEMONTÁŽNE PRÁCE
- BL PÔVODNÝ BLASKOZVOD - demontovať
- SV PÔVODNÁ STREŠNÁ VPÚSŤ - demontovať
- VH PÔVODNÁ KANALIZÁČNA VETRACIA HLAVICA - demontovať
- VŠ PÔVODNÁ MUROVANÁ VETRACIA ŠACHTA 500x700x600 mm S BETÓNOVOU STRIEŠKOU - vybúrať
- AN PÔVODNÁ ANTÉNA NA BETÓNOVÝCH BLOKOCH 3x 500x500x100 mm - demontovať
- VŠ1 PÔVODNÁ MUROVANÁ VETRACIA ŠACHTA 700x700x1000 mm S BETÓNOVOU STRIEŠKOU - vybúrať
- VŠ2 PÔVODNÁ MUROVANÁ VETRACIA ŠACHTA 700x950x1000 mm S BETÓNOVOU STRIEŠKOU- vybúrať
- VŠ3 PÔVODNÁ MUROVANÁ VETRACIA ŠACHTA 600x600x1100 mm S BETÓNOVOU STRIEŠKOU - vybúrať
- VŠ4 PÔVODNÁ MUROVANÁ VETRACIA ŠACHTA 500x700x600 mm S BETÓNOVOU STRIEŠKOU - vybúrať

S

ZMENA STAVBY PRED DOKONČENÍM

0 0,5 1 1,5m | ±0,000 = 135,450 m n.m., Bpv | EXPEDÍCIA 05.2025

názov a miesto stavby :
Technické zhodnotenie budovy CVČ,
Gessayova ulica 6, Bratislava - MČ Petržalka

parcela č. : 1093 , k.ú. - Petržalka

pôvodný autor: STAVOPROJEKT Bratislava | autor úprav : ing. arch. J. Koštial

investor :
Hlavné mesto SR Bratislava
Primaciálne námestie 1
814 99 Bratislava
IČO : 00 603 481
DIČ : 2020372596
IČ DPH : SK 2020372596

generálny projektant :
ARCHIX, s.r.o.
Duklianskych hrdinov 651/47
901 01 Malacky
IČO : 51 034 893
IČ DPH : SK 2120596874

hlavný projektant :
ing. arch. J. Koštial

projektant odbornej časti :
ARCHIX, s.r.o.
Duklianskych hrdinov 651/47
901 01 Malacky
IČO : 51 034 893
IČ DPH : SK 2120596874

zodpovedný projektant :
ing. arch. J. Koštial

názov výkresu :
pôdorys strechy
búracie práce

stupeň :	DSP-RP
dátum :	05 / 2025
formát :	15 x A4
mierka :	1:50
číslo výkresu :	10

stavebný objekt : SO 01 | projekt pre stavebné povolenie v podrobnosti pre realizáciu stavby | profesia : architektonicko-stavebné riešenie | vypracoval: ing. J. Diky