


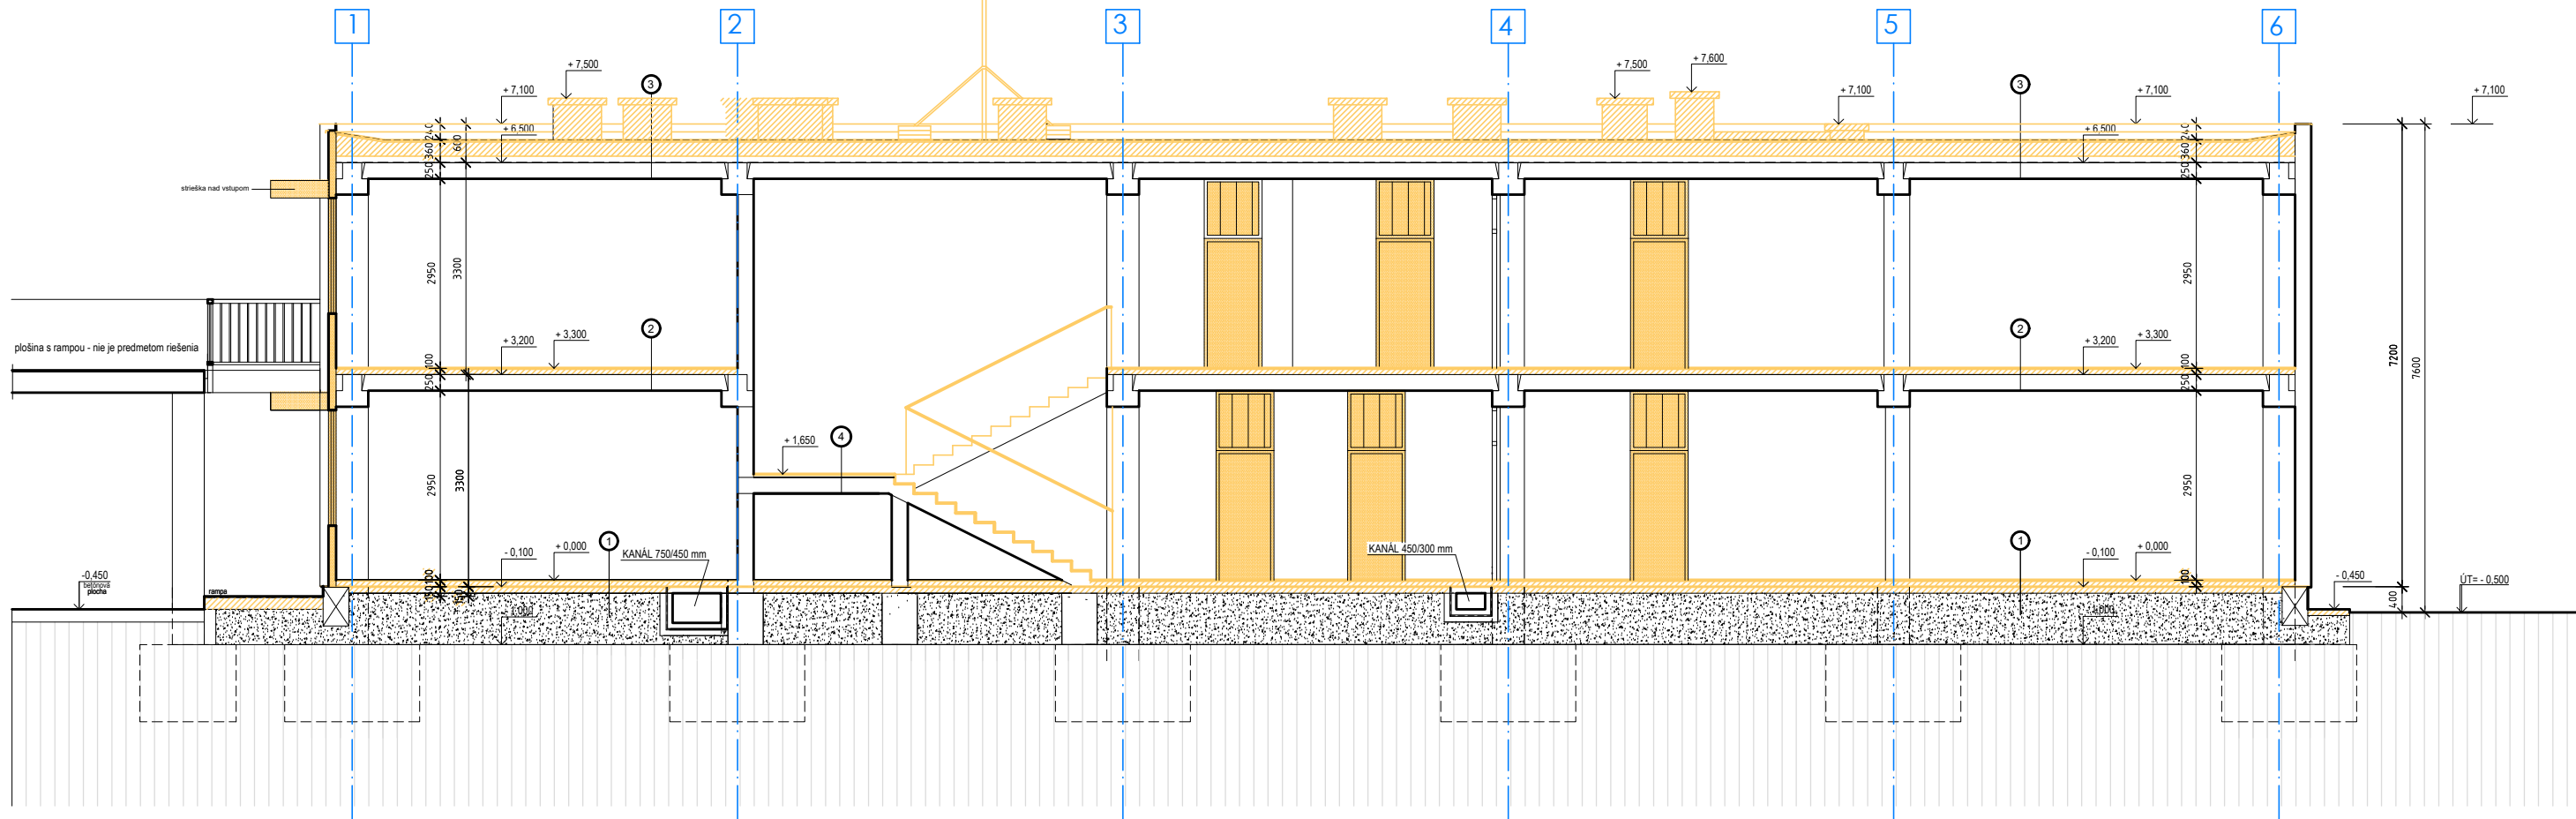

1

PODLAHA hr. 100 mm
— PVC hr. 5 mm (keramická dlažba hr. 8 mm)
— cementový poter hr. 53 mm (pri dlažbe 30 mm)
— asfaltová lepenka A 500 H hr. 2 mm
— sadhová vata hr. 40 mm (po sliadení 30 mm)

3

HYDROIZOLÁCIA - 1x bituál
podkladný betón hr. 100 mm
štrkopieskový zásyv

5

PVC KRYTINA - FATRAFOL
ASFALTOVÁ HYDROIZOLÁCIA
PENETRÁČNY NÁTER
CEMENTOVÝ POTER hr. 20 mm
PLYNSIL VEĽKOPOR. STR. PANEL hr. 240 mm
VZDUCHOVÁ MEDZERA hr. 100 mm
PAROZÁBRANA 1 x A500H
strojny panel hr. 240 mm
omietka hr. 10 mm

2

PODLAHA hr. 100 mm
— PVC hr. 5 mm (keramická dlažba hr. 8 mm)
— cementový poter hr. 53 mm (pri dlažbe 30 mm)
— asfaltová lepenka A 500 H hr. 2 mm
— sadhová vata hr. 40 mm (po sliadení 30 mm)

4

PVC
CEMENTOVÝ POTER hr. 30 mm
KONŠTRUKCIA

ZMENA STAVBY PRED DOKONČENÍM

0 0.5 1 1,5m

±0,000 = 135,450 m n.m., Bpvy

EXPEDÍCIA 05.2025

názov a miesto stavby:

Technické zhodnotenie budovy CVČ,
Gessayova ulica 6, Bratislava - MC Petržalka

parcele č.: 1093, k.ú. - Petržalka

pôvodný autor: STAVOPROJEKT Bratislava

investor: Hlavné mesto SR Bratislava
Prírodné námestie 1
814 99 Bratislava
IČO: 00 403 481
IČ DPH: 2020372994
IČ DPH: SK 2105568674

generálny projektant: ARCHIX, s.r.o.
Duklianskych hrdinov 651/47
901 01 Malacky
IČO: 01 034 883
IČ DPH: SK 2105568674

projektant odborných častí: ARCHIX, s.r.o.
Duklianskych hrdinov 651/47
901 01 Malacky
IČO: 01 034 883
IČ DPH: SK 2105568674

hlavný projektant: ing. arch. J. Košťál

zodpovedný projektant: ing. arch. J. Košťál

názov výkresu: priečny rez A - A'
búracie práce

stavebný objekt: SO 01

profesia: projekt pre stavebné povolenie v podrobnosti pre realizáciu stavby
architektonicko-stavebné riešenie

vypracoval: ing. J. Diky

číslo výkresu: 11

stupeň: DSP-RP

datum: 05 / 2025

formát: 5 x A4

mierka: 1:50

pozdlžny rez B-B' m 1:50

1

PODLAHA hr. 100 mm
— PVC hr. 5 mm (keramická dlažba hr. 8 mm)
— cementový poter hr. 53 mm (pri dlažbe 30 mm)
— asfaltová lepenka A 500 H hr. 2 mm
— sadhová vata hr. 40 mm (po sliadení 30 mm)

3

HYDROIZOLÁCIA - 1x bituál
podkladný betón hr. 100 mm
štrkopieskový zásyv

5

PVC KRYTINA - FATRAFOL
ASFALTOVÁ HYDROIZOLÁCIA
PENETRÁČNY NÁTER
CEMENTOVÝ POTER hr. 20 mm
PLYNSIL VEĽKOPOR. STR. PANEL hr. 240 mm
VZDUCHOVÁ MEDZERA hr. 100 mm
PAROZÁBRANA 1 x A500H
strojny panel hr. 240 mm
omietka hr. 10 mm

2

PODLAHA hr. 100 mm
— PVC hr. 5 mm (keramická dlažba hr. 8 mm)
— cementový poter hr. 53 mm (pri dlažbe 30 mm)
— asfaltová lepenka A 500 H hr. 2 mm
— sadhová vata hr. 40 mm (po sliadení 30 mm)

4

PODLAHA hr. 60-90 mm
— terazová dlažba hr. 20 mm
— cementová malta hr. 10 mm
— betónová mazanina hr. 30-50 mm
HYDROIZOLÁCIA - LEPENKA A 500 H
PODKLADY BETÓN hr. 100 mm - vysúš. sieťovinou
štrkopieskový zásyv

ZMENA STAVBY PRED DOKONČENÍM

0 0.5 1 1,5m

±0,000 = 135,450 m n.m., Bpvy

EXPEDÍCIA 05.2025

názov a miesto stavby:

Technické zhodnotenie budovy CVČ,
Gessayova ulica 6, Bratislava - MC Petržalka

parcele č.: 1093, k.ú. - Petržalka

pôvodný autor: STAVOPROJEKT Bratislava

investor: Hlavné mesto SR Bratislava
Prírodné námestie 1
814 99 Bratislava
IČO: 00 403 481
IČ DPH: 2020372994
IČ DPH: SK 2105568674

generálny projektant: ARCHIX, s.r.o.
Duklianskych hrdinov 651/47
901 01 Malacky
IČO: 01 034 883
IČ DPH: SK 2105568674

projektant odborných častí: ARCHIX, s.r.o.
Duklianskych hrdinov 651/47
901 01 Malacky
IČO: 01 034 883
IČ DPH: SK 2105568674

hlavný projektant: ing. arch. J. Košťál

zodpovedný projektant: ing. arch. J. Košťál

názov výkresu: pozdlžny rez B - B'
búracie práce

stavebný objekt: SO 01

profesia: projekt pre stavebné povolenie v podrobnosti pre realizáciu stavby
architektonicko-stavebné riešenie

vypracoval: ing. J. Diky

číslo výkresu: 12

stupeň: DSP-RP

datum: 05 / 2025

formát: 5 x A4

mierka: 1:50