


juhozápadný pohľad m 1:50

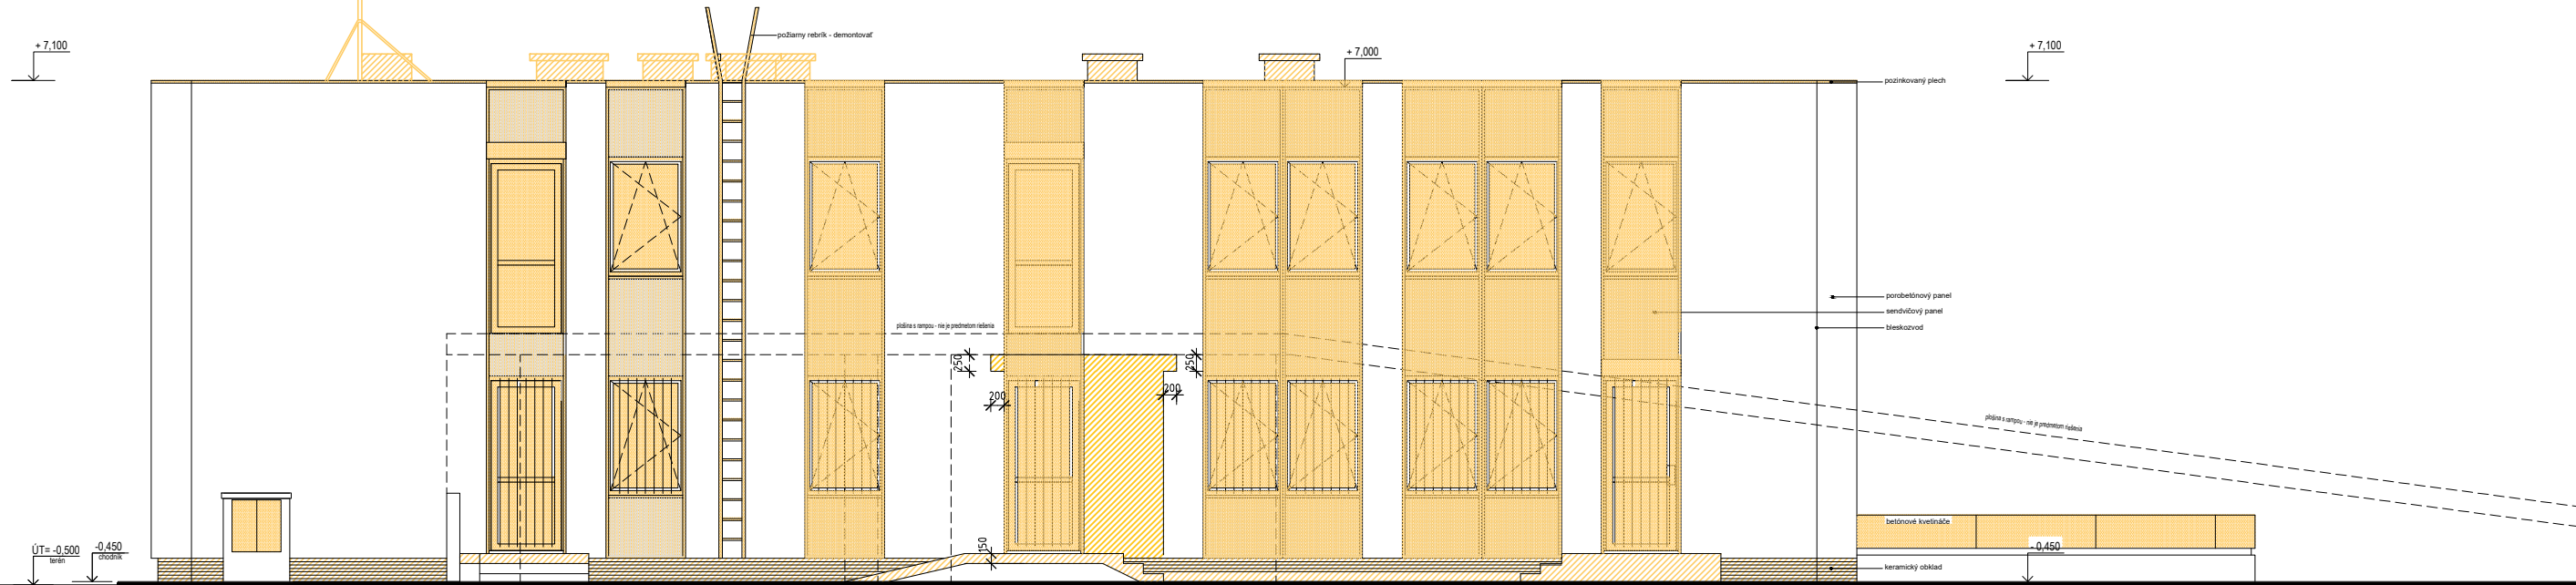

LEGENDA

BÚRACIE PRÁCE

DEMONTÁŽNE PRÁCE

PŮVODNÉ PANELOVÉ STAVEBNÉ KONSTRUKCIE

BÚRACIE A DEMONTÁŽNE PRÁCE

- FASÁDA

STRECHA

STRIEŠKY

ZÁBRADLIA

MREŽE

BLESKOZVOD

OSTATNÉ
- PLYNOSILKÁTOVÝ PANEL - NESÚRODÉ VRSTVY OSEKÁŤ

- OCELOVÝ SENDVIČOVÝ PANEL S OKNAMI A VCHODOVÝMI DVERAMI -DEMONTOVAŤ

- SOKEL - OSEKÁŤ KERAMICKÝ OBLAD (KABRINCE)

- ODSTRANIŤ PVC KRYTINU-FATRAFOL

- ODSTRANIŤ ASFALTOVÚ HYDROIZOLÁCIU

- VYBÚRAŤ CEMENTOVÝ POTER HR. 20 mm

- DEMONTOVAŤ PLYNOSILKÁTOVÝ STREŠNÝ PANEL hr. 240 mm

- VYBÚRAŤ SPADOVANÉ MŮRKY ŠÍRKY 300 mm

- ODSTRANIŤ PAROZÁBRANU

- DEMONTOVAŤ KANALIZAČNÉ VETRÁCIE HLAVICE

- VYBÚRAŤ MUROVANÉ VETRÁCIE ŠACHTY

- DEMONTOVAŤ ANTÉNU S BETONOVÝMI PÁTKAMI 500x500x100 mm (9ks)

- DEMONTOVAŤ STRIEŠKY NAD VONKAJŠÍMI VSTÚPMI

- DEMONTOVAŤ ZÁBRADLIA NA VŠETKYCH LOGGIACH

- DEMONTOVAŤ KOVOVÉ MREŽE Z OKEN NA 1.MP

- DEMONTOVAŤ BLESKOZVOD NA STRECHE A NA FASÁDE

- DEMONTOVAŤ VŠETKY KLAMPIARSKÉ VÝROBKY

- DEMONTOVAŤ POŽIARNE REBRIKY

- DEMONTOVAŤ BETONOVÉ KvetinÁČE Z TERÁS

- DEMONTOVAŤ ANTÉNU NA STRECHE

- DEMONTOVAŤ VŠETKY TABULE Z FASÁDY

ZMENA STAVBY PRED DOKONČENÍM

0 0.5 1 1.5m

±0,000 = 135,450 m n.m., BpV

EXPEDÍCIA 05.2025

Technické zhodnotenie budovy CVČ,
Gessayova ulica 6, Bratislava - MC Petržalka

parcels č.: 1093 - k.ú. - Petržalka

pôvodný autor: STAVOPROJEKT Bratislava

investor: Hlavné mesto SR Bratislava
Prírodné námestie 1
814 99 Bratislava
IČO: 36 463 481
IČ DPH: 2020372996
IČ DPH: SK 2105586874

generálny projektant: ARCHIX, s.r.o.
Duklianských hrdinov 651/47
901 01 Malacky
IČO: 31 034 883
IČ DPH: SK 2105586874

projektant odbornej časti: ARCHIX, s.r.o.
Duklianských hrdinov 651/47
901 01 Malacky
IČO: 31 034 883
IČ DPH: SK 2105586874

hlavný projektant: ing. arch. J. Košťál

zodpovedný projektant: ing. arch. J. Košťál

názov výkresu: juhozápadný pohľad
búracie práce

štupen: DSP-RP

datum: 05 / 2025

formát: 5 x A4

mierka: 1:50

číslo výkresu: 13

staviteľný objekt: SO 01

projekt pre stavebné povolenie v podrobnosti pre realizáciu stavby

profesia: architektonicko-stavebné riešenie

vypracoval: ing. J. Diky

juhovýchodný pohľad m 1:50

LEGENDA

BÚRACIE PRÁCE

DEMONTÁŽNE PRÁCE

PŮVODNÉ PANELOVÉ STAVEBNÉ KONSTRUKCIE

BÚRACIE A DEMONTÁŽNE PRÁCE

FASÁDA

STRECHA

STRIEŠKY

ZÁBRADLIA

MREŽE

BLESKOZVOD

OSTATNÉ

- PLYNOSILKÁTOVÝ PANEL - NESÚRODÉ VRSTVY OSEKÁŤ

- OCELOVÝ SENDVIČOVÝ PANEL S OKNAMI A VCHODOVÝMI DVERAMI -DEMONTOVAŤ

- SOKEL - OSEKÁŤ KERAMICKÝ OBLAD (KABRINCE)

- ODSTRANIŤ PVC KRYTINU-FATRAFOL

- ODSTRANIŤ ASFALTOVÚ HYDROIZOLÁCIU

- VYBÚRAŤ CEMENTOVÝ POTER HR. 20 mm

- DEMONTOVAŤ PLYNOSILKÁTOVÝ STREŠNÝ PANEL hr. 240 mm

- VYBÚRAŤ SPADOVANÉ MŮRKY ŠÍRKY 300 mm

- ODSTRANIŤ PAROZÁBRANU

- DEMONTOVAŤ KANALIZAČNÉ VETRÁCIE HLAVICE

- VYBÚRAŤ MUROVANÉ VETRÁCIE ŠACHTY

- DEMONTOVAŤ ANTÉNU S BETONOVÝMI PÁTKAMI 500x500x100 mm (9ks)

- DEMONTOVAŤ STRIEŠKY NAD VONKAJŠÍMI VSTÚPMI

- DEMONTOVAŤ ZÁBRADLIA NA VŠETKYCH LOGGIACH

- DEMONTOVAŤ KOVOVÉ MREŽE Z OKEN NA 1.MP

- DEMONTOVAŤ BLESKOZVOD NA STRECHE A NA FASÁDE

- DEMONTOVAŤ VŠETKY KLAMPIARSKÉ VÝROBKY

- DEMONTOVAŤ POŽIARNE REBRIKY

- DEMONTOVAŤ BETONOVÉ KvetinÁČE Z TERÁS

- DEMONTOVAŤ ANTÉNU NA STRECHE

- DEMONTOVAŤ VŠETKY TABULE Z FASÁDY

ZMENA STAVBY PRED DOKONČENÍM

0 0.5 1 1.5m

±0,000 = 135,450 m n.m., BpV

EXPEDÍCIA 05.2025

Technické zhodnotenie budovy CVČ,
Gessayova ulica 6, Bratislava - MC Petržalka

parcels č.: 1093 - k.ú. - Petržalka

pôvodný autor: STAVOPROJEKT Bratislava

investor: Hlavné mesto SR Bratislava
Prírodné námestie 1
814 99 Bratislava
IČO: 36 463 481
IČ DPH: 2020372996
IČ DPH: SK 2105586874

generálny projektant: ARCHIX, s.r.o.
Duklianských hrdinov 651/47
901 01 Malacky
IČO: 31 034 883
IČ DPH: SK 2105586874

projektant odbornej časti: ARCHIX, s.r.o.
Duklianských hrdinov 651/47
901 01 Malacky
IČO: 31 034 883
IČ DPH: SK 2105586874

hlavný projektant: ing. arch. J. Košťál

zodpovedný projektant: ing. arch. J. Košťál

názov výkresu: juhovýchodný pohľad
búracie práce

štupen: DSP-RP

datum: 05 / 2025

formát: 5 x A4

mierka: 1:50

číslo výkresu: 14

staviteľný objekt: SO 01

projekt pre stavebné povolenie v podrobnosti pre realizáciu stavby

profesia: architektonicko-stavebné riešenie

vypracoval: ing. J. Diky