


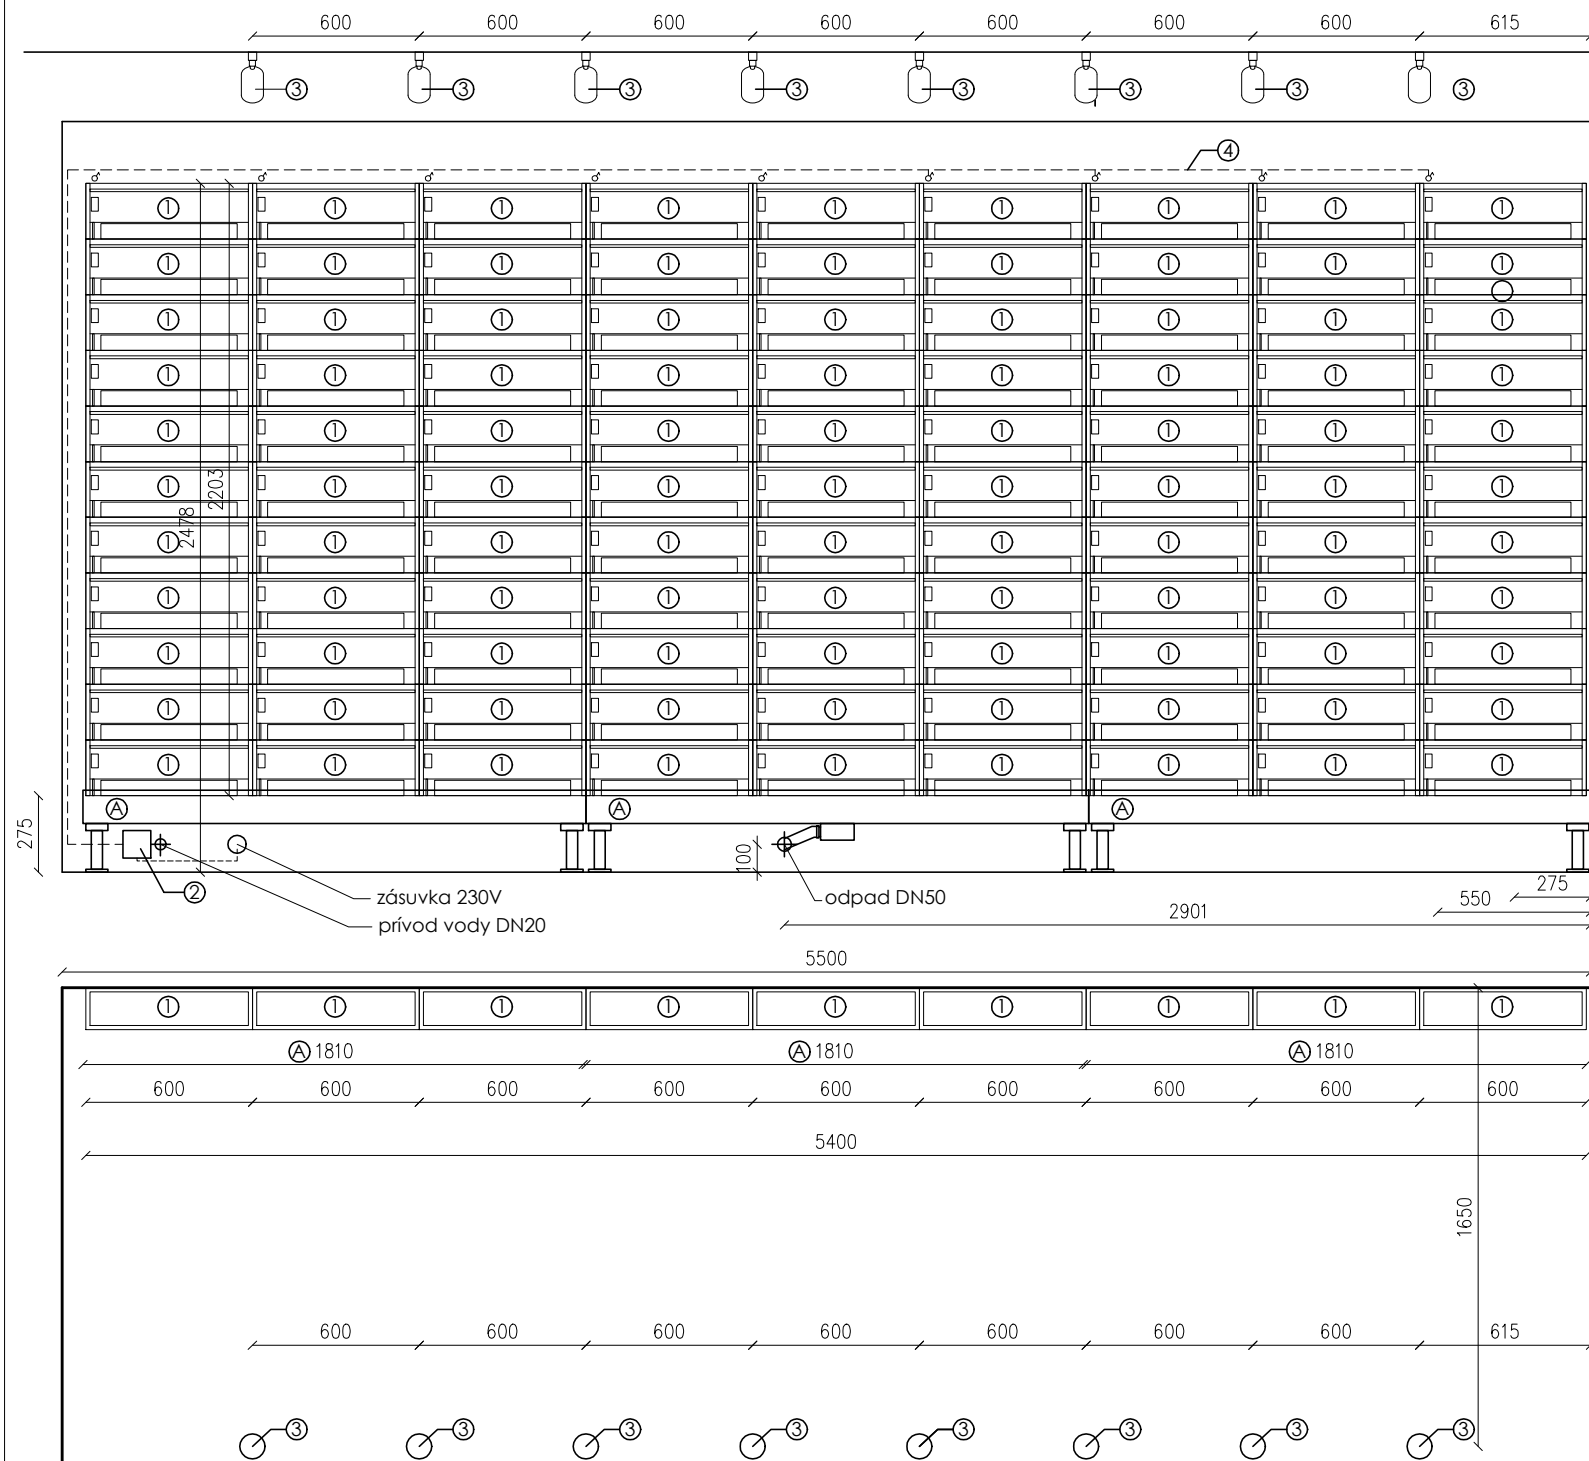

- POZNÁMKY:
- samozavlažovacie truhlíky PLANTBOX 600/200/150mm
  - zelená vegetácia - nekvitnúca
  - špeciálny substrát
  - pomocná OSB doska, hr. 15 mm
  - spodná plastová nádrž + sokel, f.o. čierna
  - rozvod závlahy v hornej hrane zelenej steny, napojené na prívod vody DN20 + odpad DN50
  - výživové LED osvetlenie kolajnicové T-LED LOOK 6091631, 3000K

| LEGENDA         |                            |          |       |
|-----------------|----------------------------|----------|-------|
| VÝPIS MATERIÁLU |                            |          |       |
| číslo           | popis                      | jednotky | počet |
| 1               | Plantbox 600/200/150       | ks       | 99    |
| 2               | Riadiaca jednotka Solem IS | ks       | 1     |
| 3               | Svietidlo nástenné         | ks       | 8     |
| 4               | PE hadica d=16mm           | bm       | 7,6   |
| A               | Nádrž 1810 x 180 x 120     | ks       | 3     |
| Ø               | výpustný ventil            | ks       | 9     |

- POZNÁMKY:
- Stavba zaistí prívod elektriny k výživovému osvetleniu
  - Stavba zaistí prívod elektriny formou zásuvky 230V k riadiacej jednotke Solem IS, v spodnej časti zelenej steny
  - Stavba zaistí prívod vody DN20 ukončený ventilom DN20 s vonkajším závitom (pračkový ventil), v spodnej časti zel. steny
  - Stavba zaistí odpad vody DN50 v spodnej časti zelenej steny
  - Nádrže PLANTBOX budú položené na nožičkách
  - Nádrže PLANTBOX budú medzi sebou vzájomne prepojené a napojené na odpad DN50
  - Nádrže PLANTBOX budú kotvené do steny v každom treťom rade !
  - Stena je navrhnutá bez bočných lemov, so spodným soklom

Stavba a úprava

EXPEDÍCIA

05.2025

0 0,5 1 1,5m

ZMENA STAVBY PRED DOKONČENÍM

názov a miesto stavby :

Technické zhodnotenie budovy CVČ,  
Gessayova ulica 6, Bratislava - MČ Petržalka

parcely č. : 1091, 1093 , k.ú. - Petržalka

pôvodný autor: STAVOPROJEKT Bratislava

autor úprav : ing. arch. J. Košťál

investor :  
Hlavné mesto SR Bratislava  
Primaciálne námestie 1  
814 99 Bratislava  
IČO : 00 603 481  
DIČ : 2020372596  
IČ DPH : SK 2120596874

generálny projektant :  
ARCHIX, s.r.o.  
Duklianskych hrdinov 651/47  
901 01 Malacky  
IČO : 51 034 883  
IČ DPH : SK 2120596874

hlavný projektant :  
ing. arch. J. Košťál

projektant odbornej časti :  
ARCHIX, s.r.o.  
Duklianskych hrdinov 651/47  
901 01 Malacky  
IČO : 51 034 883  
IČ DPH : SK 2120596874

zodpovedný projektant :  
ing. arch. J. Košťál

názov výkresu :

Zelená stena 02 - 5,40 x 2,48 m  
prirodovedecká učebňa

spracované podľa podkladov LIKO-S a.s., U splavu 1419, Slavkov u Brna

stavebný objekt :  
SO 01

projekt pre stavebné povolenie v podrobnosti pre realizáciu stavby

profesia :  
architektonicko-stavebné riešenie

vypracoval:  
ing. arch. J. Košťál

stupeň :  
DSP-RP

dátum :  
05 / 2025

formát :  
2 x A4

mierka :  
1:25

číslo výkresu :  
29