




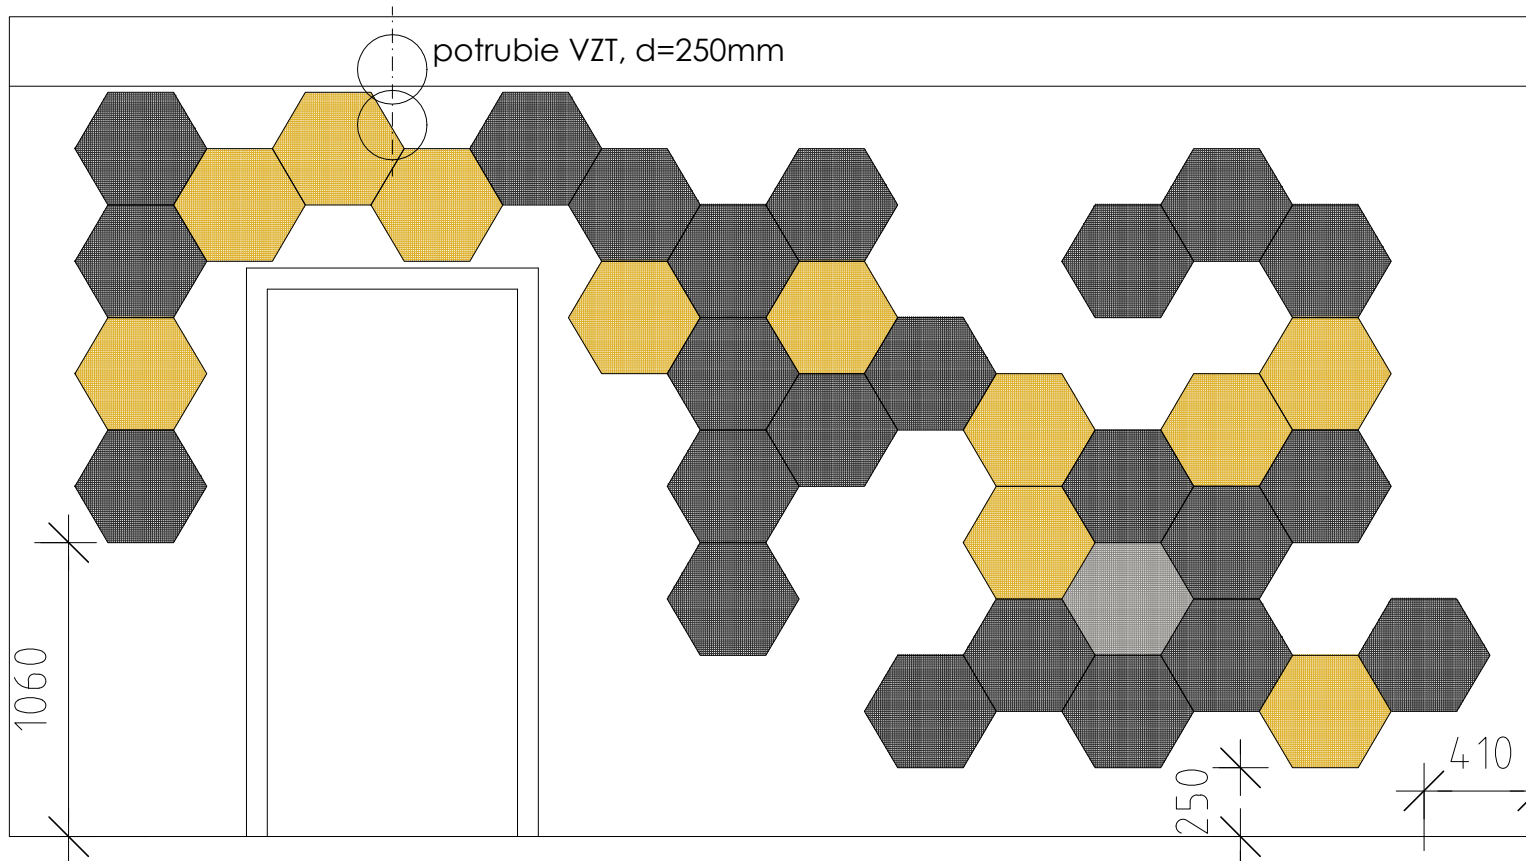


Ateliér hudby, PC - stena "A" - obklad látkovými akustickými panelmi , zostava, 34 ks

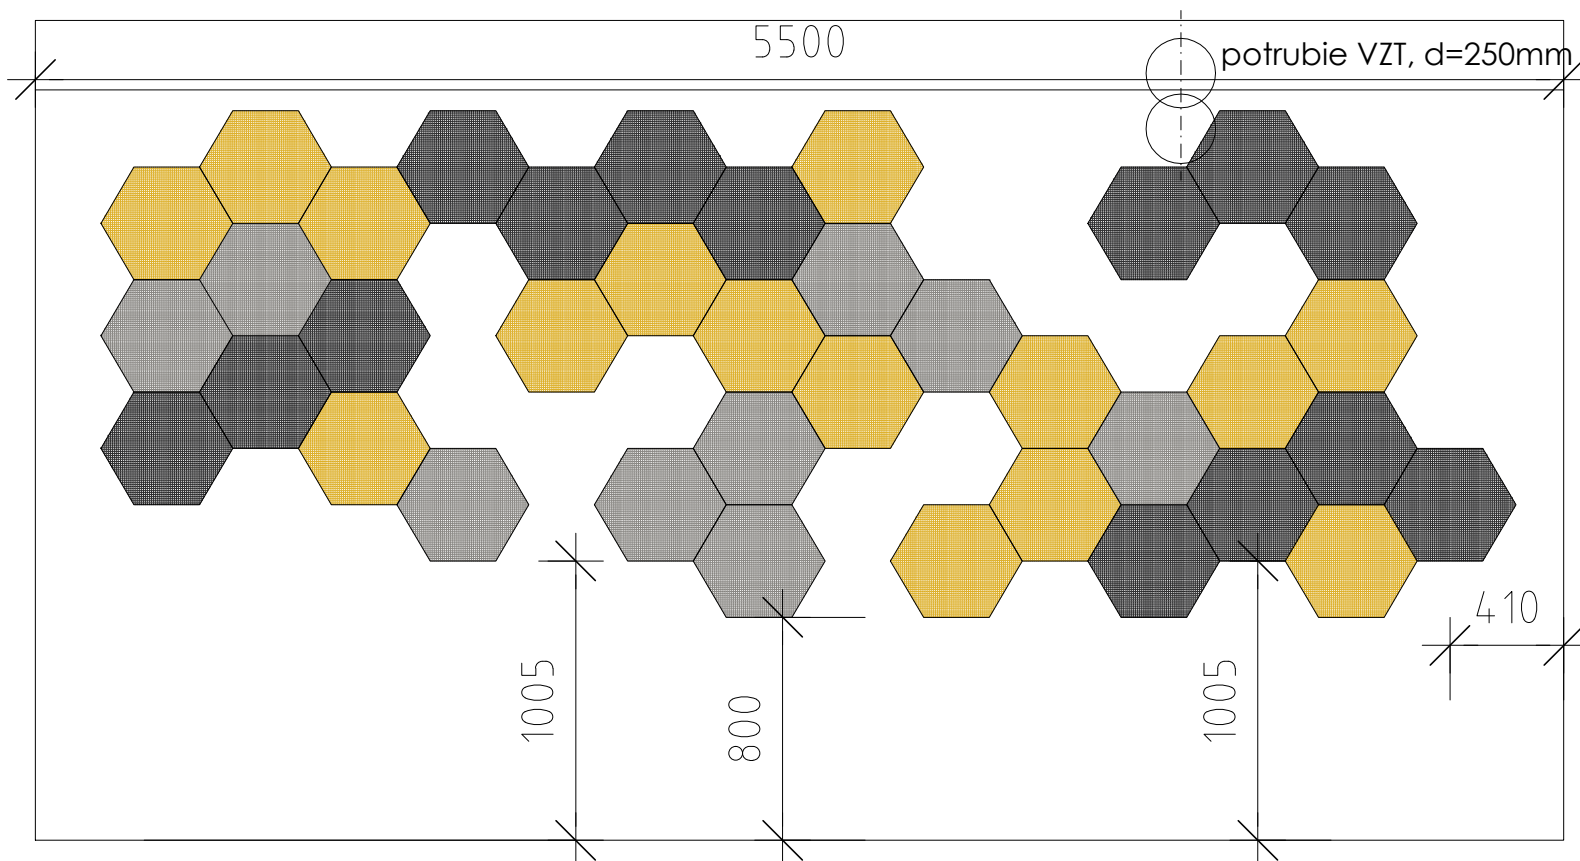

Ateliér hudby, PC - stena "B" - obklad látkovými akustickými panelmi , zostava, 37 ks

Ateliér hudby, PC - stena "C" - bez obkladu, textilná tapeta na stene, f.o. tmavošedý

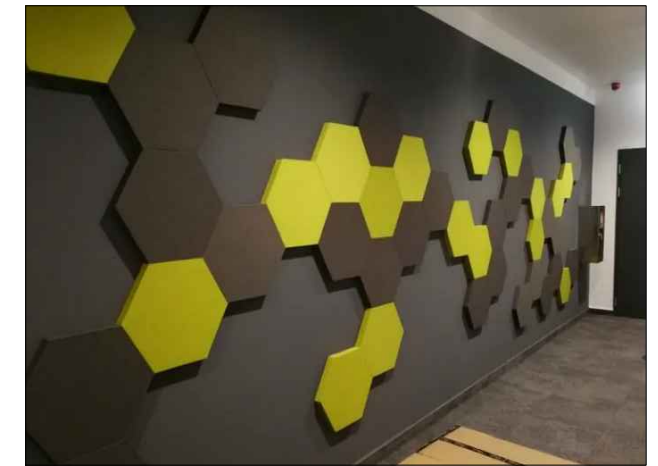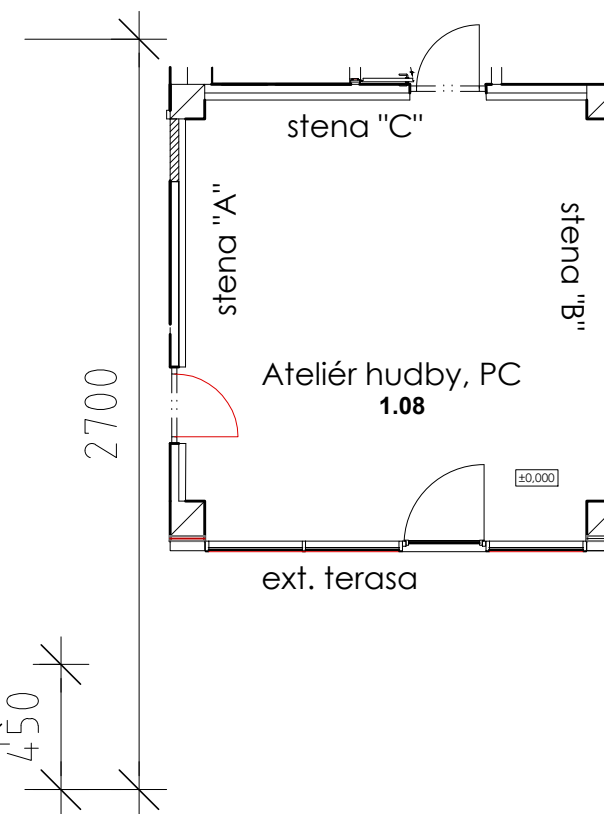

ilustračné foto

- látkový akustický panel na stenu (napr. typ BEELIVE)
- podklad: textilná tapeta na stene, f.o. tmavošedý

EXPEDÍCIA	04.2025
ZMENA STAVBY PRED DOKONČENÍM	

názov a miesto stavby :

Technické zhodnotenie budovy CVČ,
Gessayova ulica 6, Bratislava - MČ Petržalka

parceta č. : 1091, 1093 , k.ú. - Petržalka

pôvodný autor: KOVOPROJEKTA Bratislava

autor úprav : ing. arch. J. Košťial

investor :

Hlavné mesto SR
Bratislava
Primaciálne námestie 1
814 99 Bratislava
IČO : 00 603 481
DIČ : 2020372596
IČ DPH : SK 2020372596

generálny projektant :

ARCHIX, s.r.o.
Duklianskych hrdinov 651/47
901 01 Malacky
IČO : 51 034 883
IČ DPH : SK 2120596874

projektant odbornej časti :

ARCHIX, s.r.o.
Duklianskych hrdinov 651/47
901 01 Malacky
IČO : 51 034 883
IČ DPH : SK 2120596874

hlavný projektant :

ing. arch. J. Košťial

zodpovedný projektant :

ing. arch. J. Košťial

názov výkresu :

Akustický obklad stien v učebni
Ateliér hudby, PC

stupeň : DSP-RP

dátum : 04 / 2025

formát : 2 x A4

mierka : 1:25

stavebný objekt :

SO 01

projekt pre stavebné povolenie v podrobnosti pre realizáciu stavby

profesia :

architektonicko-stavebné riešenie

vypracoval:

ing. arch. J. Košťial

číslo výkresu :

30