



DIELCE KOTIEV PRE ATIKY
POHĽADY ČELNÉ

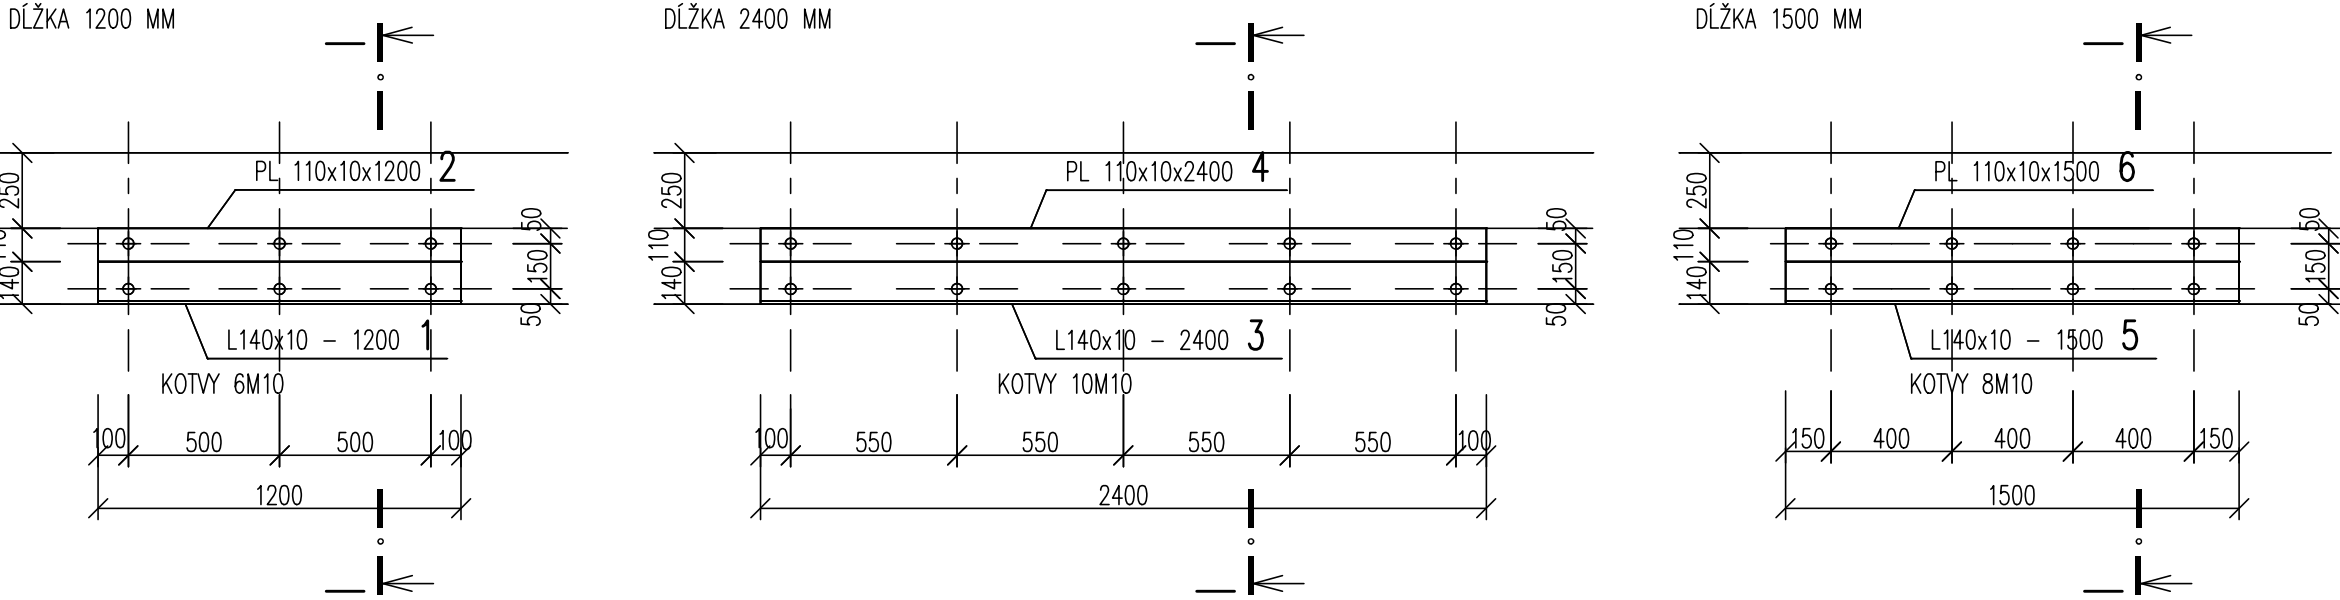

REZ I-I


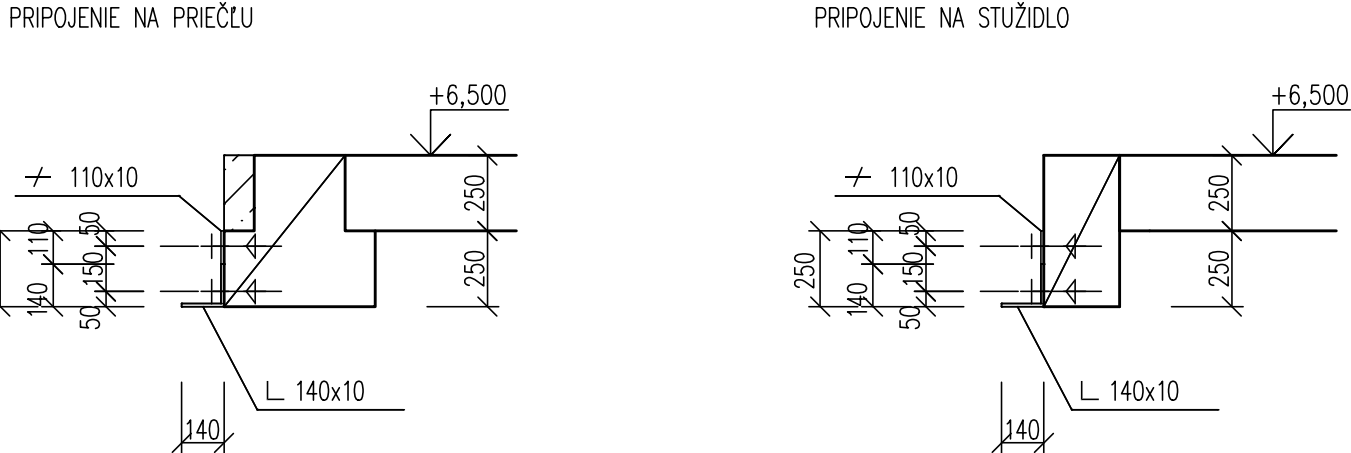


VÝSTUŽ VENCOV – TYPICKÝ REZ

POČET ROHOV A KÚTOV 8 KS

- V 201 – DĹŽKA 31.00 BM
- V 202 – DĹŽKA 6.25 BM
- V 203 – DĹŽKA 6.25 BM
- V 204 – DĹŽKA 19.00 BM
- V 205 – DĹŽKA 25.70 BM
- V 206 – DĹŽKA 12.25 BM
- V 207 – DĹŽKA 6.25 BM
- V 208 – DĹŽKA 7.70 BM

DĹŽKA CELKOM 114.40 BM

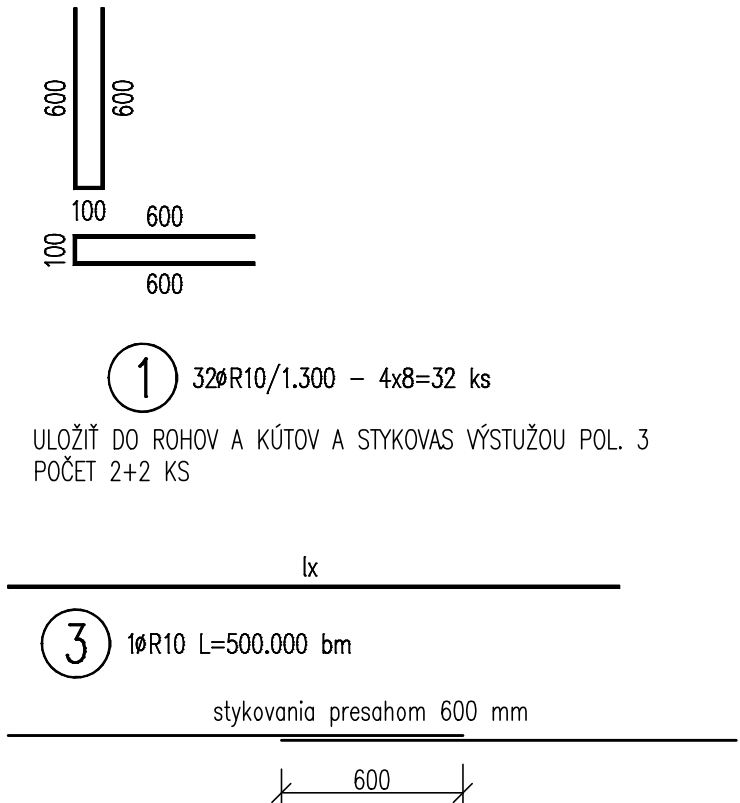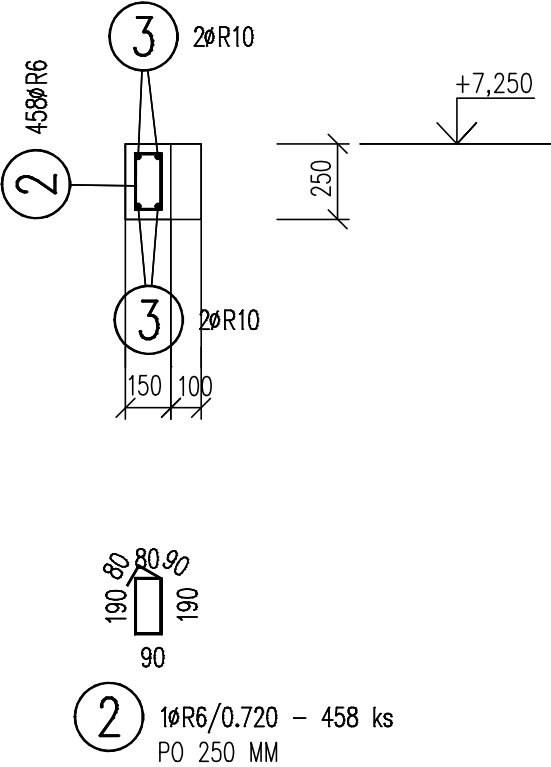

OCEĽOVÉ KONŠTRUKCIE
Výkaz materiálu – pre dĺžku 1.20 m

Č.pol.	ks	Prierez ... Dĺžka Materiál	Hmotnosť na 1m pre 1 ks	Celková dĺžka [mm]	Celková hmotnosť [kg]
1	1	L140x10 ... 1200 S 235	21.40 kg/m 25.68 kg/ks	1200	25.68
2	1	PL 110x10x1200 S 235	10.36 kg/ks		10.36
Hmotnosť ocele celkom [kg]					36.04
Spolu s prírážkou 5%					37.90

OCEĽOVÉ KONŠTRUKCIE
Výkaz materiálu – pre dĺžku 2.40 m

Č.pol.	ks	Prierez ... Dĺžka Materiál	Hmotnosť na 1m pre 1 ks	Celková dĺžka [mm]	Celková hmotnosť [kg]
3	1	L140x10 ... 2400 S 235	21.40 kg/m 51.36 kg/ks	2400	51.36
4	1	PL 110x10x2400 S 235	20.72 kg/ks		20.72
Hmotnosť ocele celkom [kg]					72.08
Spolu s prírážkou 5%					75.70

OCEĽOVÉ KONŠTRUKCIE
Výkaz materiálu – pre dĺžku 1.50 m

Č.pol.	ks	Prierez ... Dĺžka Materiál	Hmotnosť na 1m pre 1 ks	Celková dĺžka [mm]	Celková hmotnosť [kg]
5	1	L140x10 ... 1500 S 235	21.40 kg/m 32.10 kg/ks	1500	32.10
6	1	PL 110x10x1500 S 235	12.95 kg/ks		12.95
Hmotnosť ocele celkom [kg]					45.05
Spolu s prírážkou 5%					47.30

POZNÁMKY

OCEĽ S 235
TRIEDA ZHOTOVENIA EXC2
SKUPINA KORÓZNEJ AGRESIVITY C3
POVCHOVÁ ÚPRAVA – NÁTERY
STYKY – ZVAROVANIE; ZVARY PRIEBEŽNÉ $\Delta_v 10$
KOTVENIE DIELCOV – KOTVY LEPENÉ SO ZÁVITOVÝMI TYČAMI M10, HĽBKA KOTVENIA 200 MM, LEPIACI TMEL HIT-RE 500
ZÁVITOVÉ TYČE M 10, OCEĽ KVALITA 8.8

V Ý K A Z V Ý S T U Ź E

Č.P.	ø	DĹŽKA	POČET	DĹŽKA [m]	
				R6	R10
1	R10	1.30	32		41.600
2	R6	0.72	458	329.760	
3	R10	500.00	1		500.000
CELKOVÁ DĹŽKA [m]				329.760	541.600
ŠPECIFICKÁ HMOTNOSŤ [kg/m]				0.222	0.617
CELKOVÁ HMOTNOSŤ [kg]				73.207	334.167
CELKOVÁ HMOTNOSŤ [kg]				407.374	

BETÓN C 25/30 – XC2,XF1 (SK) – Cl 0,4 – Dmax 16 – S3
OCEĽ B 500 B – R

KRYTIE VÝSTUŽE 35 MM
DĹŽKY SÚ ŠPECIFIKOVANÉ V STREDNICI PRÚTOV
MINIMÁLNY PRIEMER ZAKRÍVENIA VÝSTUŽE PRE OHYBY, HÁKY A SLUČKY JE PRE PRIEMER ø≤16–4ø A PRE ø>16–7ø

ZMENA STAVBY PRED DOKONČENÍM

0 0.5 1 1.5m

±0.000 = 135,450 m n.m., BpV

EXPEDÍCIA 05.2025

názov a miesto stavby :
**Technické zhodnotenie budovy CVČ,
Gessayova ulica 6, Bratislava - MČ Petržalka**

parcela č.: 1093 , k.ú. - Petržalka

pôvodný autor: STAVOPROJEKT Bratislava

autor úprav : ing. arch. J. Košťial

investor :
Hlavné mesto SR Bratislava
Primaciálne námestie 1
814 99 Bratislava
IČO : 00 603 481
DIČ : 2020372596
IČ DPH : SK 2120596874

generálny projektant :
ARCHIX, s.r.o.
Duklianskych hrdinov 651/47
901 01 Malacky
IČO : 51 034 883
IČ DPH : SK 2120596874

projektant odbornej časti :
ING. JOZEF AUGUSTÍN
Autorizovaný stav. inžinier
Slov. komorou stav. inž.
v kategórii statická stavieb
BRATISLAVA, Astrová 6

hlavný projektant :
ing. arch. J. Košťial

zodpovedný projektant :
ing. Jozef Augustín

názov výkresu :
**Výkres kotevných OK dielcov atíky
a výstuž V201 až V208
nový stav**

stavebný objekt :
SO 01

profesia :
statická

vypracoval:
ing. Jozef Augustín

stupeň :
DSP-RP

dátum :
05 / 2025

formát :
8 x A4

mierka :
1:25

číslo výkresu :
03