



MARKÍZA NAD VSTUPOM – PÔDORYS

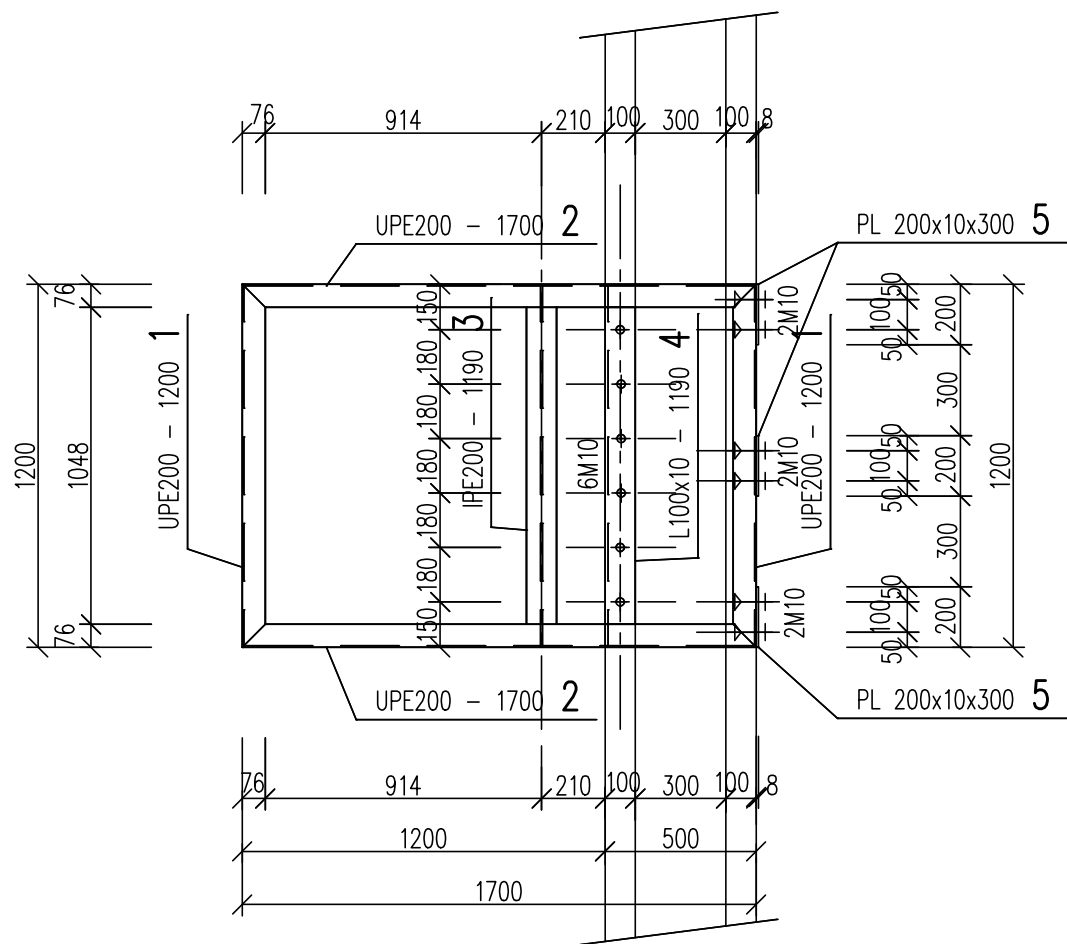

MARKÍZA NAD VSTUPOM – PÔDORYS

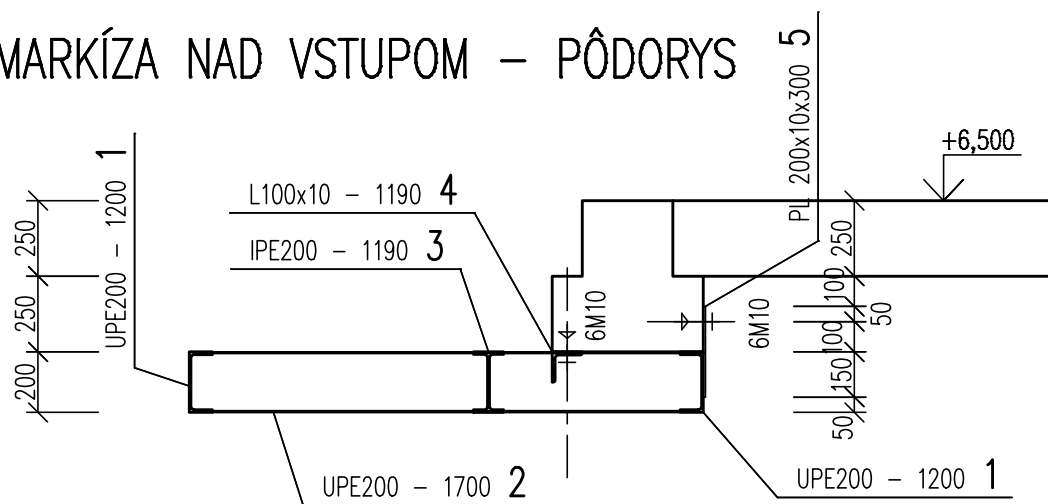


POZNÁMKY


OCEĽ S 235
TRIEDA ZHOTOVENIA EXC2
SKUPINA KORÓZNEJ AGRESIVITY C3
POVCHOVÁ ÚPRAVA – NÁTERY
STYKY – ZVAROVANIE; ZVARY PRIEBEŽNÉ
KOTVENIE DIELCOV – KOTVY LEPENÉ SO ZÁVITOVÝMI TYČAMI M10, HĽBKA KOTVENIA 200 MM, LEPIACI TMEL HIT-RE 500
ZÁVITOVÉ TYČE M 10, OCEĽ KVALITA 8.8

OCEĽOVÉ KONŠTRUKCIE
Výkaz materiálu

Č.pol.	ks	Prierez ... Dĺžka Materiál	Hmotnosť na 1m pre 1 ks	Celková dĺžka [mm]	Celková hmotnosť [kg]
1	2	UPE200 ... 1200 S 235 – 11 373	18.50 kg/m 22.20 kg/ks	2400	44.40
2	2	UPE200 ... 1700 S 235 – 11 373	18.50 kg/m 31.45 kg/ks	3400	62.90
3	1	IPE200 ... 1190 S 235 – 11 373	22.40 kg/m 26.66 kg/ks	1190	26.66
4	1	L100x10 ... 1190 S 235 – 11 373	15.10 kg/m 17.97 kg/ks	1190	17.97
5	3	PL 200x10x300 S 235 – 11 373	4.71 kg/ks		14.13
Hmotnosť ocele celkom [kg]					166.06
Spolu s prírážkou 5%					174.40
Spolu pre 2 ks					348.80

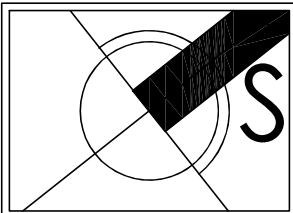

ZMENA STAVBY PRED DOKONČENÍM

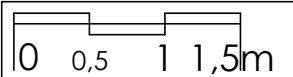

±0,000 = 135,450 m n.m., Bpv EXPEDÍCIA 05.2025

Augustín

názov a miesto stavby :

Technické zhodnotenie budovy CVČ,
Gessayova ulica 6, Bratislava - MČ Petržalka

parceta č. : 1093 , k.ú. - Petržalka

pôvodný autor: STAVOPROJEKT Bratislava

autor úprav : ing. arch. J. Košťál

investor :

Hlavné mesto SR
Bratislava
Primaciálne námestie 1
814 99 Bratislava

IČO : 00 603 481
DIČ : 2020372596
IČ DPH : SK 2020372596

generálny projektant :

ARCHIX, s.r.o.
Duklianskych hrdinov 651/47
901 01 Malacky
IČO : 51 034 883
IČ DPH : SK 2120596874

hlavný projektant :

ing. arch. J. Košťál

projektant odbornej časti :

ING. JOZEF AUGUSTÍN
Autorizovaný stav. inžinier
Slov. komorou stav. inž.
v kategórii statika staveb
BRATISLAVA, Astrová 6

zodpovedný projektant :

ing. Jozef Augustín

názov výkresu :

Výkres nosnej konštrukcie markízy

nový stav

stavebný
objekt :

SO 01

projekt pre stavebné povolenie v podrobnosti pre realizáciu stavby

profesia :

statika

vypracoval:

ing. Jozef Augustín

stupeň :

DSP-RP

dátum :

05 / 2025

formát :

2 x A4

mierka :

1:25

číslo výkresu :

04