



TVARY OTVOROV V STROPE +6,500

OTVOR B1 – PÔDORYS

POČET 9 ks

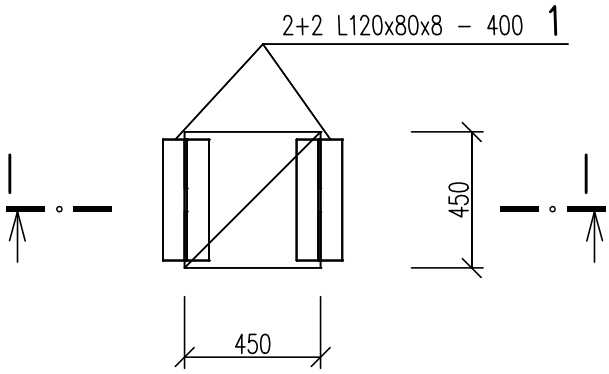


REZ I—I

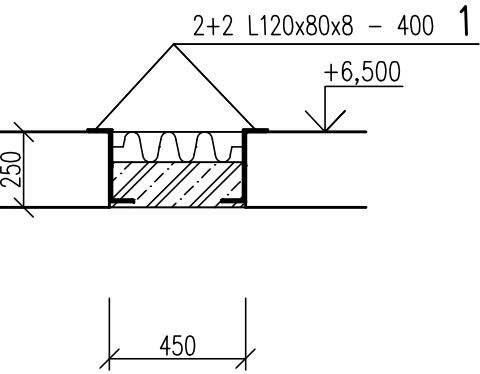


VÝSTUŽ OTVOROV V STROPE +6,500

OTVOR B1 – PÔDORYS

POČET 9 ks

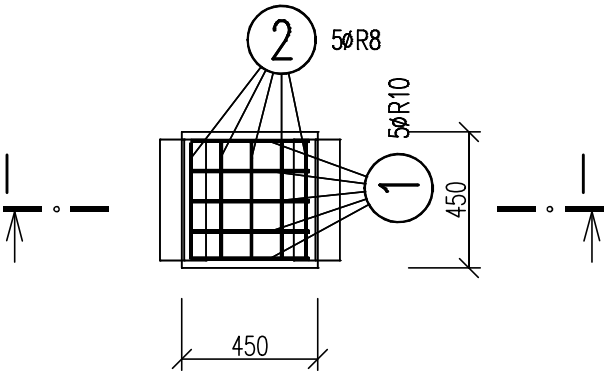


REZ I—I

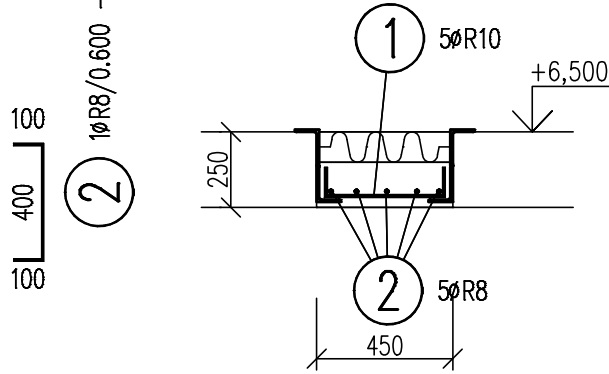


OTVOR B2 – PÔDORYS

POČET 2 ks

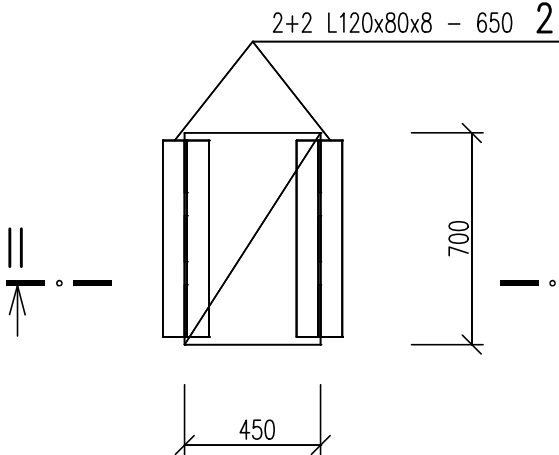


REZ II—II

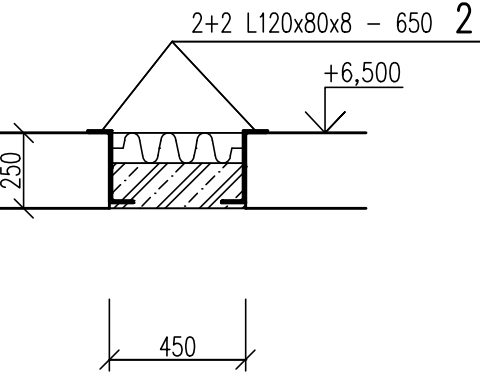


OTVOR B2 – PÔDORYS

POČET 2 ks

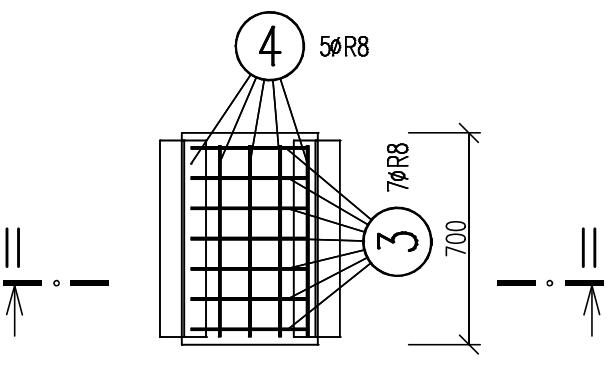


REZ II—II

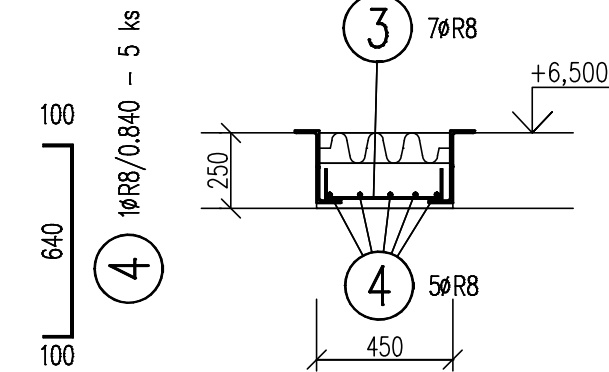


OTVOR B3 – PÔDORYS

POČET 1 ks

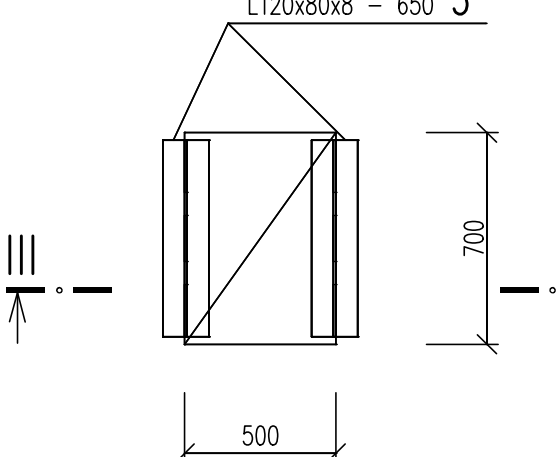


REZ III—III

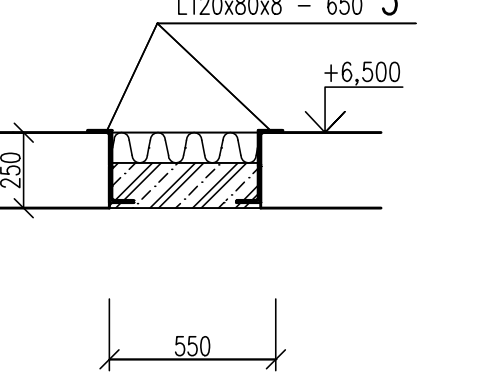


OTVOR B3 – PÔDORYS

POČET 1 ks

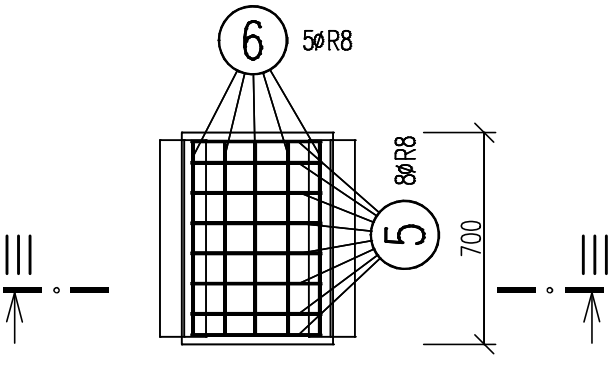

REZ III—III

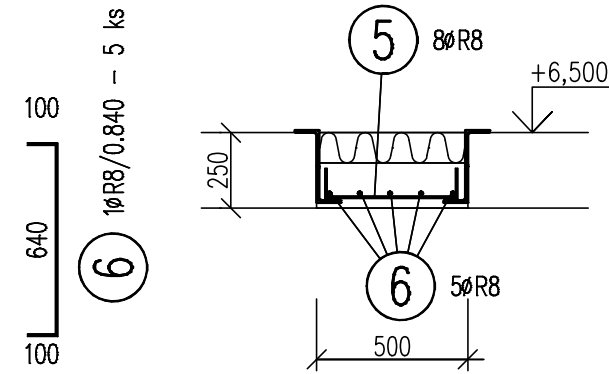

OTVOR B4 – POČET 4 KS – Ø200 MM

OTVORY ZABETŇOVAŤ BEZ VÝSTUŽE
STYČNÚ PLOCHU PRED BETONÁŽOU ZDRSNIŤ A NAVLHČIŤ

OCEĽOVÉ KONŠTRUKCIE – otvor B1

Výkaz materiálu – pre 1 otvor

Č.pol.	ks	Prierez ... Dĺžka Materiál	Hmotnosť na 1m pre 1 ks	Celková dĺžka [mm]	Celková hmotnosť [kg]
1	4	2+2 L120x80x8 ... 400 S 235	12.16 kg/m 4.86 kg/ks	1600	19.46
Hmotnosť ocele celkom [kg]					19.46
Spolu s prírážkou 5%					20.40
Pre počet celkom 9 ks – 9x20.40					183.60

OCEĽOVÉ KONŠTRUKCIE – otvor B2

Výkaz materiálu – pre 1 otvor

Č.pol.	ks	Prierez ... Dĺžka Materiál	Hmotnosť na 1m pre 1 ks	Celková dĺžka [mm]	Celková hmotnosť [kg]
2	4	2+2 L120x80x8 ... 650 S 235	12.16 kg/m 7.90 kg/ks	2600	31.62
Hmotnosť ocele celkom [kg]					31.62
Spolu s prírážkou 5%					33.20
Pre počet celkom 2 ks – 2x33.20					66.40

OCEĽOVÉ KONŠTRUKCIE – otvor B3

Výkaz materiálu – pre 1 otvor

Č.pol.	ks	Prierez ... Dĺžka Materiál	Hmotnosť na 1m pre 1 ks	Celková dĺžka [mm]	Celková hmotnosť [kg]
3	4	L120x80x8 ... 650 S 235	12.16 kg/m 7.90 kg/ks	2600	31.62
Hmotnosť ocele celkom [kg]					31.62
Spolu s prírážkou 5%					33.20
Pre počet celkom 1 ks – 1x33.20					33.20

V Ý K A Z V Ý S T U Ž E – otvor B1

Č.P.	ø	DĹŽKA	POČET	DĹŽKA [m]
				B 500 B R8
1	R8	0.60	5	3.000
2	R8	0.60	5	3.000
CELKOVÁ DĹŽKA [m]				6.000
ŠPECIFICKÁ HMOTNOSŤ [kg/m]				0.395
CELKOVÁ HMOTNOSŤ [kg]				2.370
CELKOVÁ HMOTNOSŤ [kg]				2.370
Pre počet celkom 9 ks – 9x2.370				21.330

V Ý K A Z V Ý S T U Ž E – otvor B2

Č.P.	ø	DĹŽKA	POČET	DĹŽKA [m]
				B 500 B R8
3	R8	0.60	7	4.200
4	R8	0.84	5	4.200
CELKOVÁ DĹŽKA [m]				8.400
ŠPECIFICKÁ HMOTNOSŤ [kg/m]				0.395
CELKOVÁ HMOTNOSŤ [kg]				3.318
CELKOVÁ HMOTNOSŤ [kg]				3.318
Pre počet celkom 2 ks – 2x3.318				6.636

V Ý K A Z V Ý S T U Ž E – otvor B3

Č.P.	ø	DĹŽKA	POČET	DĹŽKA [m]
				B 500 B R8
5	R8	0.64	8	5.120
6	R8	0.84	5	4.200
CELKOVÁ DĹŽKA [m]				9.320
ŠPECIFICKÁ HMOTNOSŤ [kg/m]				0.395
CELKOVÁ HMOTNOSŤ [kg]				3.681
CELKOVÁ HMOTNOSŤ [kg]				3.681
Pre počet celkom 1 ks – 1x3.681				3.681

POZNÁMKY

OCEĽ S 235
TRIEDA ZHOTOVENIA EXC2
SKUPINA KORÓZNEJ AGRESIVITY C3
POVCHOVÁ ÚPRAVA – NÁTERY
STYKY – ZVAROVANIE; ZVARY PRIEBEŽNÉ $\triangle, \nabla, \circ, \ominus$

BETÓN C 25/30 – XC2, XF1 (SK) – CI 0,4 – Dmax 16 – S3

OCEĽ B 500 B – R

KRYTIE VÝSTUŽE 35 MM
DĹŽKY SÚ ŠPECIFIKOVANÉ V STREDNICI PRÚTOV
MINIMÁLNY PRIEMER ZAKRIVENIA VÝSTUŽE PRE OHYBY, HÁKY A SLUČKY JE PRE PRIEMER $\phi \leq 16-4\phi$ A PRE $\phi > 16-7\phi$
DOSKY ZABETŇOVANIA OSADIŤ NA 2 L120x80x8 V TVAROCH Z
STYČNÚ PLOCHU PRED BETONÁŽOU ZDRSNIŤ A NAVLHČIŤ

ZMENA STAVBY PRED DOKONČENÍM

00.51.1.5m

±0.000 = 135,450 m n.m., BpV

EXPEDÍCIA 05.2025

názov a miesto stavby :
Technické zhodnotenie budovy CVČ,
Gessayova ulica 6, Bratislava - MČ Petržalka

parcela č. : 1093 , k.ú. - Petržalka

pôvodný autor: STAVOPROJEKT Bratislava

autor úprav : ing. arch. J. Košťal

investor :
Hlavné mesto SR Bratislava
Primaciálne námestie 1
814 99 Bratislava
IČO : 00 603 481
DIČ : 2020372596
IČ DPH : SK 2120596874

generálny projektant :
ARCHIX, s.r.o.
Duklianskych hrdinov 651/47
901 01 Malacky
IČO : 51 034 883
IČ DPH : SK 2120596874

projektant odbornej časti :
ING. JOZEF AUGUSTÍN
Autorizovaný stav. inžinier
Slov. komorou stav. inž.
v kategórii statika stavieb
BRATISLAVA, Astrová 6

hlavný projektant :
ing. arch. J. Košťal

zodpovedný projektant :
ing. Jozef Augustín

názov výkresu :
Výkres uzatvorenia otvorov v strope +6,500
nový stav

stavebný objekt : SO 01

projekt pre stavebné povolenie v podrobnosti pre realizáciu stavby
profesia : statika

vypracoval:
ing. Jozef Augustín

stupeň : DSP-RP

dátum : 05 / 2025

formát : 8 x A4

mierka : 1:25

číslo výkresu :
05