




TVAR 2.NP – PÔDORYS

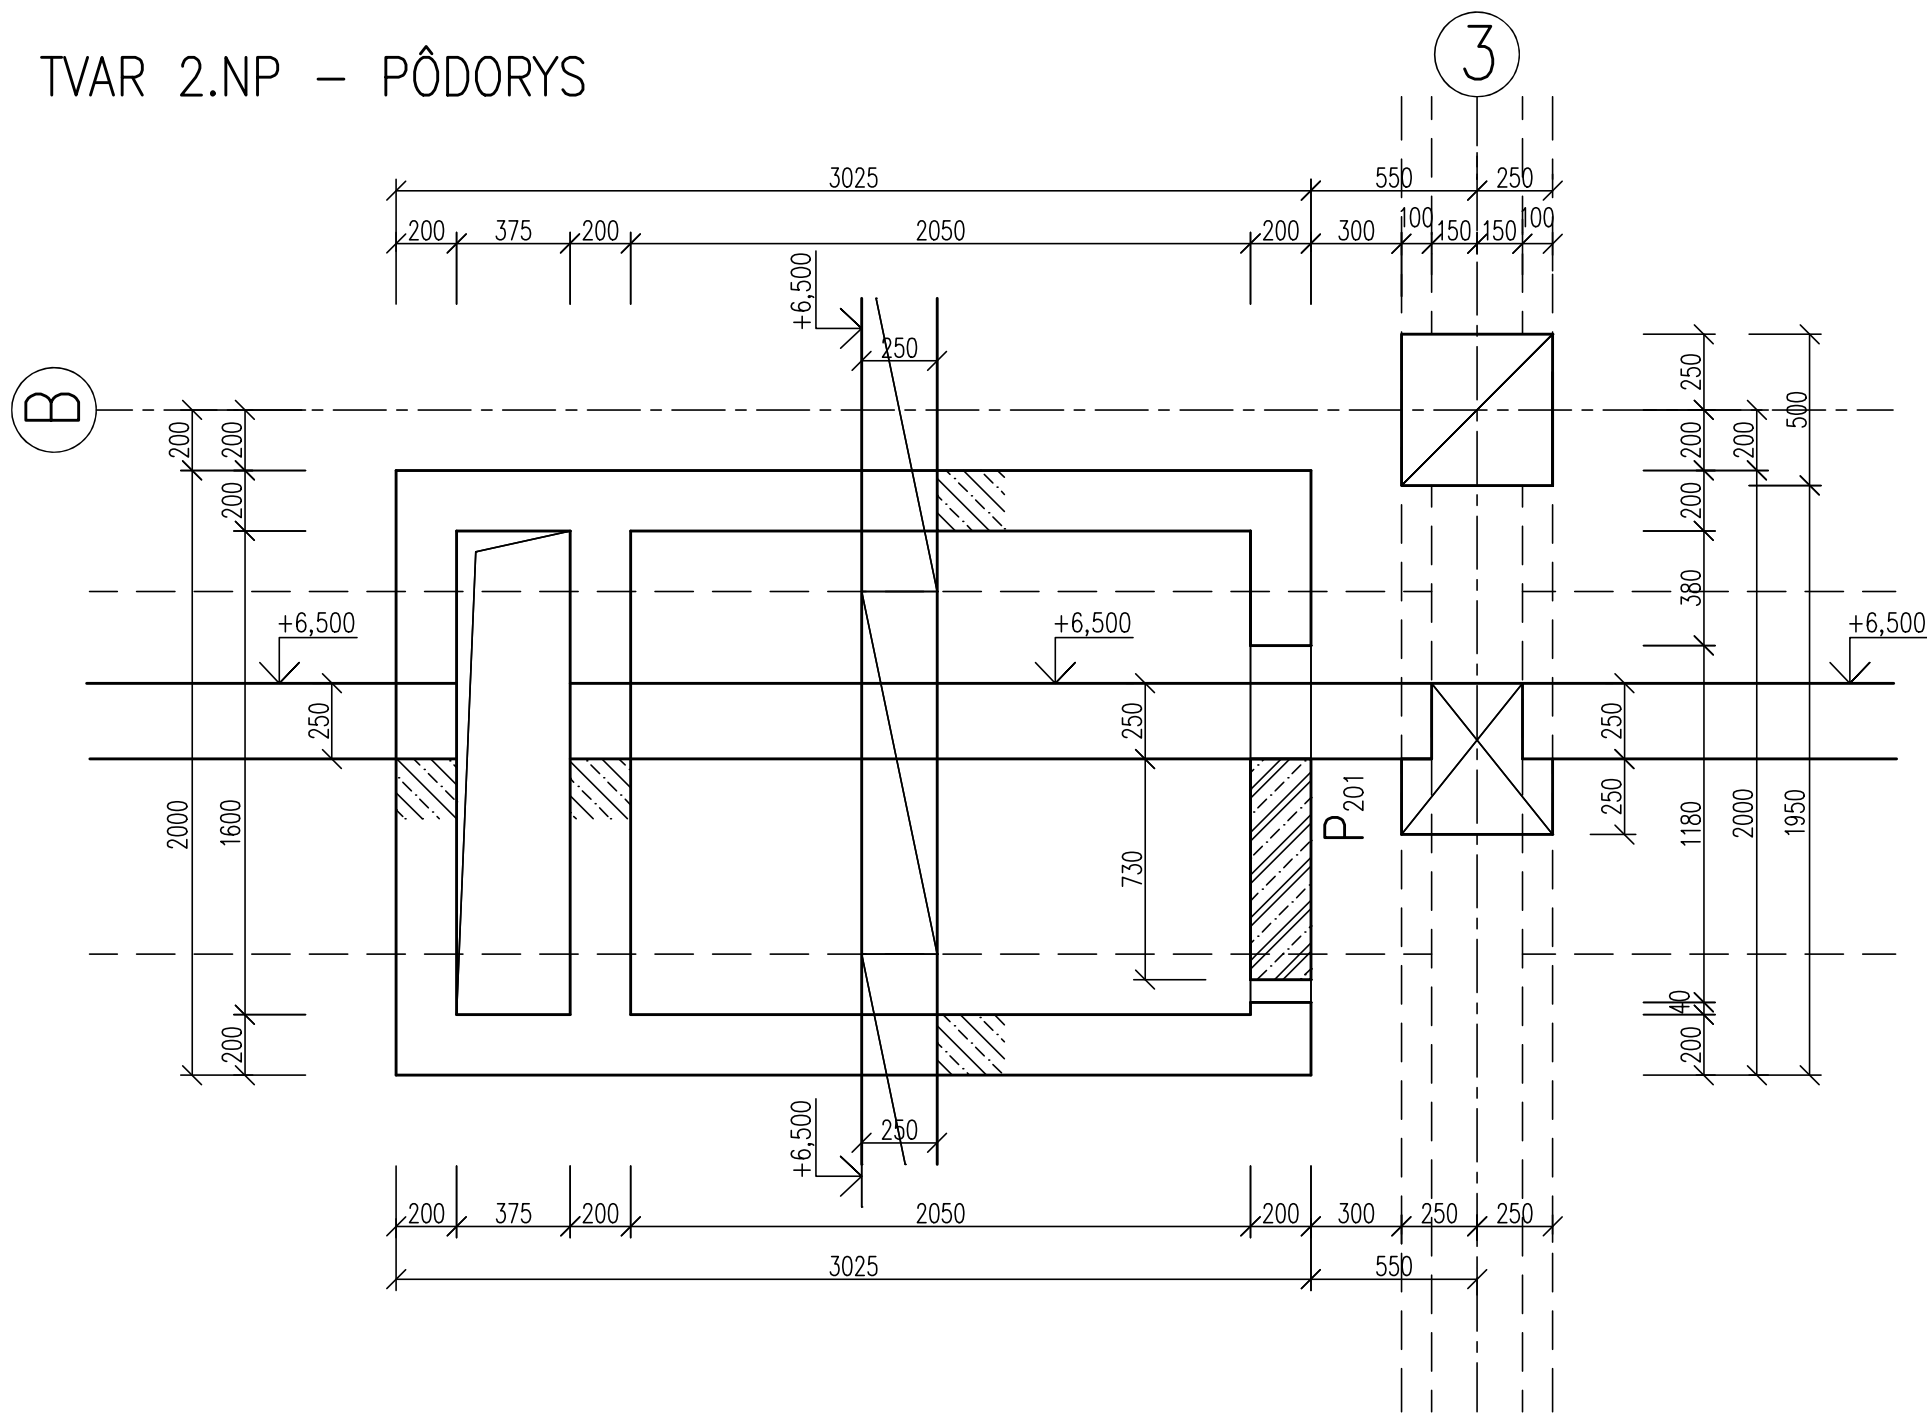


TVAR 1.NP – PÔDORYS

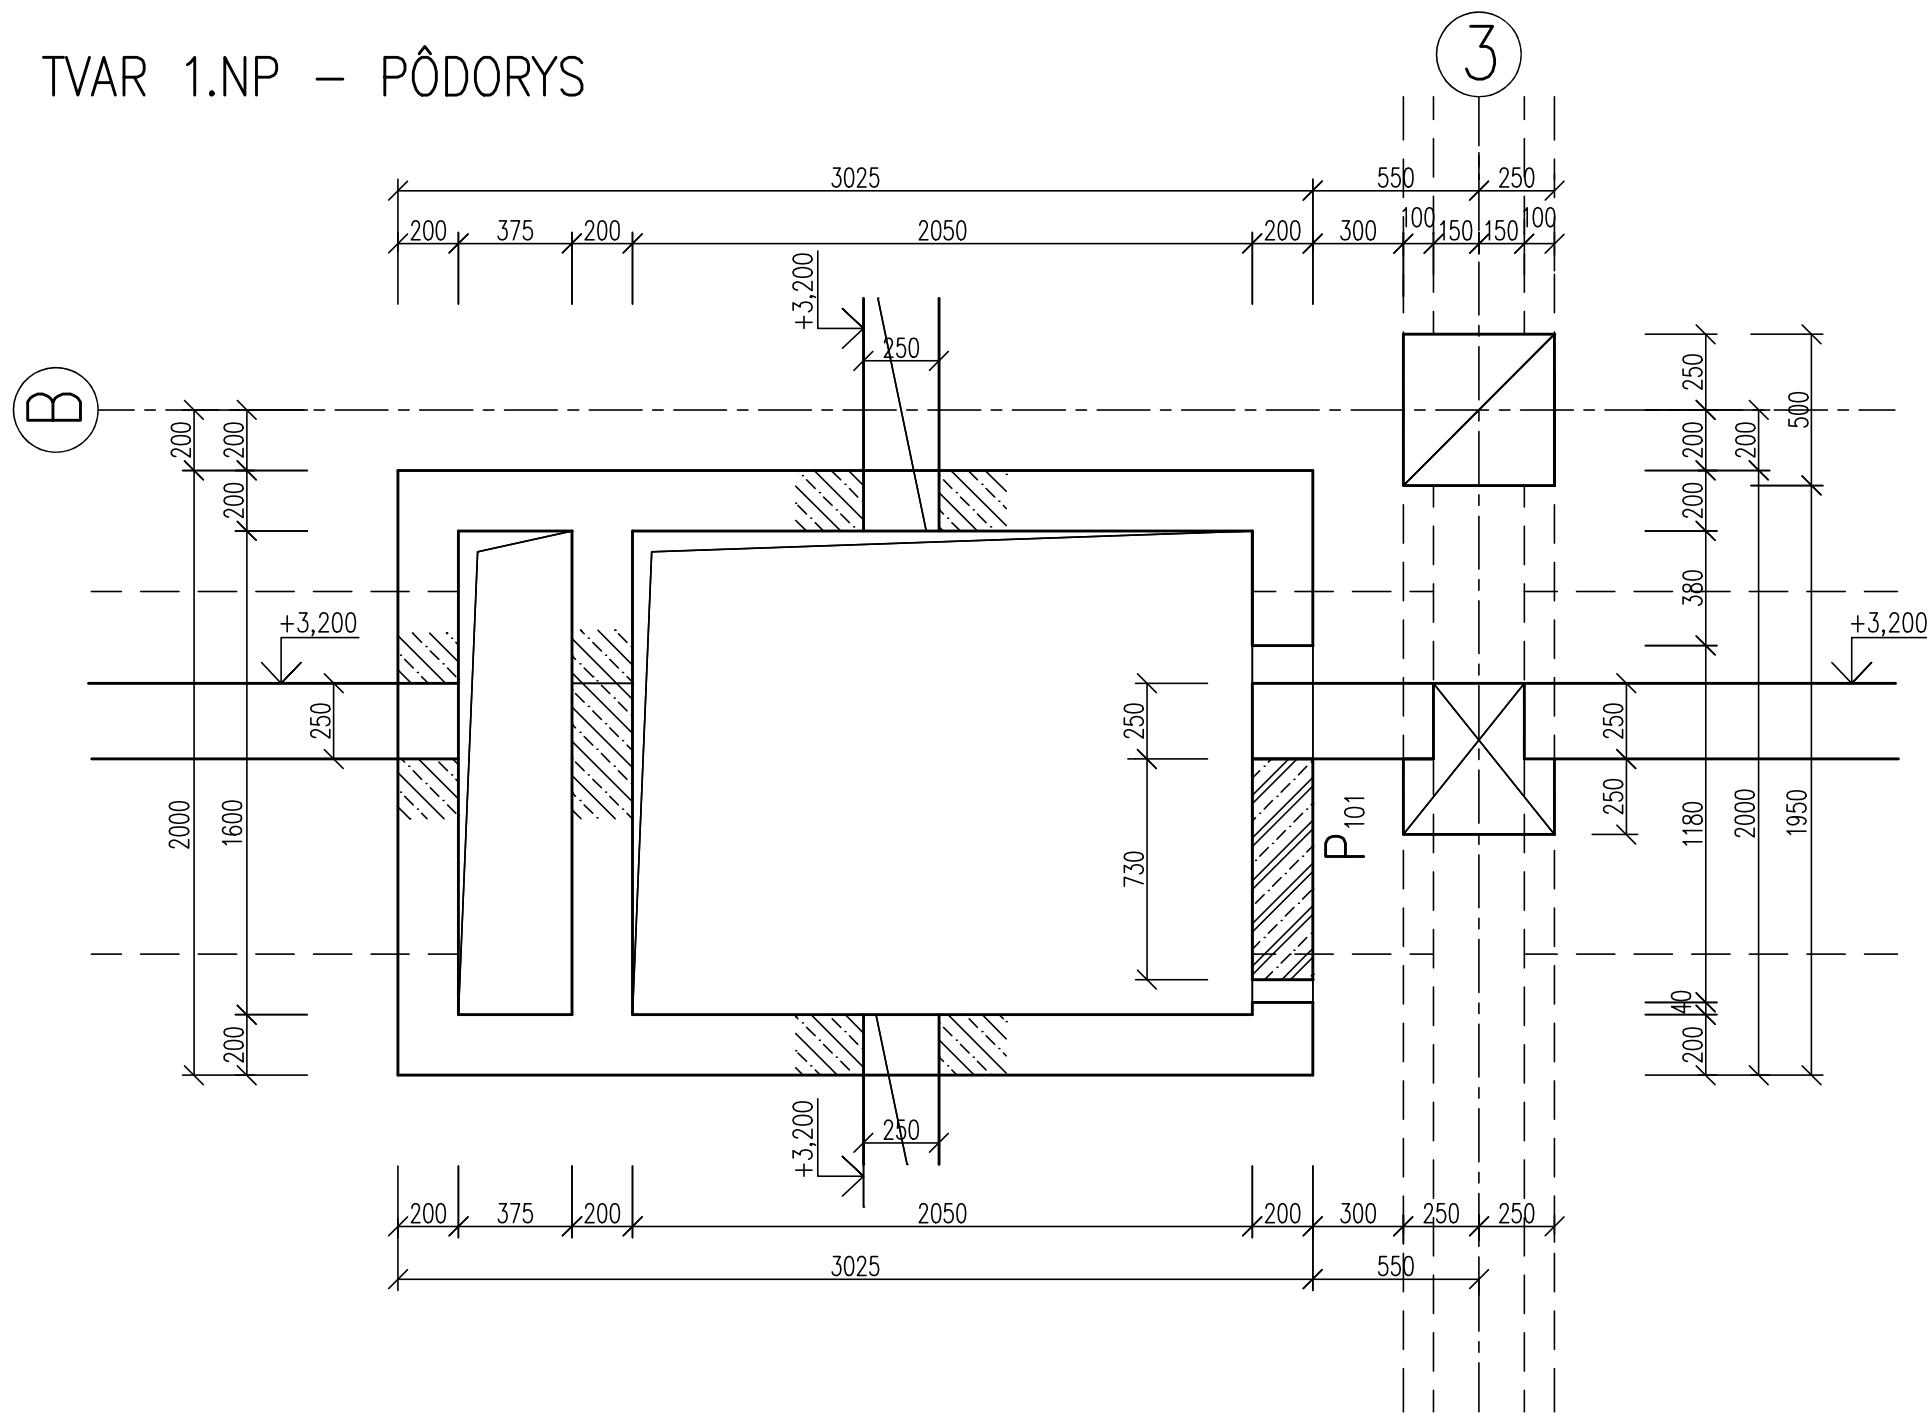


TVAR PRIEHLBEŇ – PÔDORYS

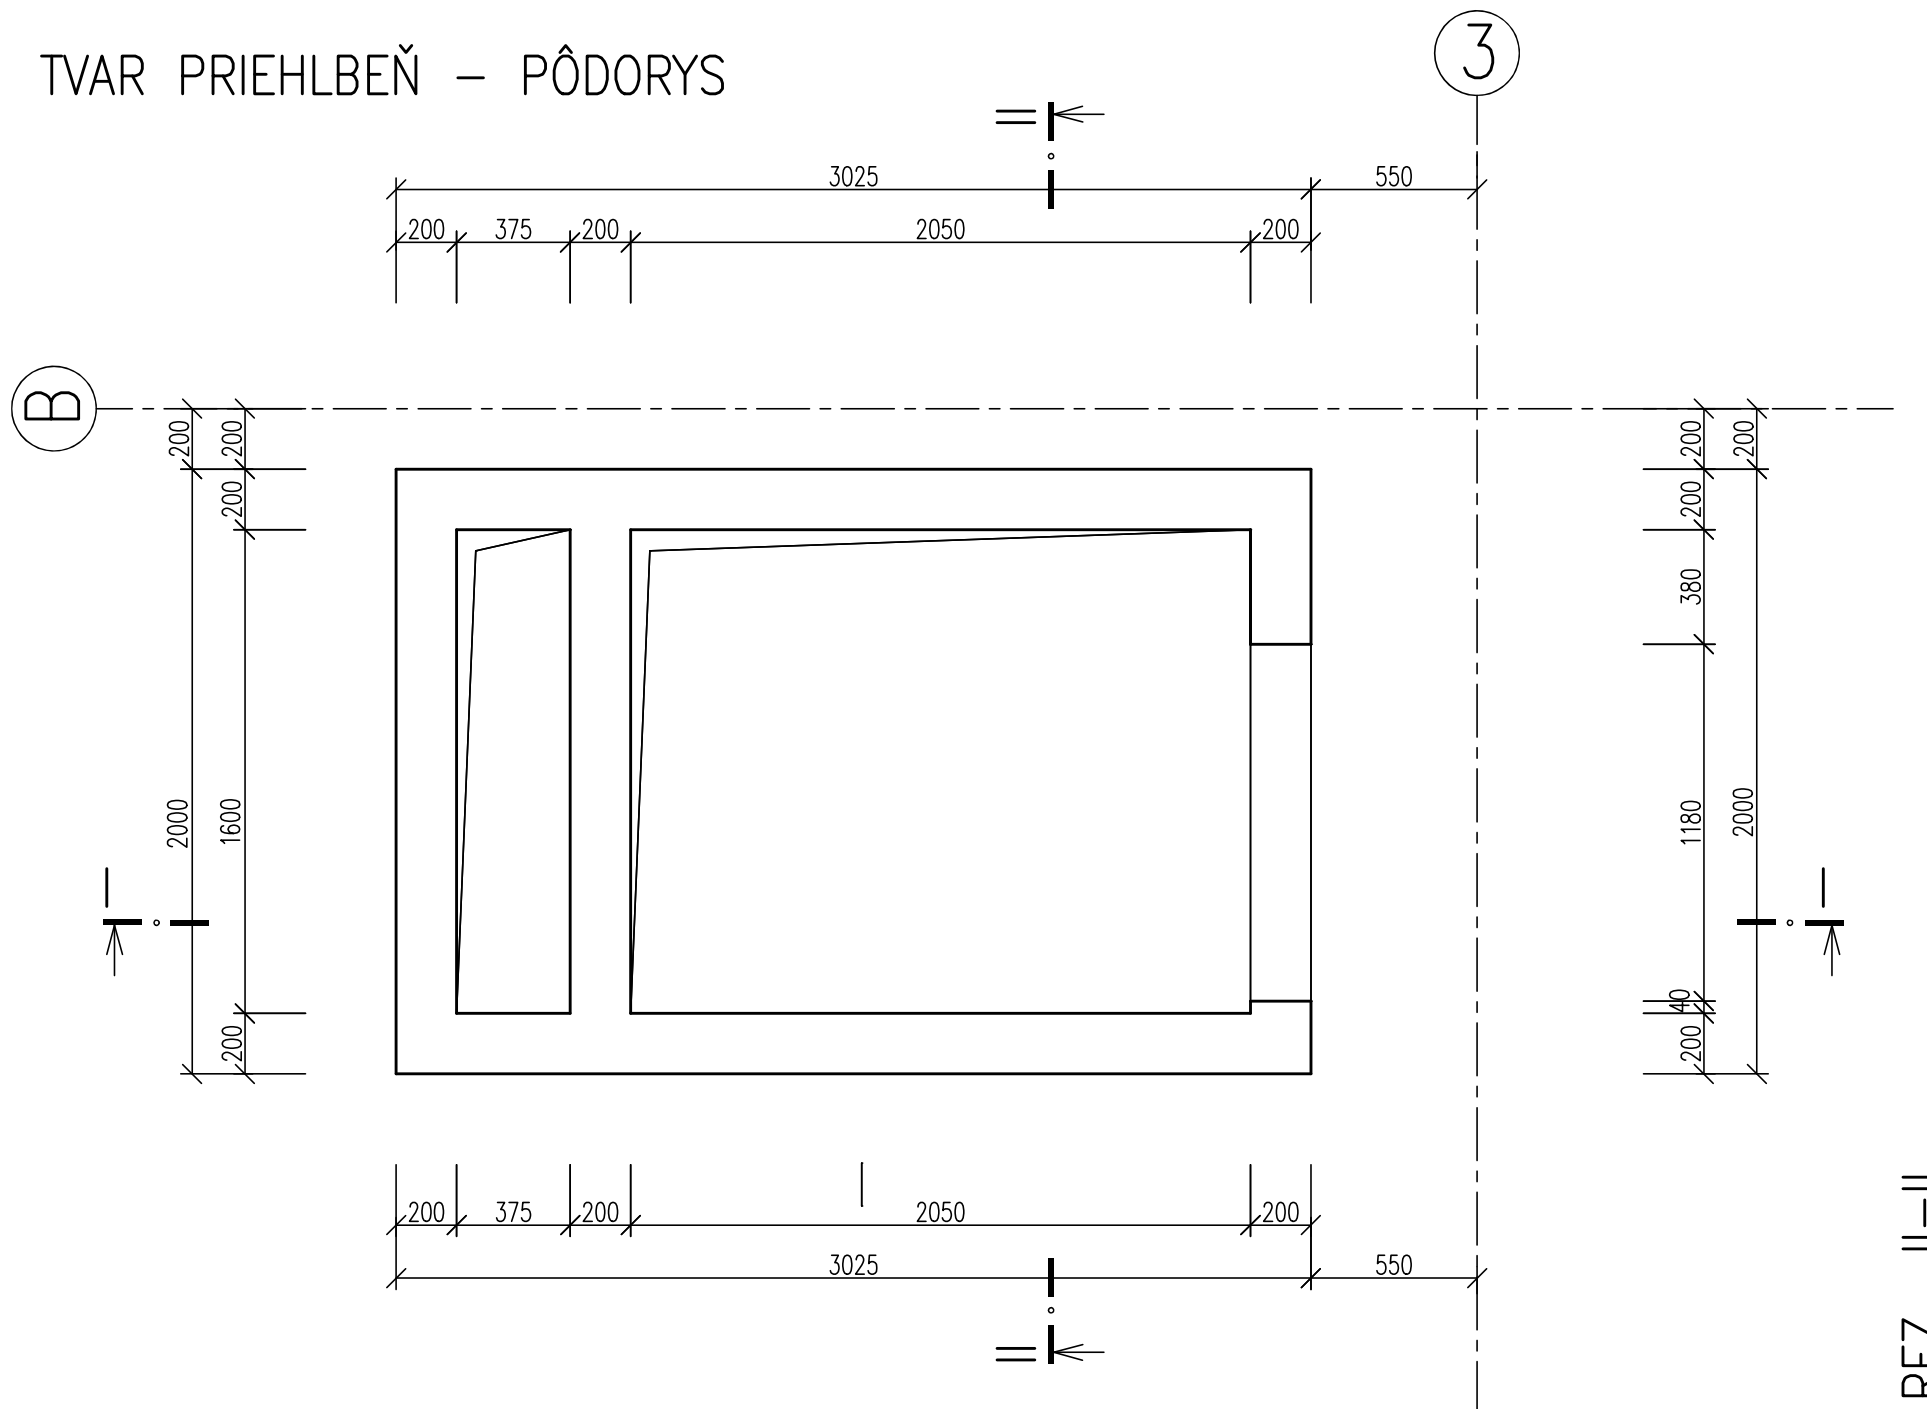

REZ II-II

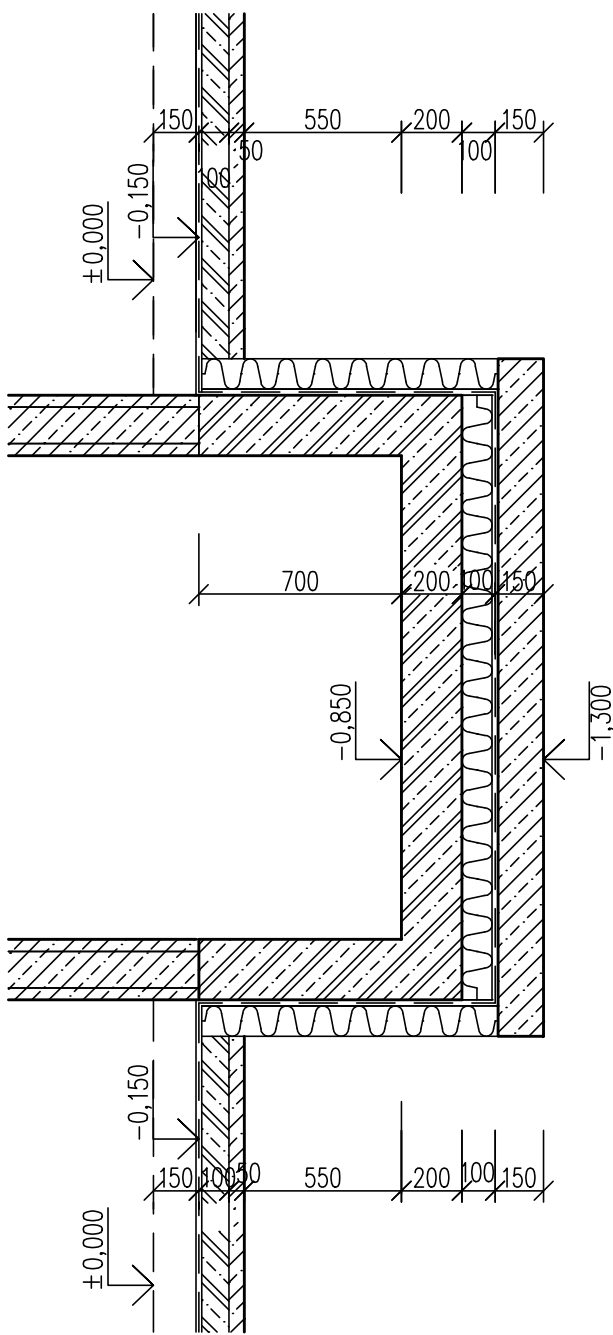

REZ I-I

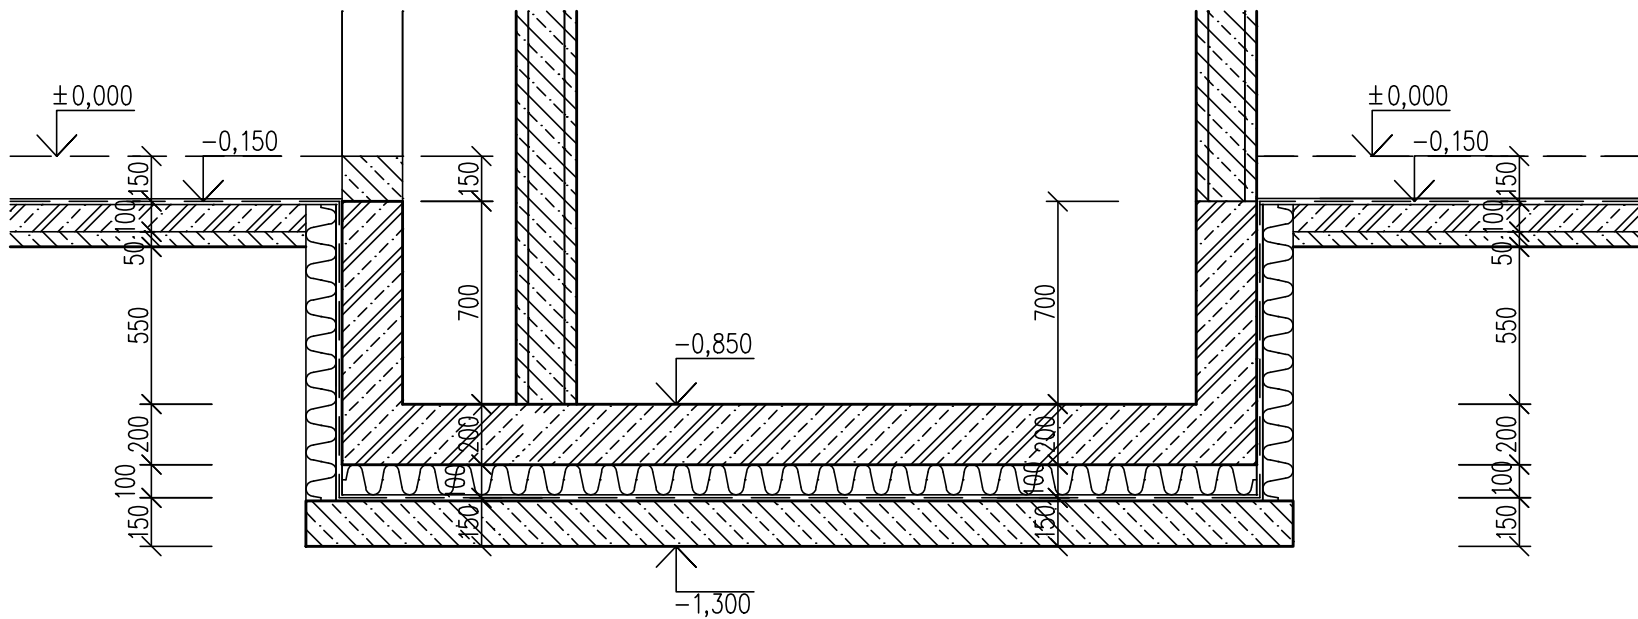

POZNÁMKY

BETÓN – C 25/30 – XC2,XF1(SK) – Cl 0,4 – Dmax 16 – S3
OCEĽ BETONÁRSKA B 500 B – R
NOVÉ NOSNÉ STENY – STENY DO DEBNIACICH TVÁRNIC DT20, ZÁLIEVKA BETÓN C 25/30
EXISTUJÚCE NOSNÉ KONŠTRUKCIE – MONTOVANÝ SKELET MSRP
PRED ZHOTOVENÍM OTVOROV V STROPNÝCH PANELOCH STENY Z DT20 DOKONALE ZMONOLITNIŤ SO STROPNÝMI PANELOMI
NENOSNÉ KONŠTRUKCIE SÚ POPÍSANÉ V STAVEBNEJ ČÁSTI
PRACOVNÝ POSTUP – POZRI TECHNICKÚ SPRÁVU

		ZMENA STAVBY PRED DOKONČENÍM		
		±0,000 = 135,450 m n.m., Bpv		
EXPEDÍCIA 05.2025				
názov a miesto stavby : Technické zhodnotenie budovy CVČ, Gessayova ulica 6, Bratislava - MC Petržalka				
parcels č. : 1093 , k.ú. - Petržalka				
pôvodný autor : STAVOPROJEKT Bratislava		autor úprav : ing. arch. J. Košťál		
investor : Hlavné mesto SR Bratislava Primaciálne námestie 1 814 99 Bratislava IČO : 00 603 481 DIČ : 2020372596 IČ DPH : SK 2020372596		generálny projektant : ARCHIX, s.r.o. Duklianskych hrdinov 651/47 901 01 Malacky IČO : 51 034 983 IČ DPH : SK 2120596874		projektant odbornej časti : ING. JOZEF AUGUSTÍN Autorizovaný stav. inžinier Slov. komora stav. inž. v kategórii statika staveb BRATISLAVA, Astrová 6
hlavný projektant : ing. arch. J. Košťál		zodpovedný projektant : ing. Jozef Augustín		
názov výkresu : Výkres tvaru výťahovej šachty nový stav				stupeň : DSP-RP
dátum : 05 / 2025				formát : 6 x A4
mierka : 1:25				číslo výkresu : 06
stavebný objekt : SO 01	projekt pre stavebné povolenie v podrobnosti pre realizáciu stavby profesia : statika		vypracoval : ing. Jozef Augustín	