




VÝSTUŽ PRIEHLBEŇ – PÔDORYS

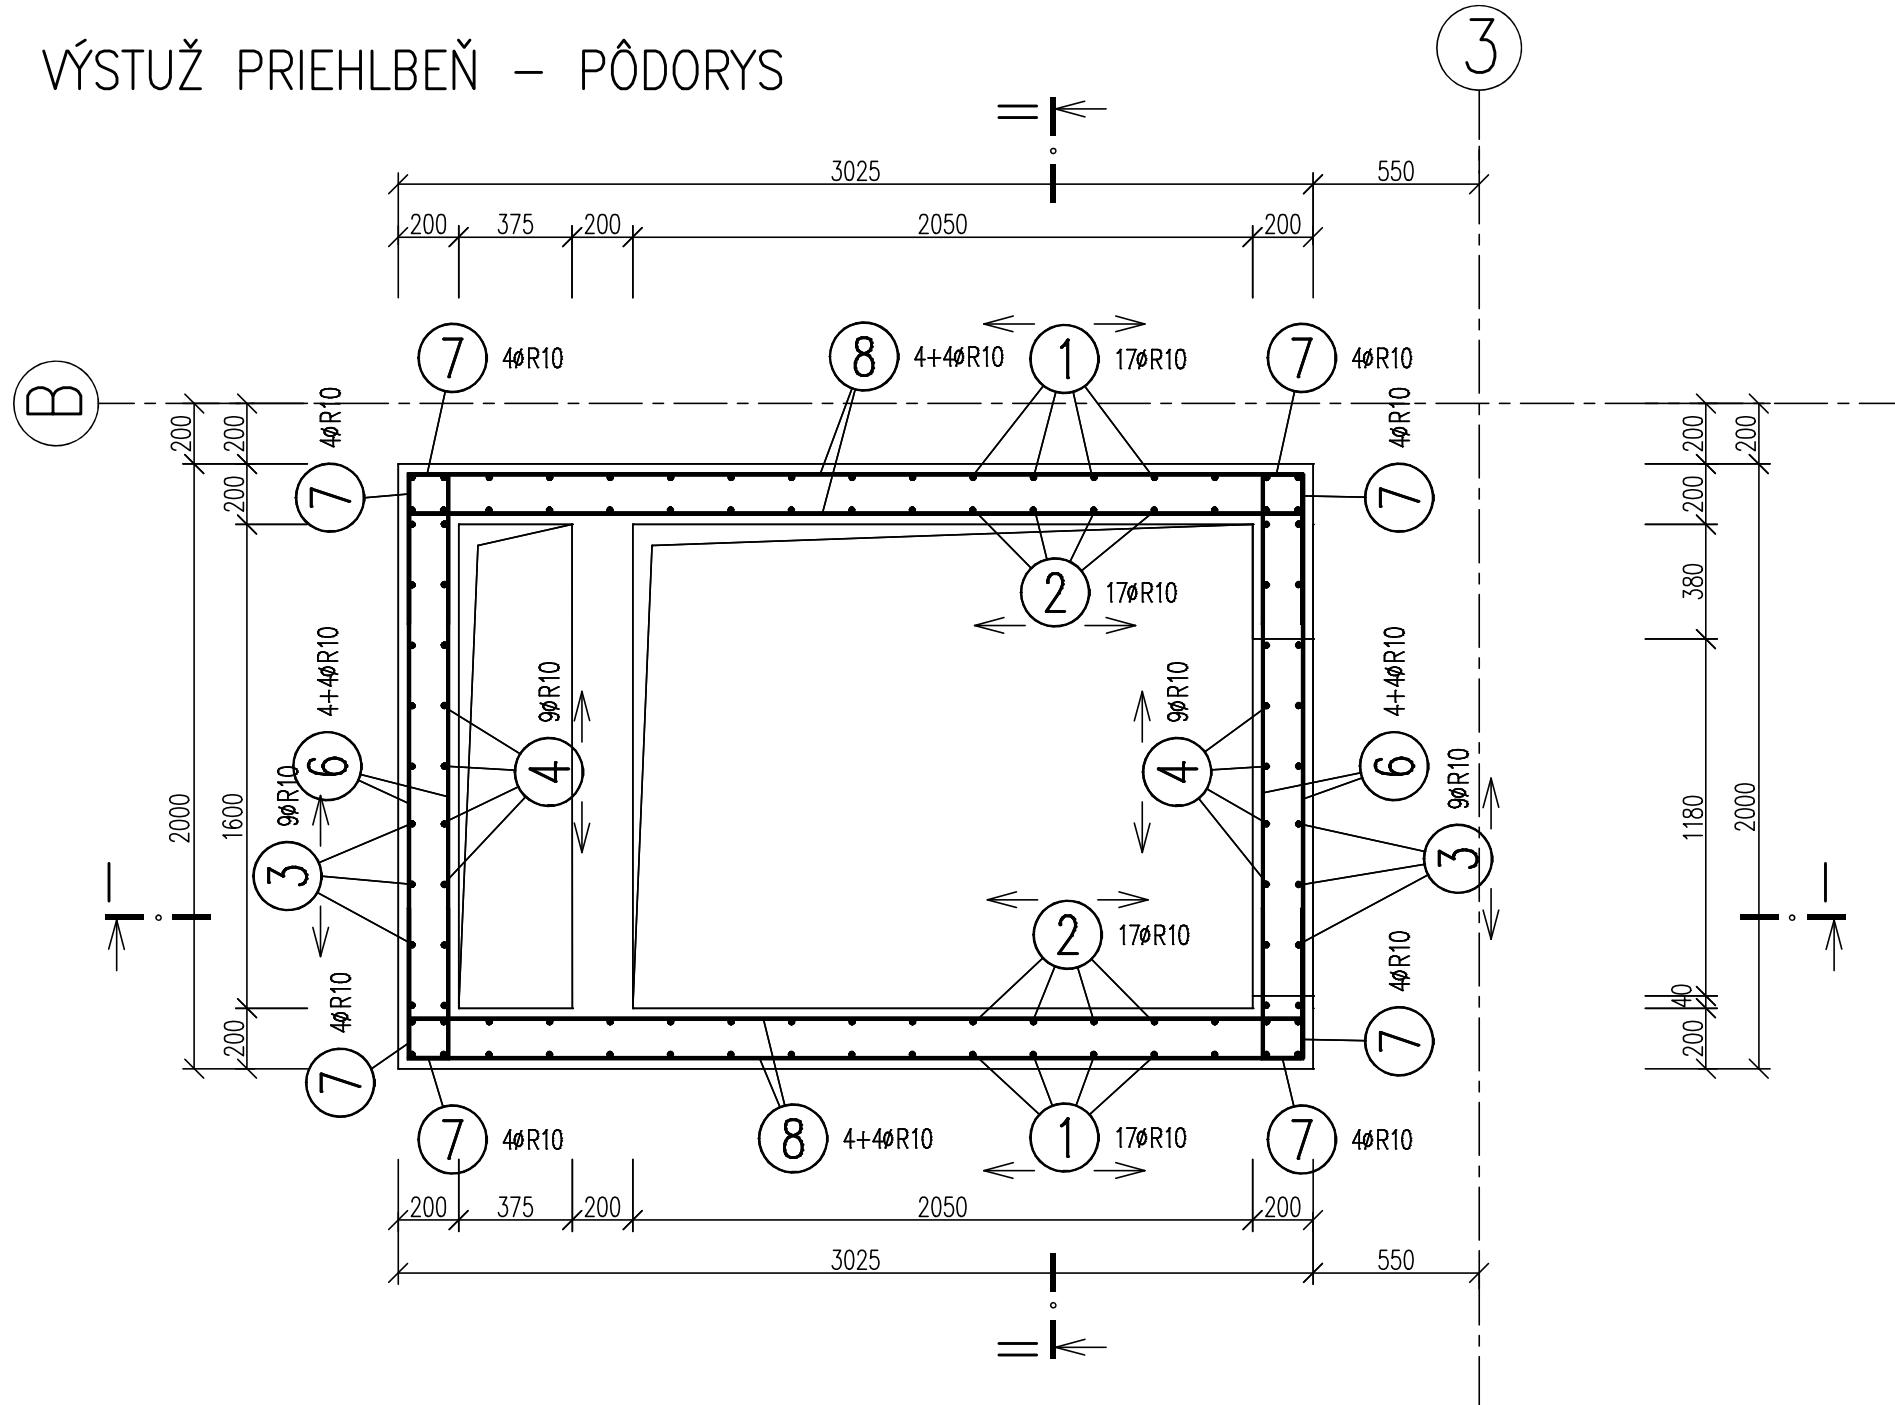


REZ I–I

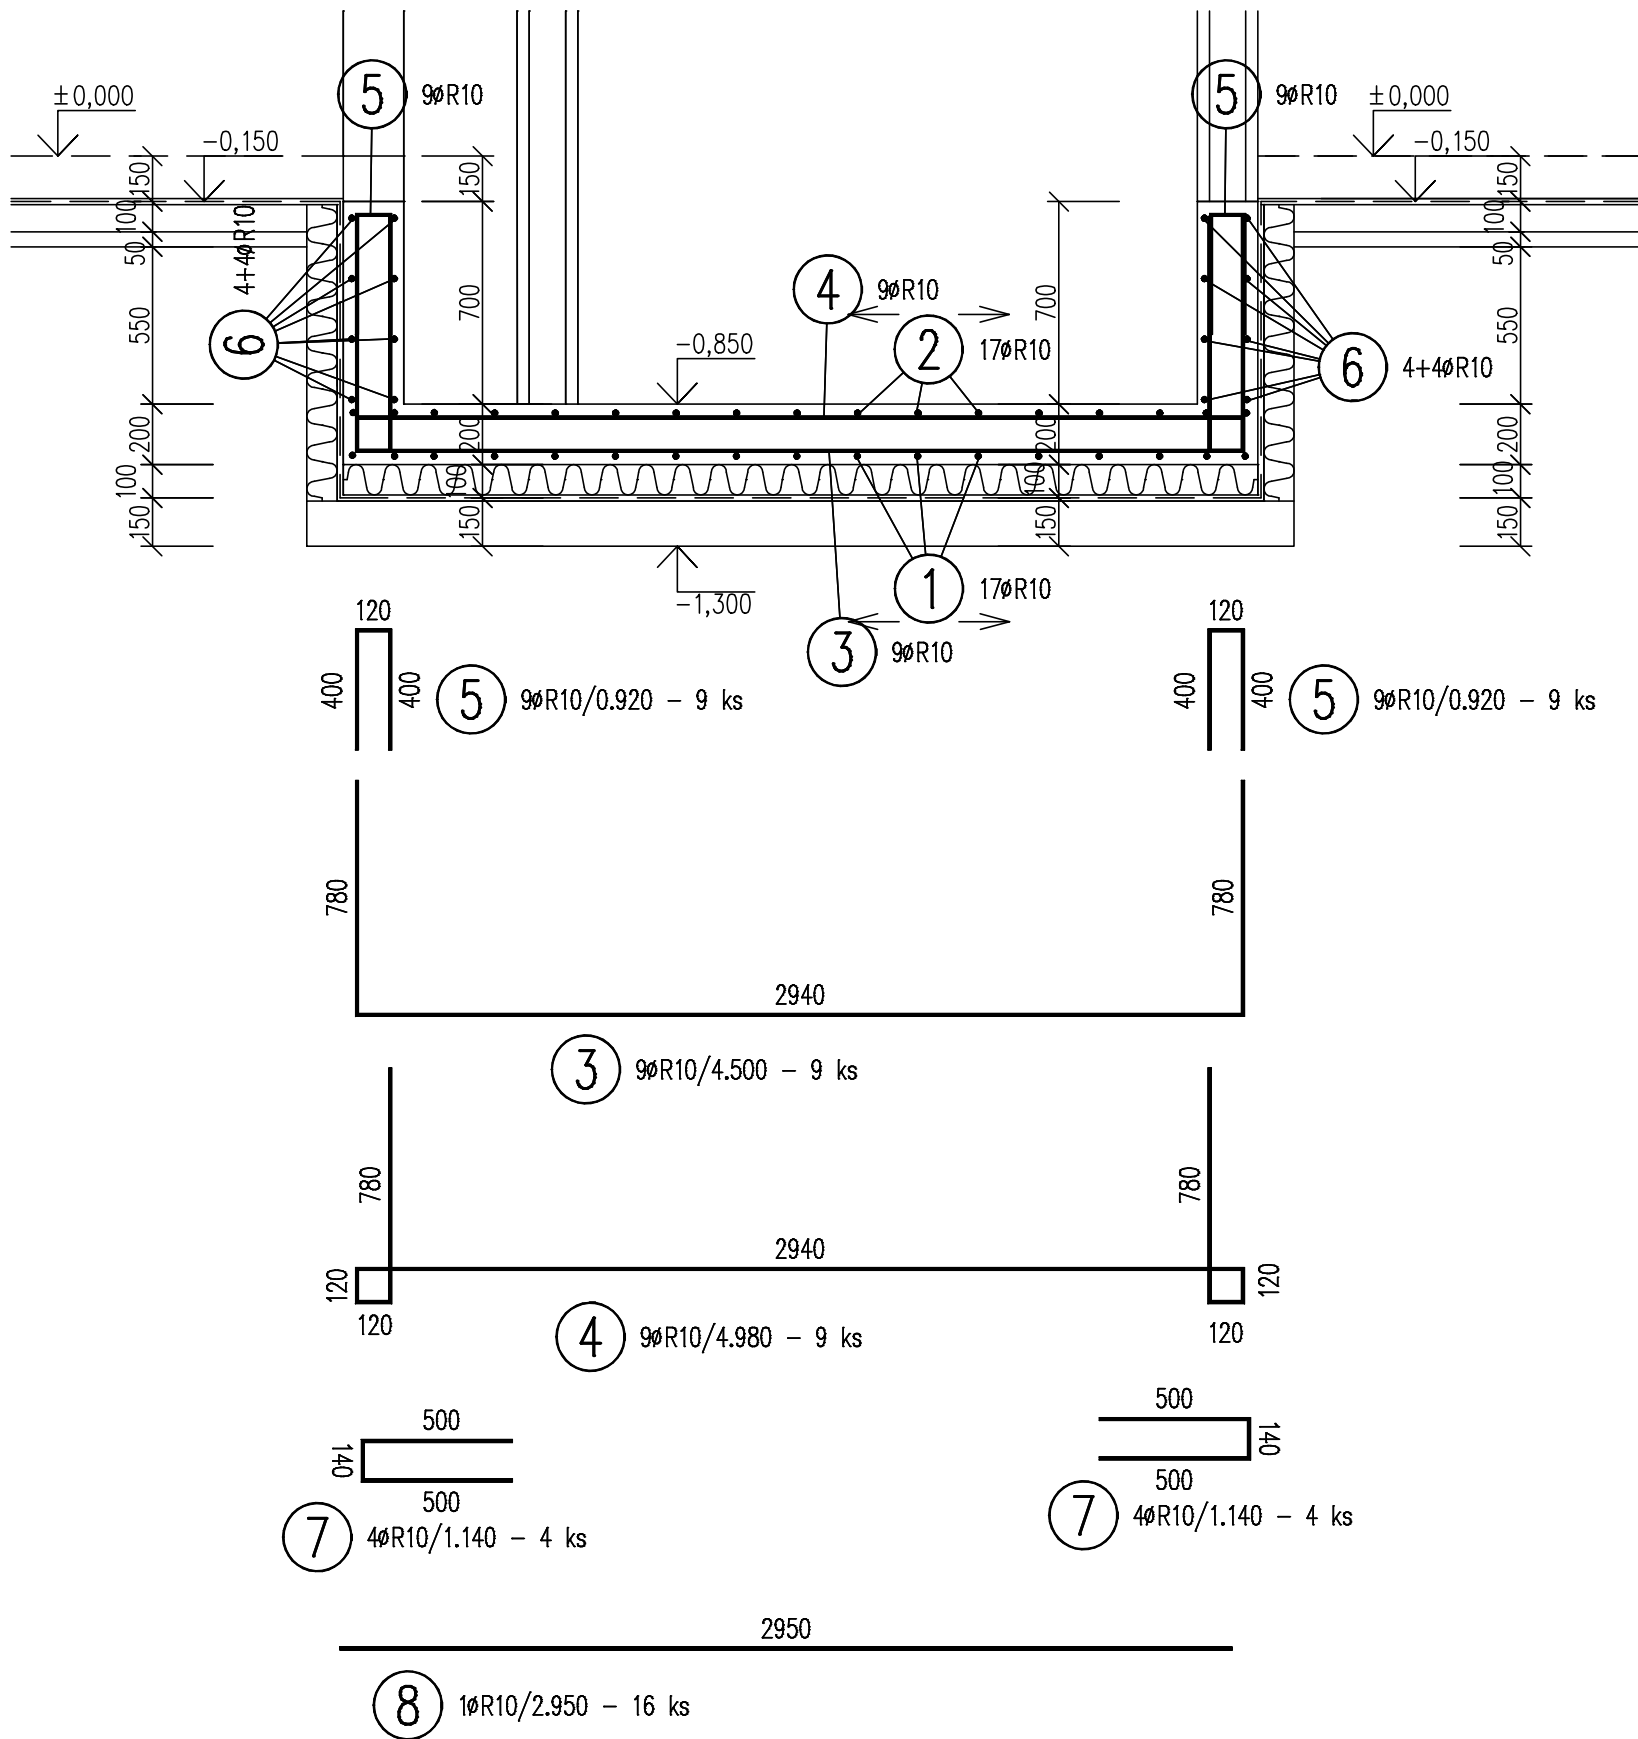


REZ II–II

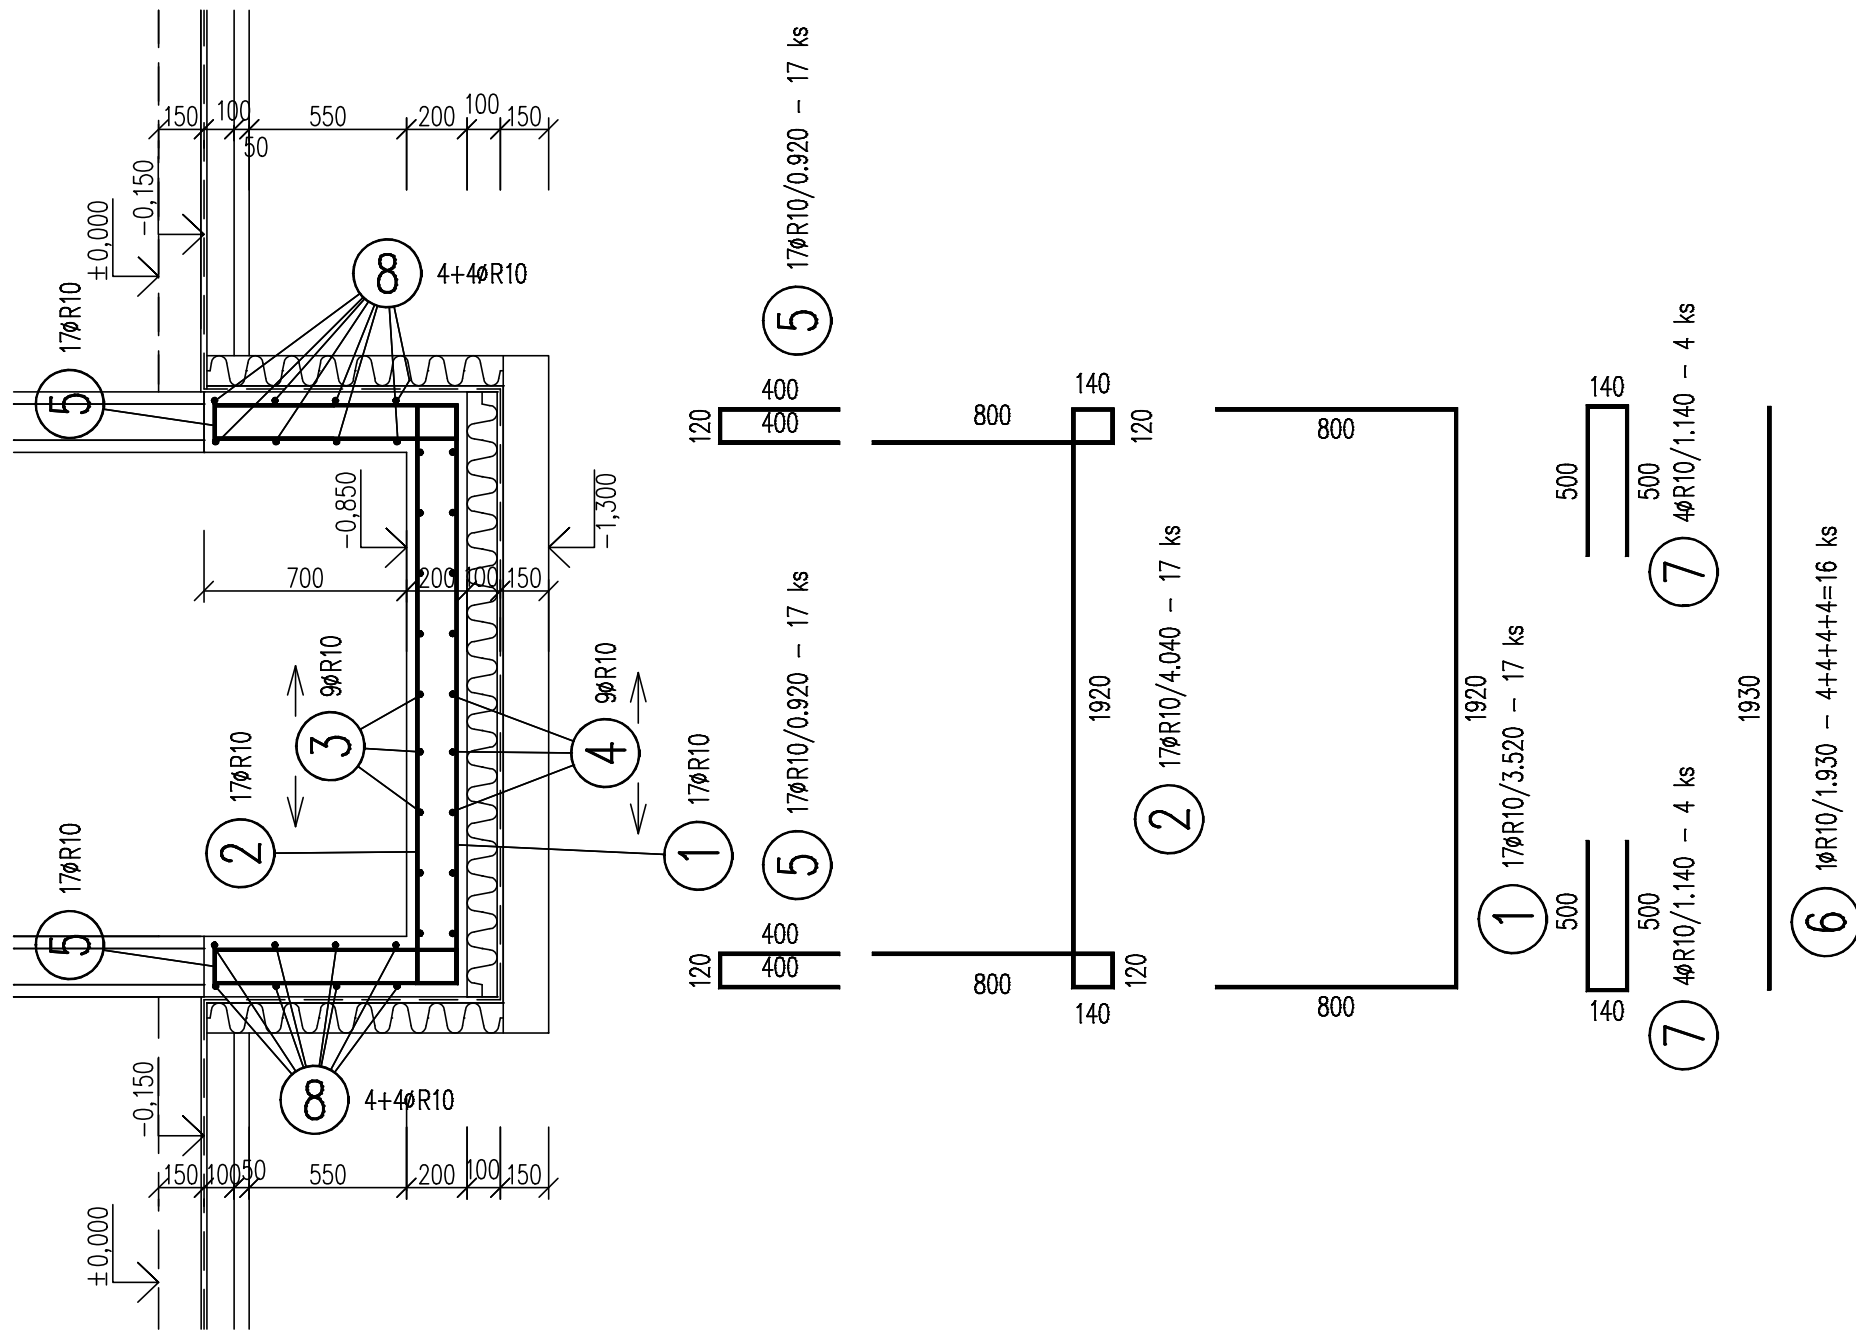

P₁₀₁, P₁₀₂ – POHĽAD BOČNÝ
POČET 1+1=2 ks

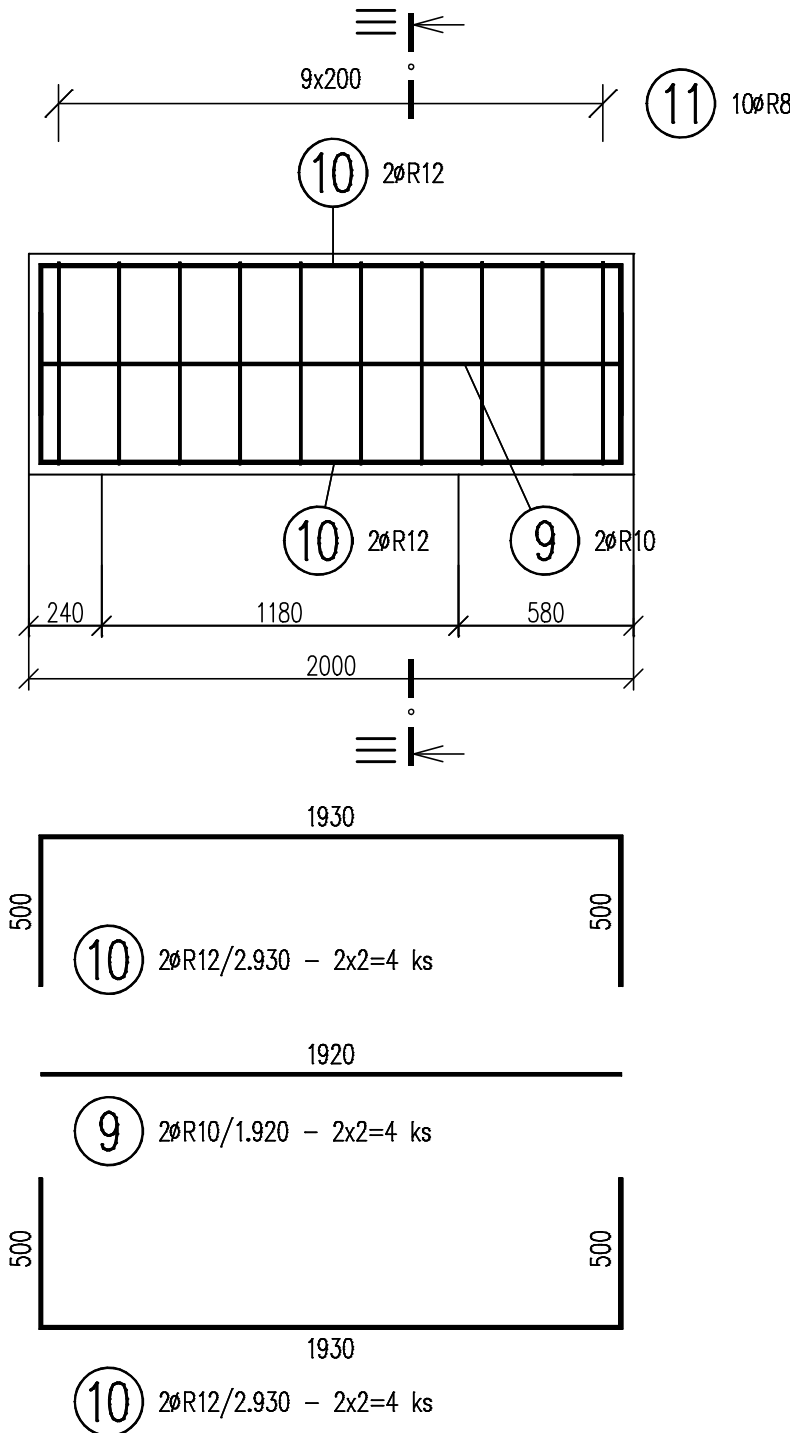

REZ III–III

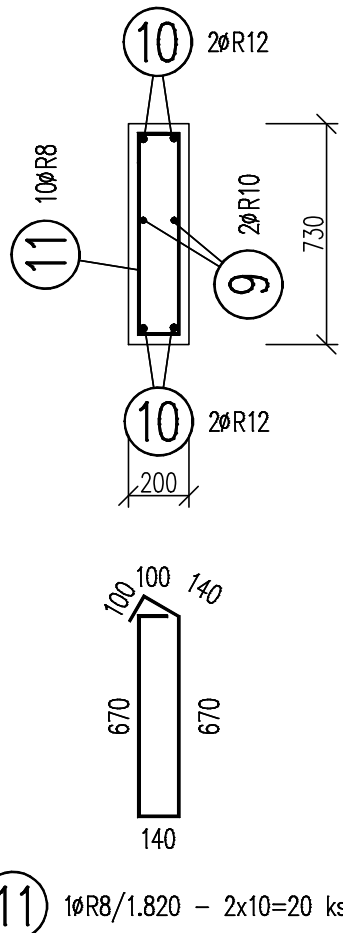

VÝKAZ VÝSTUŽE

Č.P.	ø [mm]	DĹŽKA [m]	POČET	DĹŽKA [m]		
				B 500 B		
				R8	R10	R12
1	R10	3.52	17		59.840	
2	R10	4.04	17		68.680	
3	R10	4.50	9		40.500	
4	R10	4.98	9		44.820	
5	R10	0.92	52		47.840	
6	R10	1.93	16		30.880	
7	R10	1.14	16		18.240	
8	R10	2.95	16		47.200	
9	R10	1.92	4		7.680	
10	R12	2.93	8			23.440
11	R8	1.82	20	36.400		
CELKOVÁ DĹŽKA [m]				36.400	365.680	23.440
ŠPECIFICKÁ HMOTNOSŤ [kg/m]				0.395	0.617	0.888
CELKOVÁ HMOTNOSŤ [kg]				14.378	225.624	20.815
CELKOVÁ HMOTNOSŤ [kg]				260.817		

BETÓN C 25/30 – XC2,XF1 (SK) – CI 0,4 – Dmax 16 – S3
OCEĽ B 500 B – R

KRYTIE VÝSTUŽE 35 MM.
DĹŽKY SÚ ŠPECIFIKOVANÉ V STREDNICI PRÚTOV.
MINIMÁLNY PRIEMER ZAKRIVENIA VÝSTUŽE PRE OHYBY, HÁKY A SLUČKY JE PRE PRIEMER Ø≤16–4Ø A PRE Ø>16–7Ø

ZMENA STAVBY PRED DOKONČENÍM

0 0,5 1 1,5m

±0,000 = 135,450 m n.m., Bpv

EXPEDÍCIA 05.2025

názov a miesto stavby :
**Technické zhodnotenie budovy CVČ,
Gessayova ulica 6, Bratislava - MČ Petržalka**

parcely č. : 1093 , k.ú. - Petržalka

pôvodný autor: STAVOPROJEKT Bratislava

autor úprav : ing. arch. J. Košťál

investor :
Hlavné mesto SR Bratislava
Primaciálne námestie 1
814 99 Bratislava
IČO : 00 603 481
DIČ : 2020372596
IČ DPH : SK 2020372596

generálny projektant :
ARCHIX, s.r.o.
Duklianskych hrdinov 651/47
901 01 Malacky
IČO : 51 034 883
IČ DPH : SK 2120596874

projektant odbornej časti :

ING. JOZEF AUGUSTÍN
Autorizovaný stav. inžinier
Slov. kom. prof. stav. inž.
v kategórii statika stavieb
BRATISLAVA, Astravá 6

hlavný projektant :
ing. arch. J. Košťál

zodpovedný projektant :
ing. Jozef Augustín

názov výkresu :
**Výkres výstuže výťahovej šachty
nový stav**

stavebný objekt :
SO 01

projekt pre stavebné povolenie v podrobnosti pre realizáciu stavby
profesia : statika

vypracoval:
ing. Jozef Augustín

stupeň : DSP-RP

dátum : 05 / 2025

formát : 8 x A4

mierka : 1:25

číslo výkresu :
07