


TYPICKÝ REZ PODLAHOVOU DOSKOU

KLADENIE SIETÍ

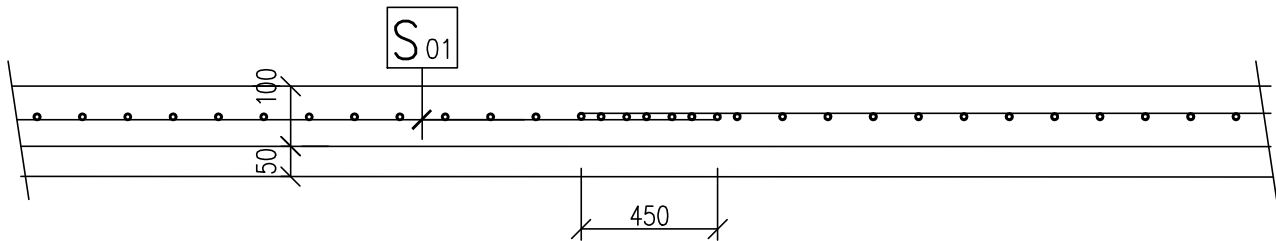

PLOCHA PODLAHOVEJ DOSKY : 540.00 M²
SPOLU M²+25% PRESAHY ~ 540.00x1.25 ~ 675.00 M²

SIEŤ KH 20 – 6/6 – 150/150 – 2000/3000 mm

S01 SIEŤ KH 20 – 6/6 – 150/150 – 2000/3000; HMOTNOSŤ 3.03 KG/M²; 18.20 KG/KUS
PLOCHA S PRESAHMI ~ 675.00 M → 112 ks SIEŤÍ, HMOTNOSŤ SPOLU 112x18.20 = 2038.40 KG

V MIESTE KANÁLOV, ZÁKLADOVÝCH TRÁMOV A VÝŤAHOVEJ ŠACHTY SIEŤ VYNECHAŤ



BETÓN C 25/30 – XC2,XF1 (SK) – CI 0,4 – Dmax 16 – S3
OCEĽ SIEŤ KH 20 – B 500 B
PODKLADNÝ BETÓN C 25/30 – XC2,XF1 (SK) – CI 0,4 – Dmax 16 – S3

KRYTIE VÝSTUŽE, MIN. 35 MM


POZNÁMKY

POD PODKLADNÝ BETÓN ZHOTOVÍŤ ZHUTNENÝ NÁSYP Z NETRIEDENÉHO ŠTRKU NA Edef min = 50 MPa

TVAR ZÁKLADNEJ SIETE **S01**
KH 20 – 6/6 – 150/150 – 2000/3000

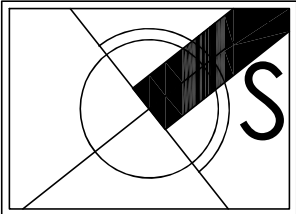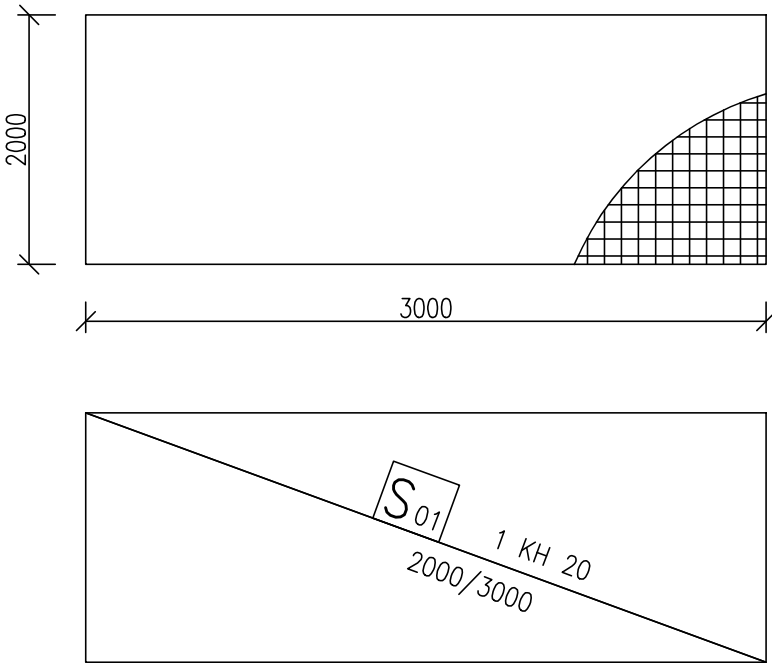


ZMENA STAVBY PRED DOKONČENÍM

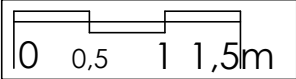

±0,000 = 135,450 m n.m., Bpv EXPEDÍCIA 05.2025

Augustín

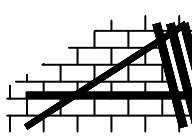názov a miesto stavby : Technické zhodnotenie budovy CVČ, Gessayova ulica 6, Bratislava - MČ Petržalka			
parceta č. : 1093 , k.ú. - Petržalka			
pôvodný autor: STAVOPROJEKT Bratislava		autor úprav : ing. arch. J. Košťal	
investor : Hlavné mesto SR Bratislava Primaciálne námestie 1 814 99 Bratislava IČO : 00 603 481 DIČ : 2020372596 IČ DPH : SK 2020372596	generálny projektant : ARCHIX, s.r.o. Duklianskych hrdinov 651/47 901 01 Malacky IČO : 51 034 883 IČ DPH : SK 2120596874	projektant odbornej časti :  ING. JOZEF AUGUSTÍN Autorizovaný stav. inžinier Slov. komorou stav. inž. v kategórii statika stavieb BRATISLAVA, Astrová 6	
hlavný projektant : ing. arch. J. Košťal		zodpovedný projektant : ing. Jozef Augustín	
názov výkresu : Výkres výstuže podlahovej dosky nový stav			stupeň : DSP-RP
			dátum : 05 / 2025
			formát : 2 x A4
			mierka : 1:25
stavebný objekt : SO 01	projekt pre stavebné povolenie v podrobnosti pre realizáciu stavby profesia : statika vypracoval : ing. Jozef Augustín		číslo výkresu : 08