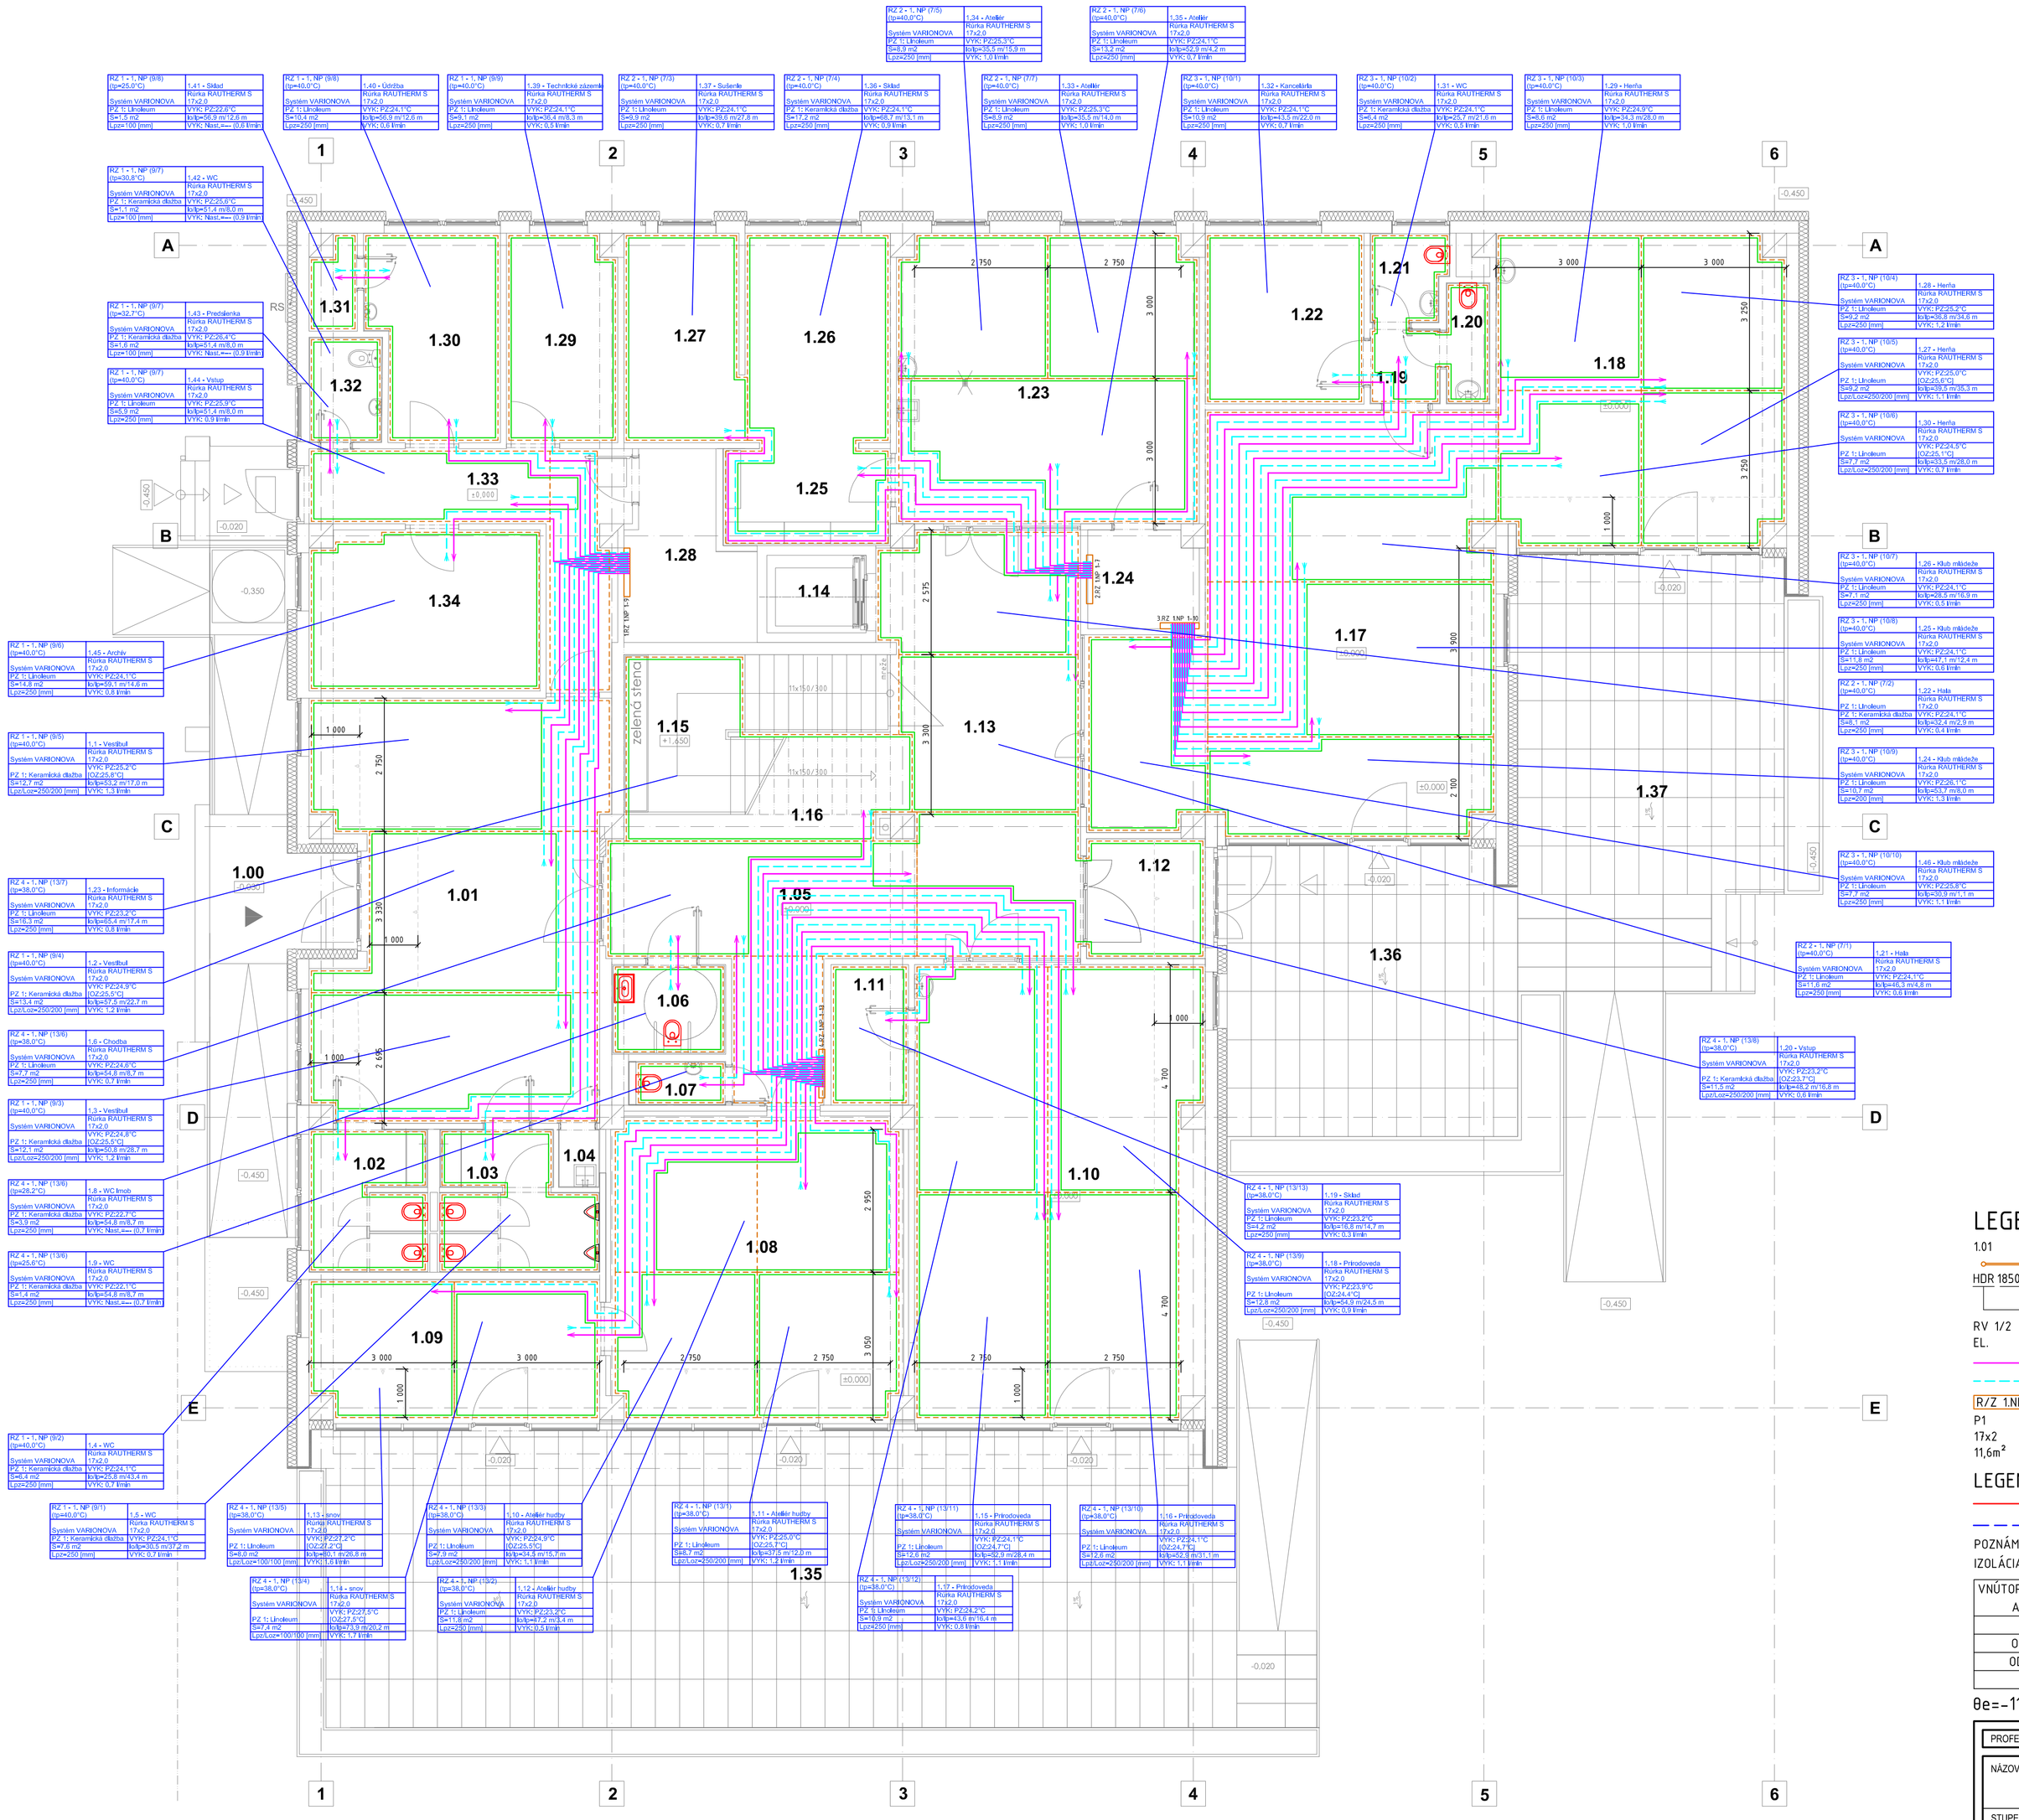

LEGENDA MIESTNOSTÍ

Č.M.	NÁZOV MIESTNOSTI	PLOCHA (m2)	PODLAHA	POVRCHOVÁ ÚPRAVA STENY	POVRCHOVÁ ÚPRAVA STROP
1,00	HLAVNÝ VSTUP-exteriér	7,80	KERAMICKÁ DLAŽBA (P2)		
1,01	VESTIBUL, SATNA	50,38	KERAMICKÁ DLAŽBA (P2)	VÁPENNÁ STIERKA	VÁPENNÁ STIERKA
1,02	WC - DIEVČATÁ	7,48	KERAMICKÁ DLAŽBA (P2)	KER. OBKLAD V=2950 mm	VÁPENNÁ STIERKA
1,03	WC - CHLAPCI	8,35	KERAMICKÁ DLAŽBA (P2)	KER. OBKLAD V=2950 mm	VÁPENNÁ STIERKA
1,04	UPRATOVANIE	1,02	KERAMICKÁ DLAŽBA (P2)	KER. OBKLAD V=2950 mm	VÁPENNÁ STIERKA
1,05	CHODBA	32,60	LINOLEUM (P1)	VÁPENNÁ STIERKA	VÁPENNÁ STIERKA
1,06	WC PRM - imobilní	4,30	KERAMICKÁ DLAŽBA (P2)	KER. OBKLAD V=2950 mm	VÁPENNÁ STIERKA
1,07	WC - učitelky	1,80	KERAMICKÁ DLAŽBA (P2)	KER. OBKLAD V=2950 mm	VÁPENNÁ STIERKA
1,08	ATELIER HUDBY , PC	38,00	LINOLEUM (P1)	AKUSTICKÝ OBKLAD	VÁPENNÁ STIERKA
1,09	SNOV.ZEN.RELAX	17,85	LINOLEUM (P1)	VÁPENNÁ STIERKA	VÁPENNÁ STIERKA
1,10	PRÍRODOVED.UČEBŇA	56,47	LINOLEUM (P1)	VÁPENNÁ STIERKA	VÁPENNÁ STIERKA
1,11	PRÍRUČNÝ SKLAD	4,64	LINOLEUM (P1)	VÁPENNÁ STIERKA	VÁPENNÁ STIERKA
1,12	BOČNÝ VSTUP, zádverie	6,42	KERAMICKÁ DLAŽBA (P2)	VÁPENNÁ STIERKA	VÁPENNÁ STIERKA
1,13	HALA	33,73	LINOLEUM (P1)	VÁPENNÁ STIERKA	VÁPENNÁ STIERKA
1,14	VÝŤAH	3,28	(P1)	ŠTUKOVÁ OMIETKA	ŠTUKOVÁ OMIETKA
1,15	SCHODISKO	18,15	KERAMICKÁ DLAŽBA (P2)	VÁPENNÁ STIERKA	VÁPENNÁ STIERKA
1,16	INFORMÁCIE	5,26	LINOLEUM (P1)	VÁPENNÁ STIERKA	VÁPENNÁ STIERKA
1,17	HUB - KLUB MLÁDEŽE	62,41	LINOLEUM (P1)	VÁPENNÁ STIERKA	VÁPENNÁ STIERKA
1,18	HUB - HERŇA, KLUB	38,29	LINOLEUM (P1)	VÁPENNÁ STIERKA	VÁPENNÁ STIERKA
1,19	PREDSIEŇ	2,21	KERAMICKÁ DLAŽBA (P2)	KER. OBKLAD V=2950 mm	VÁPENNÁ STIERKA
1,20	WC pohotovostné - M	2,25	KERAMICKÁ DLAŽBA (P2)	KER. OBKLAD V=2950 mm	VÁPENNÁ STIERKA
1,21	WC pohotovostné - Ž	3,03	KERAMICKÁ DLAŽBA (P2)	KER. OBKLAD V=2950 mm	VÁPENNÁ STIERKA
1,22	KANCELÁRIA, sklad	11,54	LINOLEUM (P1)	VÁPENNÁ STIERKA	VÁPENNÁ STIERKA
1,23	KREATÍVNY ATELIÉR	37,67	LINOLEUM (P1)	VÁPENNÁ STIERKA	VÁPENNÁ STIERKA
1,24	PRÍRUČNÝ SKLAD	4,45	LINOLEUM (P1)	VÁPENNÁ STIERKA	VÁPENNÁ STIERKA
1,25	SKLAD, prechod	6,70	LINOLEUM (P1)	VÁPENNÁ STIERKA	
1,26	VYPALOVACIA PEC	13,71	KERAMICKÁ DLAŽBA (P2)	VÁPENNÁ STIERKA	VÁPENNÁ STIERKA
1,27	SUŠENIE	10,82	LINOLEUM (P1)	VÁPENNÁ STIERKA	VÁPENNÁ STIERKA
1,28	TECH. MIEST UK / sklad	8,69	LINOLEUM (P1)	VÁPENNÁ STIERKA	VÁPENNÁ STIERKA
1,29	TECHNICKÉ ZÁZEMIE	7,59	LINOLEUM (P1)	VÁPENNÁ STIERKA	VÁPENNÁ STIERKA
1,30	ÚDRŽBA	11,38	LINOLEUM (P1)	VÁPENNÁ STIERKA	VÁPENNÁ STIERKA
1,31	PRÍRUČNÝ SKLAD	1,77	LINOLEUM (P1)	VÁPENNÁ STIERKA	VÁPENNÁ STIERKA
1,32	WC	3,28	KERAMICKÁ DLAŽBA (P2)	KER. OBKLAD V=2950 mm	VÁPENNÁ STIERKA
1,33	HOSP. VSTUP, CHODBA	15,38	LINOLEUM (P1)	VÁPENNÁ STIERKA	VÁPENNÁ STIERKA
1,34	ARCHÍV	15,87	LINOLEUM (P1)	VÁPENNÁ STIERKA	VÁPENNÁ STIERKA
	TERASY SÚ RIEŠENÉ V OBJEKTE SO-02				
1,35	TERASA	144,28	BETÓNOVÁ DLAŽBA		
1,36	TERASA	44,51	BETÓNOVÁ DLAŽBA		
1,37	TERASA	55,65	BETÓNOVÁ DLAŽBA		

LEGENDA

1.01	OZNAČENIE MIESTNOSTI
	RÚROVÉ VYKUROVACIE TELESO MC METAL
HDR 1850x600	VÝŠKA x ŠÍRKA (mm)
	MODEL VYKUROVACIEHO TELESA - ROVNÝ
RV 1/2	REGULAČNÝ VENTIL VUA 40, ROHOVÝ, DN15, HERZ
EL.	ZÁSUVKA PRE ELEKTRICKÚ ŠPIRÁLU
	PRÍVODNÉ POTRUBIE REHAU RAUTHERM S
	VRATNÉ POTRUBIE REHAU RAUTHERM S
R/Z 1.NP 1-8	ROZDEĽOVAČ/ZBERAČ PRE PODLAHOVÉ VYKUROVANIE REHAU
P1	OZNAČENIE VYKUROVACIEHO OKRUHU
17x2	POTRUBIE REHAU RAUTHERM S 17x2,0mm
11,6m²	PLOCHA VYKUROVACIEHO OKRUHU

LEGENDA POTRUBÍ

	PRÍVODNÉ POTRUBIE HERZ PE-RT
	VRATNÉ POTRUBIE HERZ PE-RT

POZNÁMKY

IZOLÁCIA POTRUBIA BUDE PREVEDENÁ PODĽA VYHLÁŠKY 14/2016 Z.z.

VNÚTORNÝ PRIEMER POTRUBIA ALEBO ARMATÚRY	MINIMÁLNA HRÚBKA IZOLÁCIE
DO 22mm	20mm
OD 23mm DO 35mm	30mm
OD 36mm DO 100mm	ROVNAKÁ AKO VNÚT. PRIEMER POTRUBIA
NAD 100mm	100mm

θe=-11°C

PROFESIA:	VYKUROVANIE
NÁZOV PROJEKTU:	**Technické zhodnotenie budovy CVČ, Gessayova ulica 6, Bratislava - MČ Petržalka**
STUPEŇ PD:	Projekt pre stavebné povolenie v podrobnosti pre realizáciu stavby
ZODPOVEDNÝ PROJEKTANT:	Ing. Roman Masopust
HLAVNÝ PROJEKTANT:	Ing. Roman Masopust
VYPRACOVAL:	Ing. Roman Masopust
MIESTO STAVBY:	parcela č.: 1091, 1093, katastrálne územie: Petržalka
INVESTOR:	Hlavné mesto SR Bratislava, Primaciálne námestie 1, 814 99 Bratislava IČO : 00 603 481, DIČ : 2020372596, IČ DPH : SK 2020372596
NÁZOV VÝKRESU:	**PÔDORYS 1.NP - PODLAHOVÉ VYKUROVANIE**
DÁTUM:	04/2025
FORMÁT:	8A4:735/594
MIERKA:	1:75
ČÍSLO VÝKRESU:	**VK-03**

MAS PLAN
PROJEKTOVANIE ÚK, ZTI, PLYN
Ing. Roman Masopust
reg. č. 5756*14, A2
SNP 20
908 73 Veľké Leváre
mob.: +421 905 709 161
roman.masplan@gmail.com