

Napäťová sústava:
3PEN (NPE) ~ 50Hz 400V/230V, TN-C-S
2=24V

Ochrana pred nebezpečným dotykovým napätím (STN 33 2000-4-41: 03.2019)
základná ochrana (priamy dotyk) podľa čl.411.2 prílohy „A“ :


- krytmi - A.2
- izoláciou - A.1

pri poruche (nepriamy dotyk) podľa čl.411.3 a :

- ochranným uzemnením čl. 411.3.1.1
- ochranným pospájaním čl.411.3.1.2
- samočinným odpojením pri poruche čl.411.3.2 v sieti TN


doplňková ochrana

- doplnkové ochranné pospájanie čl. 415.2
- prúdovým chráničom čl.415.1

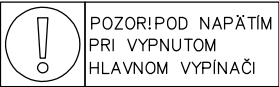


Špecifikácia rozvádzača:
Rozvodnica pre montáž na stenu
9 radov po 24 modulov (O EZ, DISTR ISET DN43-2409)
Rozmery (vxšxh): 1453x606x250mm
Prívod : zhora; Vývody : hore
Un=400/230V; IP43/IP20; In=125A, Ik=10kA; ip=11,88 kA

NA DVERÁCH

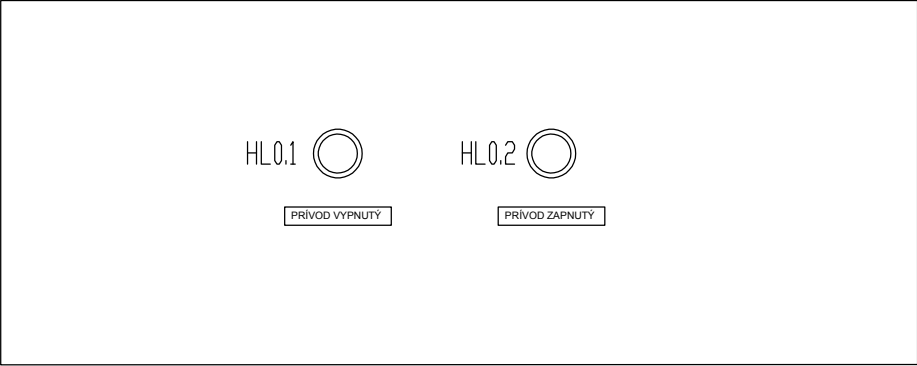


ČÍSLO LISTU	OBSAH	REVÍZIA						
		0	1	2	3	4	5	6
1	TITULNÝ LIST	0						
2	PRÍVOD, OCHRANA PROTI PREPÄTIU, VYROVNANIE POTENCIÁLU, CENTRALSTPO	0						
3	VÝVODY CHLADENIE, ROZVÁDZAČE, MAR, VZT, SPOTERBIČE	0						
4	VÝVODY ÚK, VZT, PRÍSTUPOVÝ SYSTÉM	0						
5	ZÁSUVKY	0						
6	ZÁSUVKY	0						
7	OSVETLENIE	0						
8	OSVETLENIE	0						
9	REZERVA	0						
10	REZERVA	0						
11	REZERVA	0						
12	REZERVA	0						
13	REZERVA	0						
14	REZERVA	0						
15	REZERVA	0						
16	REZERVA	0						
17	REZERVA	0						
18	REZERVA	0						
19	REZERVA	0						
20	ZOSTAVA	0						


REVÍZIA :	DÁTUM :	MENO :	KRESLIL :	DÁTUM:	MENO :	PROJEKT: 2025-015-31 CVČ, Gessayova 6, BA, p. č. 1091, 1093 SD 01 Hlavný objekt Hl. mesto SR Bratislava Primaciálne nám. 1, 814 99 BA	NÁZOV VÝKRESU : Rozvádzač R1 1.30 Údržba	LINKA :			
REVÍZIA :	DÁTUM :	MENO :	KONTROLOVAL :	DÁTUM:	MENO :			LISTOV :20	LIST : 1		
REVÍZIA :	DÁTUM :	MENO :	DUEL-ELEKTROSYSTÉM,s.r.o MALACKY					ČÍSLO VÝKRESU :			
REVÍZIA :	DÁTUM :	MENO :						E10			
REVÍZIA :	DÁTUM :	MENO :									

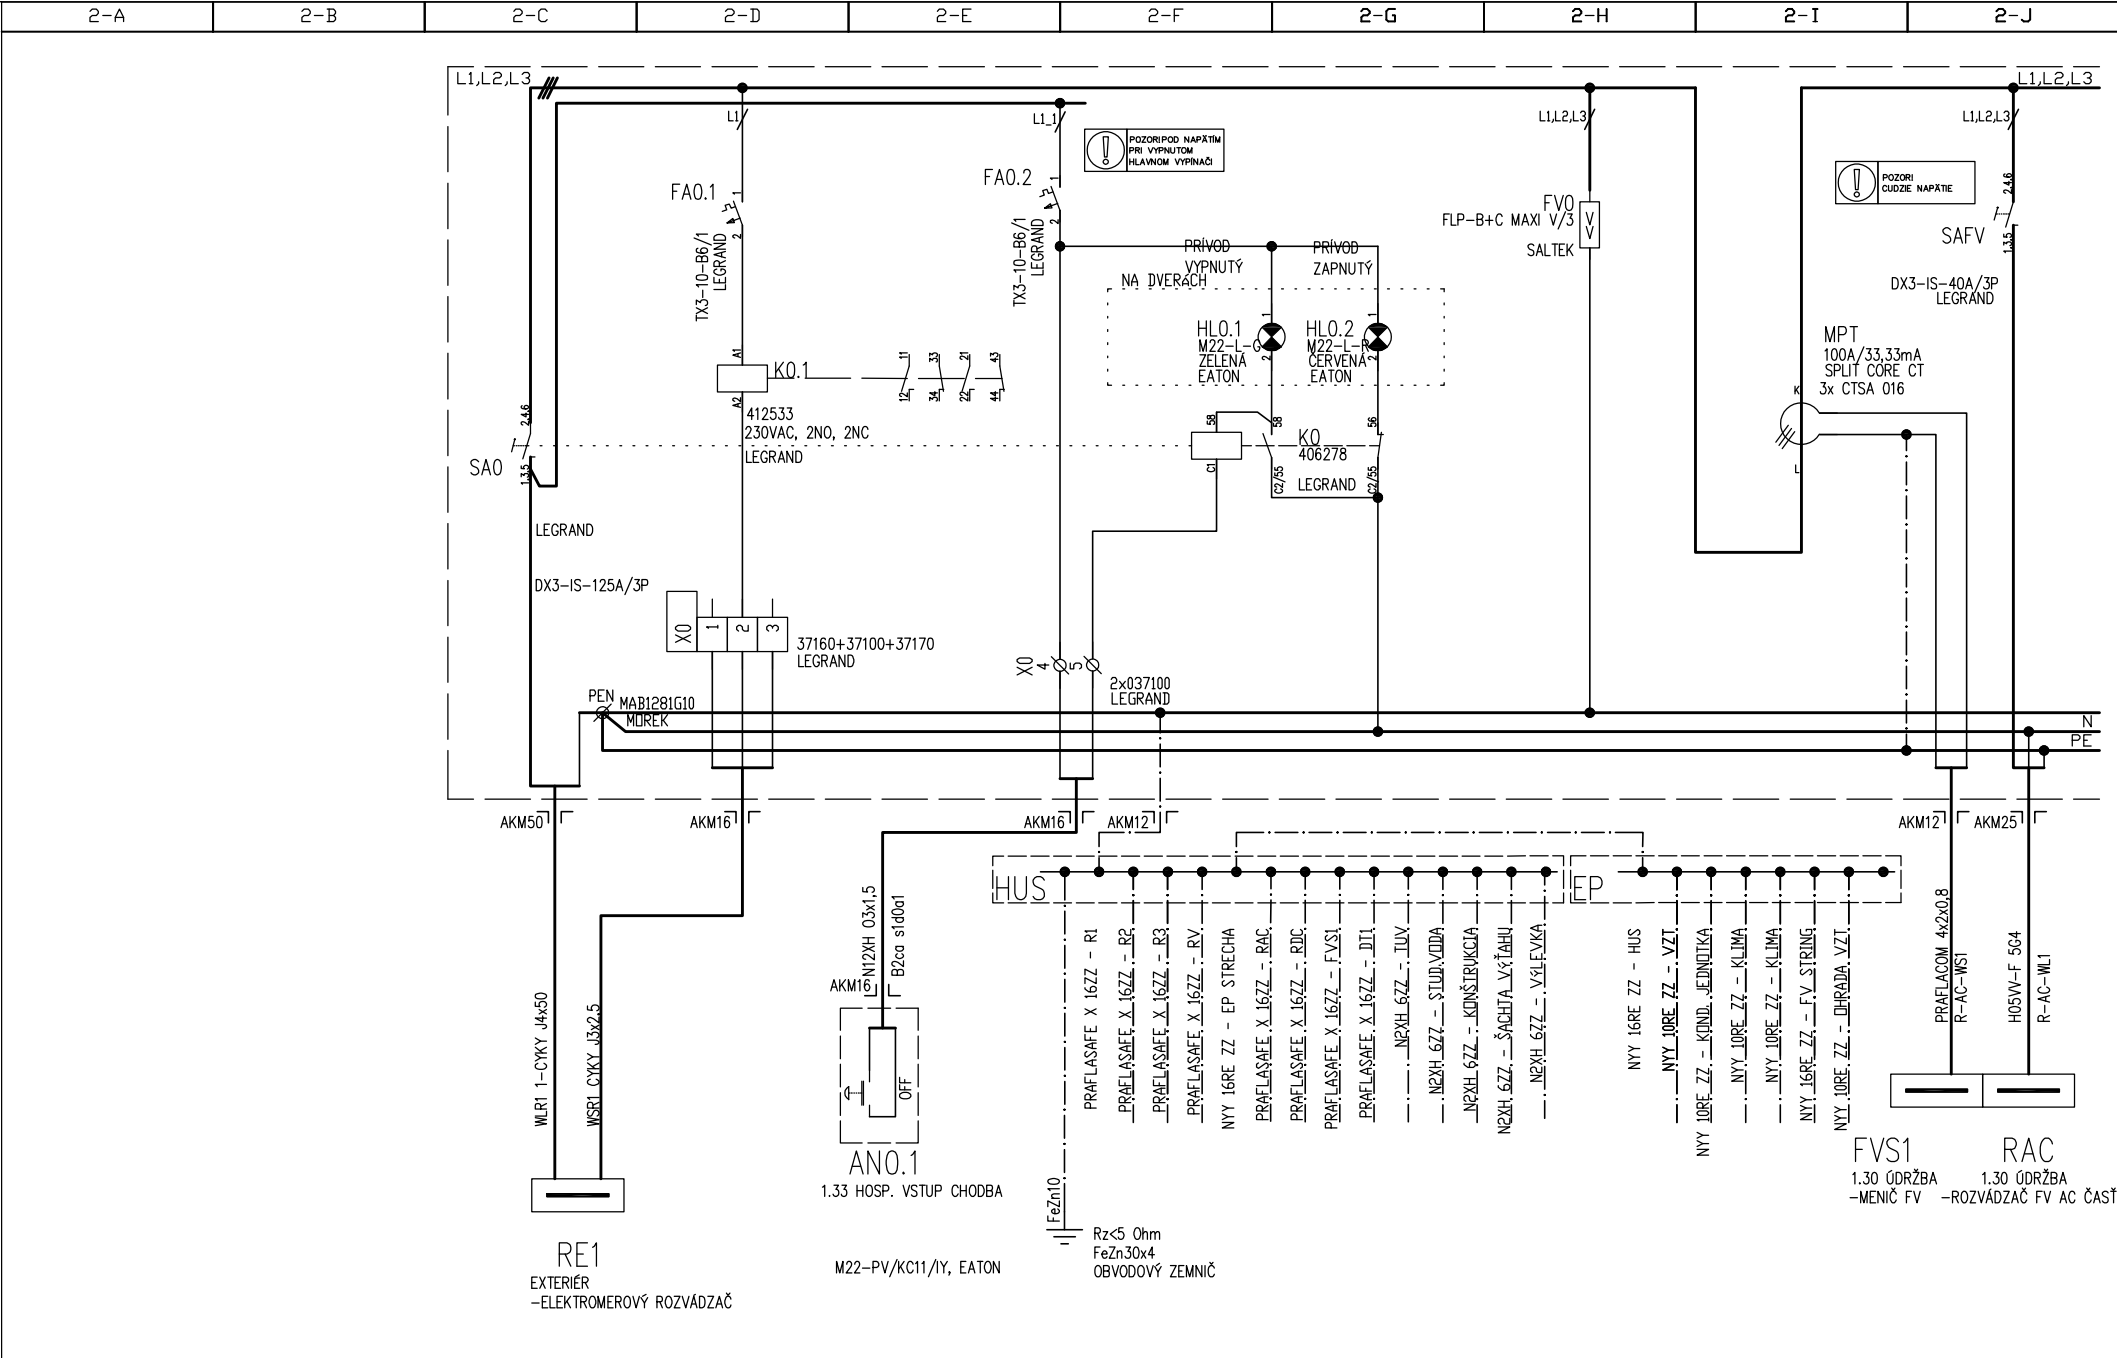


REVÍZIA :	DÁTUM :	MENO :	KRESLIL :	DÁTUM:	MENO :	PROJEKT: 2025-015-31 CVČ, Gessayova 6, BA, p. č. 1091, 1093 SD 01 Hlavný objekt Hl. mesto SR Bratislava Primaciálne nám. 1, 814 99 BA	NÁZOV VÝKRESU : Rozvádzač R1 1.30 Údržba	LINKA :			
REVÍZIA :	DÁTUM :	MENO :	KONTROLOVAL :	DÁTUM:	MENO :			LISTOV :20	LIST : 2		
REVÍZIA :	DÁTUM :	MENO :	DUEL-ELEKTROSYSTÉM,s.r.o MALACKY					ČÍSLO VÝKRESU :			
REVÍZIA :	DÁTUM :	MENO :						E10			
REVÍZIA :	DÁTUM :	MENO :									

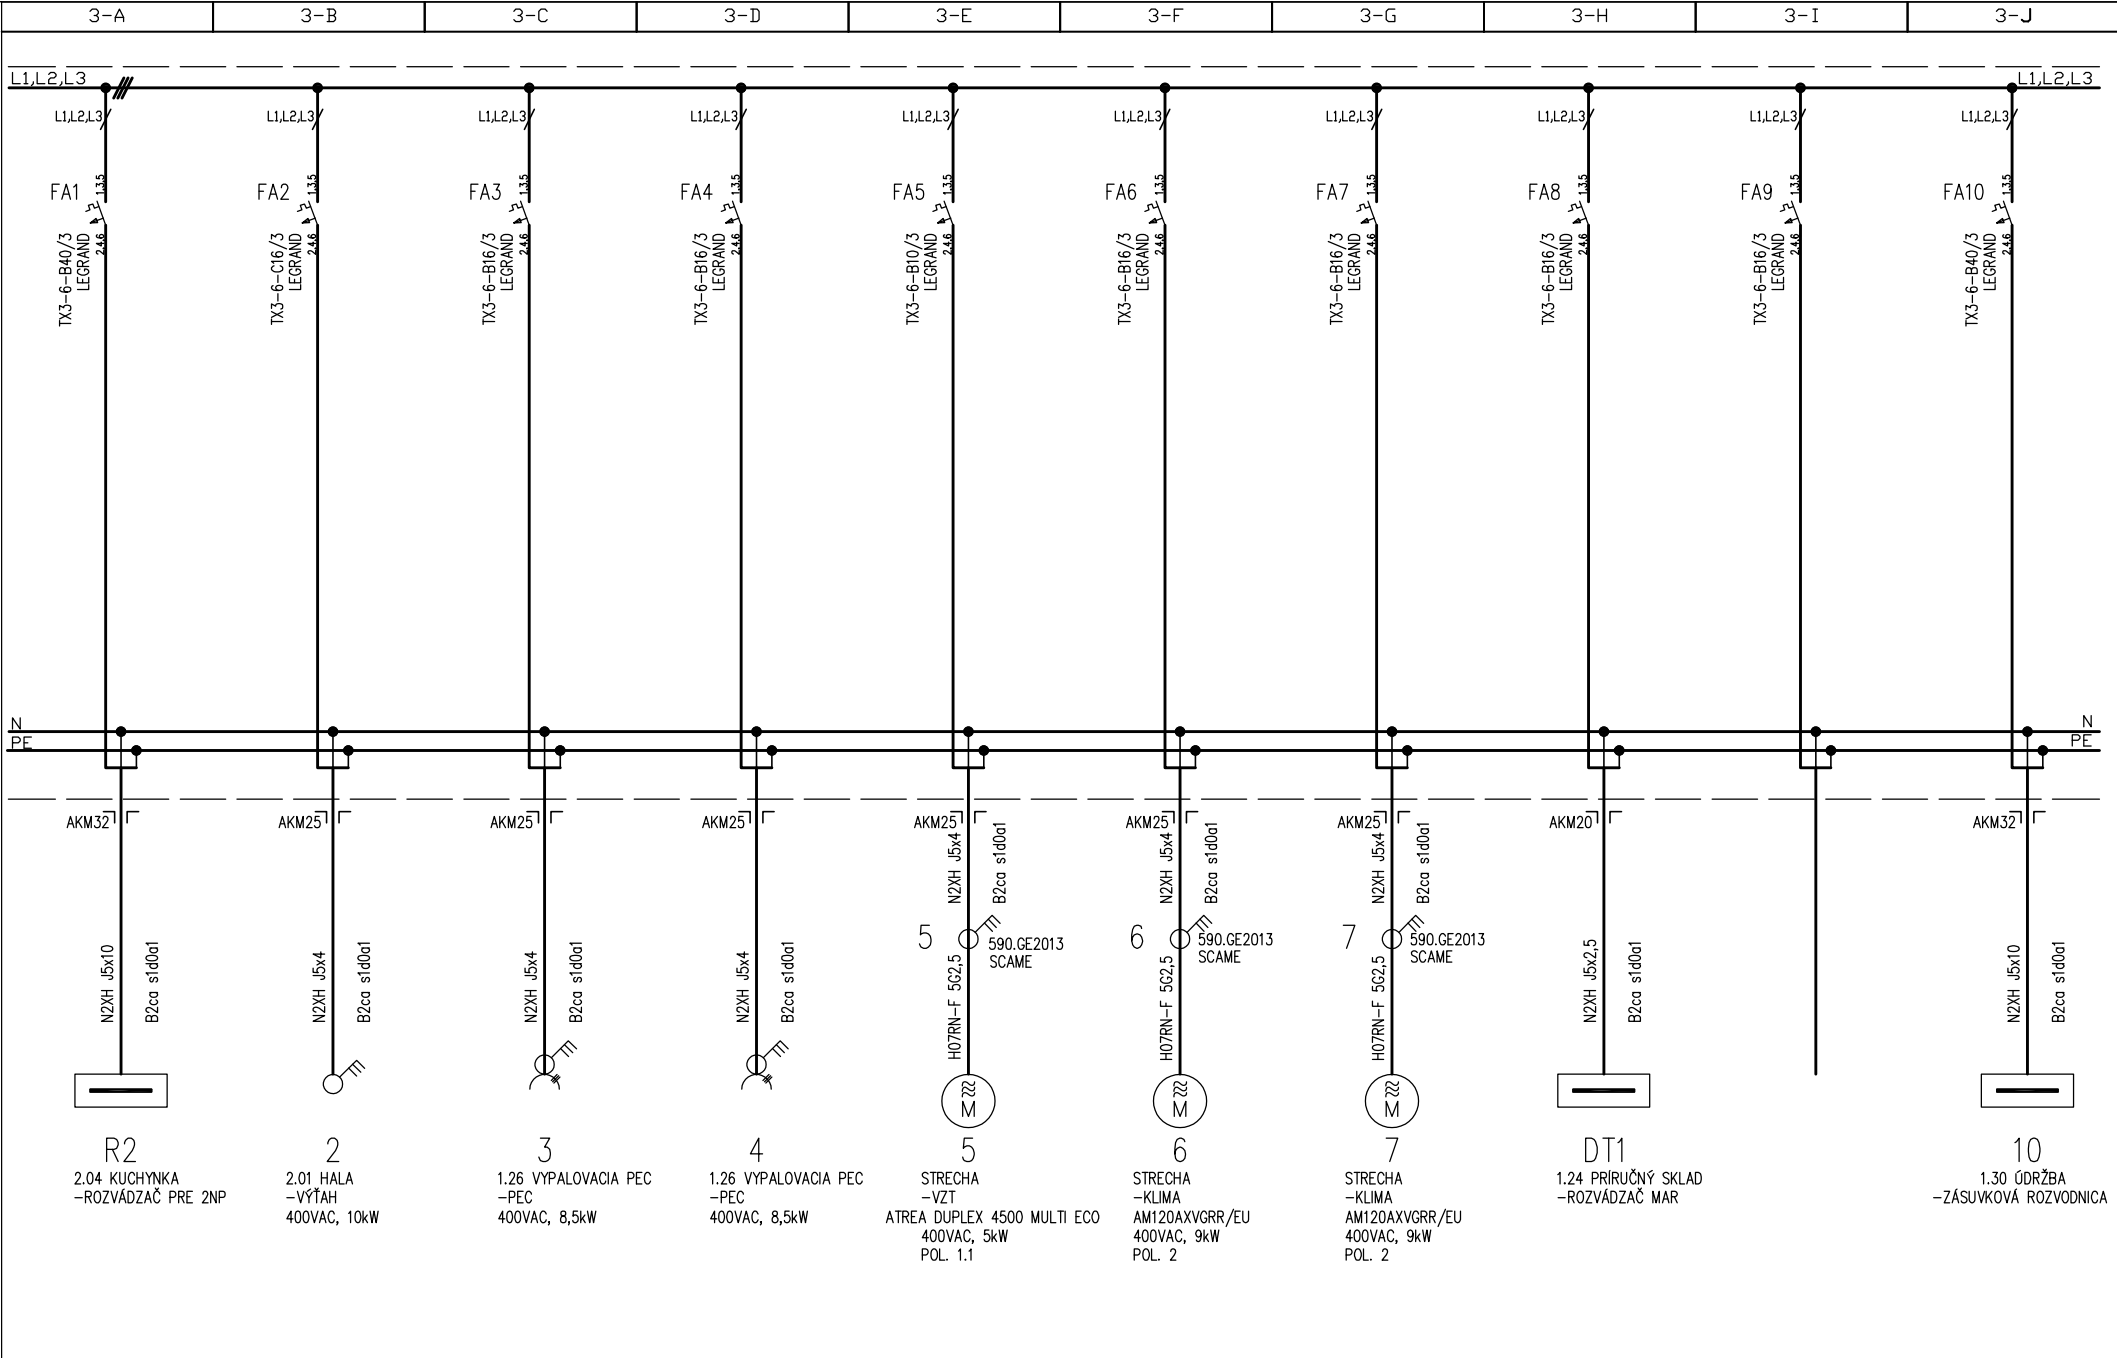


REVÍZIA :	DÁTUM :	MENO :	KRESLIL :	DÁTUM:	MENO :	PROJEKT: 2025-015-31 CVČ, Gessayova 6, BA, p. č. 1091, 1093 SÚ 01 Hlavný objekt Hl. mesto SR Bratislava Primaciálne nám. 1, 814 99 BA	NÁZOV VÝKRESU : Rozvádzač R1 1.30 Údržba	LINKA :			
REVÍZIA :	DÁTUM :	MENO :	KONTROLOVAL :	DÁTUM:	MENO :			LISTOV :20	LIST : 3		
REVÍZIA :	DÁTUM :	MENO :	DUEL – ELEKTROSYSTÉM,s.r.o MALACKY					ČÍSLO VÝKRESU :			
REVÍZIA :	DÁTUM :	MENO :						E10			
REVÍZIA :	DÁTUM :	MENO :									

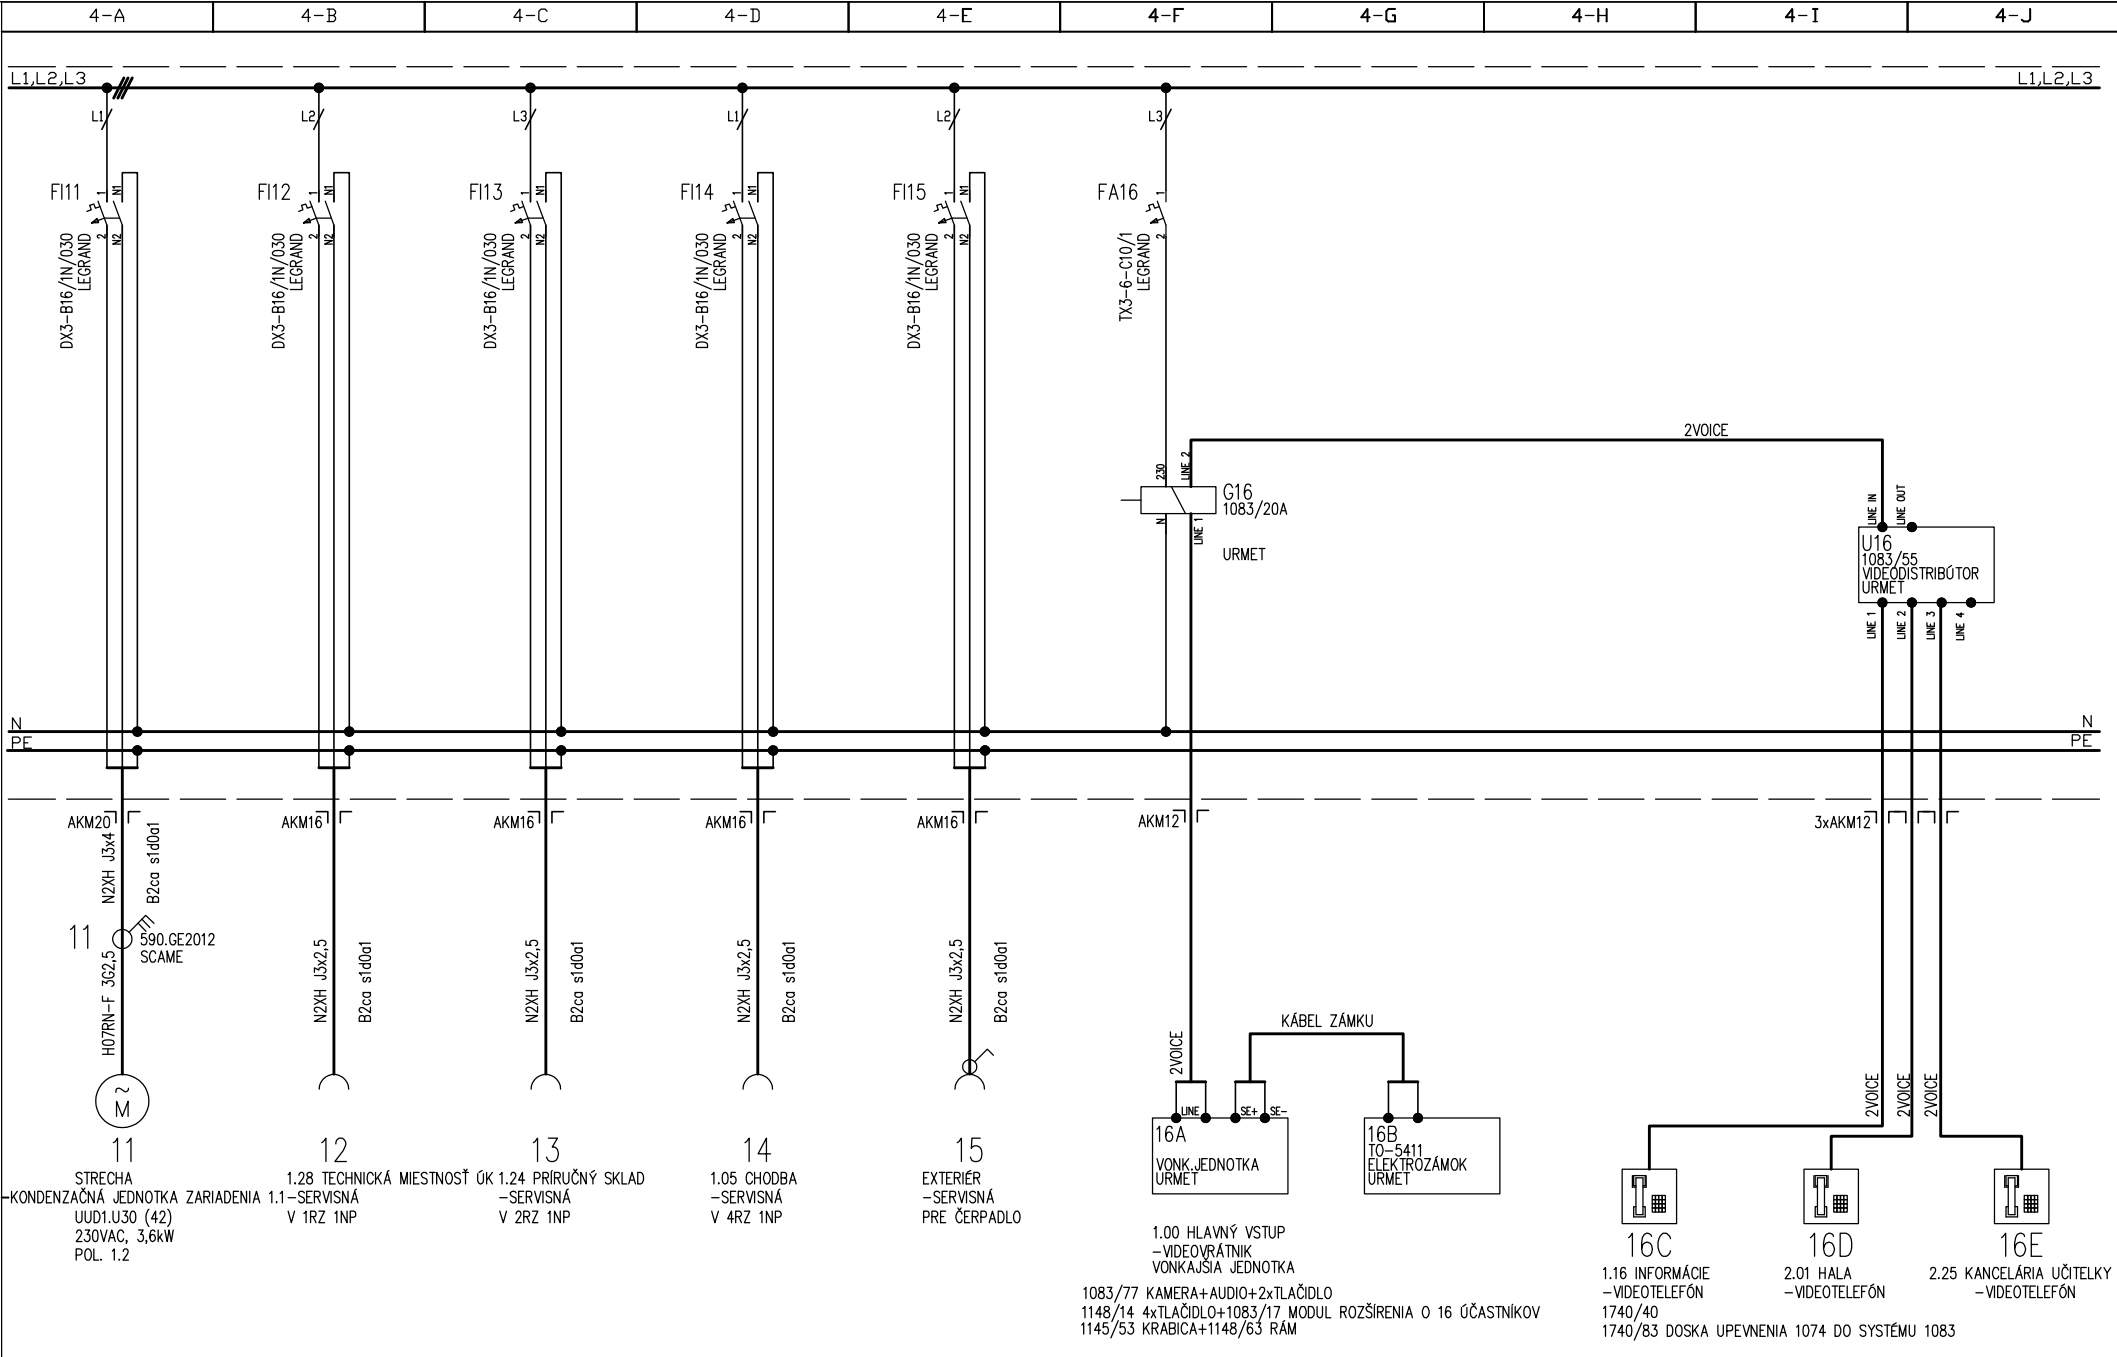


REVÍZIA :	DÁTUM :	MENO :	KRESLIL :	DÁTUM:	MENO :	PROJEKT: 2025-015-31 CVČ, Gessayova 6, BA, p. č. 1091, 1093 S0 01 Hlavný objekt Hl. mesto SR Bratislava Primaciálne nám. 1, 814 99 BA	NÁZOV VÝKRESU : Rozvádzač R1 1.30 Údržba	LINKA :			
REVÍZIA :	DÁTUM :	MENO :	KONTROLOVAL :	DÁTUM:	MENO :			LISTOV :20	LIST : 4		
REVÍZIA :	DÁTUM :	MENO :	DUEL-ELEKTROSYSTÉM,s.r.o MALACKY					ČÍSLO VÝKRESU :			
REVÍZIA :	DÁTUM :	MENO :						E10			
REVÍZIA :	DÁTUM :	MENO :									

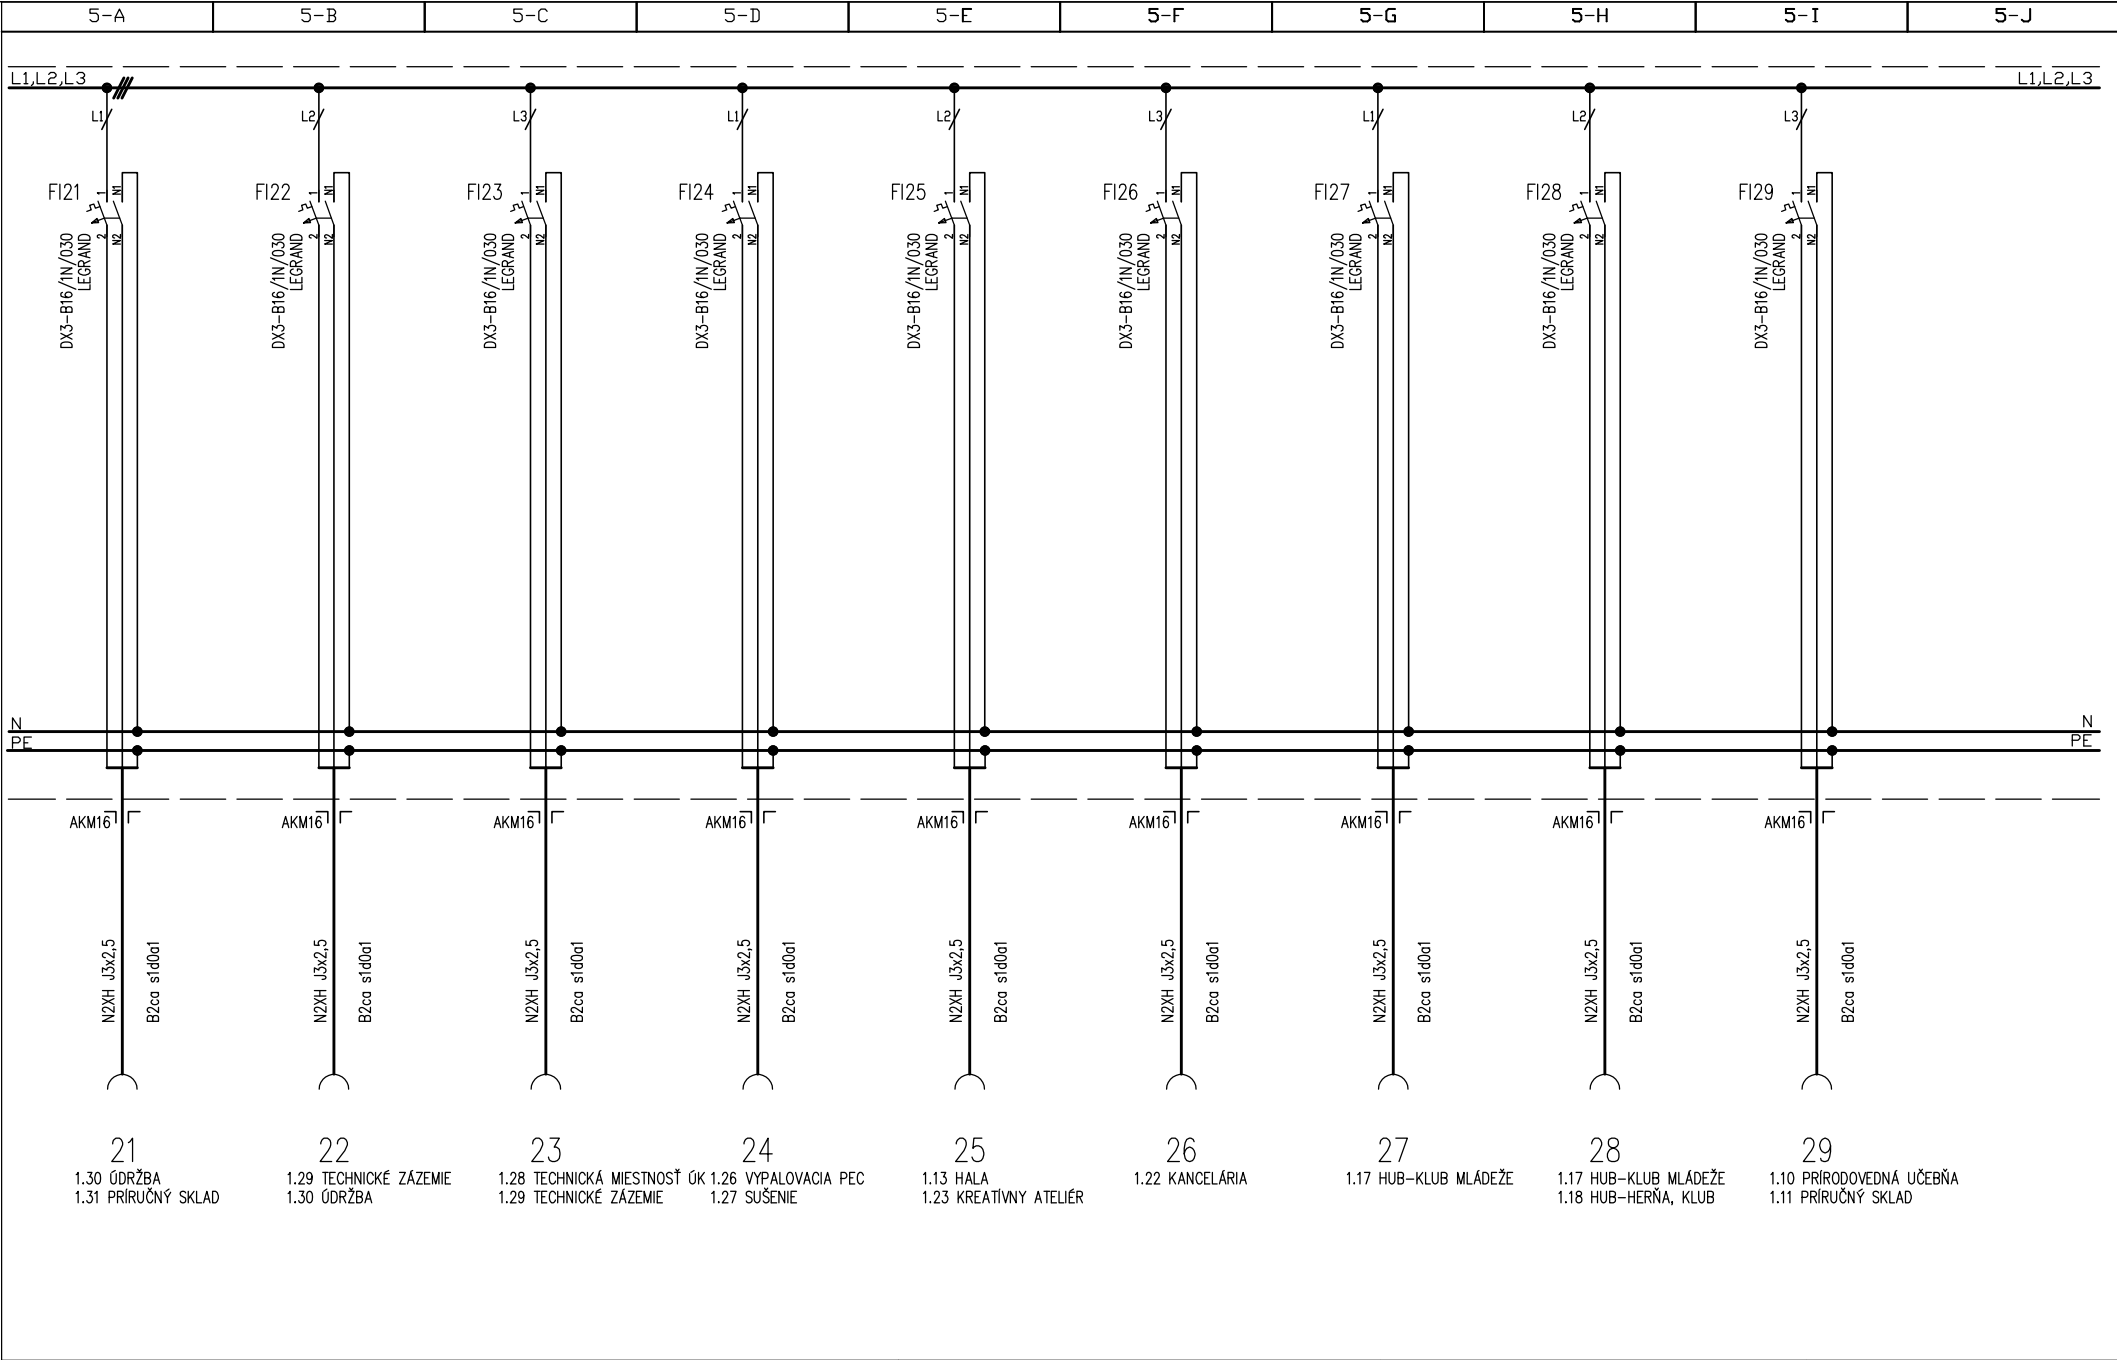


REVÍZIA :	DÁTUM :	MENO :	KRESLIL :	DÁTUM:	MENO :	PROJEKT: 2025-015-31 CVČ, Gessayova 6, BA, p. č. 1091, 1093 SD 01 Hlavný objekt Hl. mesto SR Bratislava Primaciálne nám. 1, 814 99 BA	NÁZOV VÝKRESU : Rozvádzač R1 1.30 Údržba	LINKA :			
REVÍZIA :	DÁTUM :	MENO :	KONTROLOVAL :	DÁTUM:	MENO :			LISTOV :20	LIST : 5		
REVÍZIA :	DÁTUM :	MENO :	DUEL-ELEKTROSYSTÉM,s.r.o MALACKY					ČÍSLO VÝKRESU :			
REVÍZIA :	DÁTUM :	MENO :						E10			
REVÍZIA :	DÁTUM :	MENO :									

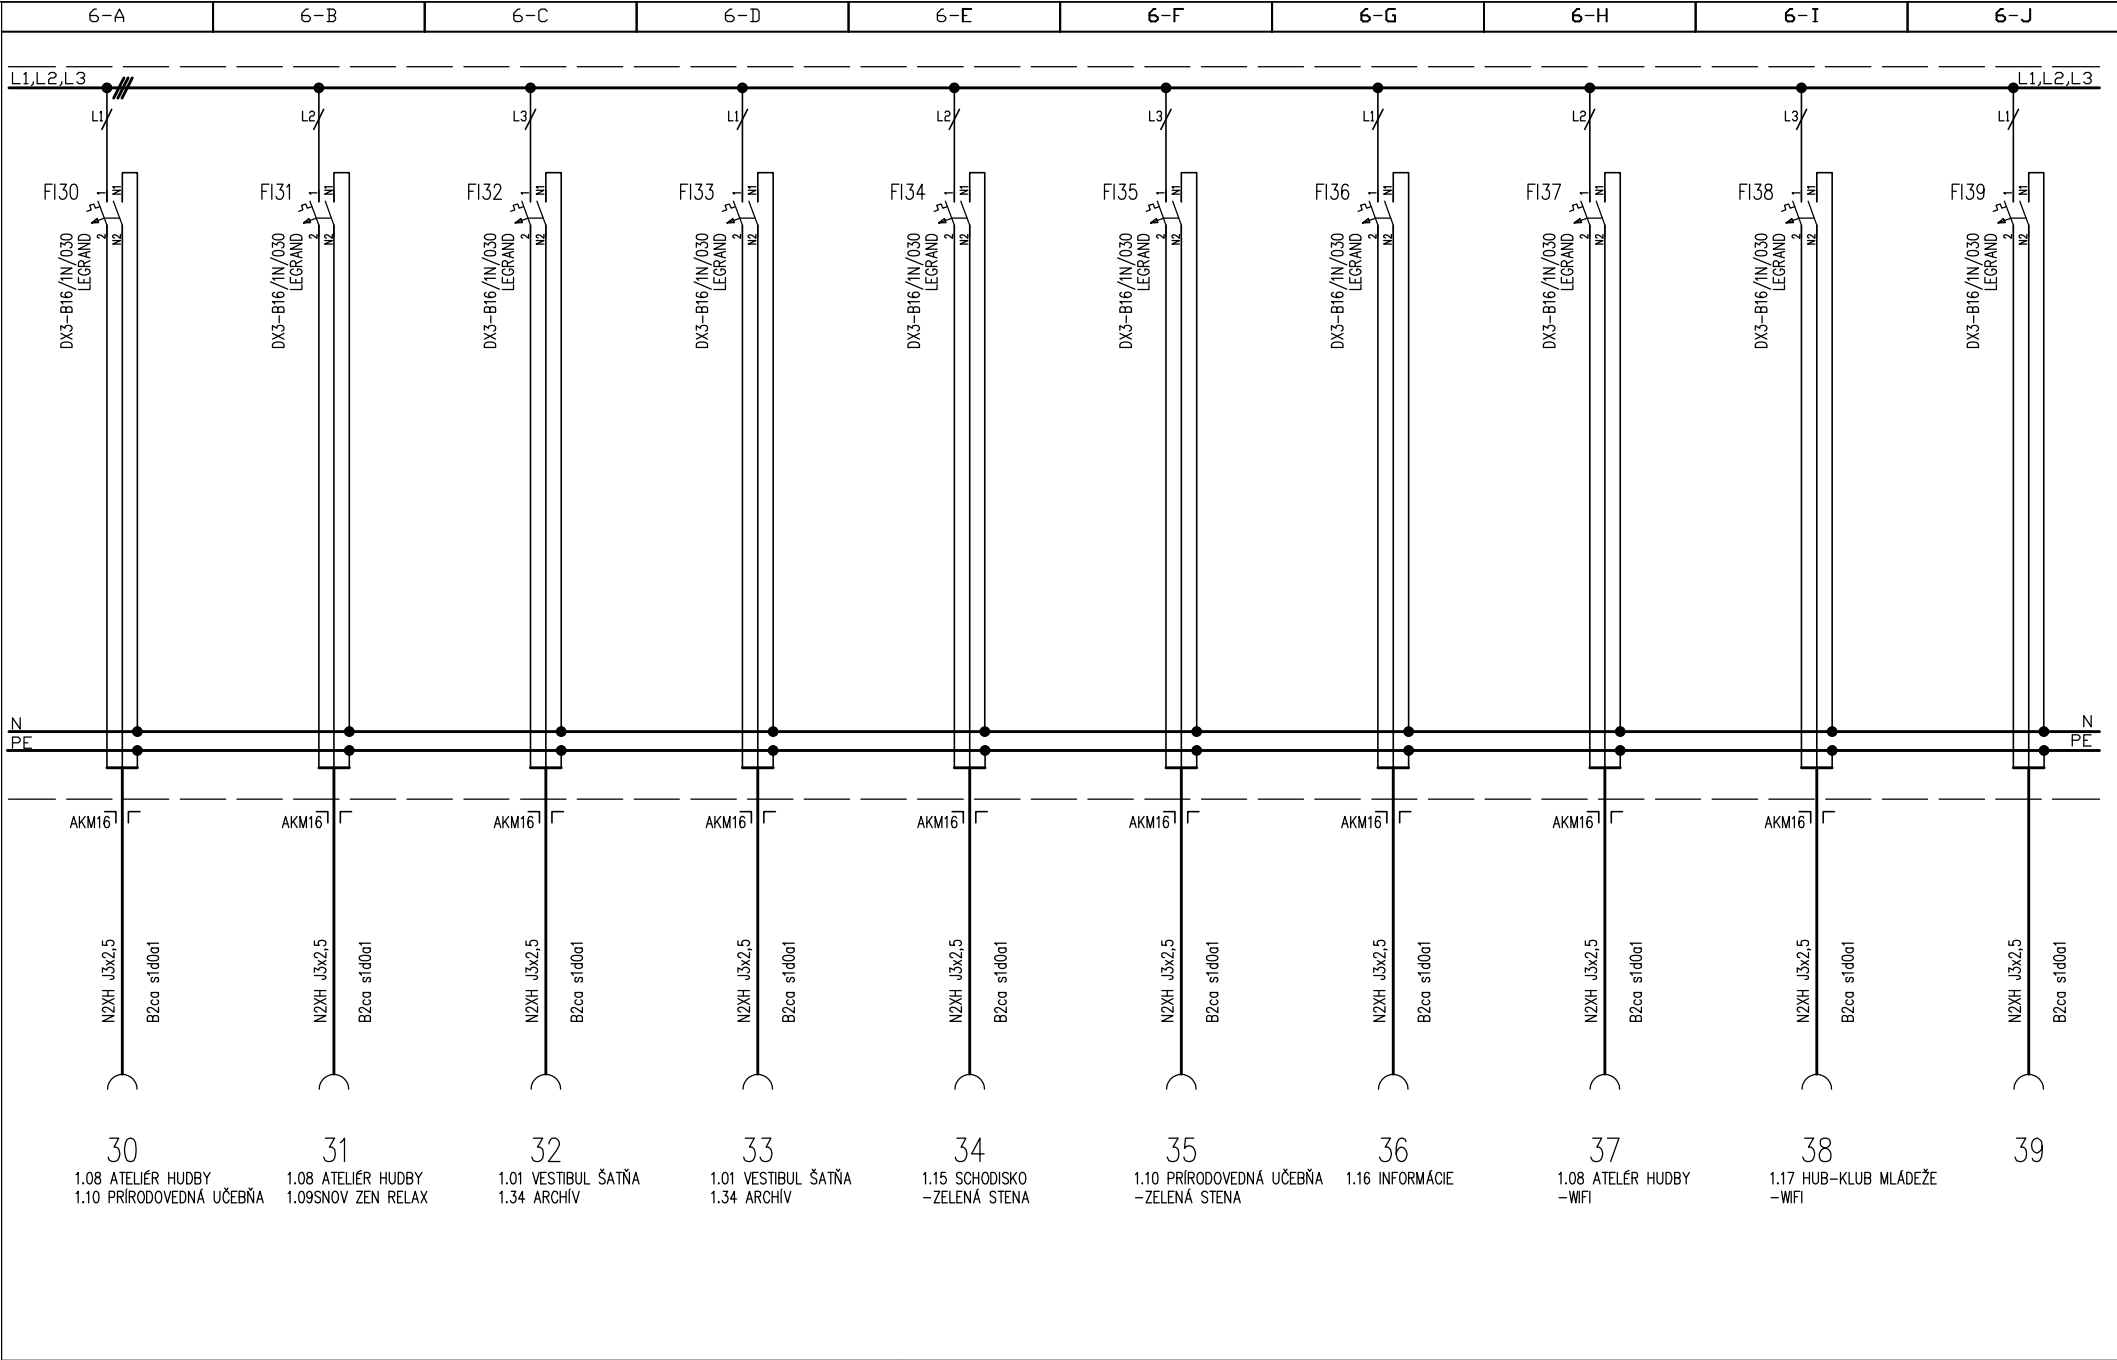

REVÍZIA :	DÁTUM :	MENO :	KRESLIL :	DÁTUM:	MENO :	PROJEKT: 2025-015-31 CVČ, Gessayova 6, BA, p. č. 1091, 1093 SÚ 01 Hlavný objekt Hl. mesto SR Bratislava Primaciálne nám. 1, 814 99 BA	NÁZOV VÝKRESU : Rozvádzač R1 1.30 Údržba	LINKA :			
REVÍZIA :	DÁTUM :	MENO :	KONTROLOVAL :	DÁTUM:	MENO :			LISTOV :20	LIST : 6		
REVÍZIA :	DÁTUM :	MENO :	DUEL-ELEKTROSYSTÉM,s.r.o MALACKY					ČÍSLO VÝKRESU :			
REVÍZIA :	DÁTUM :	MENO :						E10			
REVÍZIA :	DÁTUM :	MENO :									

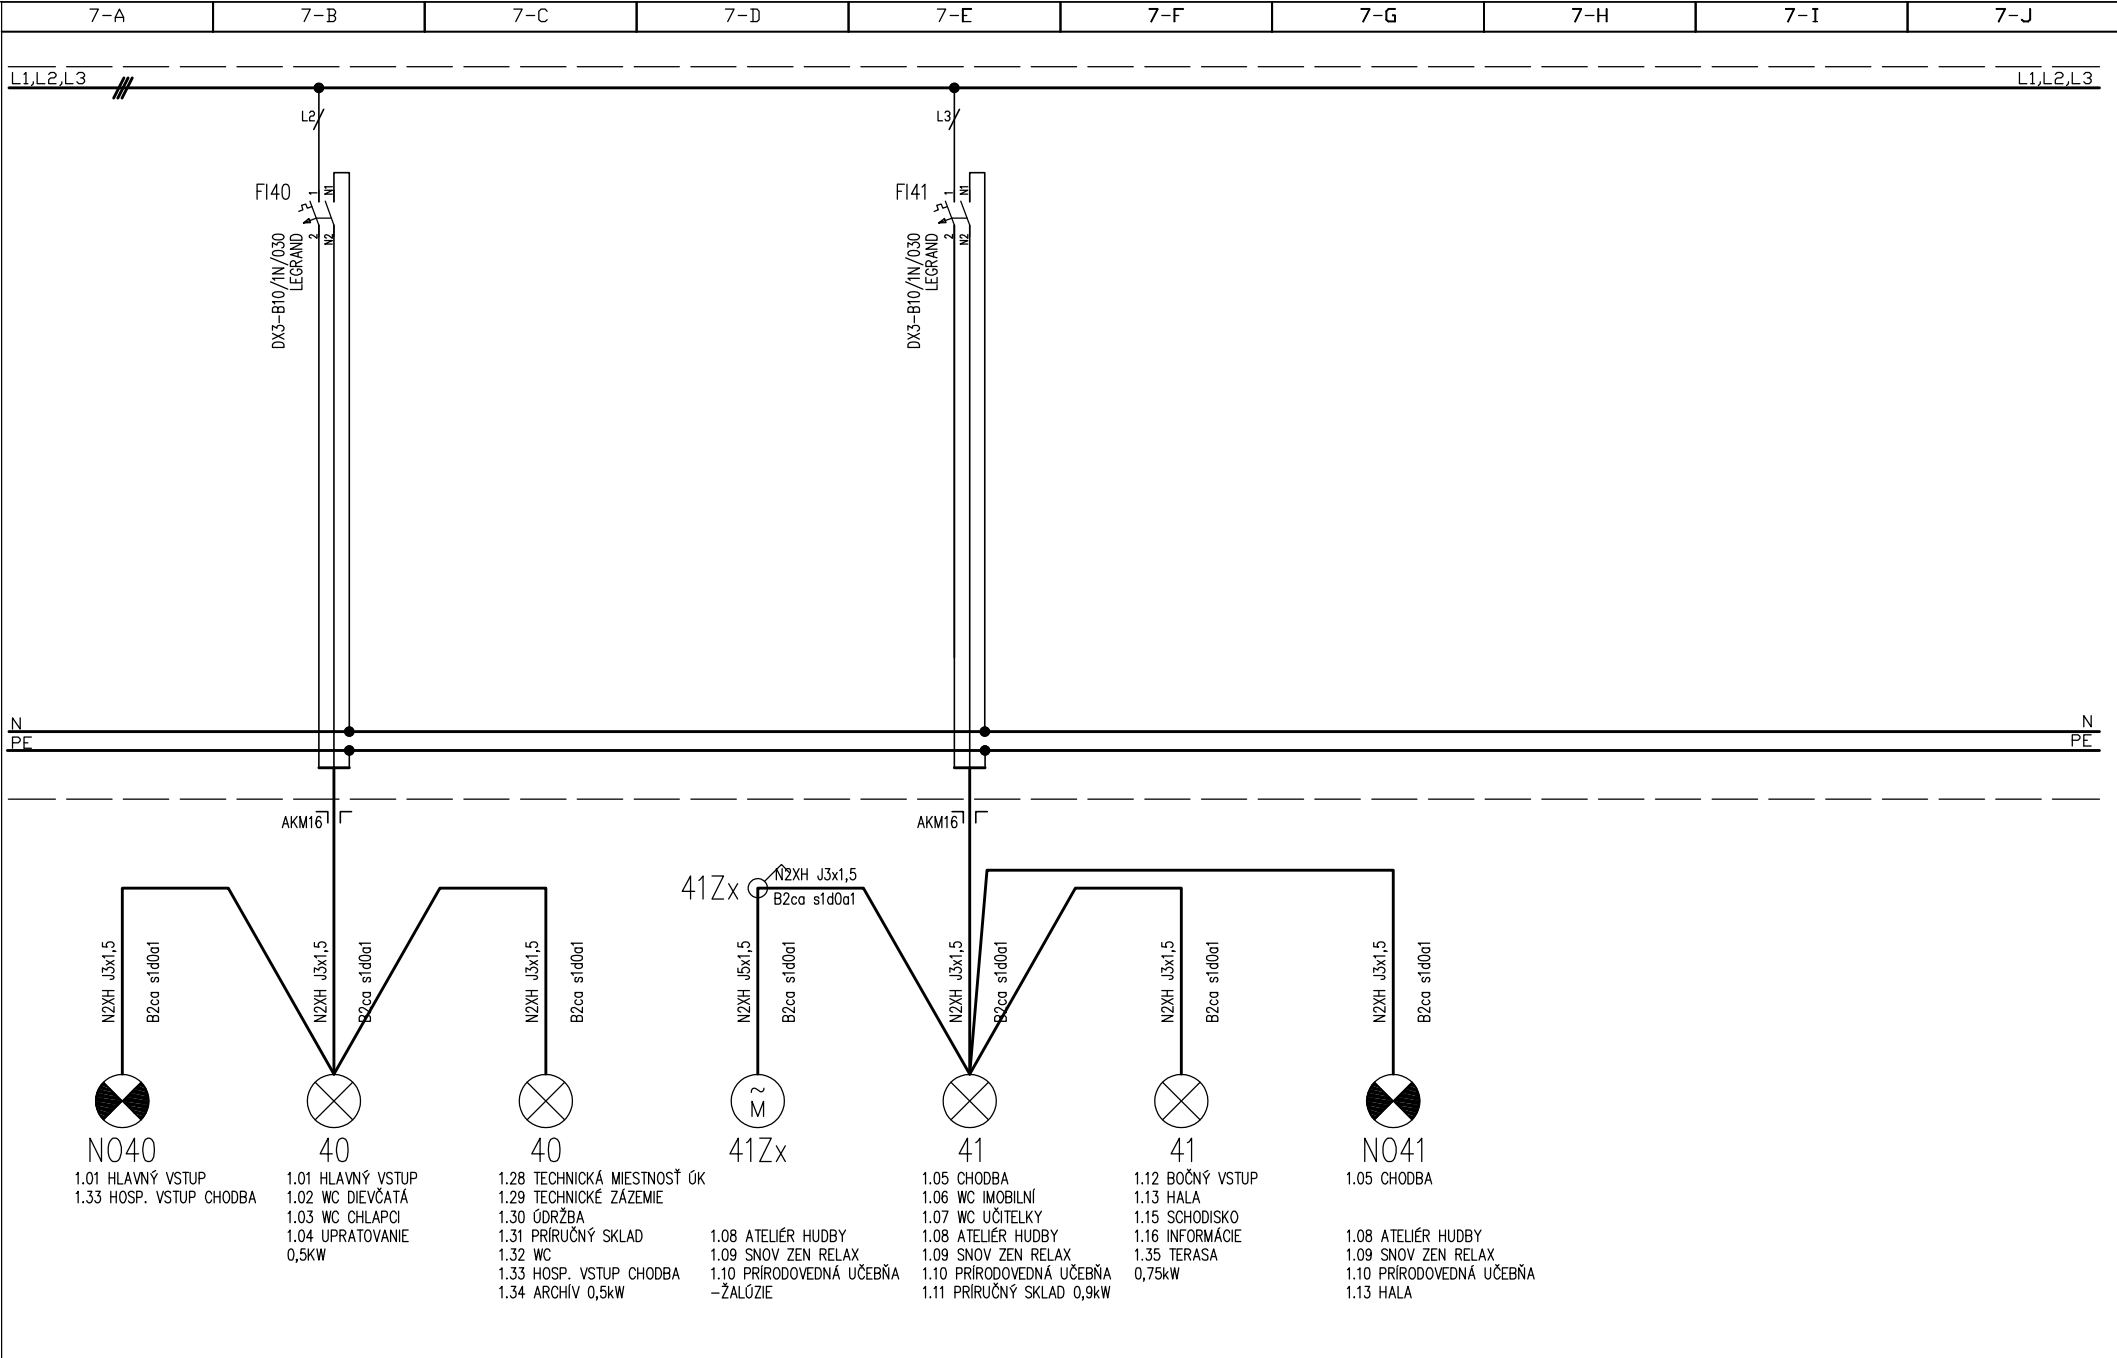

REVÍZIA :	DÁTUM :	MENO :	KRESLIL :	DÁTUM:	MENO :	PROJEKT: 2025-015-31 CVČ, Gessayova 6, BA, p. č. 1091, 1093 SD 01 Hlavný objekt Hl. mesto SR Bratislava Primaciálne nám. 1, 814 99 BA	NÁZOV VÝKRESU : Rozvádzač R1 1.30 Údržba	LINKA :			
REVÍZIA :	DÁTUM :	MENO :	KONTROLOVAL :	DÁTUM:	MENO :			LISTOV :20	LIST : 7		
REVÍZIA :	DÁTUM :	MENO :	DUEL – ELEKTROSYSTÉM,s.r.o MALACKY					ČÍSLO VÝKRESU :			
REVÍZIA :	DÁTUM :	MENO :						E10			
REVÍZIA :	DÁTUM :	MENO :									

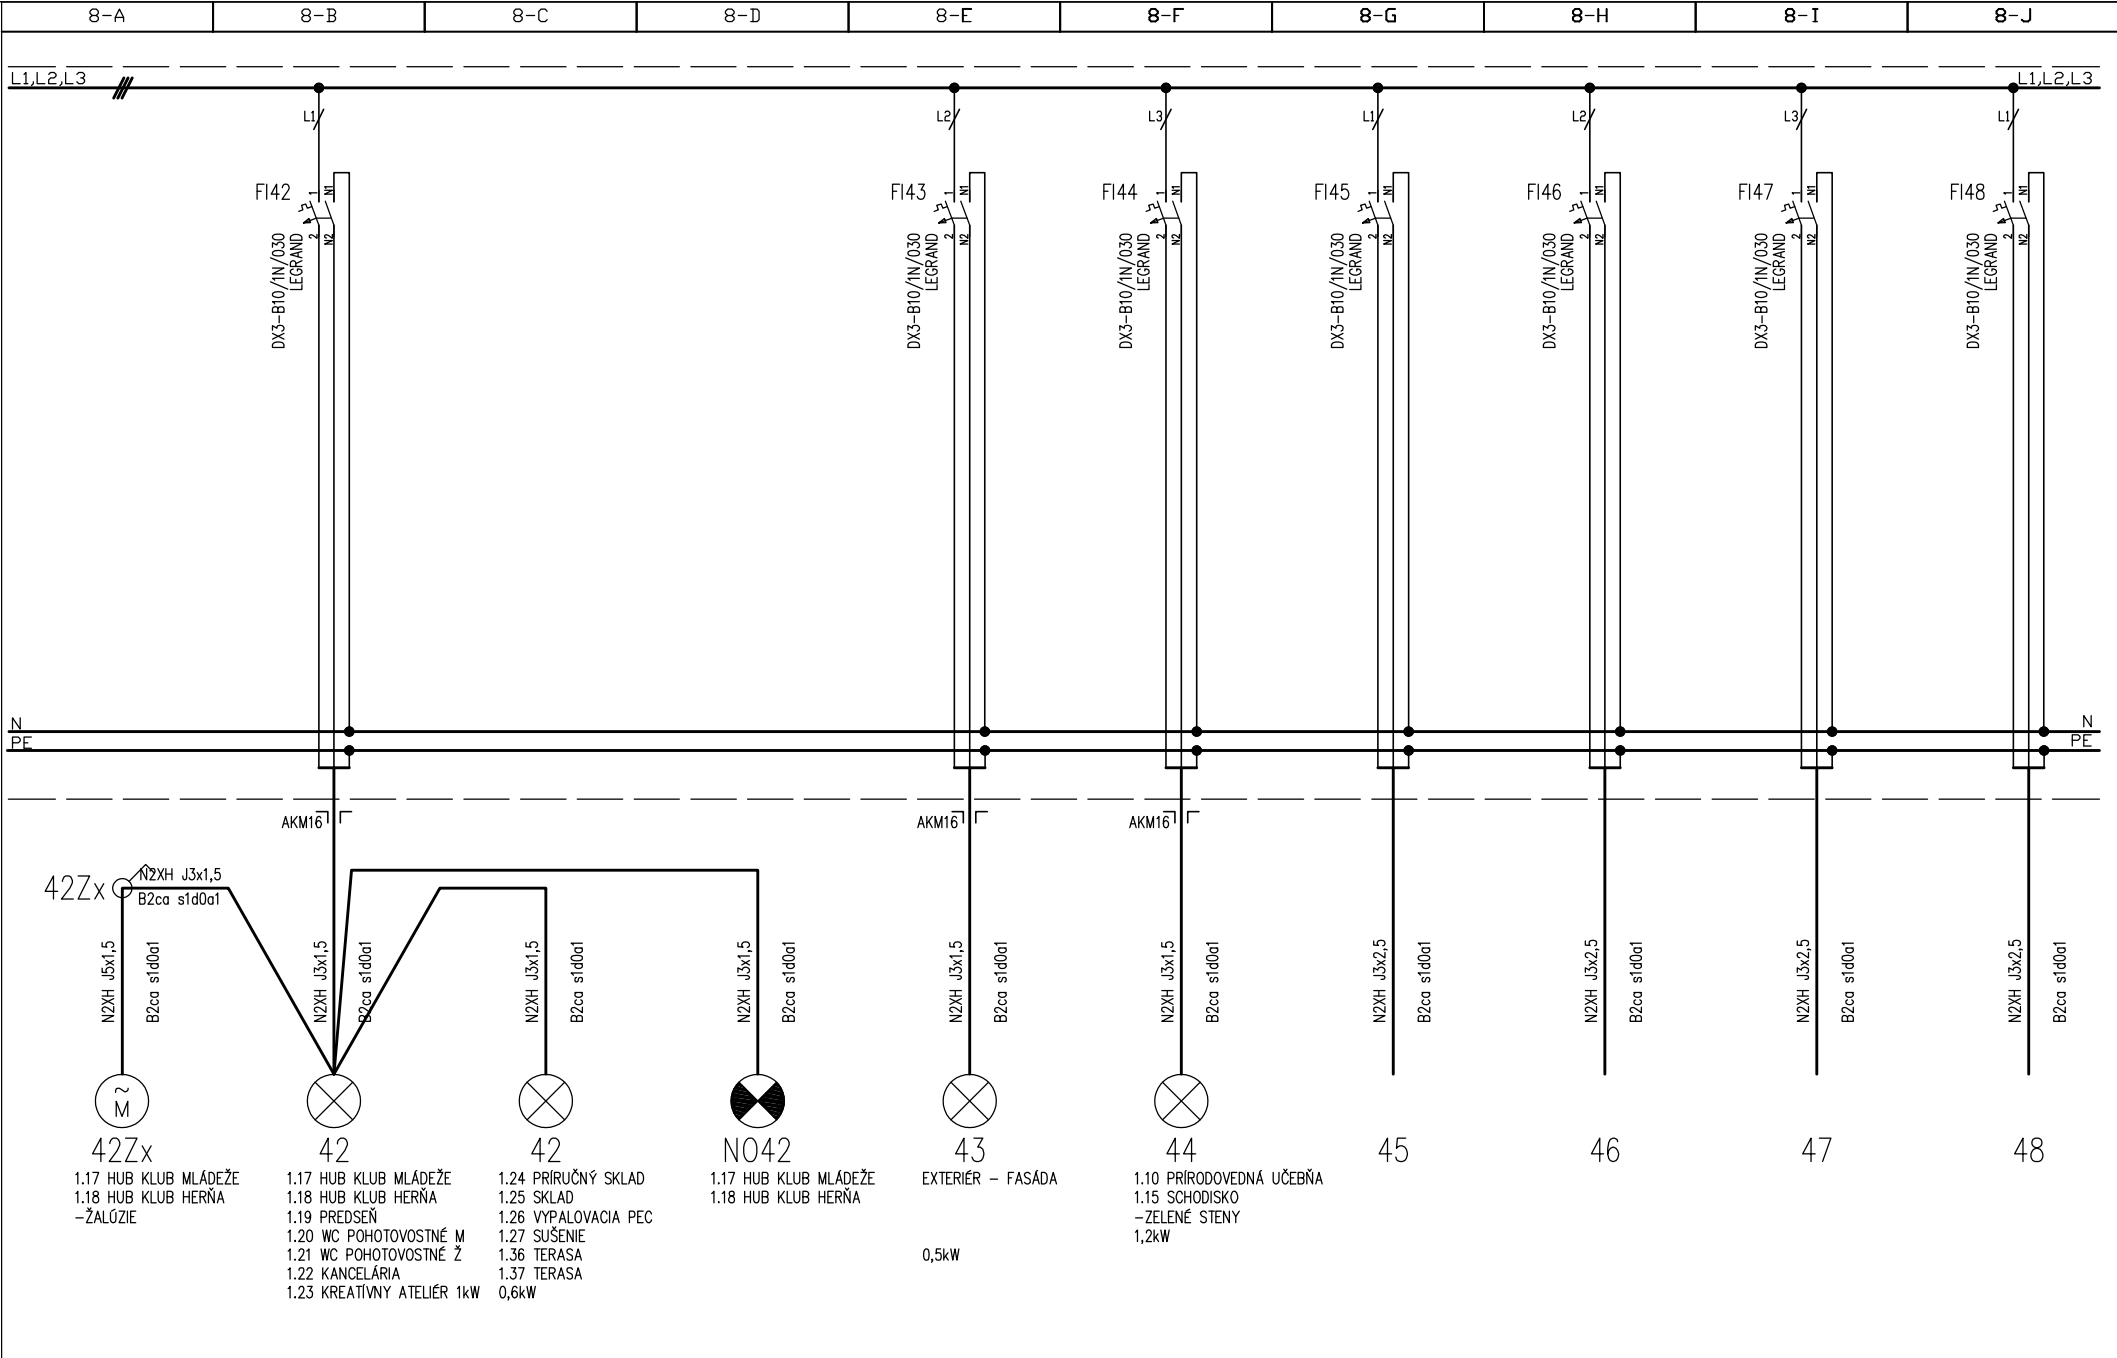

REVÍZIA :	DÁTUM :	MENO :	KRESLIL :	DÁTUM:	MENO :	PROJEKT: 2025-015-31 CVČ, Gessayova 6, BA, p. č. 1091, 1093 SD 01 Hlavný objekt Hl. mesto SR Bratislava Primaciálne nám. 1, 814 99 BA	NÁZOV VÝKRESU : Rozvádzač R1 1.30 Údržba	LINKA :			
REVÍZIA :	DÁTUM :	MENO :	KONTROLOVAL :	DÁTUM:	MENO :			LISTOV :20	LIST : 8		
REVÍZIA :	DÁTUM :	MENO :	DUEL-ELEKTROSYSTÉM,s.r.o MALACKY					ČÍSLO VÝKRESU :			
REVÍZIA :	DÁTUM :	MENO :						E10			
REVÍZIA :	DÁTUM :	MENO :									

