

Napäťová sústava:
3NPE ~ 50Hz 400V/230V, TN-S

Ochrana pred nebezpečným dotykovým napätím (STN 33 2000-4-41: 03.2019)
základná ochrana (priamy dotyk) podľa čl.411.2 prílohy „A“ :

- krytmi - A.2
 - izoláciou - A.1
- pri poruche (nepriamy dotyk) podľa čl.411.3 a :
- ochranným uzemnením čl. 411.3.1.1
 - ochranným pospájaním čl.411.3.1.2
 - samočinným odpojením pri poruche čl.411.3.2 v sieti TN


- doplňková ochrana
- doplnkové ochranné pospájanie čl. 415.2
 - prúdovým chráničom čl.415.1

	POZOR ELEKTRICKÉ ZARIADENIE
	HLAVNÝ VYPINAČ
	VYPNI V NEBEZPEČENSTVE
	NEHAS VODOU ANI PENOVÝMI PRÍSTROJMI


Špecifikácia rozvádzača:
Rozvodnica pre montáž na stenu,
5 radov po 24 modulov (Moeller, BF-O-5/120-C)
Rozmery (vxšxh): 905x545x140mm
Prívod : zhora; Vývody : hore zadom
Un=400/230V; IP40/IP20; In=40A, Ik=10kA; ip=11,88 kA

ČÍSLO LISTU	OBSAH	REVÍZIA						
		0	1	2	3	4	5	6
1	TITULNÝ LIST	0						
2	PRÍVOD, OCHRANA PROTI PREPÄTIU, VYROVNANIE POTENCIÁLU	0						
3	VÝVODY	0						
4	ZÁSUVKY	0						
5	ZÁSUVKY	0						
6	OSVETLENIE	0						
7	OSVETLENIE	0						
8	REZERVA	0						
9	REZERVA	0						
10	ZOSTAVA	0						


REVÍZIA :	DÁTUM :	MENO :	KRESLIL :	DÁTUM:	MENO :	PROJEKT: 2025-015-31 CVC, Gessayova 6, BA, p. č. 1091, 1093 SD 01 Hlavný objekt Hl. mesto SR Bratislava Primaciálne nám. 1, 814 99 BA	NÁZOV VÝKRESU : Rozvádzač R2 2.04 Kuchynka	LINKA :			
REVÍZIA :	DÁTUM :	MENO :	KONTROLOVAL :	DÁTUM:	MENO :			LISTOV :10	LIST : 1		
REVÍZIA :	DÁTUM :	MENO :	DUEL–ELEKTROSYSTÉM,s.r.o MALACKY					ČÍSLO VÝKRESU :			
REVÍZIA :	DÁTUM :	MENO :						E11			
REVÍZIA :	DÁTUM :	MENO :									

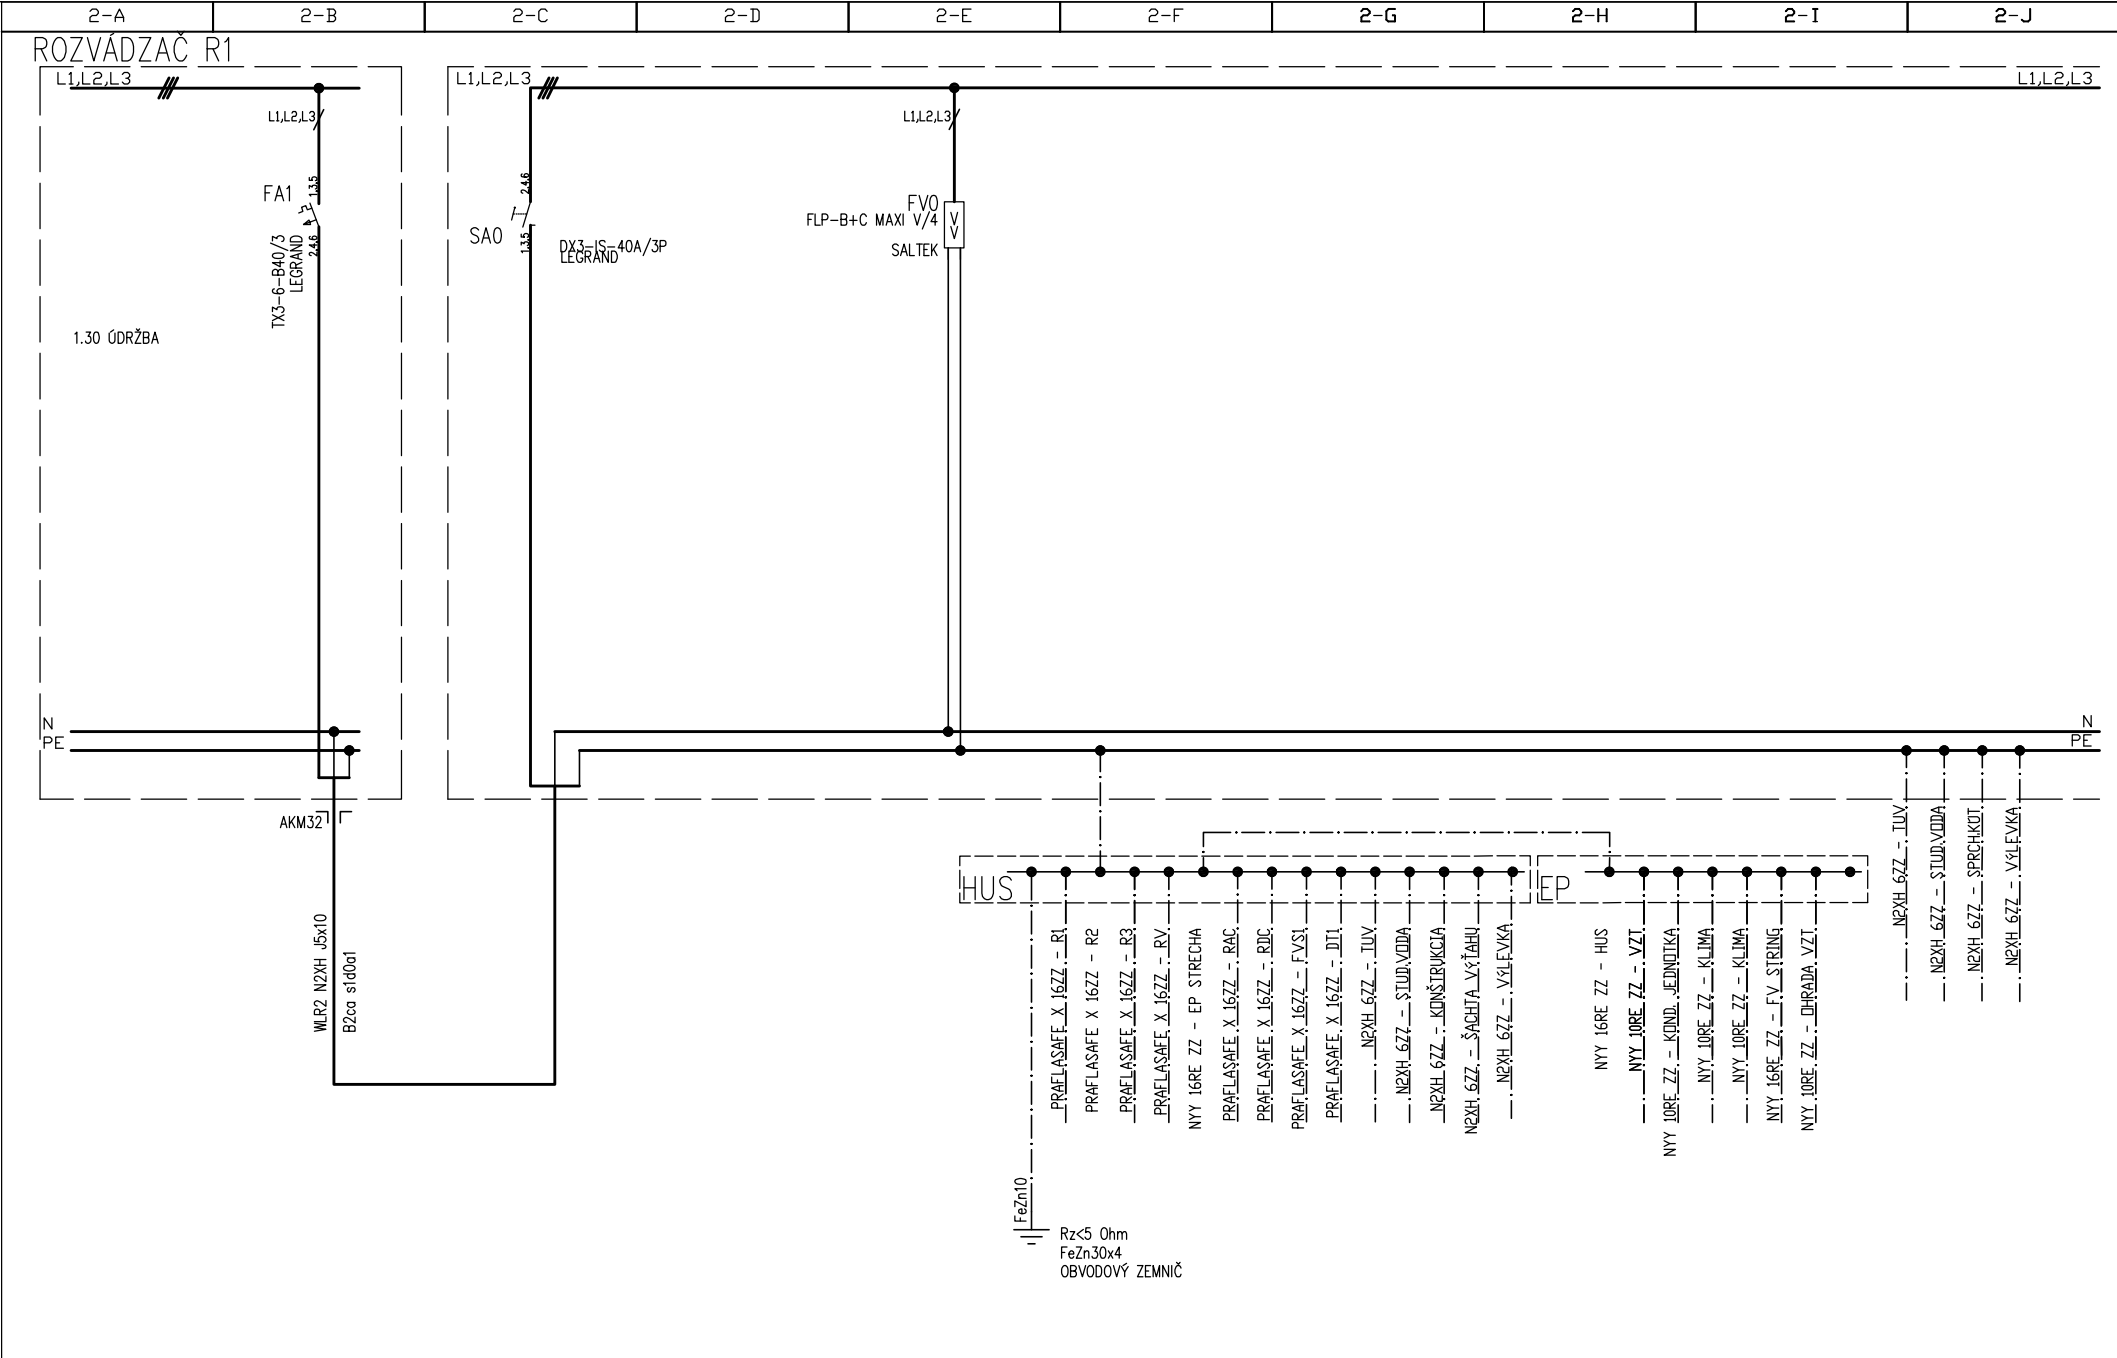


REVÍZIA :	DÁTUM :	MENO :	KRESLIL :	DÁTUM:	MENO :	PROJEKT: 2025-015-31 CVC, Gessayova 6, BA, p. č. 1091, 1093 S0 01 Hlavný objekt Hl. mesto SR Bratislava Primaciálne nám. 1, 814 99 BA	NÁZOV VÝKRESU : Rozvádzač R2 2.04 Kuchynka	LINKA :			
REVÍZIA :	DÁTUM :	MENO :	KONTROLOVAL :	DÁTUM:	MENO :			LISTOV :10	LIST : 2		
REVÍZIA :	DÁTUM :	MENO :	DUEL – ELEKTROSYSTÉM, s.r.o MALACKY					ČÍSLO VÝKRESU :			
REVÍZIA :	DÁTUM :	MENO :						E11			
REVÍZIA :	DÁTUM :	MENO :									

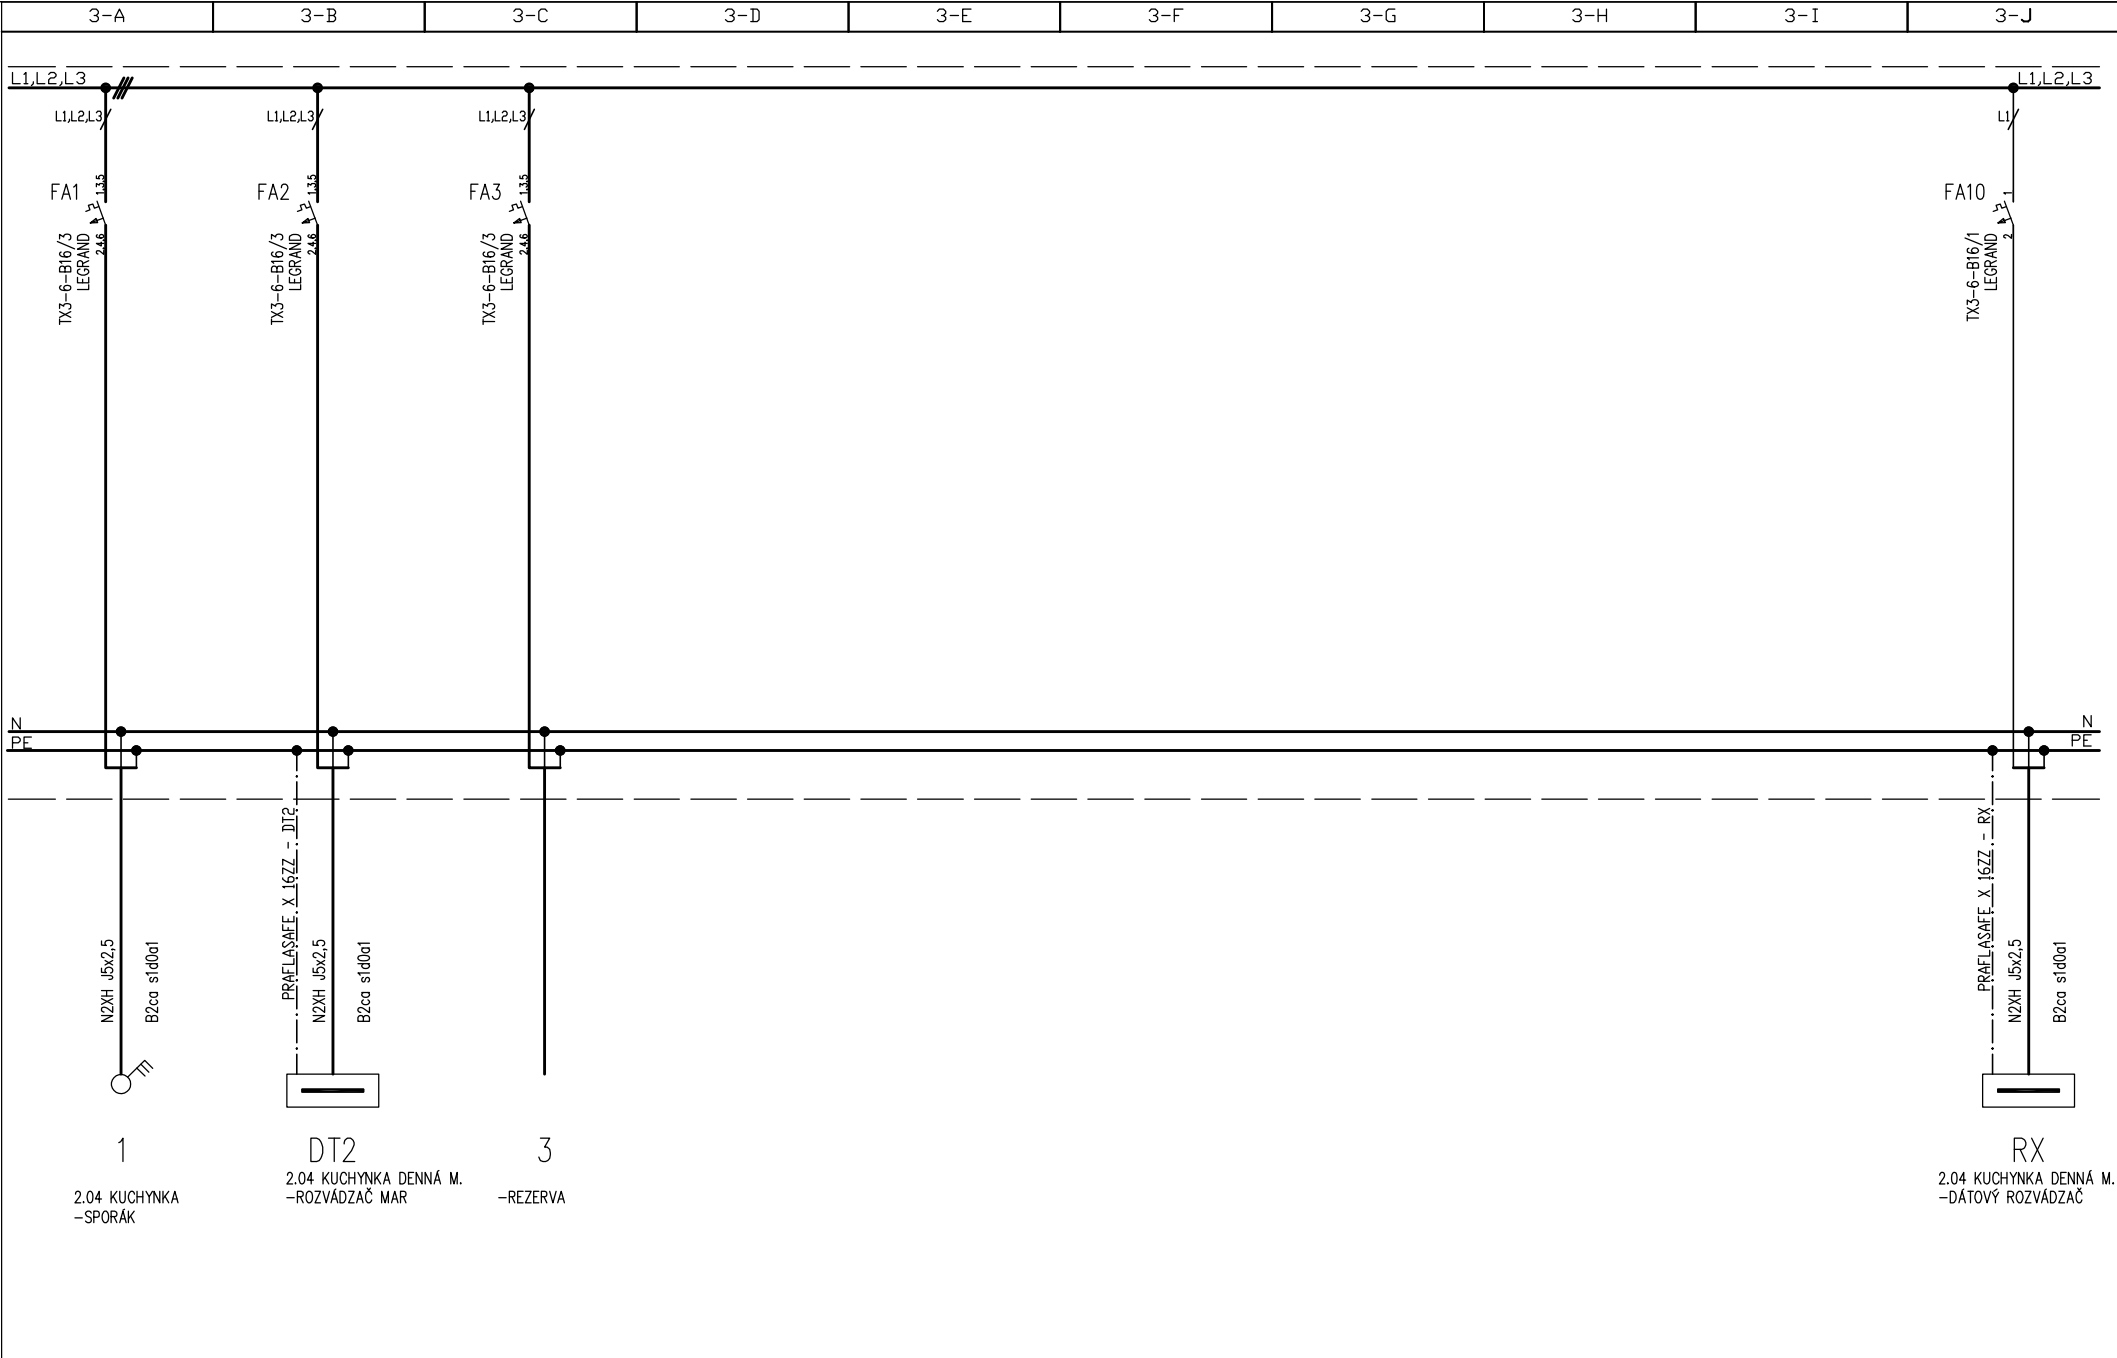

REVÍZIA :	DÁTUM :	MENO :	KRESLIL :	DÁTUM:	MENO :	PROJEKT: 2025-015-31 CVC, Gessayova 6, BA, p. č. 1091, 1093 SÚ 01 Hlavný objekt Hl. mesto SR Bratislava Primaciálne nám. 1, 814 99 BA	NÁZOV VÝKRESU : Rozvádzač R2 2.04 Kuchynka	LINKA :			
REVÍZIA :	DÁTUM :	MENO :	KONTROLOVAL :	DÁTUM:	MENO :			LISTOV :10	LIST : 3		
REVÍZIA :	DÁTUM :	MENO :	DUEL-ELEKTROSYSTÉM,s.r.o MALACKY					ČÍSLO VÝKRESU :			
REVÍZIA :	DÁTUM :	MENO :						E11			
REVÍZIA :	DÁTUM :	MENO :									

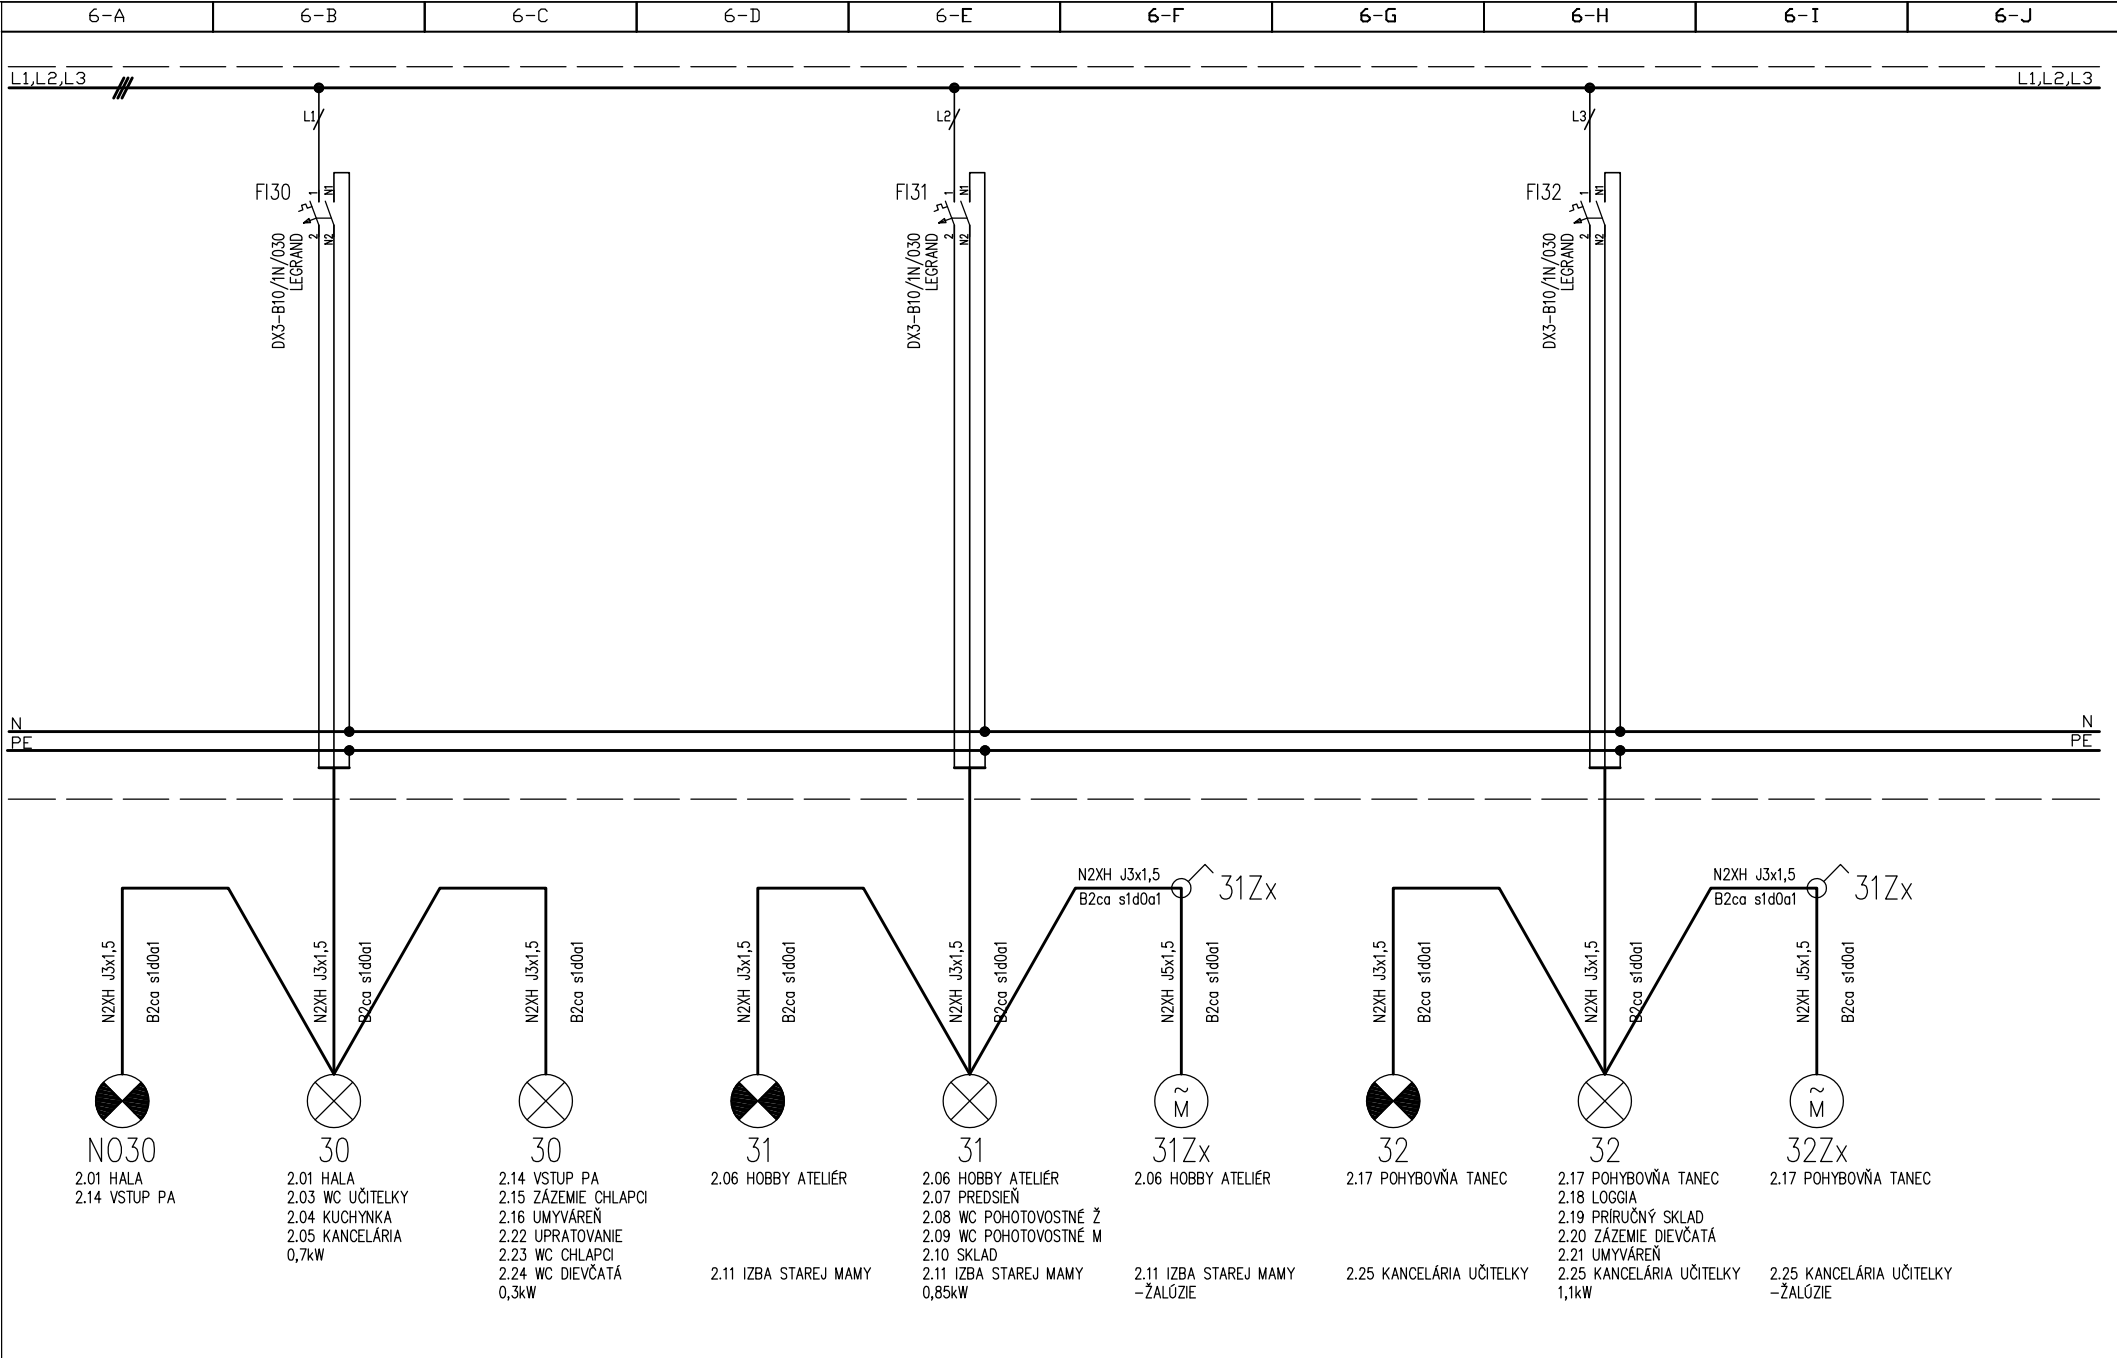

REVÍZIA :	DÁTUM :	MENO :	KRESLIL :	DÁTUM:	MENO :	PROJEKT: 2025-015-31 CVC, Gessayova 6, BA, p. č. 1091, 1093 SO 01 Hlavný objekt Hl. mesto SR Bratislava Primaciálne nám. 1, 814 99 BA	NÁZOV VÝKRESU : Rozvádzač R2 2.04 Kuchynka	LINKA :			
REVÍZIA :	DÁTUM :	MENO :	KONTROLOVAL :	DÁTUM:	MENO :			LISTOV :10	LIST : 6		
REVÍZIA :	DÁTUM :	MENO :	DUEL-ELEKTROSYSTÉM,s.r.o MALACKY					ČÍSLO VÝKRESU :			
REVÍZIA :	DÁTUM :	MENO :						E11			
REVÍZIA :	DÁTUM :	MENO :									

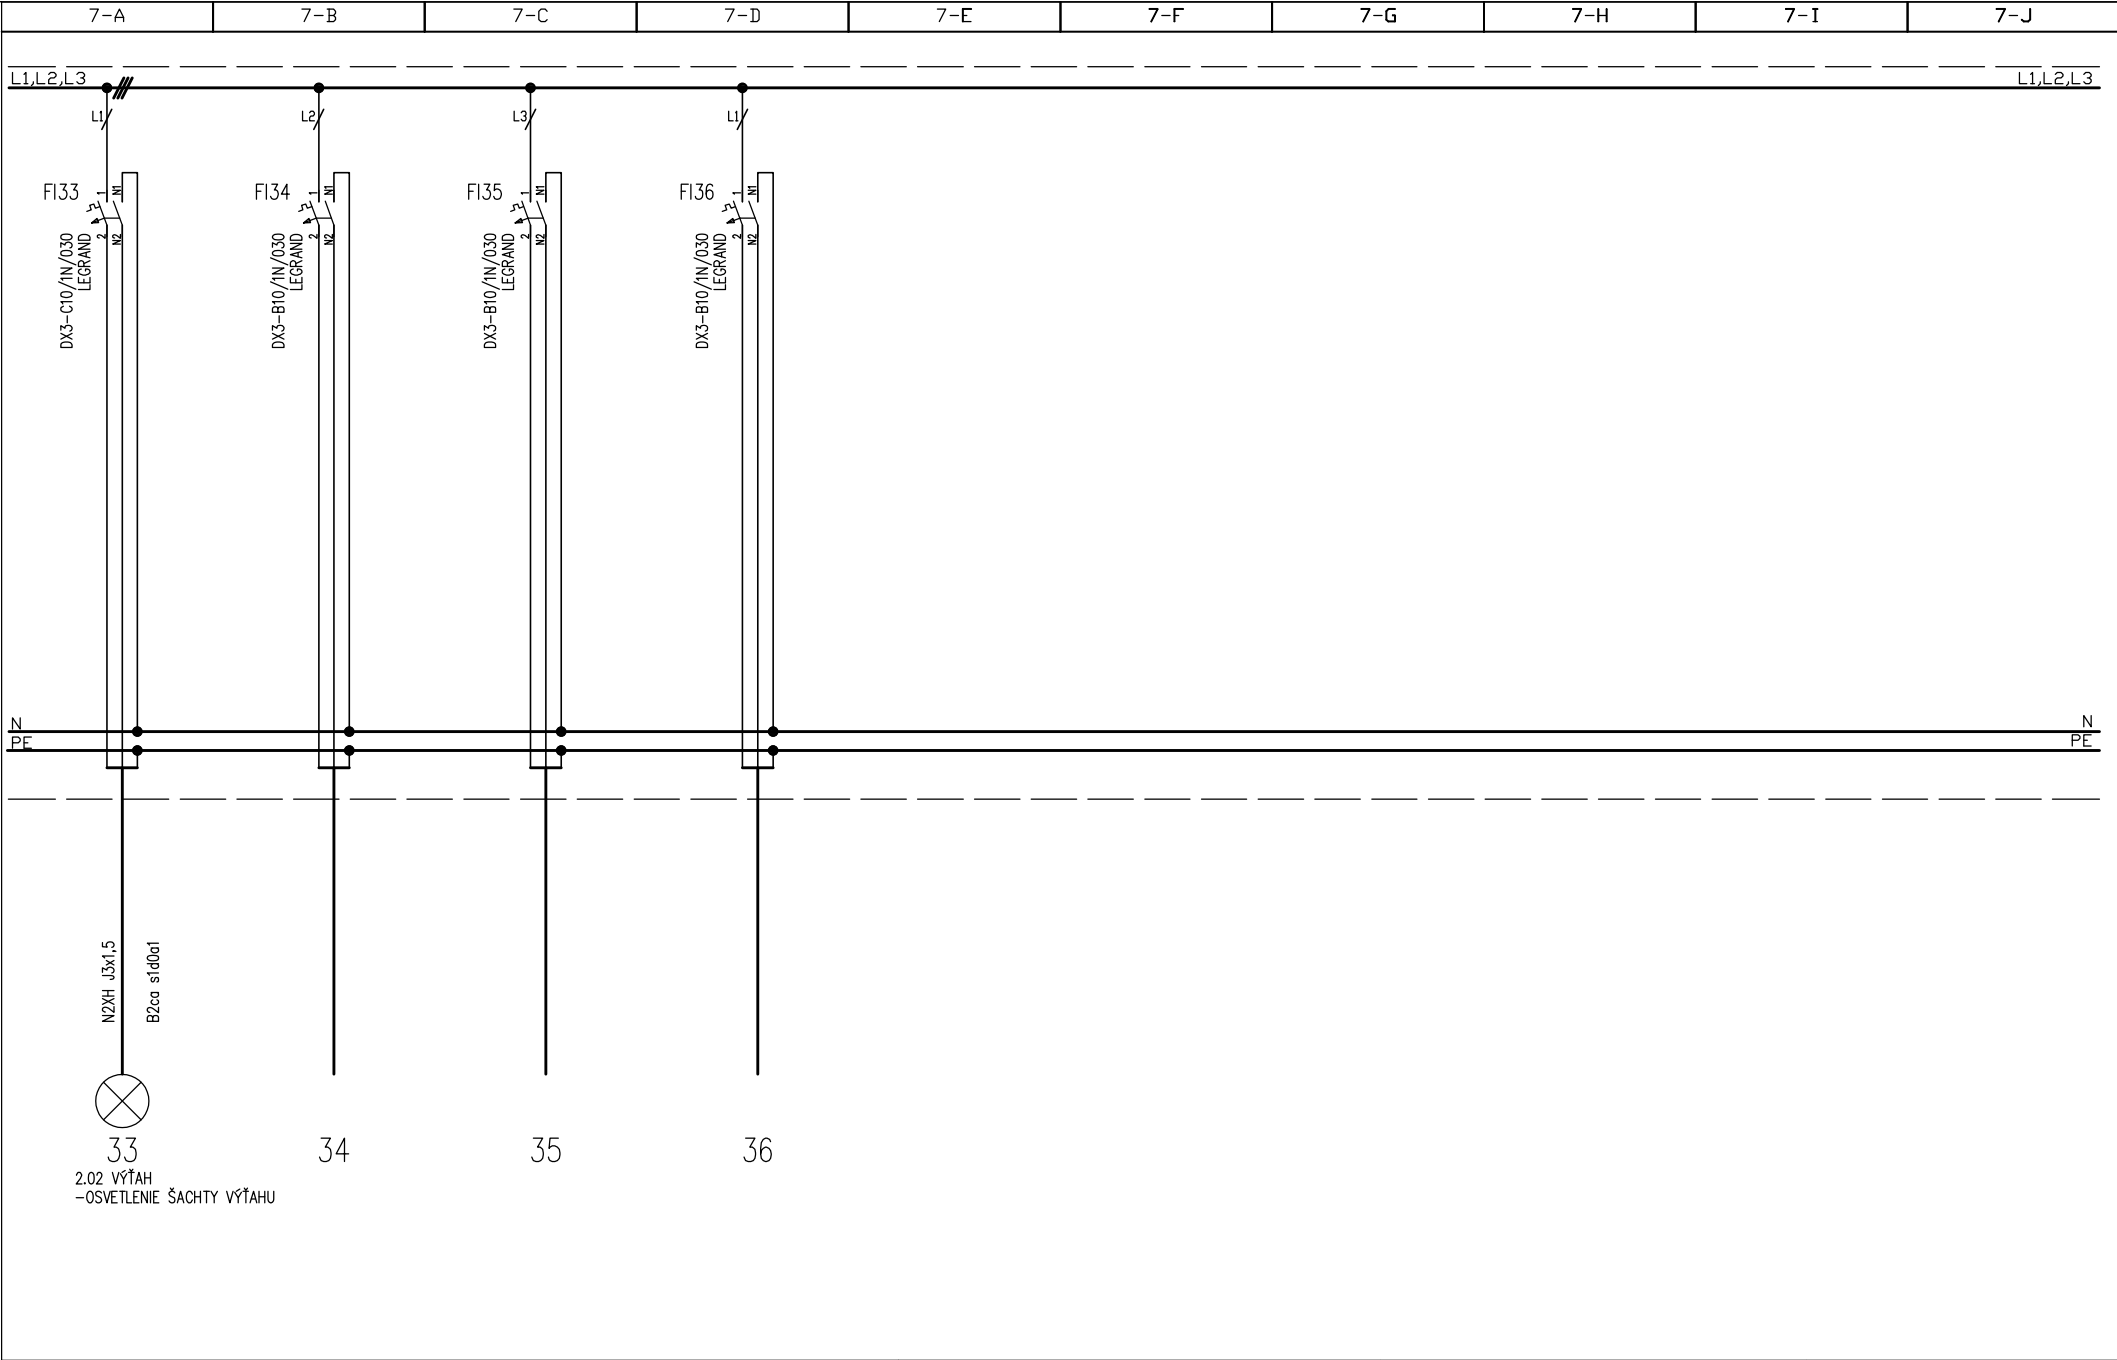

REVÍZIA :	DÁTUM :	MENO :	KRESLIL :	DÁTUM:	MENO :	PROJEKT: 2025-015-31 CVC, Gessayova 6, BA, p. č. 1091, 1093 SO 01 Hlavný objekt Hl. mesto SR Bratislava Primaciálne nám. 1, 814 99 BA	NÁZOV VÝKRESU : Rozvádzač R2 2.04 Kuchynka	LINKA :			
REVÍZIA :	DÁTUM :	MENO :	KONTROLOVAL :	DÁTUM:	MENO :			LISTOV :10	LIST : 7		
REVÍZIA :	DÁTUM :	MENO :	DUEL-ELEKTROSYSTÉM,s.r.o MALACKY					ČÍSLO VÝKRESU :			
REVÍZIA :	DÁTUM :	MENO :						E11			
REVÍZIA :	DÁTUM :	MENO :									

