


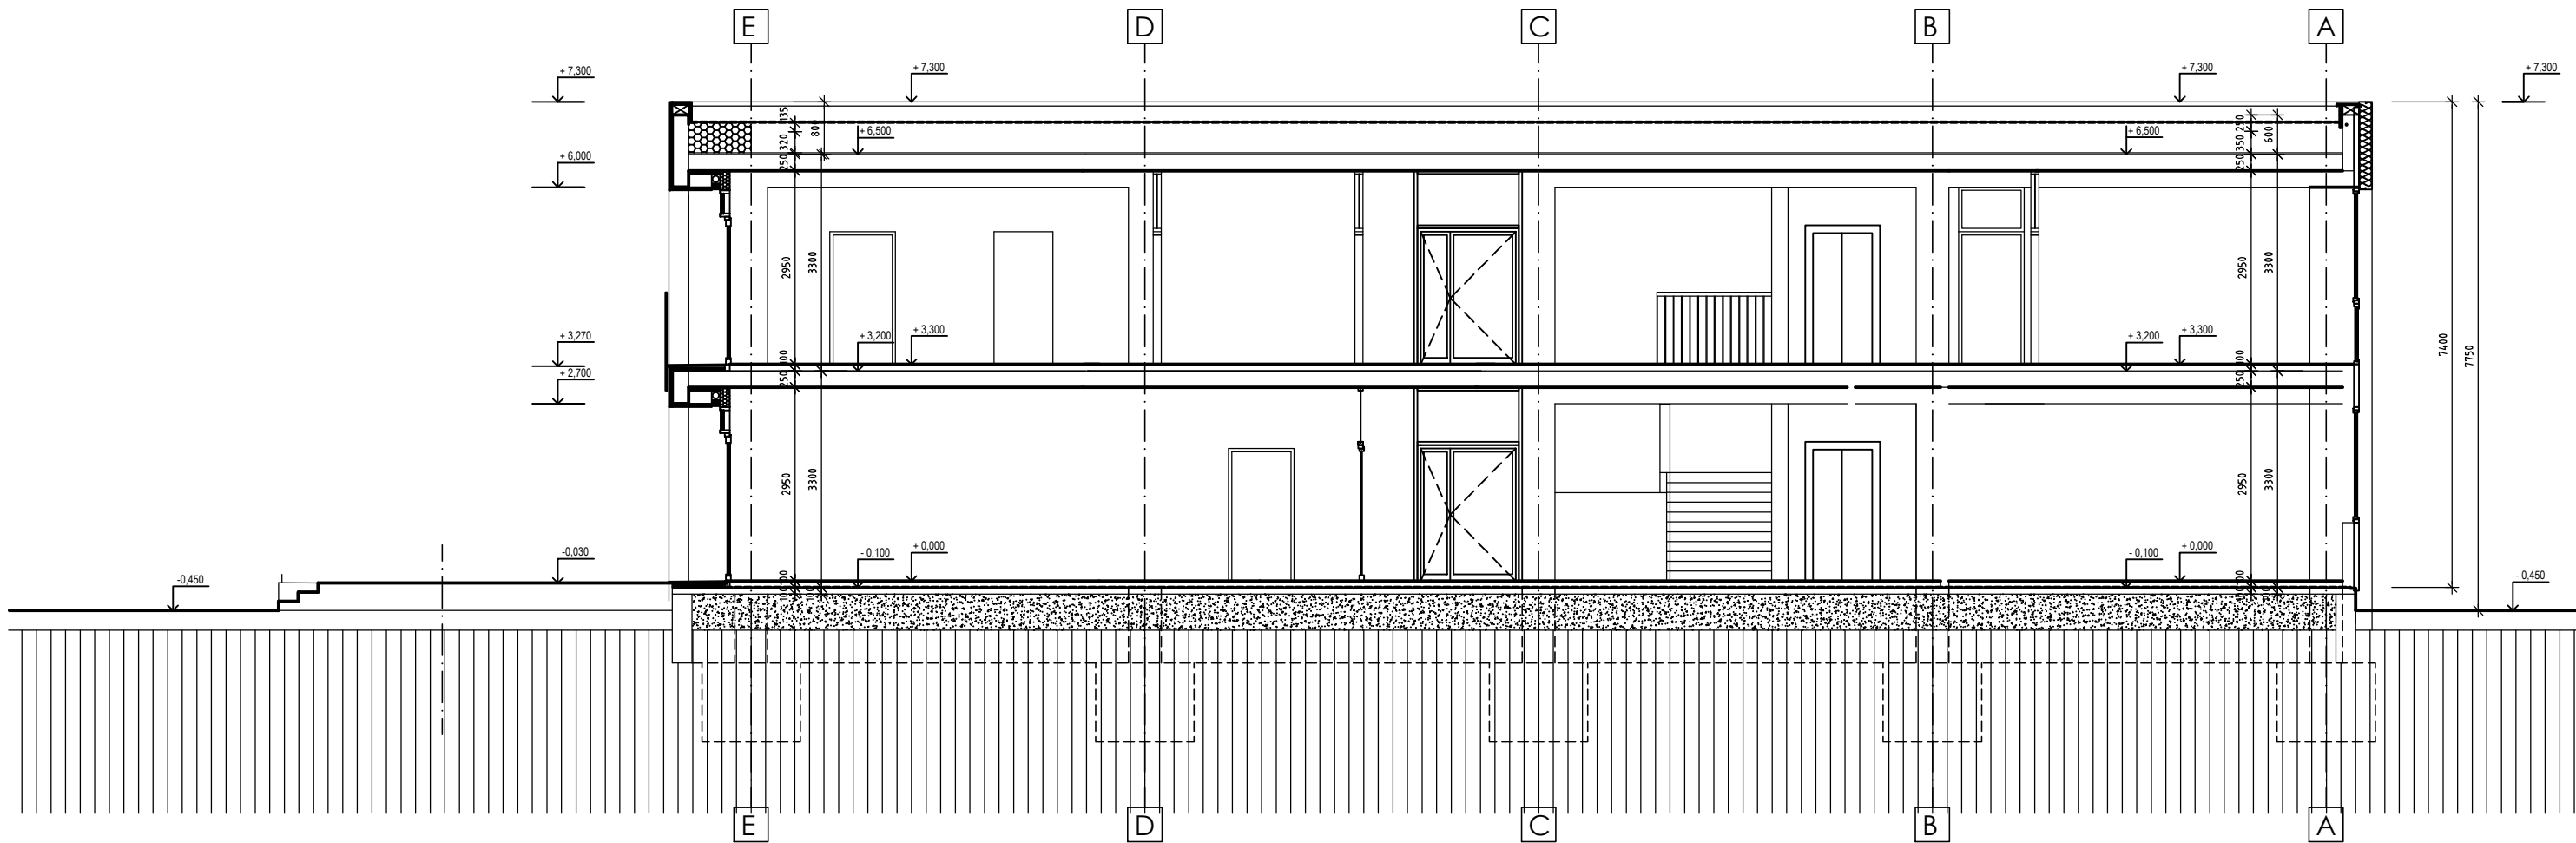

SKLADBA KONŠTRUKCIÍ

6	STRECHA hr. 750 mm		6	EXTERIÉROVÁ DLAŽBA	
	RIEČNE PREMÝVANÉ KAMENIVO, fr 16-32 mm	60		BETÓNOVÁ DLAŽBA PREMAC City XXL	80
	PP GEOTEXTÍLIA TIPTEX PP 300 g/m	2,5		LÓŽKO Z DRVENÉHO KAMEŇA, fr. 4-8	40
	mPVC fólia FATRAFOL 818	1,8		VRSTVA DRVENÉHO KAMEŇA fr. 8-16	150
	PP GEOTEXTÍLIA TIPTEX PP 300 g/m	2,5		PODKLAD Z DRVENÉHO KAMEŇA, fr. 32-63	150
	POLYSTYRÉN EPS 150 S v spáde 20-360	360		PODSYP Z DRVENÉHO KAMEŇA, fr. 0-63	100
	POLYSTYRÉN EPS 150 S 2x160 mm	320			
	PARONEPRIEPUSTNÁ SEPARAČNÁ PE FÓLIA	-		zhutniť na 45 MPa	
	PAROTESNÁ ZÁBRANA - 1x SKLOBIT				
	PENETRAČNÝ NÁTER				
	CEMENTOVÝ POTER	25			
	ŽELEZOBETÓNOVÝ STROPNÝ PANEL	240			
	OMIETKA hr. 10 mm				
5	PODLAHA hr. 150 mm		6	PODLAHA hr. 100 mm	
	KERAMICKÁ DLAŽBA	8		KERAMICKÁ DLAŽBA	8
	LEPIACA STIERKA	7		LEPIACA STIERKA	7
	LIATY ANHYDRIDOVÝ POTER	25		LIATY ANHYDRIDOVÝ POTER	25
	systémová doska s podlahovým kúrením	30		systémová doska s podlahovým kúrením	30
	PODLAH. EXPAND. POLYSTYRÉN EPS100 S8	80		PODLAH. EXPAND. POLYSTYRÉN EPS100 S3	30
	PARONEPRIEPUSTNÁ SEPARAČNÁ PE FÓLIA	-		PARONEPRIEPUSTNÁ SEPARAČNÁ PE FÓLIA	-
	HYDROIZOLÁCIA FATRAFOL			ŽELEZOBETÓNOVÝ STROPNÝ PANEL	240
	PODKLADNÝ BETÓN	150		OMIETKA hr. 10 mm	
	ŠTRKOPIESKOVÝ PODSYP				
3	PODLAHA hr. 150 mm		4	PODLAHA hr. 100 mm	
	LINOLEUM	2		LINOLEUM	2
	LEPIDLO	1		LEPIDLO	1
	LIATY ANHYDRIDOVÝ POTER	37		LIATY ANHYDRIDOVÝ POTER	37
	systémová doska s podlahovým kúrením	30		systémová doska s podlahovým kúrením	30
	PODLAH. EXPAND. POLYSTYRÉN EPS100 S8	80		PODLAH. EXPAND. POLYSTYRÉN EPS100 S3	30
	PARONEPRIEPUSTNÁ SEPARAČNÁ PE FÓLIA	-		PARONEPRIEPUSTNÁ SEPARAČNÁ PE FÓLIA	-
	HYDROIZOLÁCIA FATRAFOL			ŽELEZOBETÓNOVÝ STROPNÝ PANEL	240
	PODKLADNÝ BETÓN	150		OMIETKA hr. 10 mm	
	ŠTRKOPIESKOVÝ PODSYP				
1	PODLAHA hr. 150 mm		2	PODLAHA hr. 100 mm	
	LIATA PODLAHA (epoxid, alt. polyuretán)	3		LIATA PODLAHA (epoxid, alt. polyuretán)	3
	PENETRÁCIA	-		PENETRÁCIA	-
	LIATY ANHYDRIDOVÝ POTER	37		LIATY ANHYDRIDOVÝ POTER	37
	systémová doska s podlahovým kúrením	30		systémová doska s podlahovým kúrením	30
	PODLAH. EXPAND. POLYSTYRÉN EPS100 S8	80		PODLAH. EXPAND. POLYSTYRÉN EPS100 S3	30
	PARONEPRIEPUSTNÁ SEPARAČNÁ PE FÓLIA	-		PARONEPRIEPUSTNÁ SEPARAČNÁ PE FÓLIA	-
	HYDROIZOLÁCIA FATRAFOL			ŽELEZOBETÓNOVÝ STROPNÝ PANEL	240
	PODKLADNÝ BETÓN	150		OMIETKA hr. 10 mm	
	ŠTRKOPIESKOVÝ PODSYP				

EXPEDÍCIA04.2025

100,511,5m

ZMENA STAVBY PRED DOKONČENÍM

názov a miesto stavby :

Technické zhodnotenie budovy CVČ,
Gessayova ulica 6, Bratislava - MČ Petržalka

parcela č. :1091, 1093 , k.ú. - Petržalka

pôvodný autor : KOVOPROJEKTA Bratislava

autor úprav :ing. arch. J. Košťial

investor :
Hlavné mesto SR Bratislava
Primaciálne námestie 1
814 99 Bratislava
IČO : 00 603 481
DIČ : 2020372596
IČ DPH : SK 2020372596

generálny projektant :
ARCHIX, s.r.o.
Duklianskych hrdinov 651/47
901 01 Malacky
IČO : 51 034 883
IČ DPH : SK 2120596874

projektant odbornej časti :
Ing. Boris Binek, PhD.

hlavný projektant :
ing. arch. J. Košťial

zodpovedný projektant :
ing. arch. J. Košťial

názov výkresu :

priečny rez B - B'
nový stav

stavebný objekt :
SO 01

projekt pre stavebné povolenie v podrobnosti pre realizáciu stavby
profesia :
protipožiarna bezpečnosť stavby

vypracoval:
Ing. Boris Binek, PhD.

stupeň :
DSP-RP

dátum :
02 / 2025

formát :
2 x A4

mierka :
1:100

číslo výkresu :
03