


1.17
±0,000

Metličková úprava betónu zvýši jeho bezpečnosť

Metličková úprava betónu predstavuje strojové hľadanie betónovej plochy s finálnou protišmykovou úpravou tzv. metličkami. Tento proces je mimoriadne odporúčaný pre exteriérové betónové plochy, na ktorých hrozí zvýšené riziko pošmyknutia či pádu osôb, a to obzvlášť počas neprijemného počasia (najmä snehové a dažďové prehánky).

Metličková úprava betónu v žiadnom prípade betón nepoškodzuje a ani ho nijakým spôsobom neznehodnocuje. Takýto betón si uchováva svoje kvalitatívne štandardy.

1.12

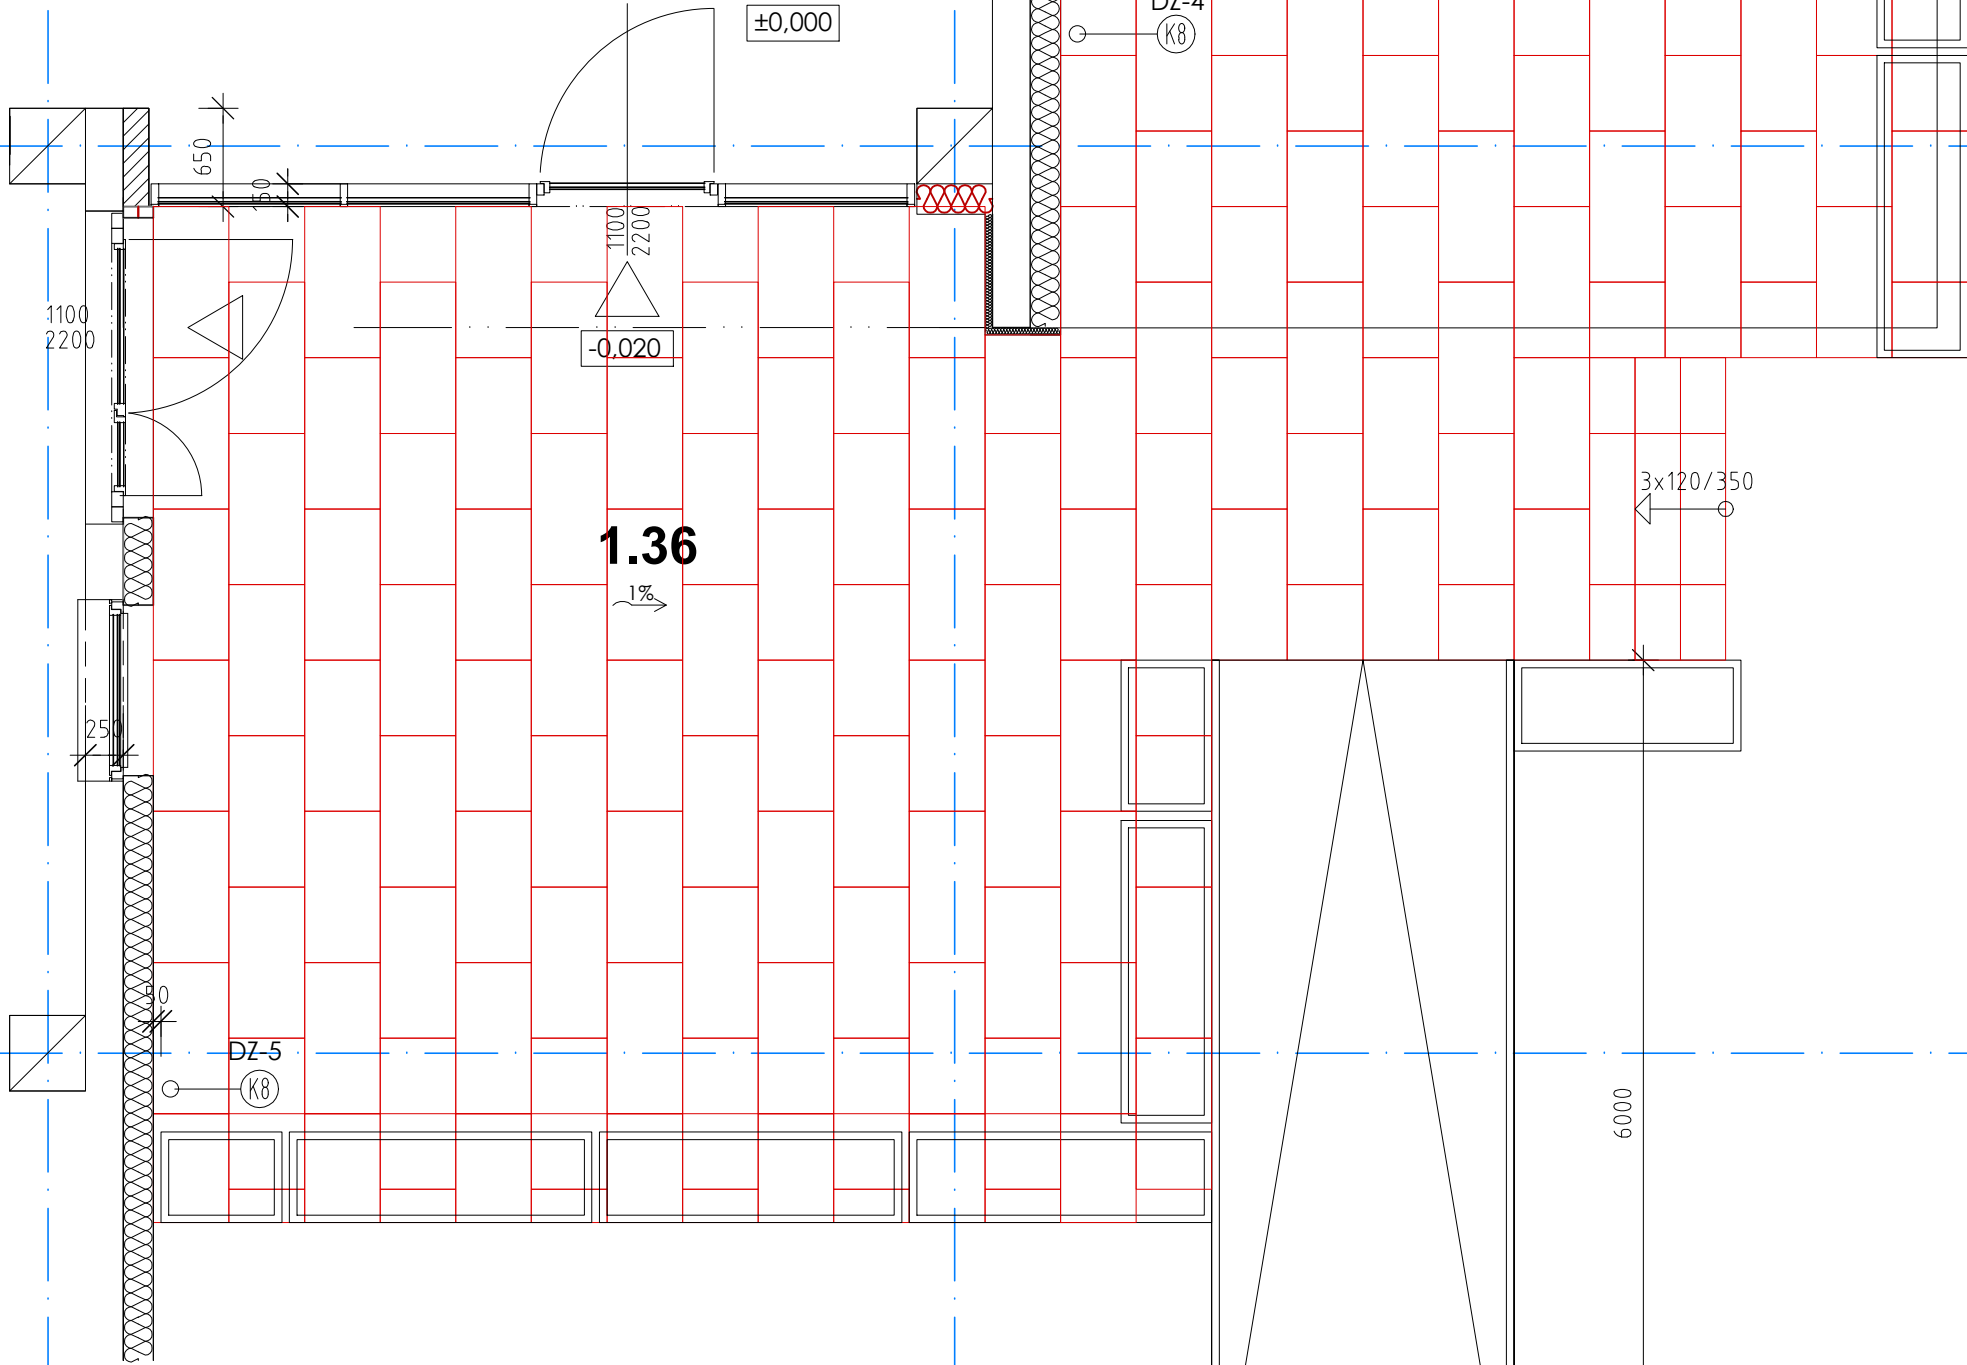

B

C

D

severovýchodný pohľad m 1:50

LEGENDA				
Číslo	NÁZOV	PLOCHA (m2)	POVRCH	POZNÁMKA
1.36-1	TERASA	133,96	BETÓNOVÁ DLAŽBA	veľkoformátová, 1000x500/80 mm
1.36-2	RAMPA	10,32	BETÓN	metličková úprava
1.36-3	SCHODY	10,32	BETÓN	metličková úprava

BETÓNOVÝ KVETINÁČ 1000x500x500/50 mm - 1 ks
BETÓNOVÝ KVETINÁČ 2000x500x500/50 mm - 12 ks

1.37	TERASA	133,96	BETÓNOVÁ DLAŽBA	veľkoformátová, 1000x500/80 mm
------	--------	--------	-----------------	--------------------------------

BETÓNOVÝ KVETINÁČ 1000x500x500/50 mm - 1 ks
BETÓNOVÝ KVETINÁČ 2000x500x500/50 mm - 12 ks

- 7 EXTERIÉROVÁ DLAŽBA hr. 330 mm
- BETÓNOVÁ DLAŽBA PREMAC City XXL 80
 - LÔŽKO Z DRVENÉHO KAMEŇA, fr. 4-8 50
 - PODKLAD Z DRVENÉHO KAMEŇA, fr. 32-63 180-250
 - PP GEOTEXTÍLIA TIPTEX PP 300 g/m
- pôvodný štropieskový podsyp vyrovnáaž a zhutniť na 45 MPa

ZMENA STAVBY PRED DOKONČENÍM

0 0,5 1 1,5m

±0,000 = 135,450 m n.m., Bpv

EXPEDÍCIA 05.2025

názov a miesto stavby :
**Technické zhodnotenie budovy CVČ,
Gessayova ulica 6, Bratislava - MČ Petržalka**

parcela č. : 1093 , k.ú. - Petržalka	
pôvodný autor: STAVOPROJEKT Bratislava	autor úprav : ing. arch. J. Košťial
investor : Hlavné mesto SR Bratislava Primaciálne námestie 1 814 99 Bratislava IČO : 00 603 481 DIČ : 2020372596 IČ DPH : SK 2120596874	generálny projektant : ARCHIX, s.r.o. Duklianskych hrdinov 651/47 901 01 Malacky IČO : 51 034 883 IČ DPH : SK 2120596874
projektant odbornej časti : ARCHIX, s.r.o. Duklianskych hrdinov 651/47 901 01 Malacky IČO : 51 034 883 IČ DPH : SK 2120596874	
hlavný projektant : ing. arch. J. Košťial	zodpovedný projektant : ing. arch. J. Košťial

názov výkresu :
**Terasa 1.36 a 1.37
nový stav**

stavebný objekt : SO 02	projekt pre stavebné povolenie v podrobnosti pre realizáciu stavby profesia : terasa a oplotenie	vypracoval: ing. J. Diky
----------------------------	--	-----------------------------

stupeň : DSP-RP
dátum : 05 / 2025
formát : 6 x A4
mierka : 1:50
číslo výkresu :
02