


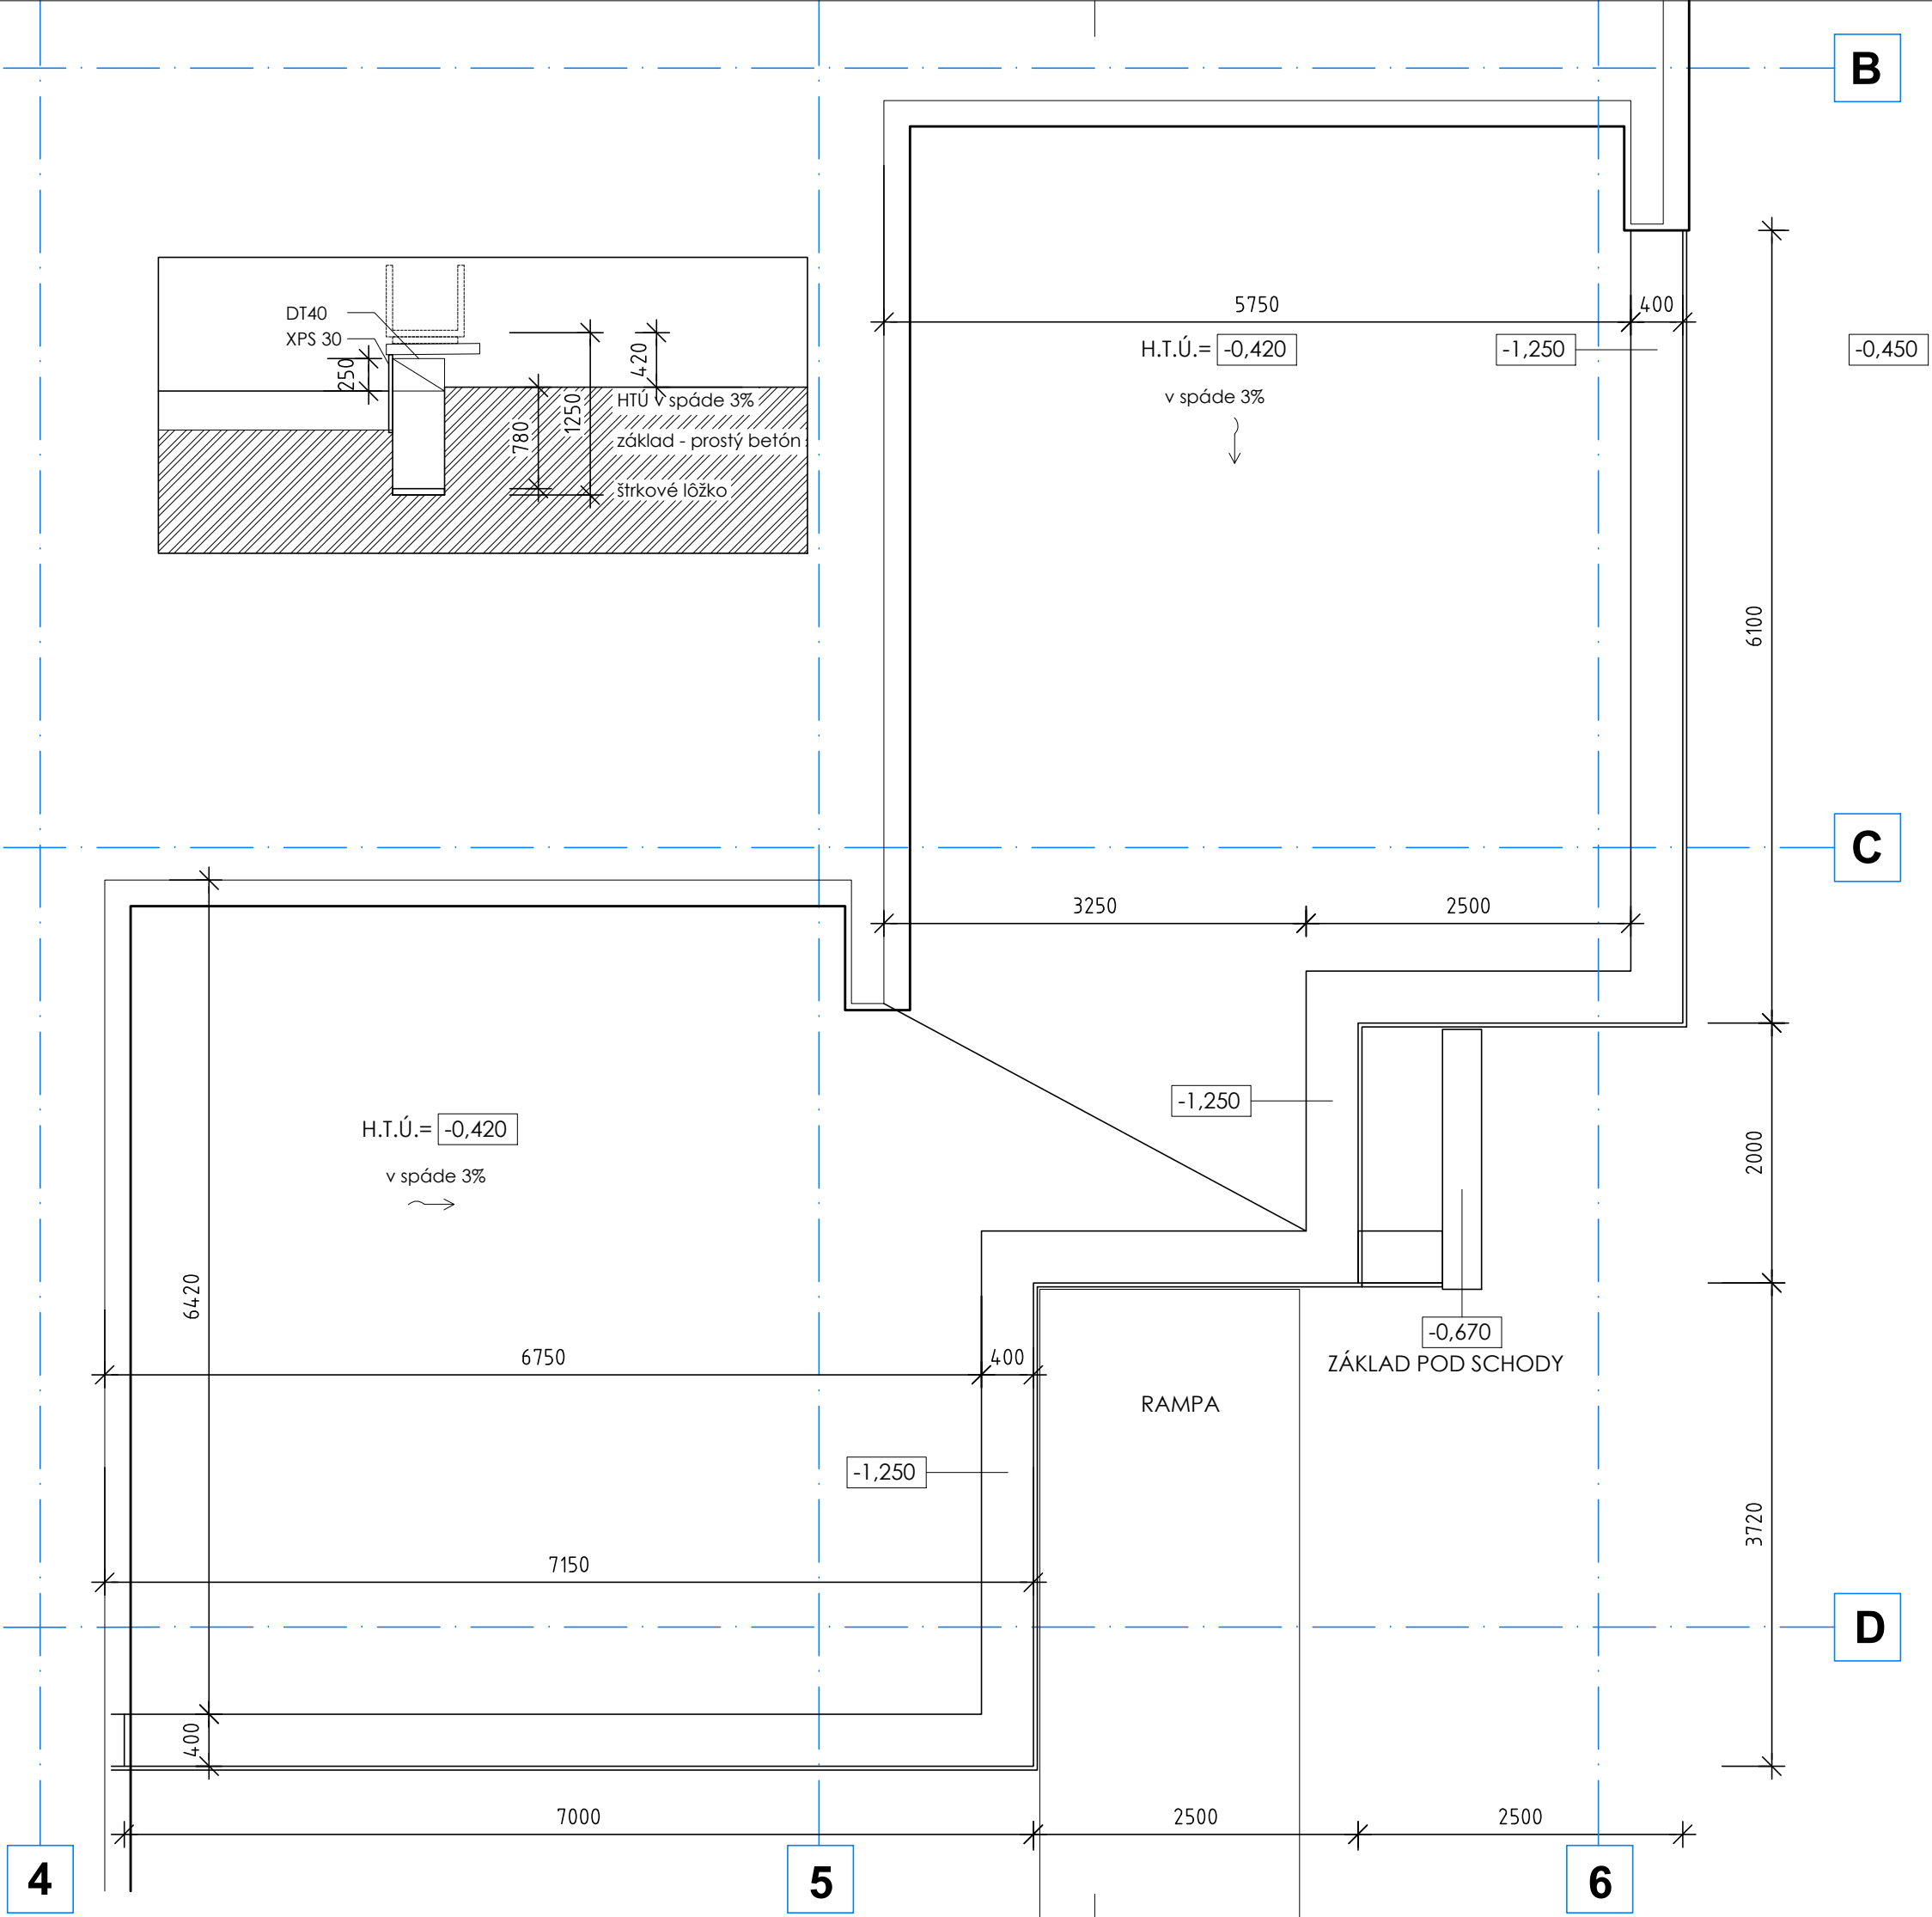

ZMENA STAVBY PRED DOKONČENÍM

00.51.5m

±0,000 = 135,450 m n.m., Bpv

EXPEDÍCIA 05.2025

|   |   |   |           |
|---|---|---|-----------|
| názov a miesto stavby :   |   |   |           |
| Technické zhodnotenie budovy CVČ,<br>Gessayova ulica 6, Bratislava - MČ Petržalka                                                              |   |   |           |
| parcela č. : 1093 , k.ú. - Petržalka   |   |   |           |
| pôvodný autor: STAVOPROJEKT Bratislava   |   | autor úprav : ing. arch. J. Košťial                                                                           |           |
| investor :   | generálny projektant :                                                                                        | projektant odbornej časti :                                                                                   |           |
| Hlavné mesto SR<br>Bratislava<br>Primaciálne námestie 1<br>814 99 Bratislava<br>IČO : 00 603 481<br>DIČ : 2020372596<br>IČ DPH : SK 2020372596 | ARCHIX, s.r.o.<br>Duklianskych hrdinov 651/47<br>901 01 Malacky<br>IČO : 51 034 883<br>IČ DPH : SK 2120596874 | ARCHIX, s.r.o.<br>Duklianskych hrdinov 651/47<br>901 01 Malacky<br>IČO : 51 034 883<br>IČ DPH : SK 2120596874 |           |
|   | hlavný projektant :                                                                                           | zodpovedný projektant :                                                                                       |           |
|   | ing. arch. J. Košťial                                                                                         | ing. arch. J. Košťial                                                                                         |           |
| názov výkresu :   |   | stupeň :   | DSP-RP    |
| Terasa 1.36 a 1.37 - základy<br>nový stav   |   | dátum :   | 05 / 2025 |
|   |   | formát :   | 6 x A4    |
|   |   | mierka :   | 1:50      |
|   |   | číslo výkresu :                                                                                               |           |
| stavebný objekt :   | projekt pre stavebné povolenie v podrobnosti pre realizáciu stavby                                            |   |           |
| SO 02   | profesia :<br>terasa a oplotenie                                                                              | vypracoval:<br>ing. J. Diky                                                                                   |           |