



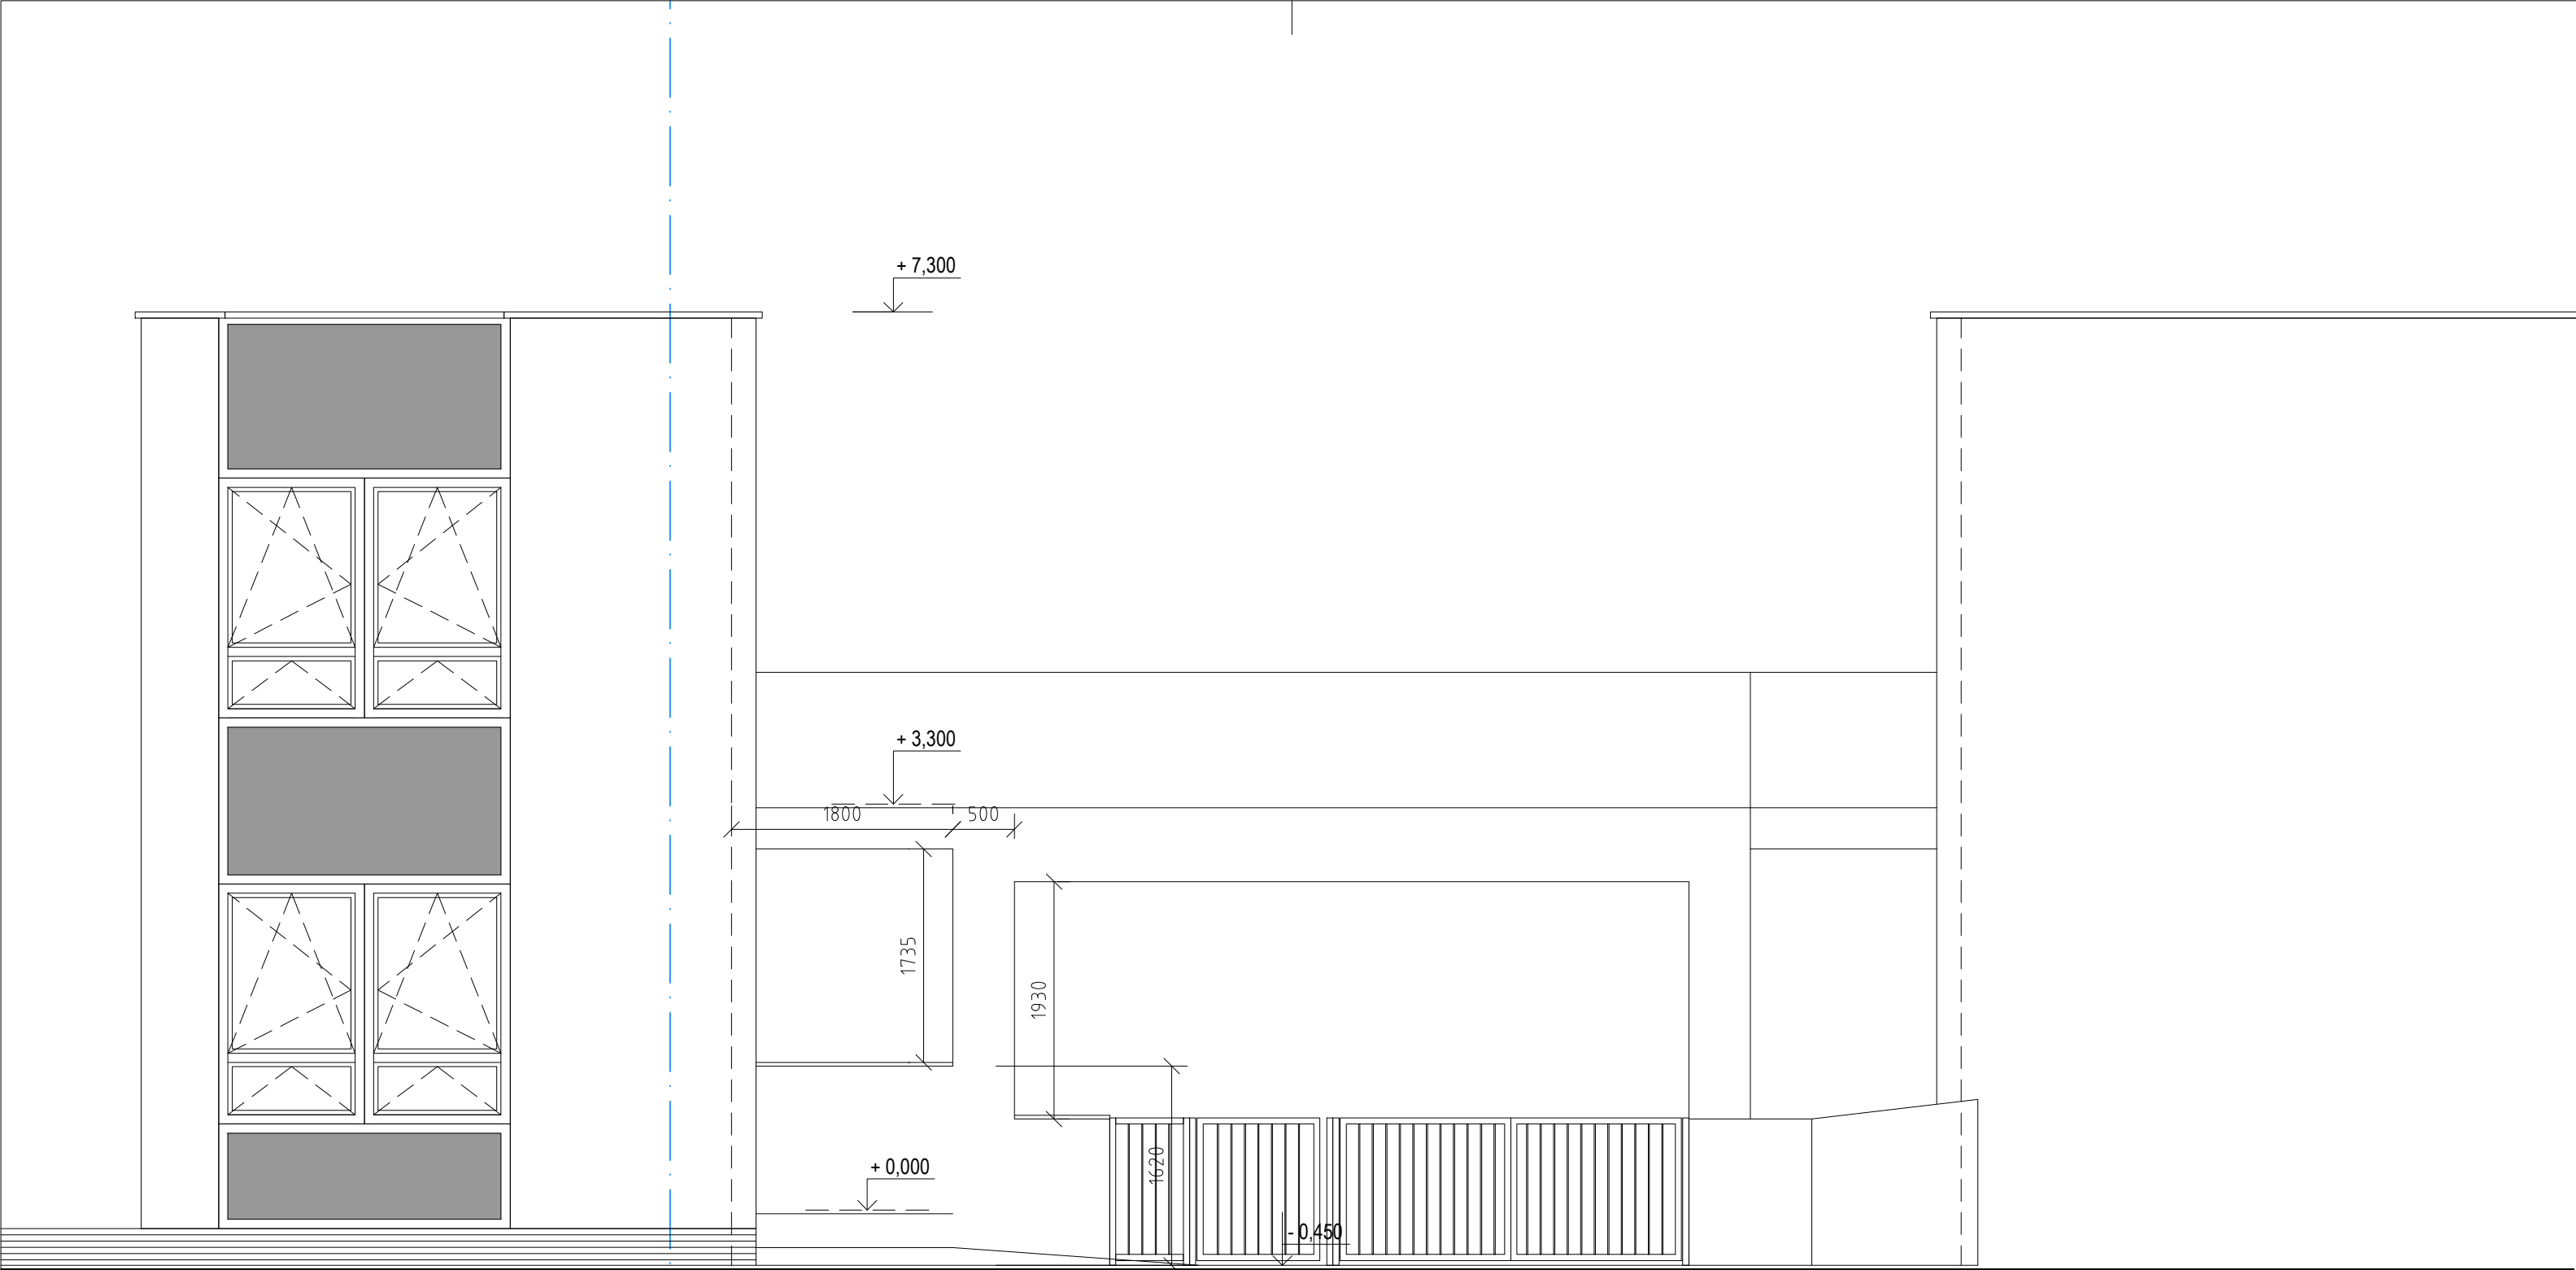

1

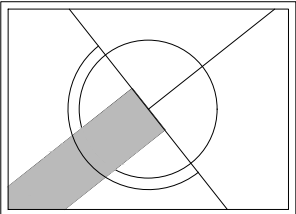

0 0,5 1 1,5m

ZMENA STAVBY PRED DOKONČENÍM

±0,000 = 135,450 m n.m., Bpv EXPEDÍCIA 05.2025

názov a miesto stavby :
**Technické zhodnotenie budovy CVČ,
Gessayova ulica 6, Bratislava - MČ Petržalka**

parcela č. : 1093 , k.ú. - Petržalka		
pôvodný autor: STAVOPROJEKT Bratislava		autor úprav : ing. arch. J. Košťial
investor : Hlavné mesto SR Bratislava Primaciálne námestie 1 814 99 Bratislava IČO : 00 603 481 DIČ : 2020372596 IČ DPH : SK 2020372596	generálny projektant : ARCHIX, s.r.o. Duklianskych hrdinov 651/47 901 01 Malacky IČO : 51 034 883 IČ DPH : SK 2120596874	projektant odbornej časti : ARCHIX, s.r.o. Duklianskych hrdinov 651/47 901 01 Malacky IČO : 51 034 883 IČ DPH : SK 2120596874
	hlavný projektant : ing. arch. J. Košťial	zodpovedný projektant : ing. arch. J. Košťial

názov výkresu : oplotenie - úprava hlav. vstupu pohľad čelný - navrhovaný stav	stupeň :	DSP-RP
	dátum :	05 / 2025
	formát :	3 x A4
	mierka :	1:50

stavebný objekt : SO 02	projekt pre stavebné povolenie v podrobnosti pre realizáciu stavby		číslo výkresu : 07
	profesia : terasa a oplotenie	vypracoval: ing. arch. J. Košťial	