


SITUÁCIA TRVALÉHO DOPRAVNÉHO ZNAČENIA
PÔVODNÝ STAV
M 1:200

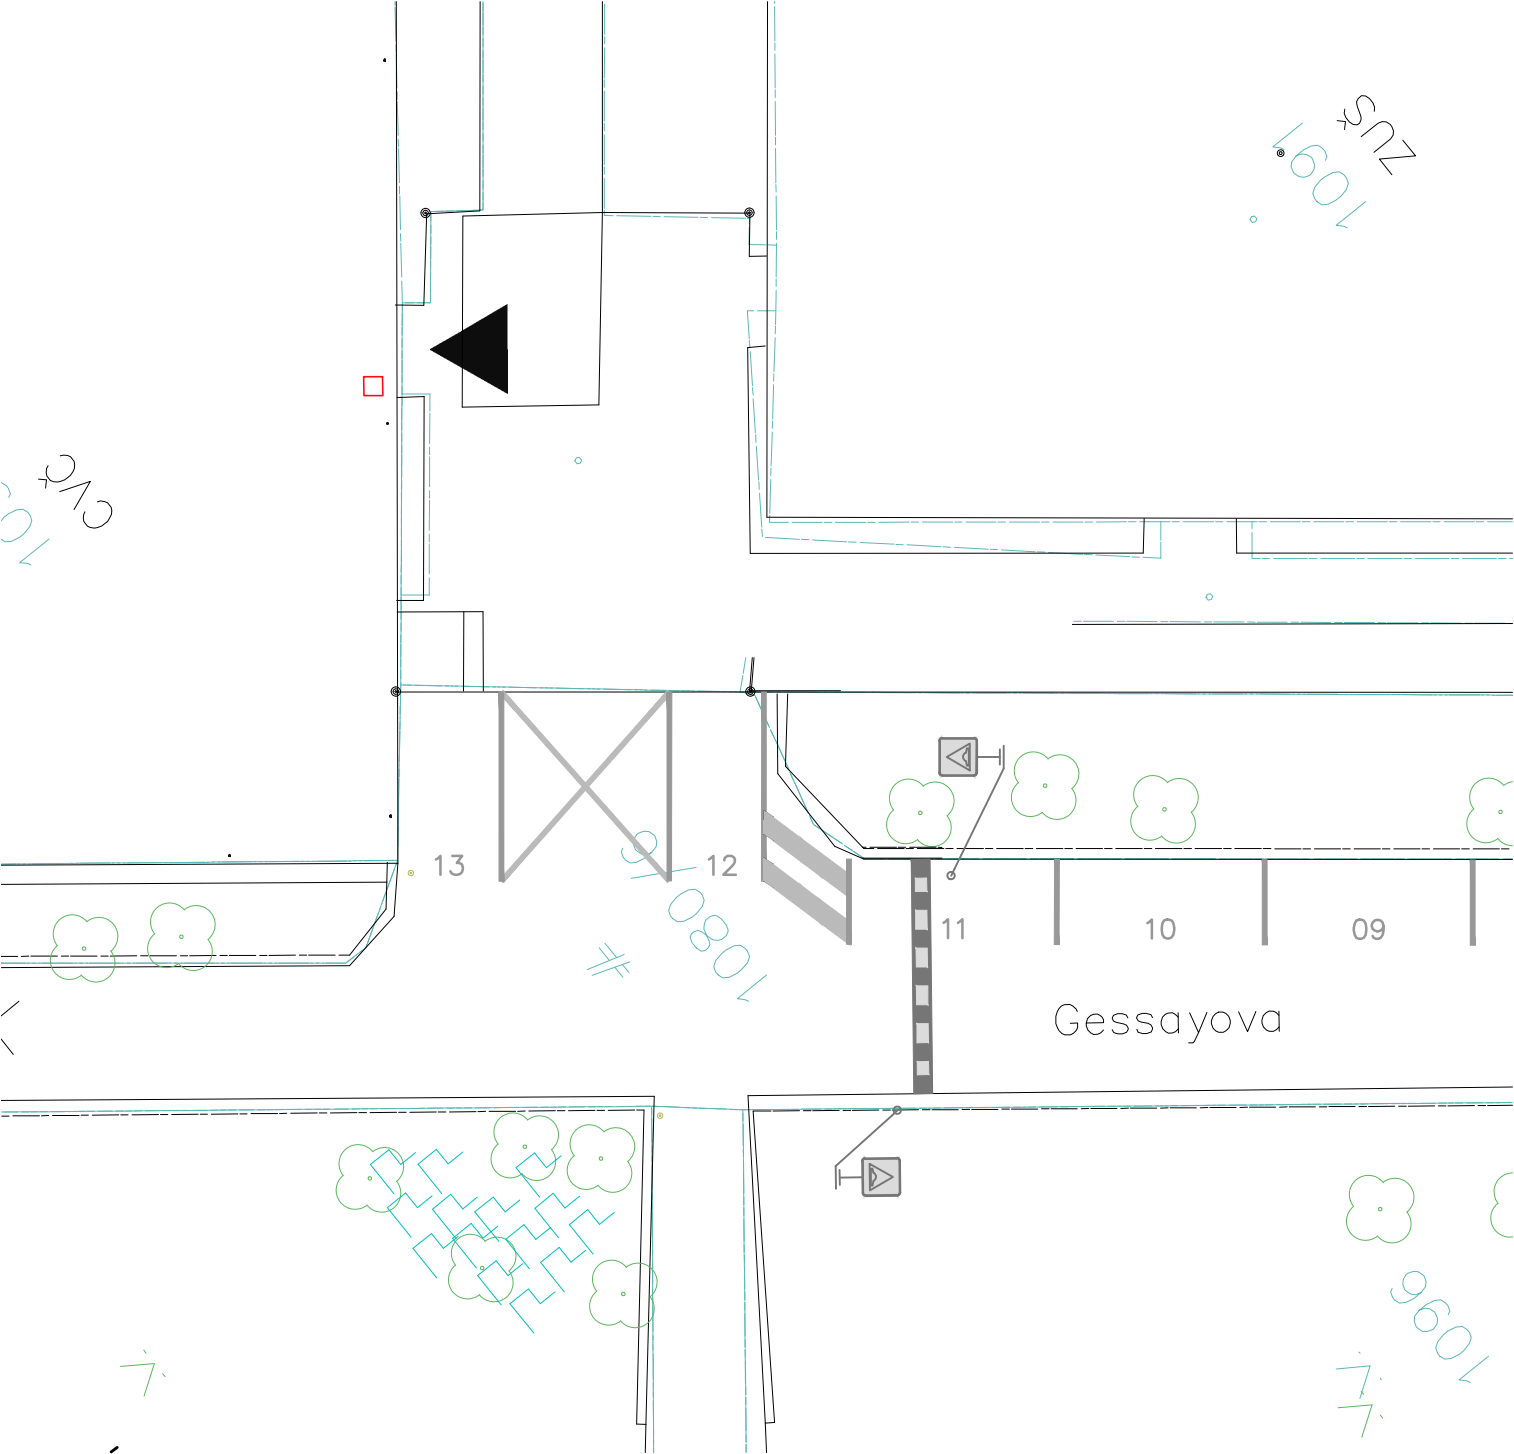

POZNÁMKA


Dopravné značky budú vyhotovené v zmysle zákona č. 08/2009 Z.z., vyhlášky MV SR č. 30/2020 Z.z., STN 01 8020 *Dopravné značenie na pozemných komunikáciách*, vzorových listov VL 6 a ostatných príslušných noriem a predpisov. Značky budú vyhotovené vo veľkosti 2. Dopravné značky budú umiestnené na FeZn nosičoch tak, aby žiadnou časťou nazasahovali do voľnej šírky vozovky (min. 0,50 m od hrany komunikácie). Spodná hrana dopravných značiek bude umiestnená min. vo výške 2,0 m.

Pred realizáciou dopravného značenia je nutné jeho určenie príslušným cestným správnym orgánom. Vydávanie určenia na použitie dopravného značenia podlieha konaniu v zmysle zákona 135/1961 Z.z. v znení neskorších predpisov.


Termín realizácie dopravného značenia:


Osoba zodpovedná za osadenie dopr. značenia:

SITUÁCIA TRVALÉHO DOPRAVNÉHO ZNAČENIA
NAVRHOVANÝ STAV
M 1:200

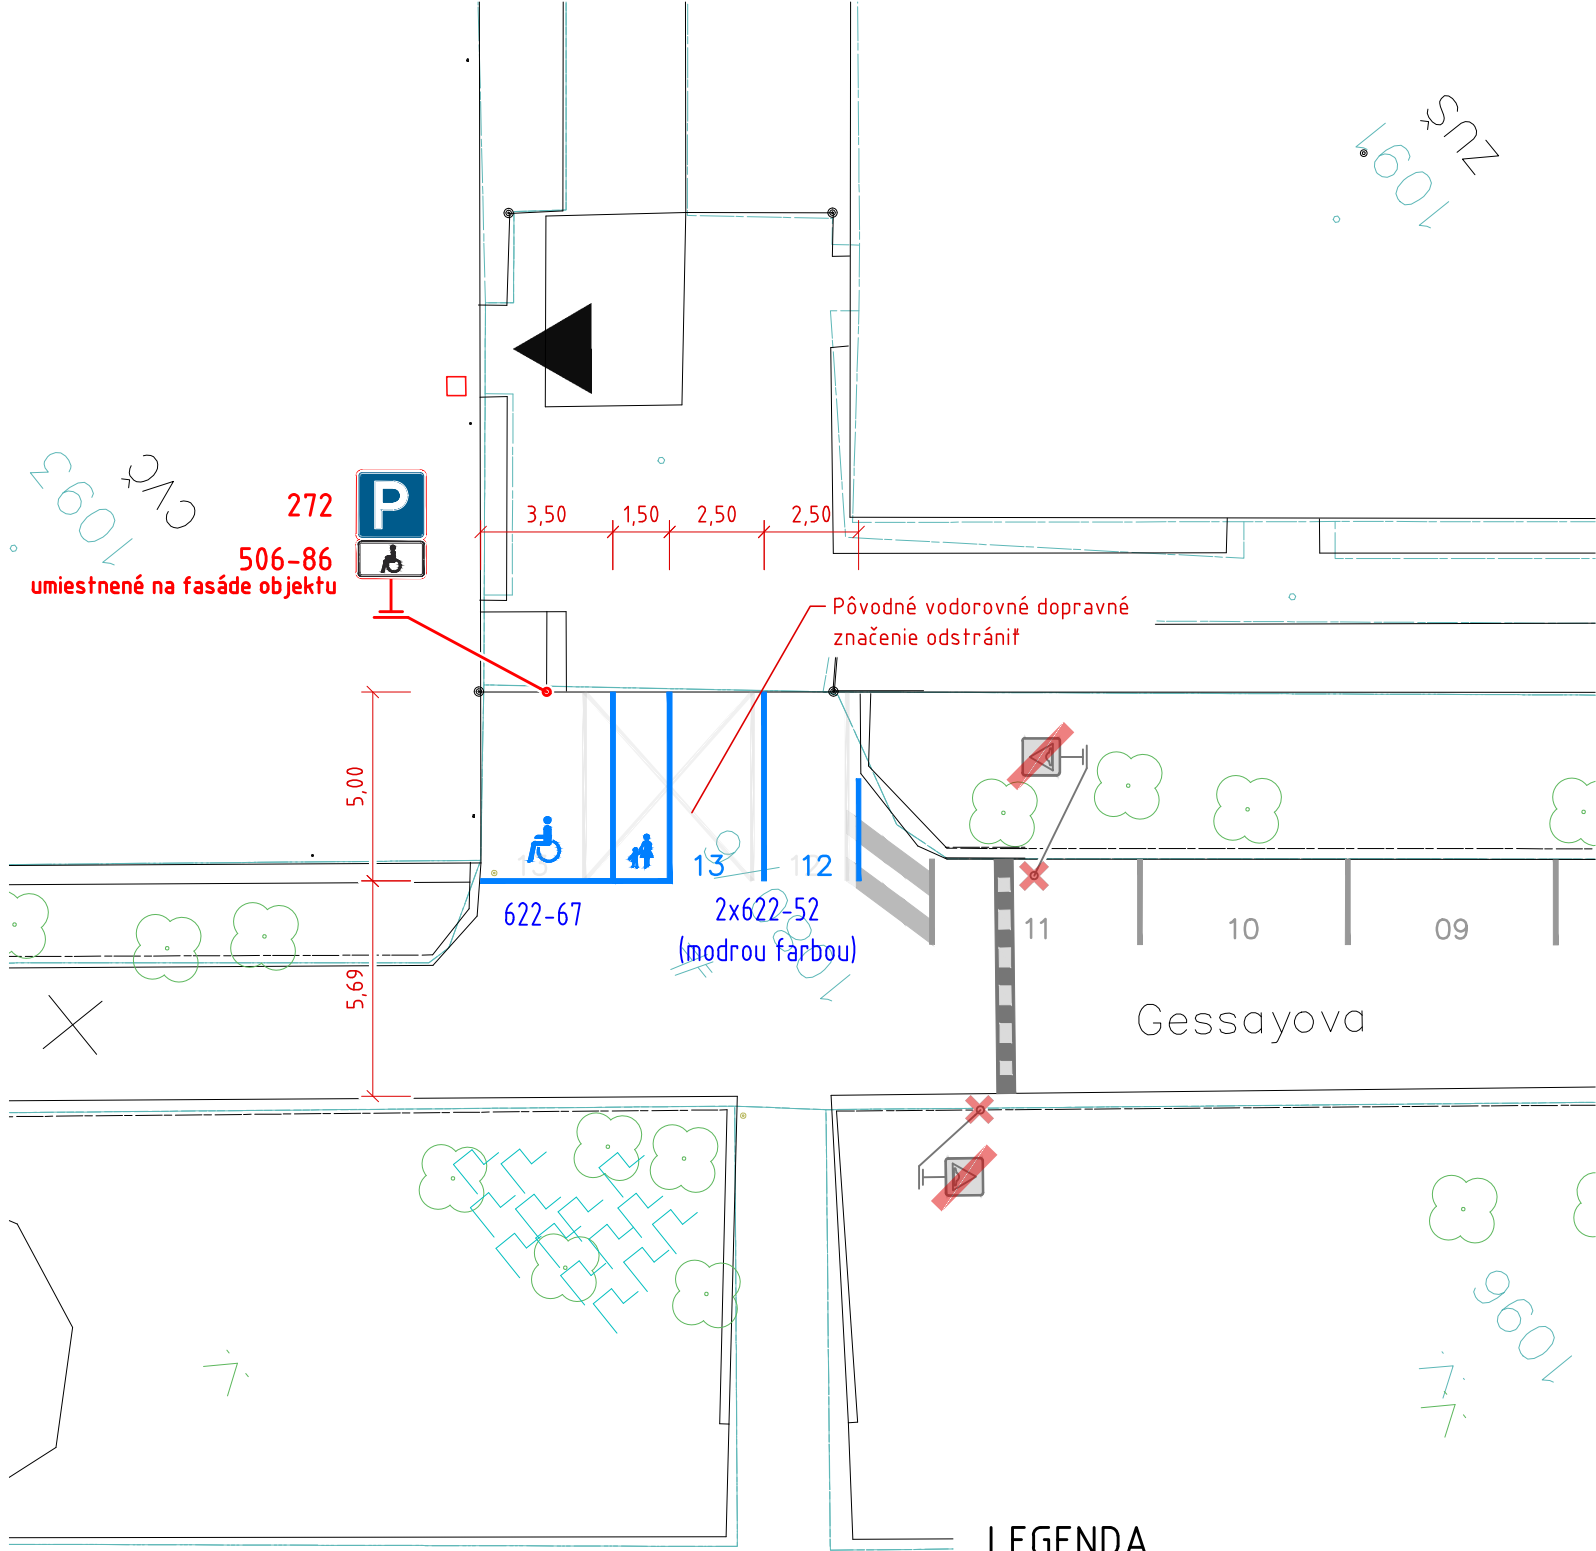

LEGENDA

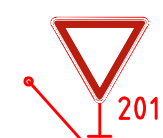-  201 Navrhované trvalé zvislé dopravné značenie a dopravné zariadenia
-  Jestvujúce trvalé zvislé dopravné značenie - ponechá sa
-  Jestvujúce trvalé zvislé dopravné značenie - odstráni sa

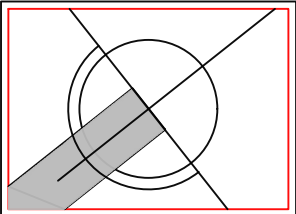

ZMENA STAVBY PRED DOKONČENÍM

00.511.5m

±0,000 = 135,450 m n.m., Bpv

EXPEDÍCIA 05.2025

názov a miesto stavby : Technické zhodnotenie budovy CVČ, Gessayova ulica 6, Bratislava - MČ Petržalka		
parcela č. : 1093 , k.ú. - Petržalka		
pôvodný autor: STAVOPROJEKT Bratislava		autor úprav : ing. arch. J. Košťial
investor : Hlavné mesto SR Bratislava Primaciálne námestie 1 814 99 Bratislava iČO : 00 603 481 DIČ : 2020372596 IČ DPH : SK 2020372596	generálny projektant : ARCHIX, s.r.o. Duklianskych hrdinov 651/47 901 01 Malacky iČO : 51 034 883 IČ DPH : SK 2120596874	projektant odbornej časti : ViaCo, s.r.o. Duklianskych hrdinov 651/47 901 01 Malacky iČO : 51 994 950 IČ DPH : SK 2120 865 186
	hlavný projektant : ing. arch. J. Košťial	zodpovedný projektant : ing. Matej Košťial
názov výkresu : Situácia trvalého dopavného značenia		stupeň : DSP-RP
		dátum : 05 / 2025
		formát : 3 x A4
		mierka : 1:200
stavebný objekt : SO 03	projekt pre stavebné povolenie v podrobnosti pre realizáciu stavby	
	profesia : spevnené plochy a komunikácie	vypracoval: ing. Matej Košťial
		číslo výkresu : 01