





Napáťová sústava: 3PEN ~50Hz 400/230V TN-C
Ochrana pred nebezpečným dotykovým napätím podľa STN 33 2000-4-41: 03.2019:
základná ochrana (pred priamym dotykom) podľa čl.411.2 príloha "A":
• krytmi, izoláciou
pri poruche (ochrana pred nepriamym dotykom) podľa čl.411.3:
• ochranným uzemnením čl. 411.3.1.1
• ochranným pospájaním čl. 411.3.1.2
• samočinným odpojením pri poruche čl.411.3.2 v sieti TN
doplnková ochrana:
• doplnkové ochranné pospájanie čl. 415.2


LEGENDA

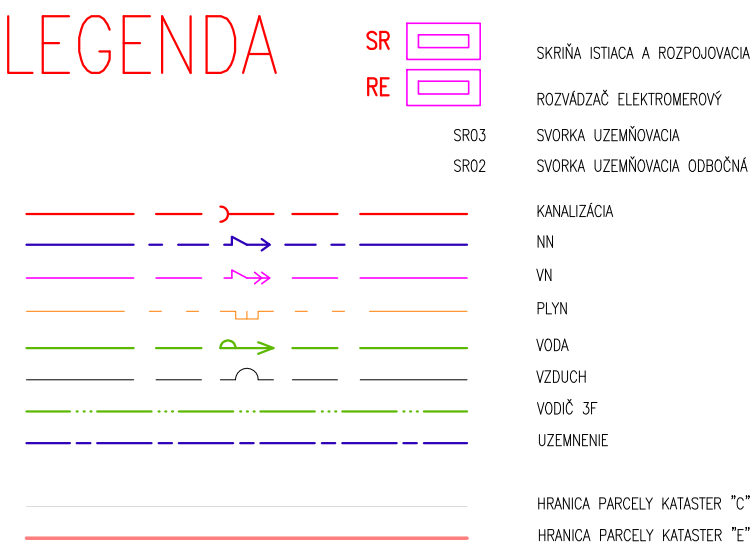

MAPA ŠIRŠÍCH VZŤAHOV M1:5000

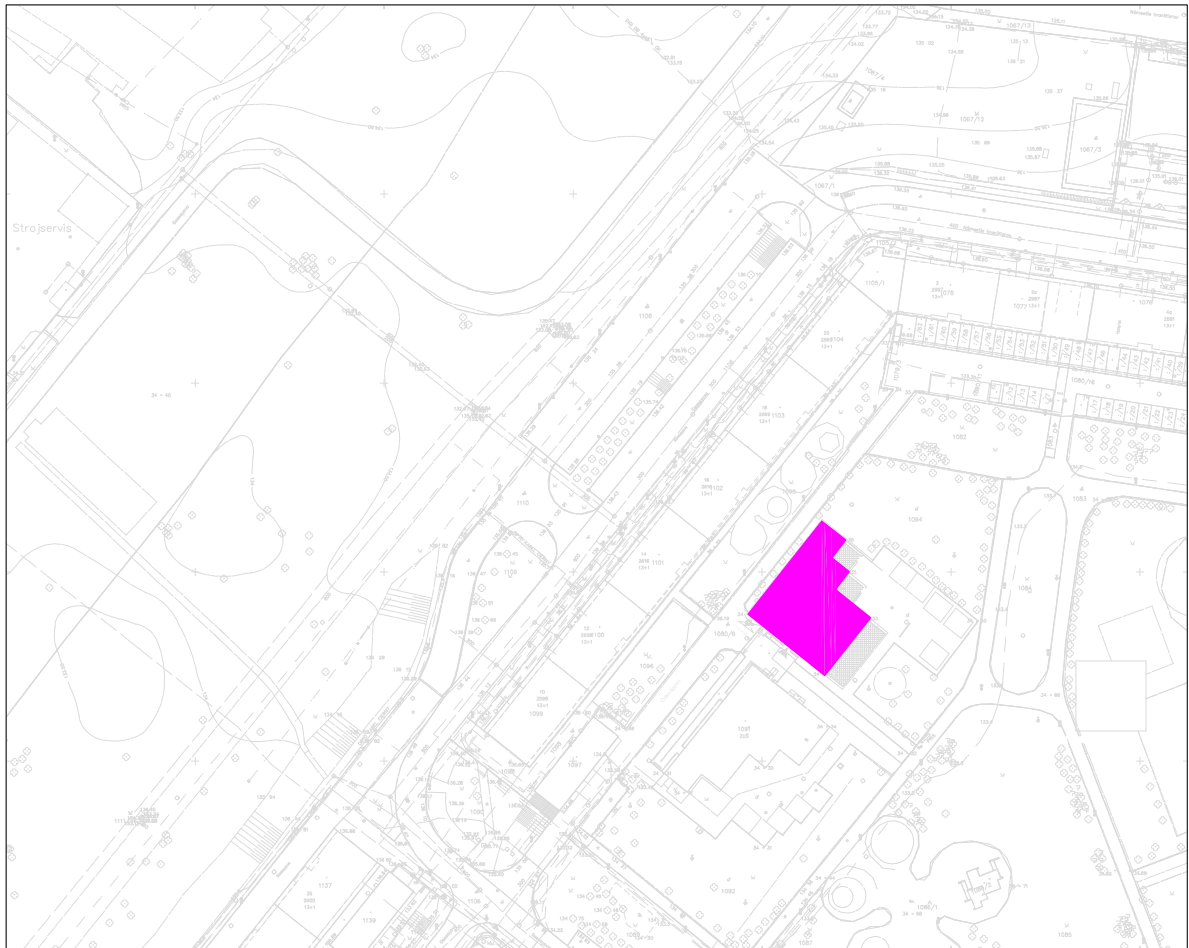

LEGENDA

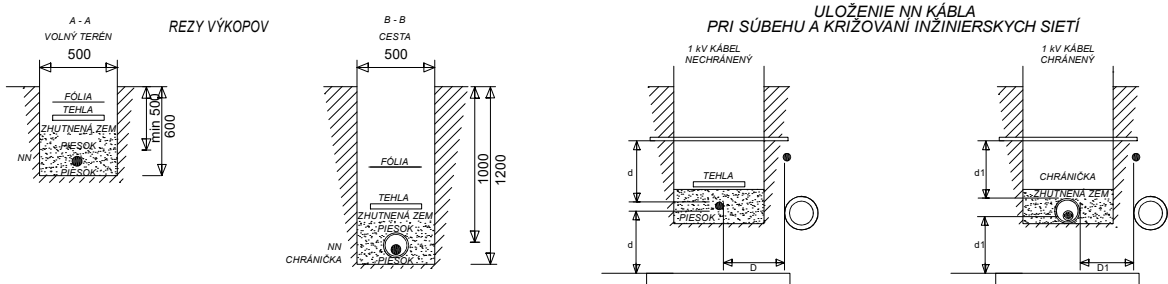

1 kV KÁBEL NAJMENŠIE DOVOLENÉ VZDIALENOSTI PRI STYKU S OSTAT. INŽ. SIETAMI /mm/			SILOVÉ KÁBLE			PLYNOVOD			OZNAM. KÁBEL	VODOVOD	STOKY	MELIORÁCIA KANÁL	MELIORÁCIA POTRUBIE	DREŇY
			1kV	22kV	35kV	NLT	STL	VTL						
SÚBEH	NECHRÁNENÝ / CHRÁNENÝ	D/D1	50	150	200	400	600	8000	300/100	400	500	2000/1000	2000/1000	500
KRÍŽOVANIE	NECHRÁNENÝ / CHRÁNENÝ	d/d1	50	150	200	100	100	500	300/100	400/200	300	1000	400	/400

NAVRHOVAL	ZOD.PROJEKTANT	VYPRACOVAL	KRESLIL	VED.PROJEKTU	DUEL -ELEKTROSYSTEM,s.r.o.	
Ing.Dulanský	Ing.Dulanský	Ing.Dulanský	Ing.Dulanský	Ing. Arch.		
KRAJ Bratislavský		OKRES Bratislava V		Košíal		
INVESTOR Hlavné mesto SR Bratislava, Primaciálne nám. 1, 814 99 Bratislava		ODBERATEL Hlavné mesto SR Bratislava, Primaciálne nám. 1, 814 99 Bratislava		FORMÁT 4A4		
NÁZOV Technické zhodnotenie budovy CVČ		Gessayova 6, Bratislava		DÁTUM 10/2025		
Bratislava – m. č. Petržalka, p. č. 1091, 1093		ZAK.Č. 2025-015-32		STUPEŇ SP+RP		
Časť Situácia		MIERKA 1:100		Č.VÝKRESU LIST		
PREDMET VÝKRESU SO 05 Distribučné rozvody NN – prekládka a dopl. skrine SR č.0285-008		E01_rev.1		1		