

SO 01 HLAVNÝ OBJEKT
CVČ GESSAYOVA 6


SO 07 PRÍPOJKA NN
PRE SLUŽOBNÝ BYT
CVČ GESSAYOVA 6

SO 06 PRÍPOJKA NN
PRE SO 01 HL. OBJEKT
CVČ GESSAYOVA 6

RE

RE2

RE1

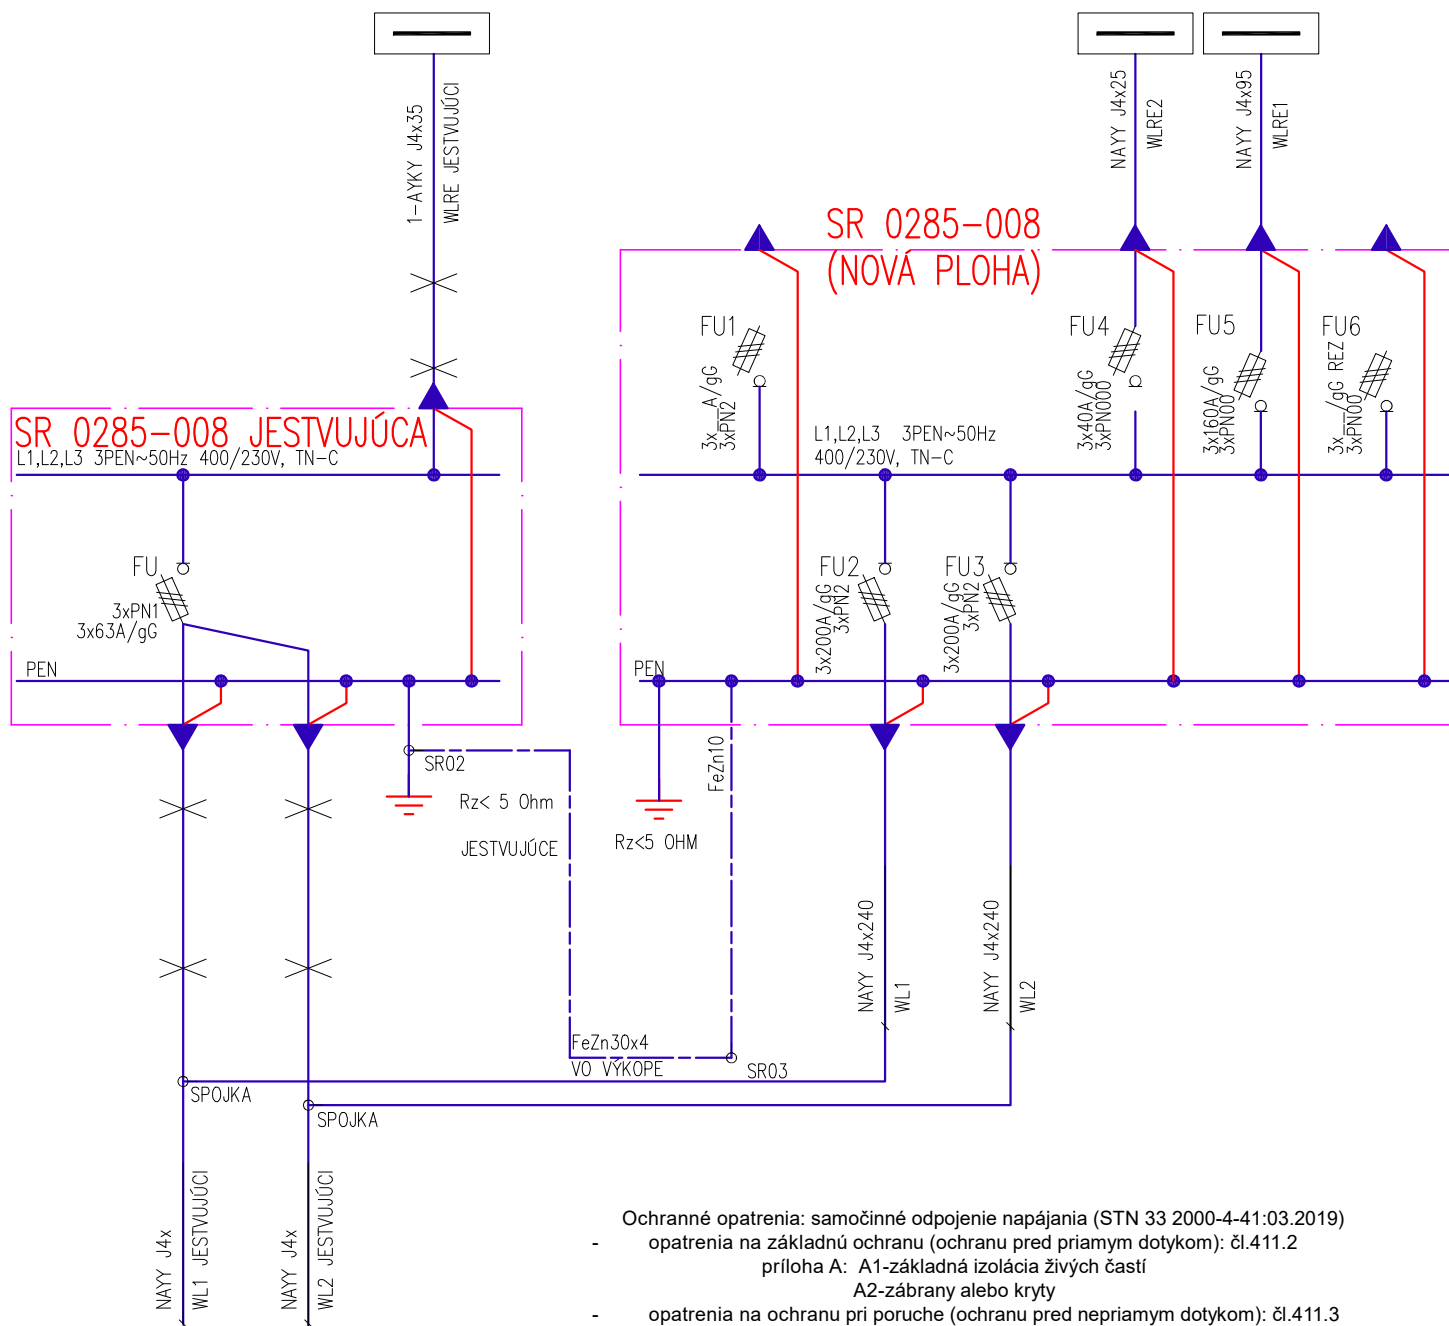

- Ochranné opatrenia: samočinné odpojenie napájania (STN 33 2000-4-41:03.2019)
- opatrenia na základnú ochranu (ochranu pred priamym dotykom): čl.411.2
príloha A: A1-základná izolácia živých častí
A2-zábrany alebo kryty
 - opatrenia na ochranu pri poruche (ochranu pred nepriamym dotykom): čl.411.3
 - ochranné uzemnenie a ochranné pospájanie- čl. 411.3.1
 - samočinné odpojenie pri poruche - čl. 411.3.2
- doplňková ochrana - čl. 415
- doplňkové ochranné pospájanie- čl. 415.2

NAVRHOVAL	ZOD.PROJEKTANT	VYPRACOVAL	KRESLIL	VED.PROJEKTU	DUEL -ELEKTROSYSTÉM,s.r.o.	
Ing.Dulanský	Ing.Dulanský	Ing.Dulanský	Ing.Dulanský	Ing. Arch.		
				Košťal		
KRAJ Bratislavský			OKRES Bratislava V			
INVESTOR Hlavné mesto SR Bratislava, Primaciálne nám. 1, 814 99 Bratislava					FORMÁT	1A4
ODBERATEL Hlavné mesto SR Bratislava, Primaciálne nám. 1, 814 99 Bratislava					DÁTUM	10/2025
NÁZOV Technické zhodnotenie budovy CVČ Gessayova 6, Bratislava Bratislava – m. č. Petržalka, p. č. 1091, 1093					STUPEŇ	SP+RP
					ZAK.Č.	2025-015-32
ČASŤ Schéma NN					MIERKA	-
					Č.VÝKRESU	LIST
PREDMET VÝKRESU SO 05 Distribučné rozvody NN – prekládka a dopl. skrine SR č.0285-008					E02_rev.1	1