
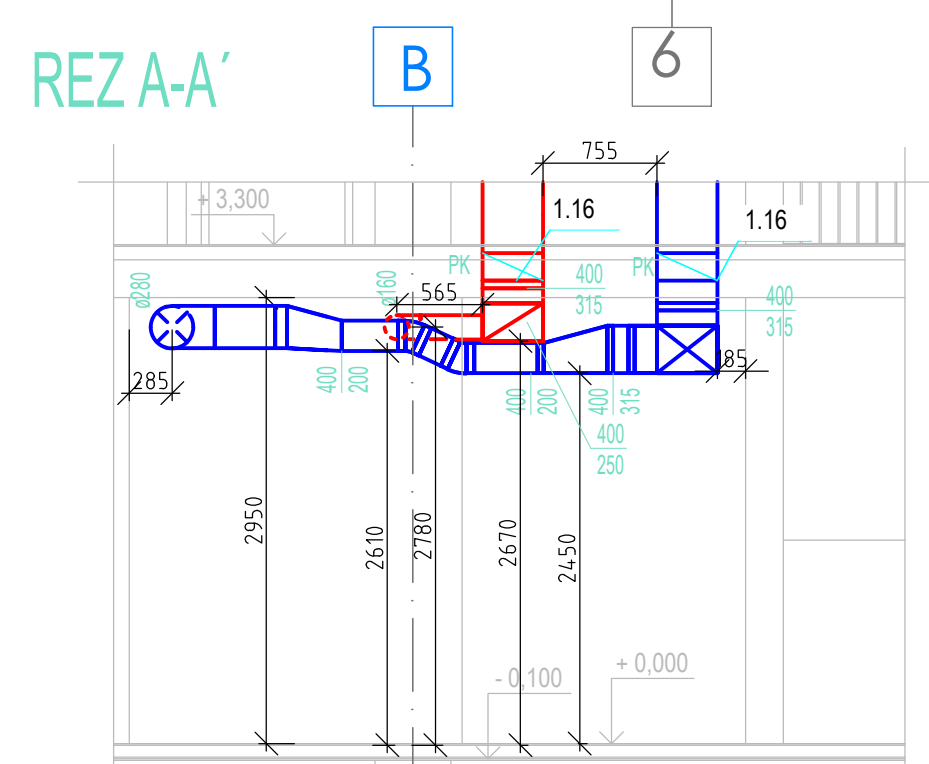


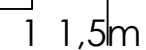

	EXPEDÍCIA	04.2025
	ZMENA STAVBY PRED DOKONČENÍM	
Názov a miesto stavby : Technické zhodnotenie budovy CVČ, Gessayova ulica 6, Bratislava - MČ Petržalka		
parcela č. : 1091, 1093, k.ú. - Petržalka		
pôvodný autor : KOVOPROJEKTA Bratislava	autor úprav : ing. arch. J. Košťál	
investor : Hlavné mesto SR Bratislava Primátorské námestie 1 814 99 Bratislava IČO : 00 603 481 DIČ : 2002072596 IČ DPH : SK 2002072596	generálny projektant : ARCHIX, s.r.o. Duklianskych hrdinov 651/47 901 01 Malacký IČO : 51 034 863 IČ DPH : SK 2120596874	projektant odbernej časti : ARCHIX, s.r.o. Duklianskych hrdinov 651/47 901 01 Malacký IČO : 51 034 863 IČ DPH : SK 2120596874
hlavný projektant : ing. arch. J. Košťál	zodpovedný projektant : ing. arch. J. Košťál	
názov výkresu : pôdorys prízemnia - 01. NP nový stav		stupeň : DSP-PR dátum : 04 / 2025 formát : 15 x A4 mierka : 1:50
stavbný objekt : SO 01	projekt pre stavebné povolenie v podrobnosti pre realizáciu stavby profesia : architektonicko-stavebné riešenie	vypracoval : ing. Erik Štefka
		číslo výkresu : 02