


PROFESIA:	MERANIE A REGULÁCIA	
NÁZOV PROJEKTU:	Technické zhodnotenie budovy CVČ, Gessayova ulica 6, Bratislava - MČ Petržalka	
STUPEŇ PD:	Projekt pre stavebné povolenie v podrobnosti pre realizáciu stavby	
ZODPOVEDNÝ PROJEKTANT:	Ing.arch. Jozef Košťál	
HLAVNÝ PROJEKTANT:	Ing. Július Litavský	
VYPRACOVAL:	Ing. Július Litavský	
MIESTO STAVBY:	parcela č.: 1091, 1093, katastrálne územie: Petržalka	
INVESTOR:	Hlavné mesto SR Bratislava, Primaciálne námestie 1, 814 99 Bratislava IČO : 00 603 481, DIČ : 2020372596, IČ DPH : SK 2020372596	
NÁZOV VÝKRESU:	ROZVÁDZAČ DT1	
ČÍSLO VÝKRESU:	MAR04	

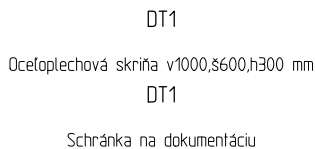

1 "HLAVNÝ VYPÍNAČ"
2 "ROZVÁDZAČ ZAPNUTÝ"
3 "ROZVÁDZAČ VYPNUTÝ"
91 "MAR VYP-ZAP"
92 "POTVRDENIE PORUCHY/RESET"
93 "SUMÁRNA PORUCHA"

KRYTIE ROZVÁDZAČA
PRI ZATV. DVERÁCH : IP54
PRI OTV. DVERÁCH : IP20
TYP : NÁSTENNÝ, SO ZÁMKOM
PRÍVOD, VÝVODY : ZHORA
SVORKOVNICA : DORE
FARBA : RAL 7035, HRUBÁ ŠTRUKTÚRA

3 N PE~50Hz, 400V, TN-S
1 N PE~50Hz, 230V, TN-S

- OCHRANA IZOLOVANÍM ŽIVÝCH ČASTÍ - čl.4.12.1
- OCHRANA ZÁBRANAMI ALEBO KRYTMI - čl.4.12.2

- SAMOČINNÝM ODPOJENÍM NAPÁJANIA - čl.411.1
- POSPÁJANÍM - čl.413.12.1
- DOPLNKOVOU OCHRANOU PRÚDOVÝM CHRÁNIČOM

2-24V~ 50Hz

- MALÝM NAPÄTÍM PELV - čl.414

OCHRANNÉ ODDELENIE MEDZI OBVODMI PELV A OSTATNÝMI OBVODMI MUSÍ
SPŔŔAŤ POŤIADAVKY STN 33 2000-4-41 (03/2019), STN EN 61140 (06/2018) !

1. Označenie ovládačov a signálok osadiť na vnútornú stranu čelného panelu !
2. Svorky pod cudzím napätím VYZNAČIŤ!
3. Časť MaR priestorovo oddeliť !
4. Priestorová rezervu v rozvážkách min. 20% !
5. Predpísané rezervy neprekročiť !


Všetky istiace prvky
so skrat. odolnosťou min. 10kA.

Akcia: Technické zhodnotenie budovy CVČ,
Gessayova ulica 6, Bratislava - MČ Petržalka

Hlavné mesto SR Bratislava, Primaciálne námestie 1, 814 99 Bratislava

Názov: Rozvádzač DT1

Dátum: 02/2025	Zmena:	Súbor:
Projektant: JL	Rozvádzač: DT1	Strana: 2

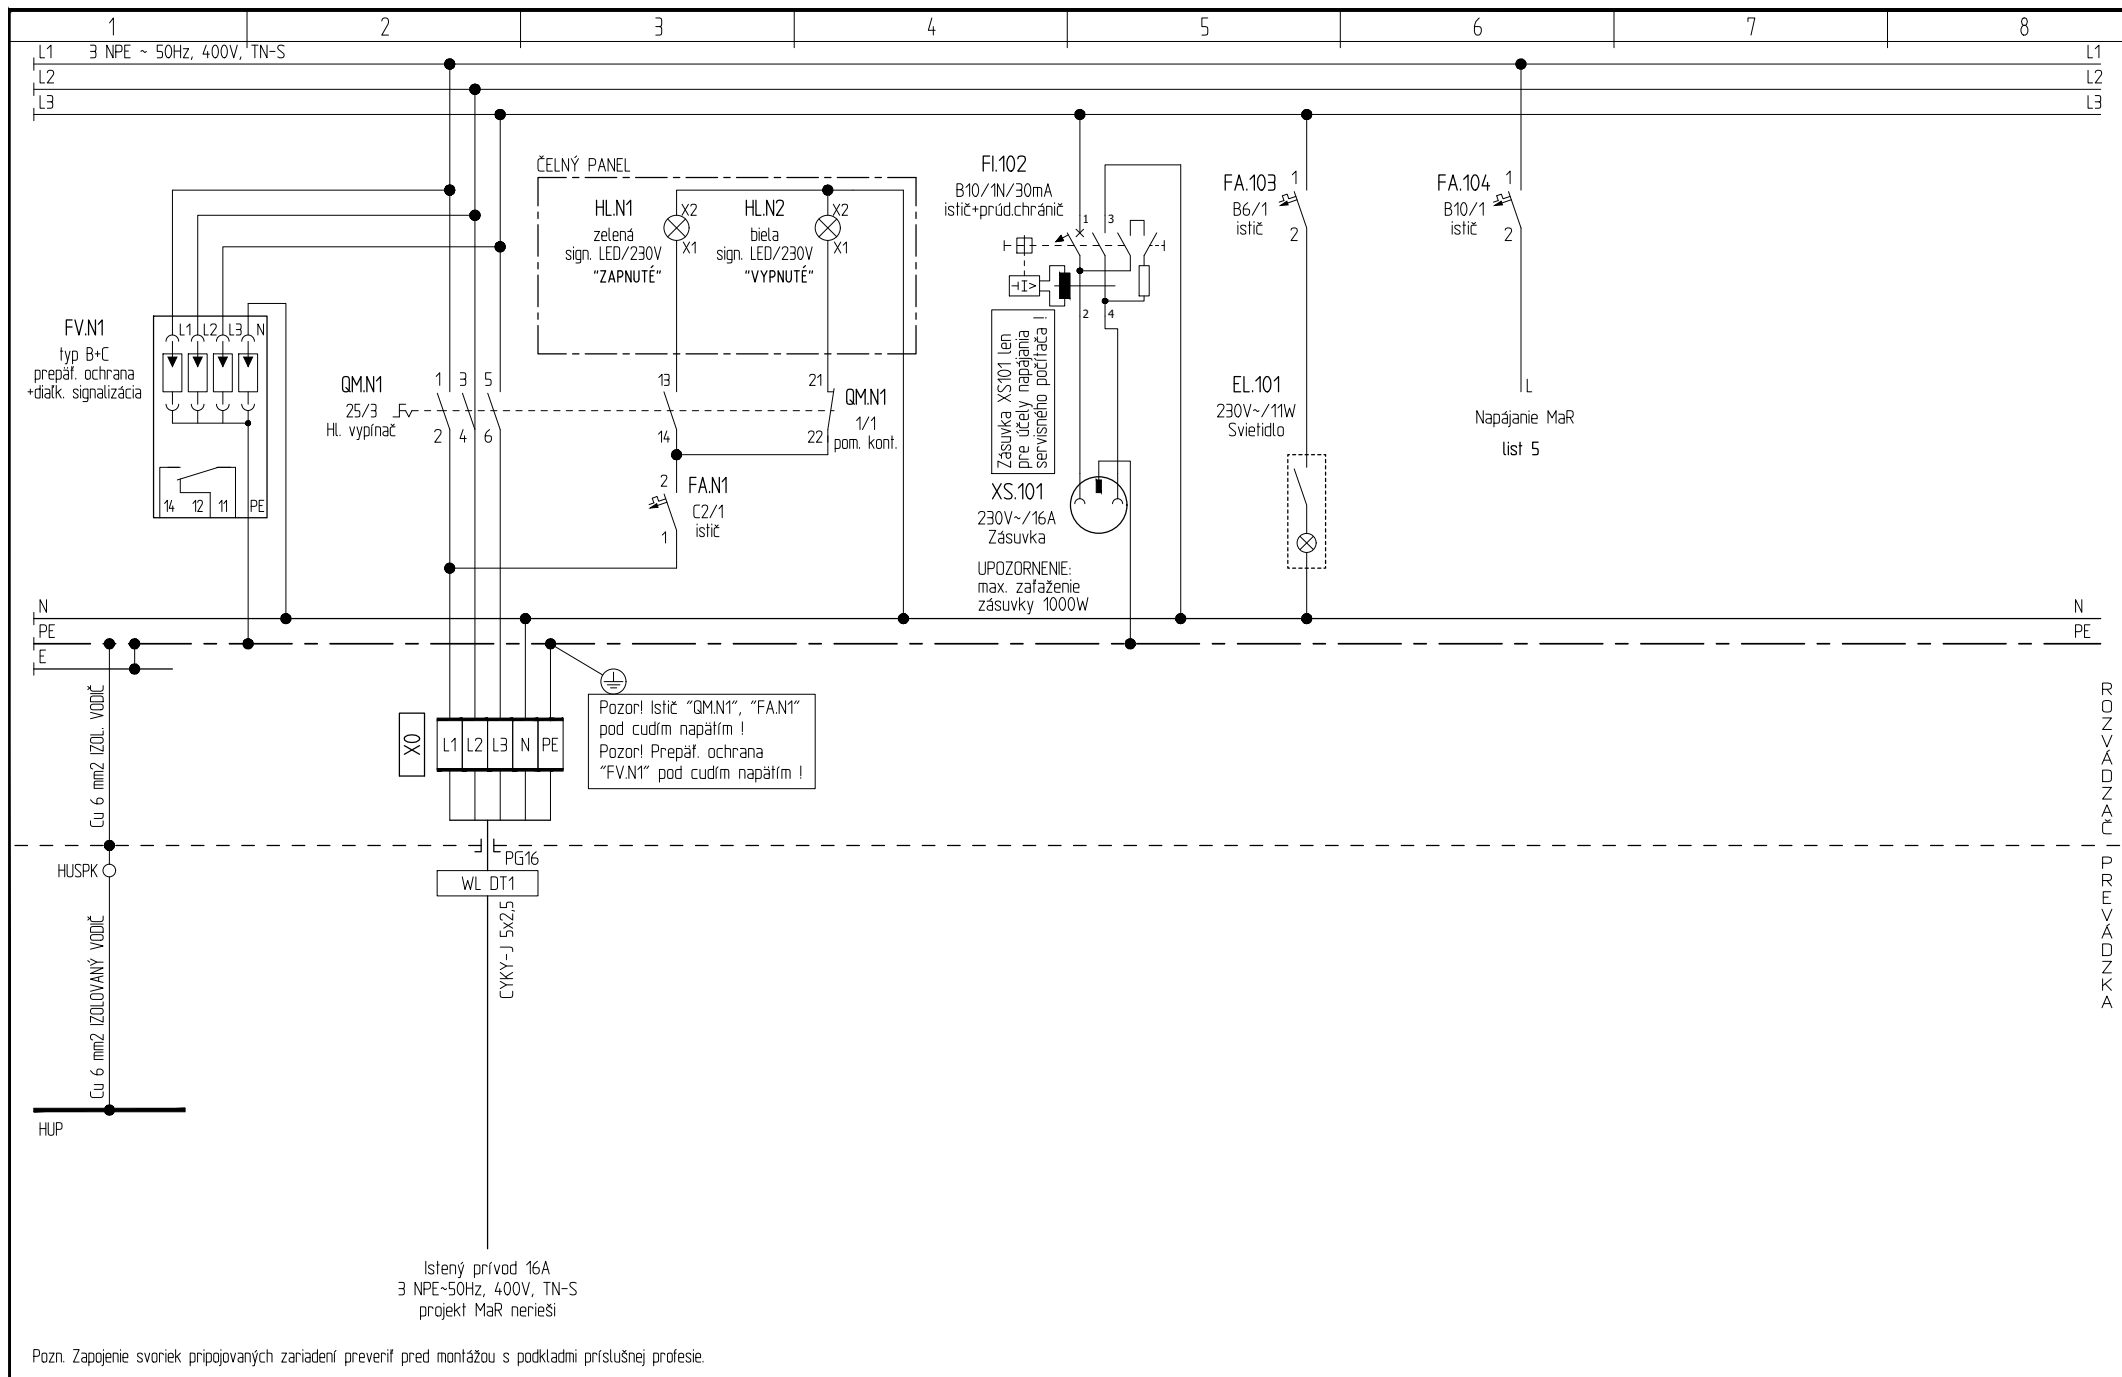


Pozn. Zapojenie svoriek pripojovaných zariadení preveriť pred montážou s podkladmi príslušnej profesie.

Akcia: Technické zhodnotenie budovy CVČ,
Gessayova ulica 6, Bratislava - MČ Petržalka
Hlavné mesto SR Bratislava, Primaciálne námestie 1, 814 99 Bratislava

Názov:
Rozvádzač DT1

Dátum: 02/2025	Zmena:	Súbor:
Projektant: JL	Rozvádzač: DT1	Strana: 3

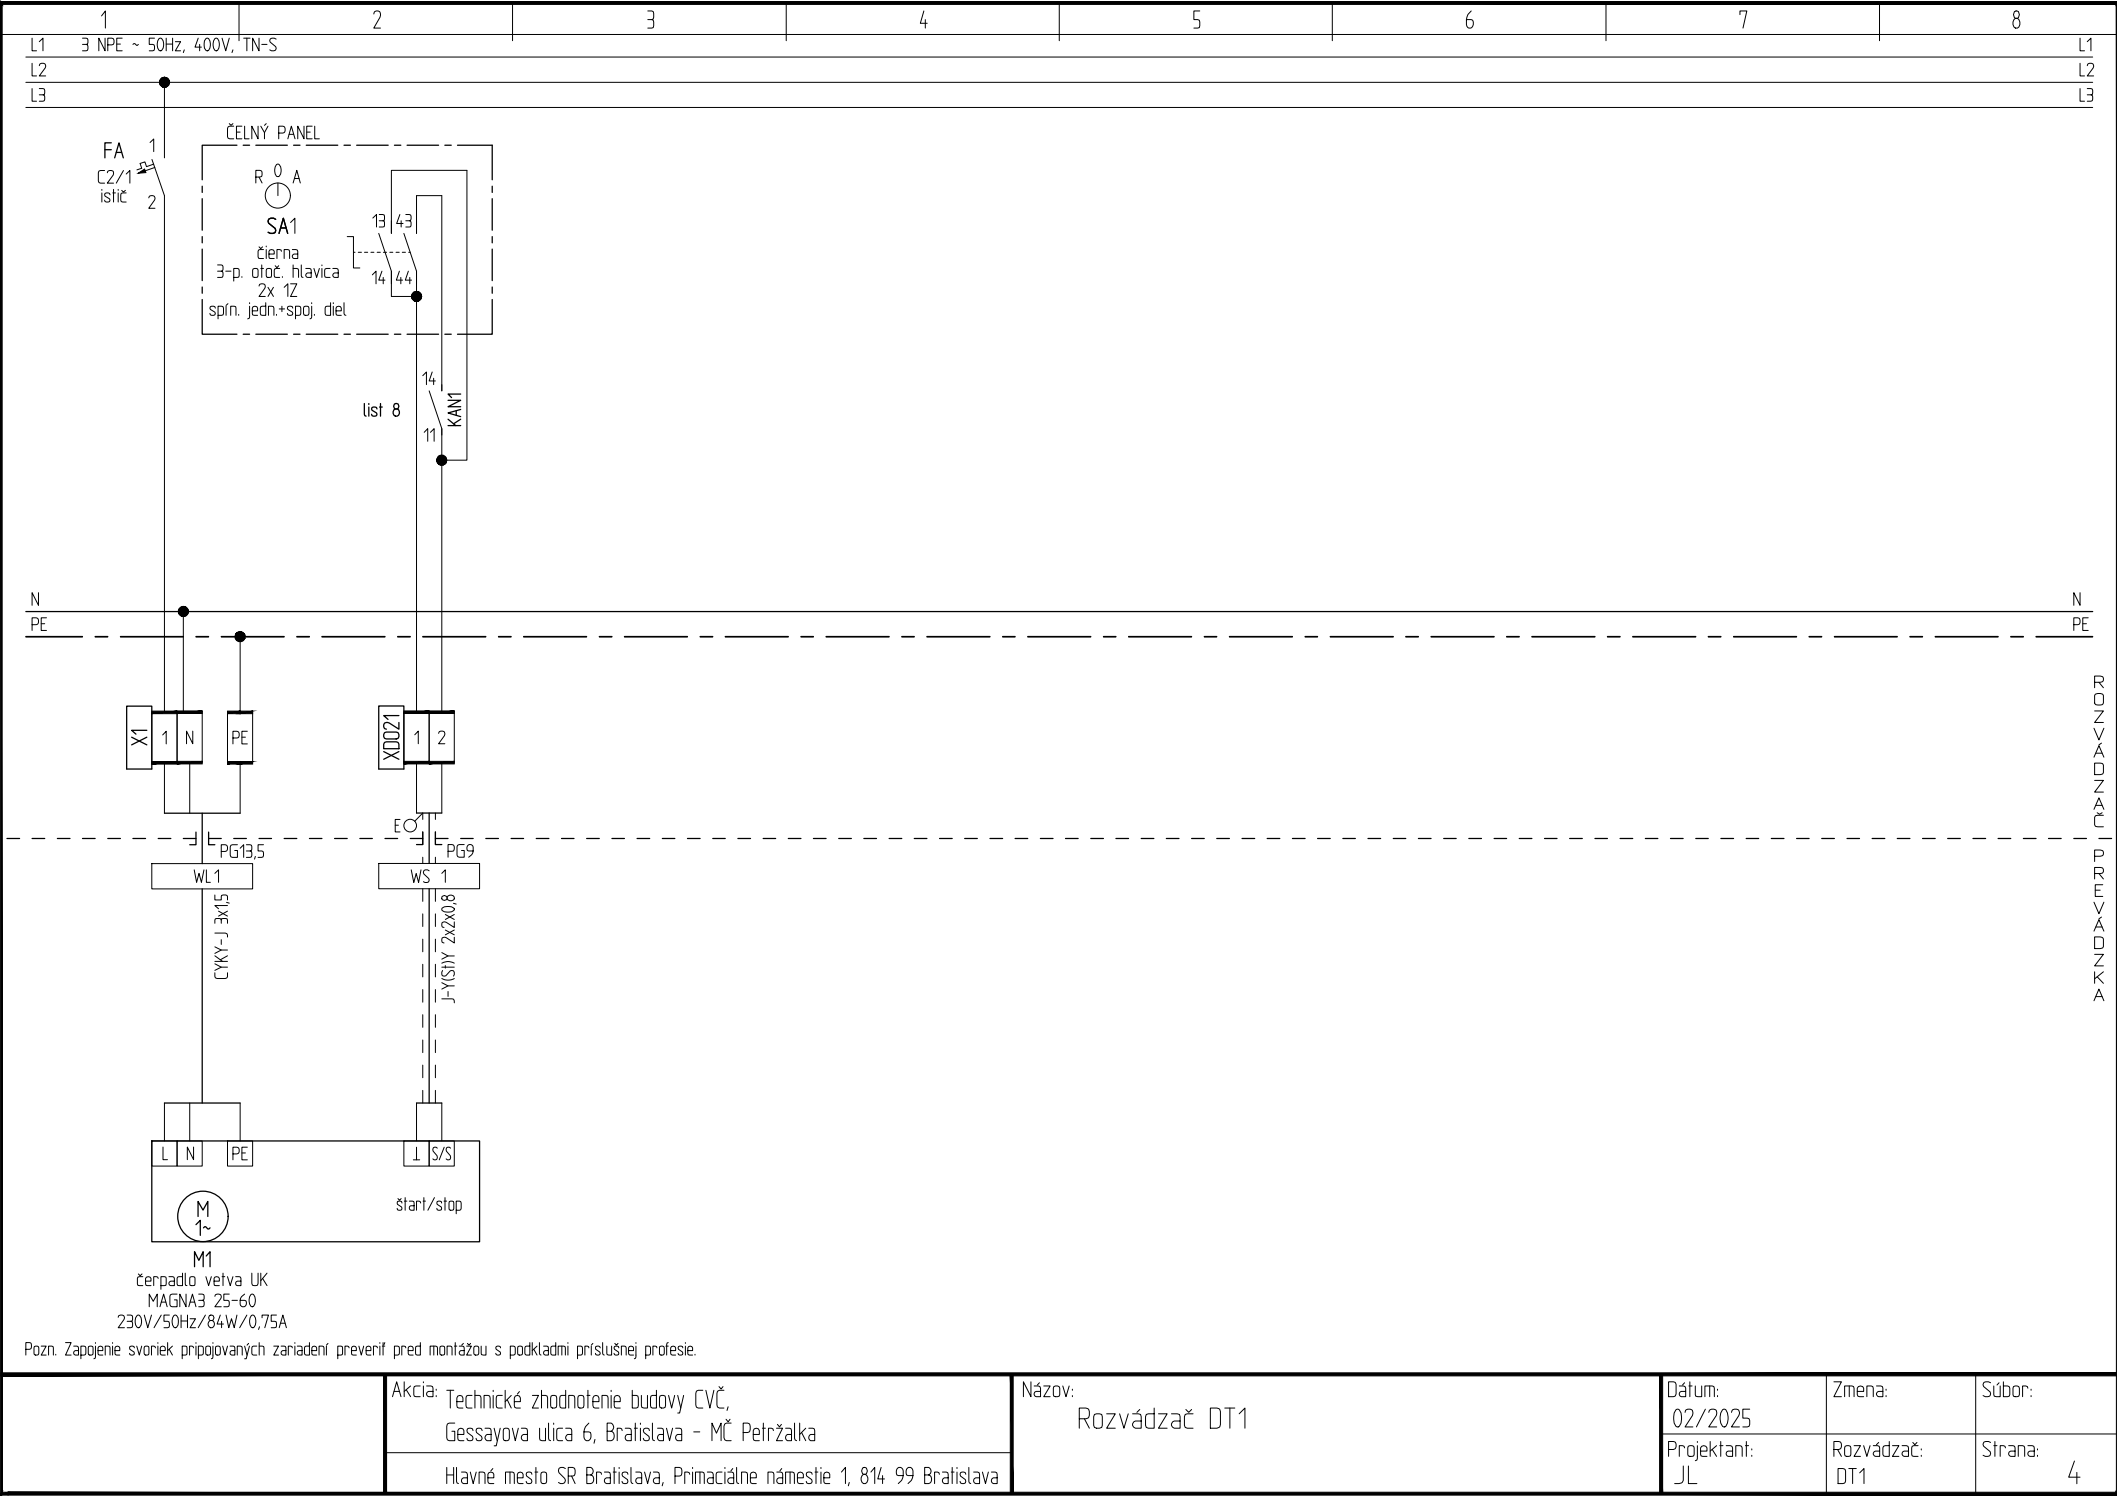

Akcia: Technické zhodnotenie budovy CVC,
Gessayova ulica 6, Bratislava - MČ Petržalka

Hlavné mesto SR Bratislava, Primaciálne námestie 1, 814 99 Bratislava

Názov:

Rozvádzač DT1

Dátum:
02/2025


Projektant:
JL

Zmena:

Rozvádzač:
DT1


Súbor:


Strana:
4

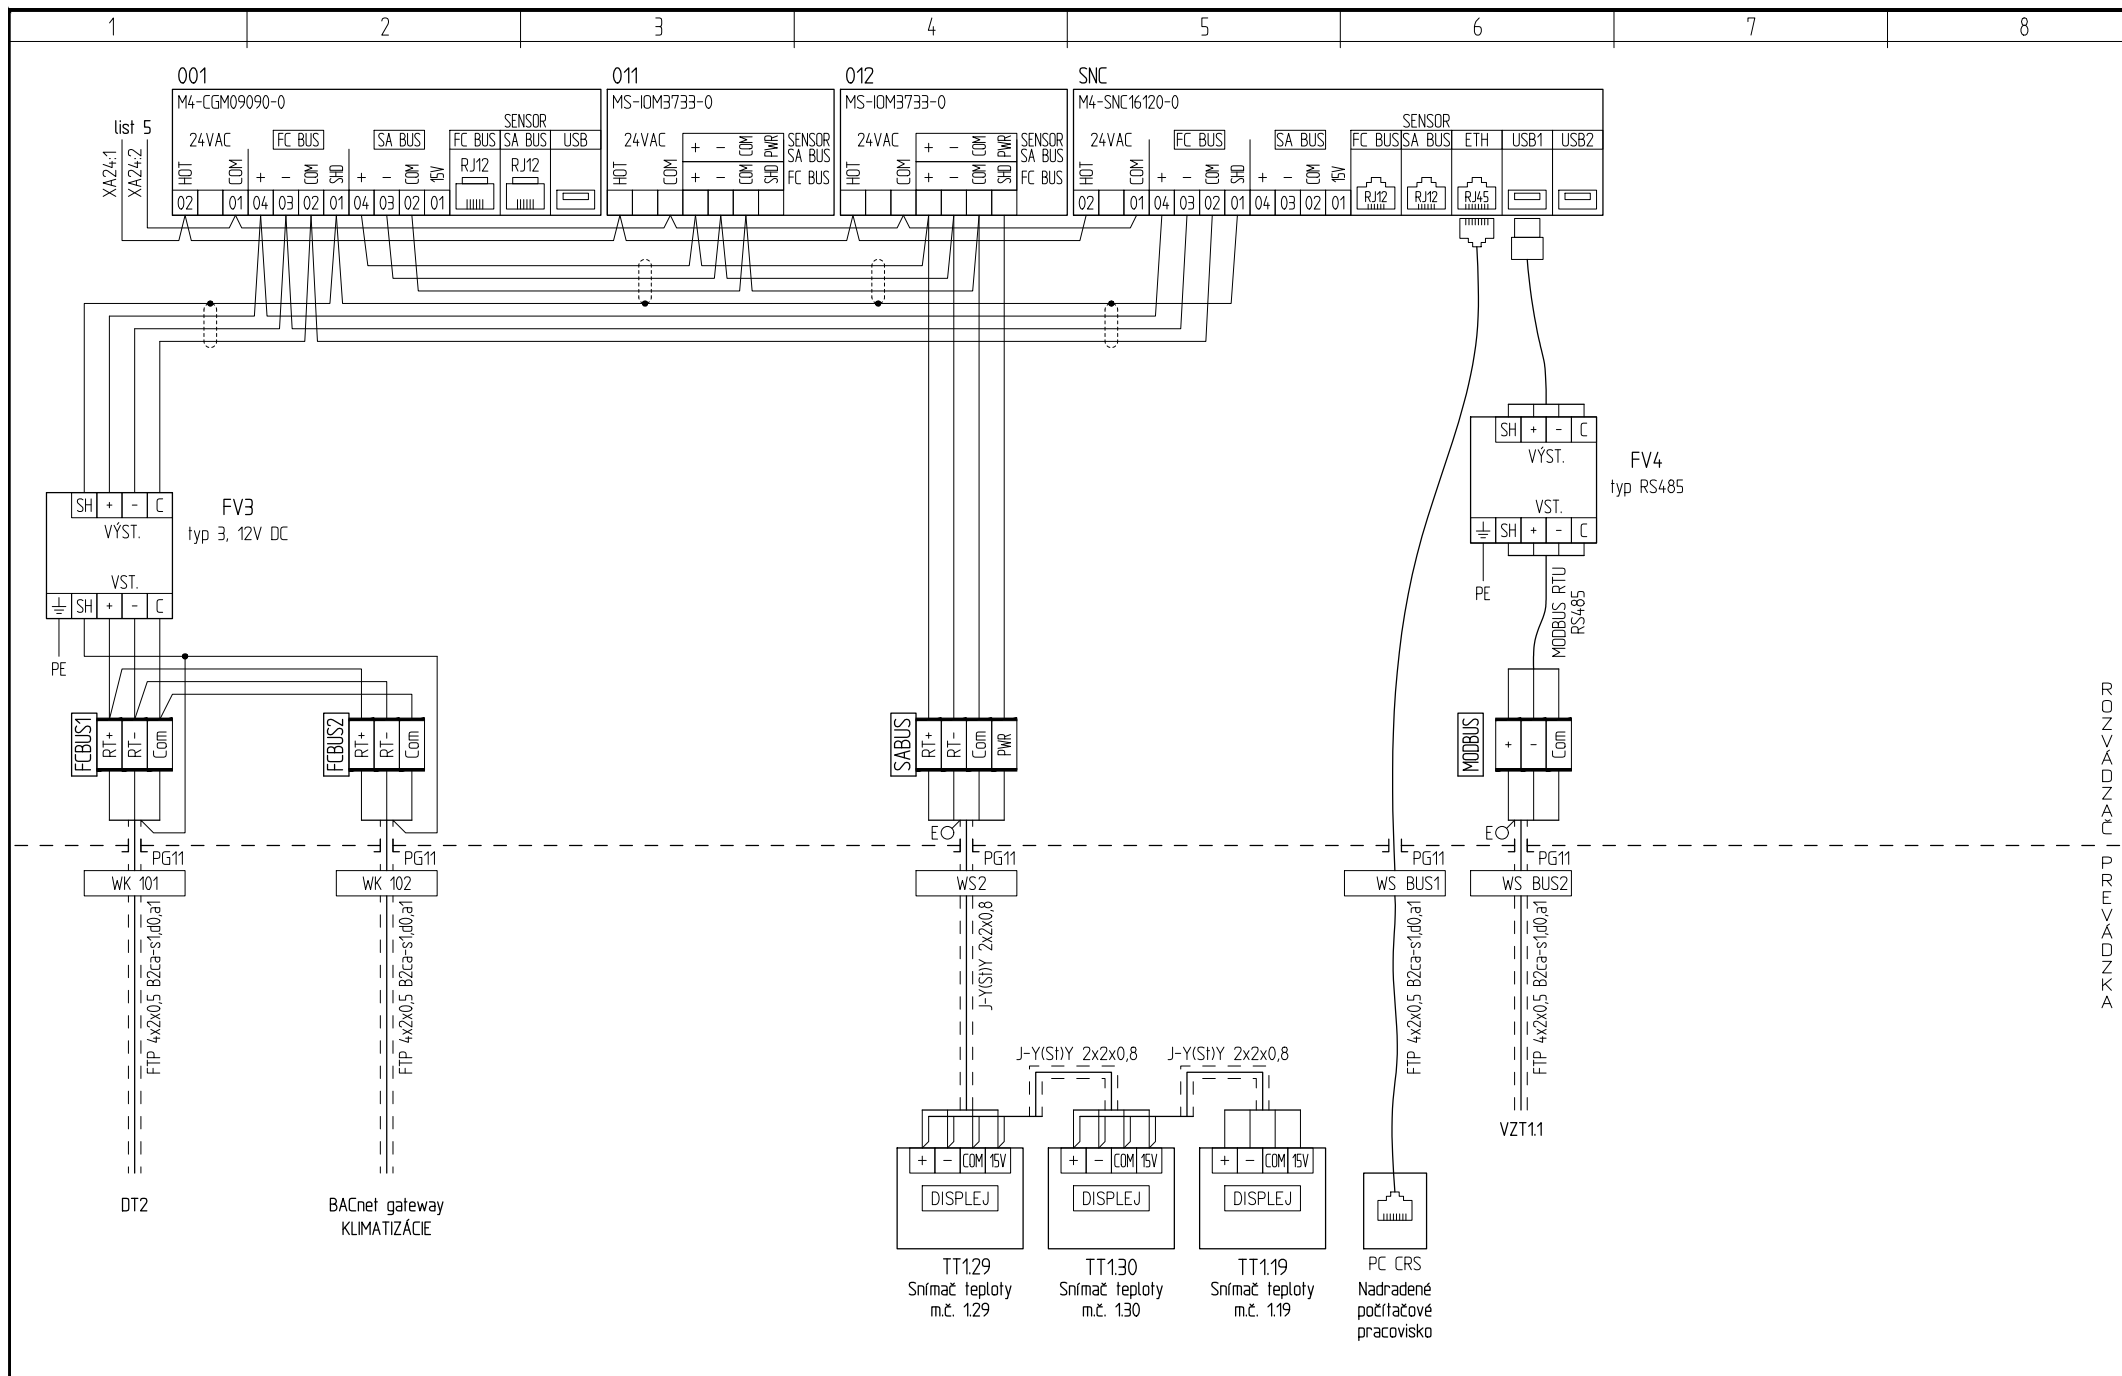

ROZVÁDZAČ
PREVÁDŽKA

	Akcia: Technické zhodnotenie budovy CVC, Gessayova ulica 6, Bratislava - MČ Petržalka Hlavné mesto SR Bratislava, Primaciálne námestie 1, 814 99 Bratislava	Náзов: Rozvádzač DT1	Dátum: 02/2025 Projektant: JL	Zmena: Rozvádzač: DT1	Súbor: Strana: 6
--	---	----------------------	--	-----------------------------	------------------------

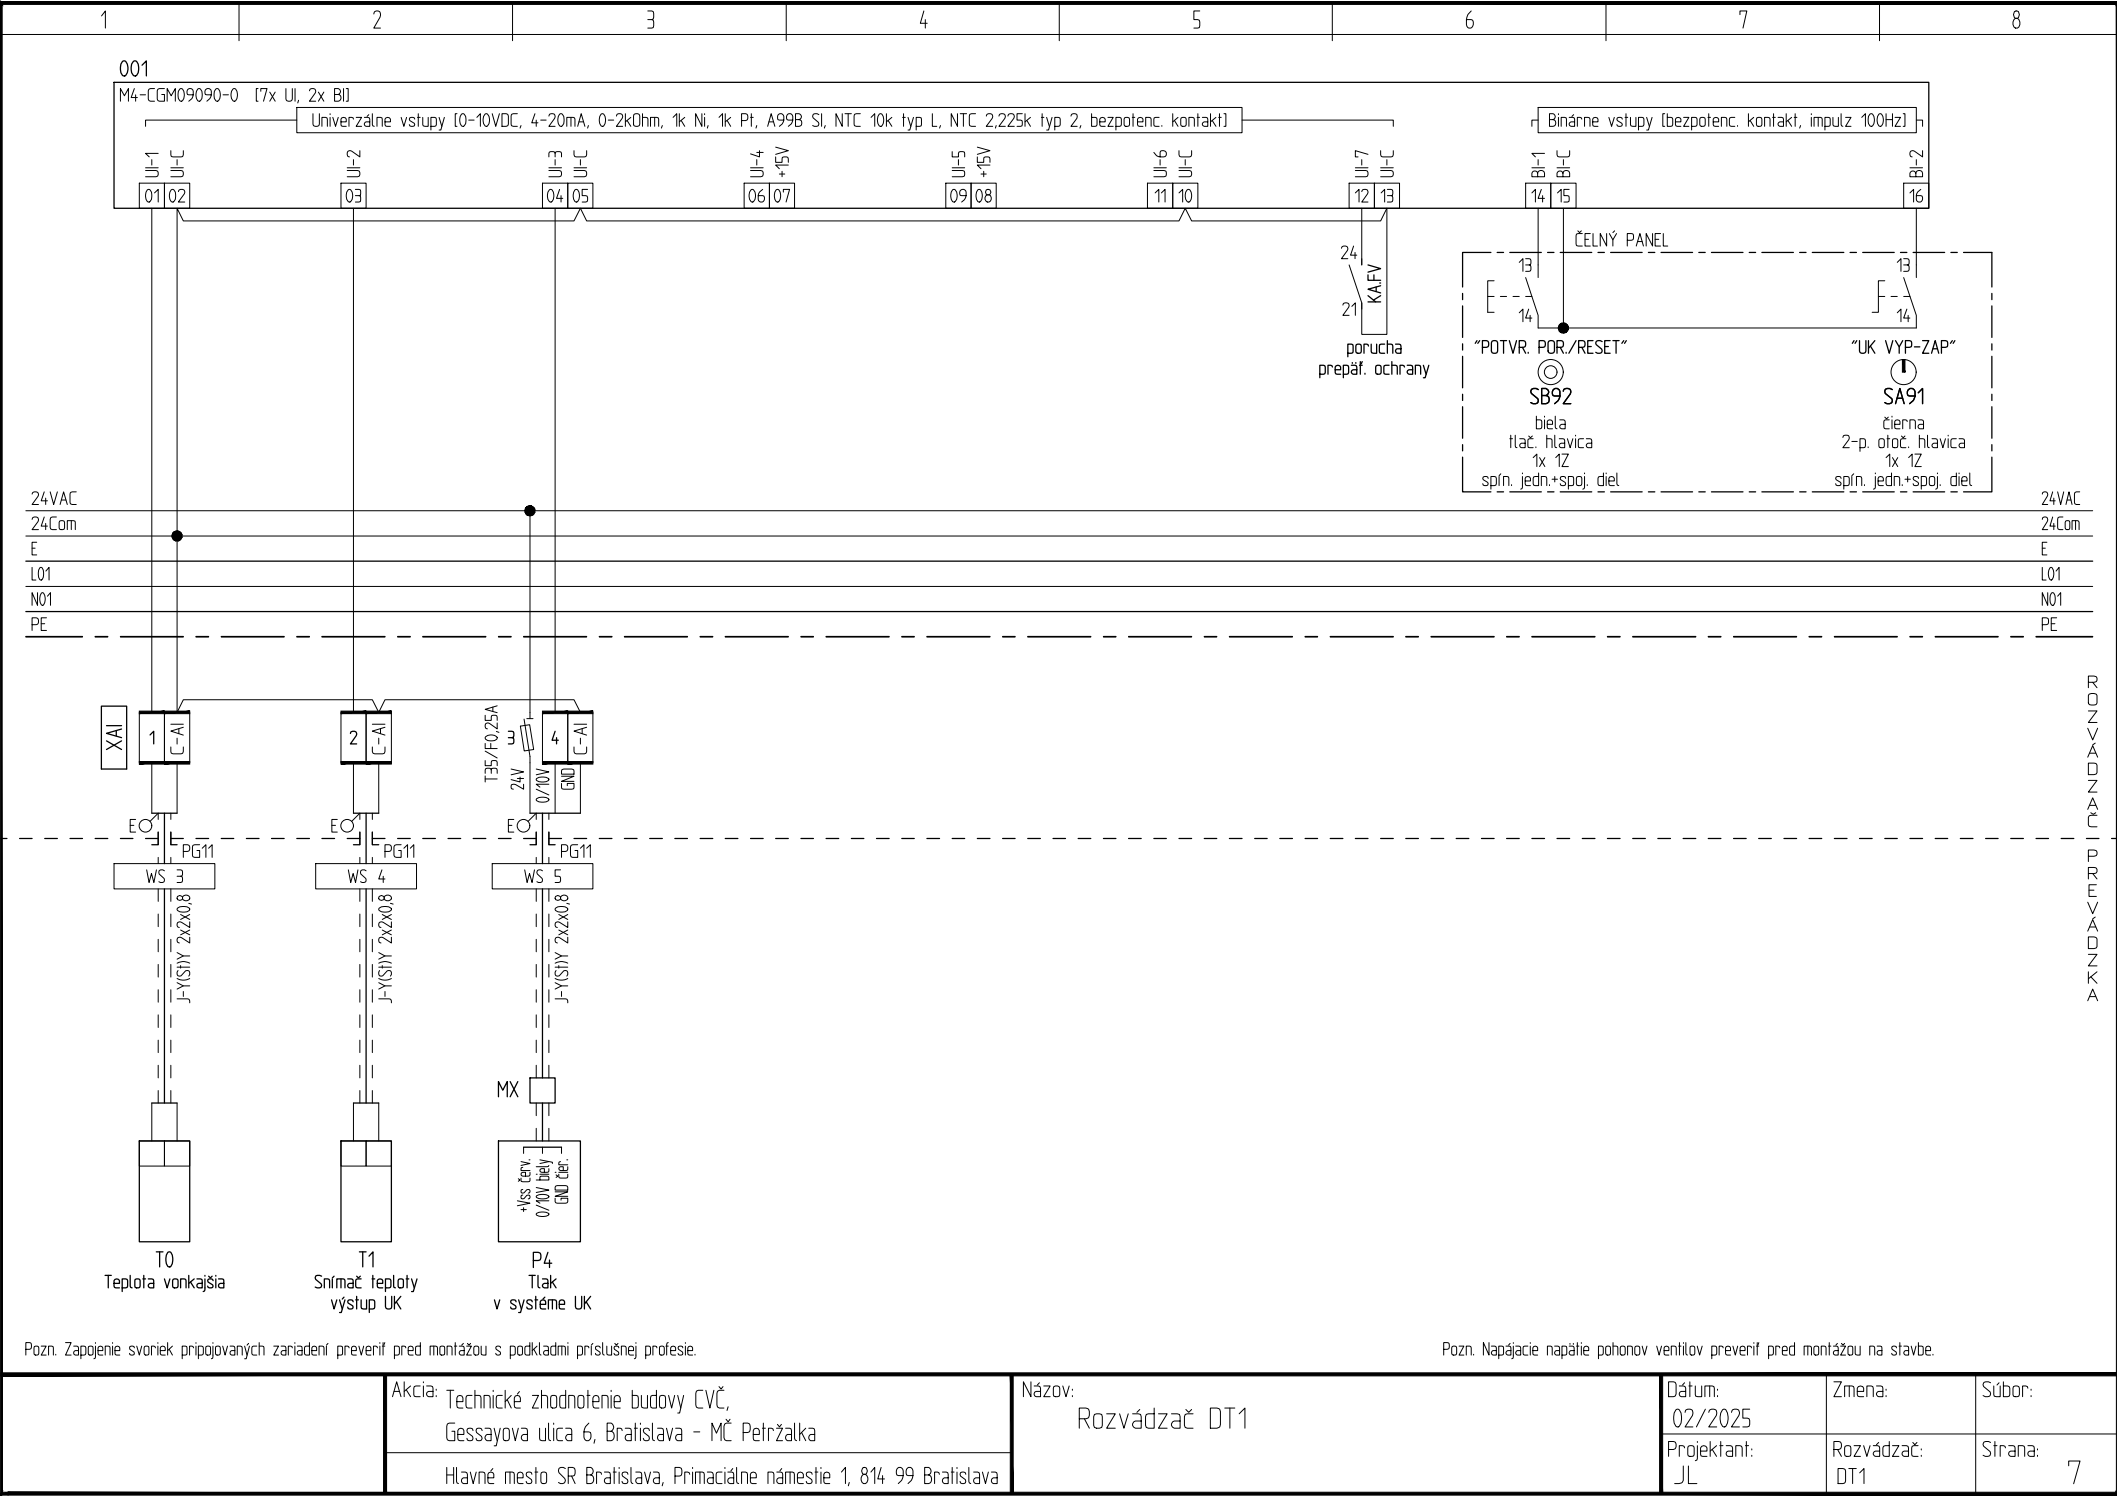

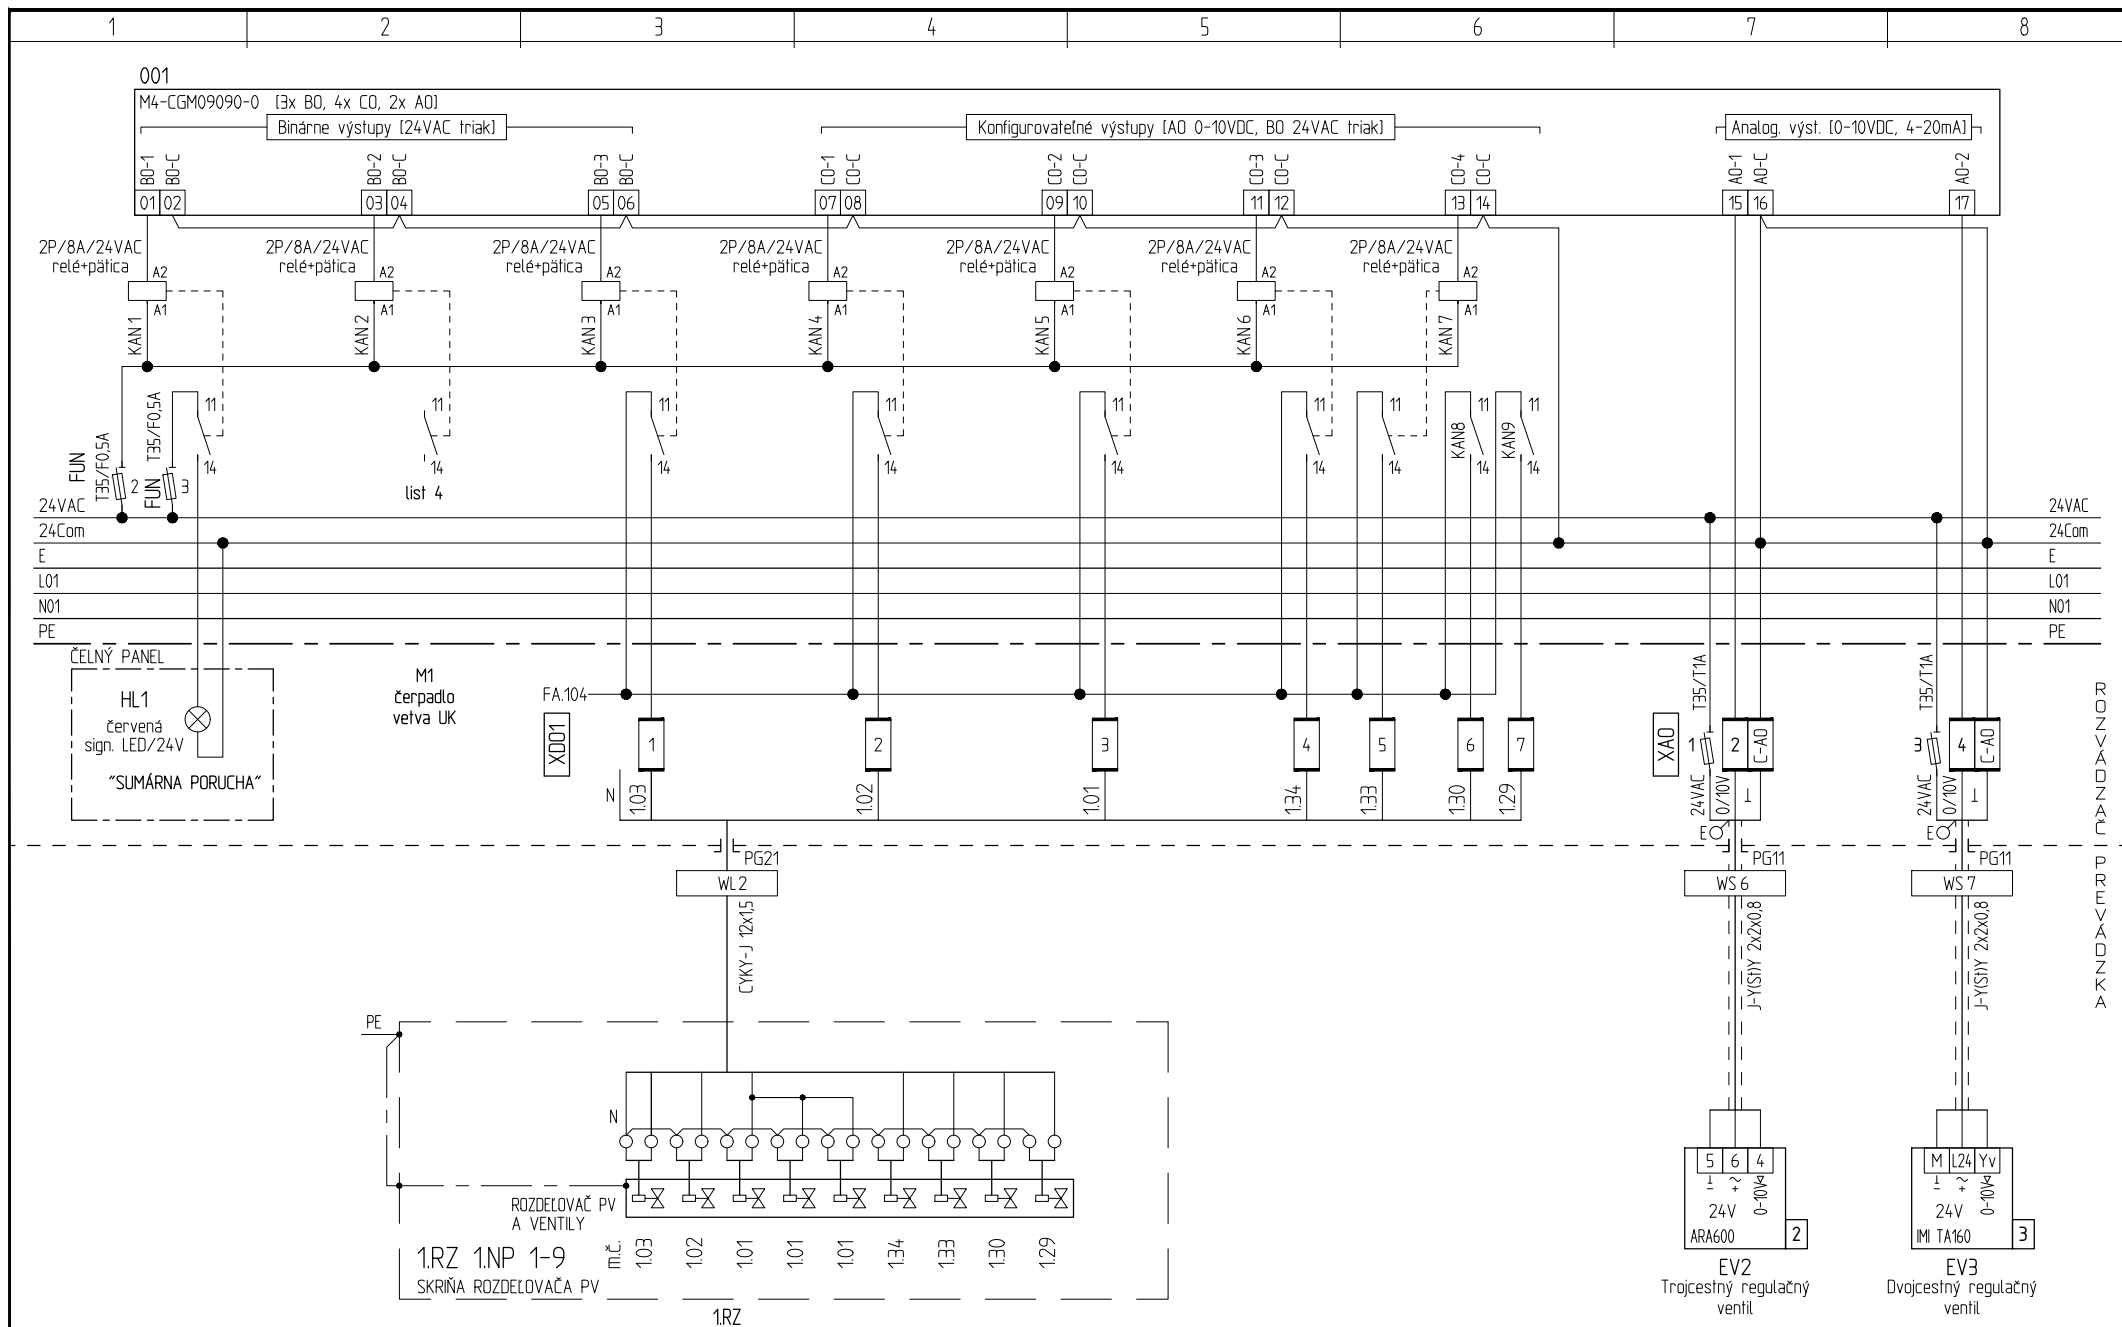


Pozn. Zapojenie svoriek pripojovaných zariadení preveriť pred montážou s podkladmi príslušnej profesie.

Akcia: Technické zhodnotenie budovy CVC,
Gessayova ulica 6, Bratislava - MČ Petržalka
Hlavné mesto SR Bratislava, Primaciálne námestie 1, 814 99 Bratislava

Názov:
Rozvádzač DT1
Schéma riadenia okruhov podl. vykurovania

Dátum: 02/2025	Zmena:	Súbor:
Projektant: JL	Rozvádzač: DT1	Strana: 8

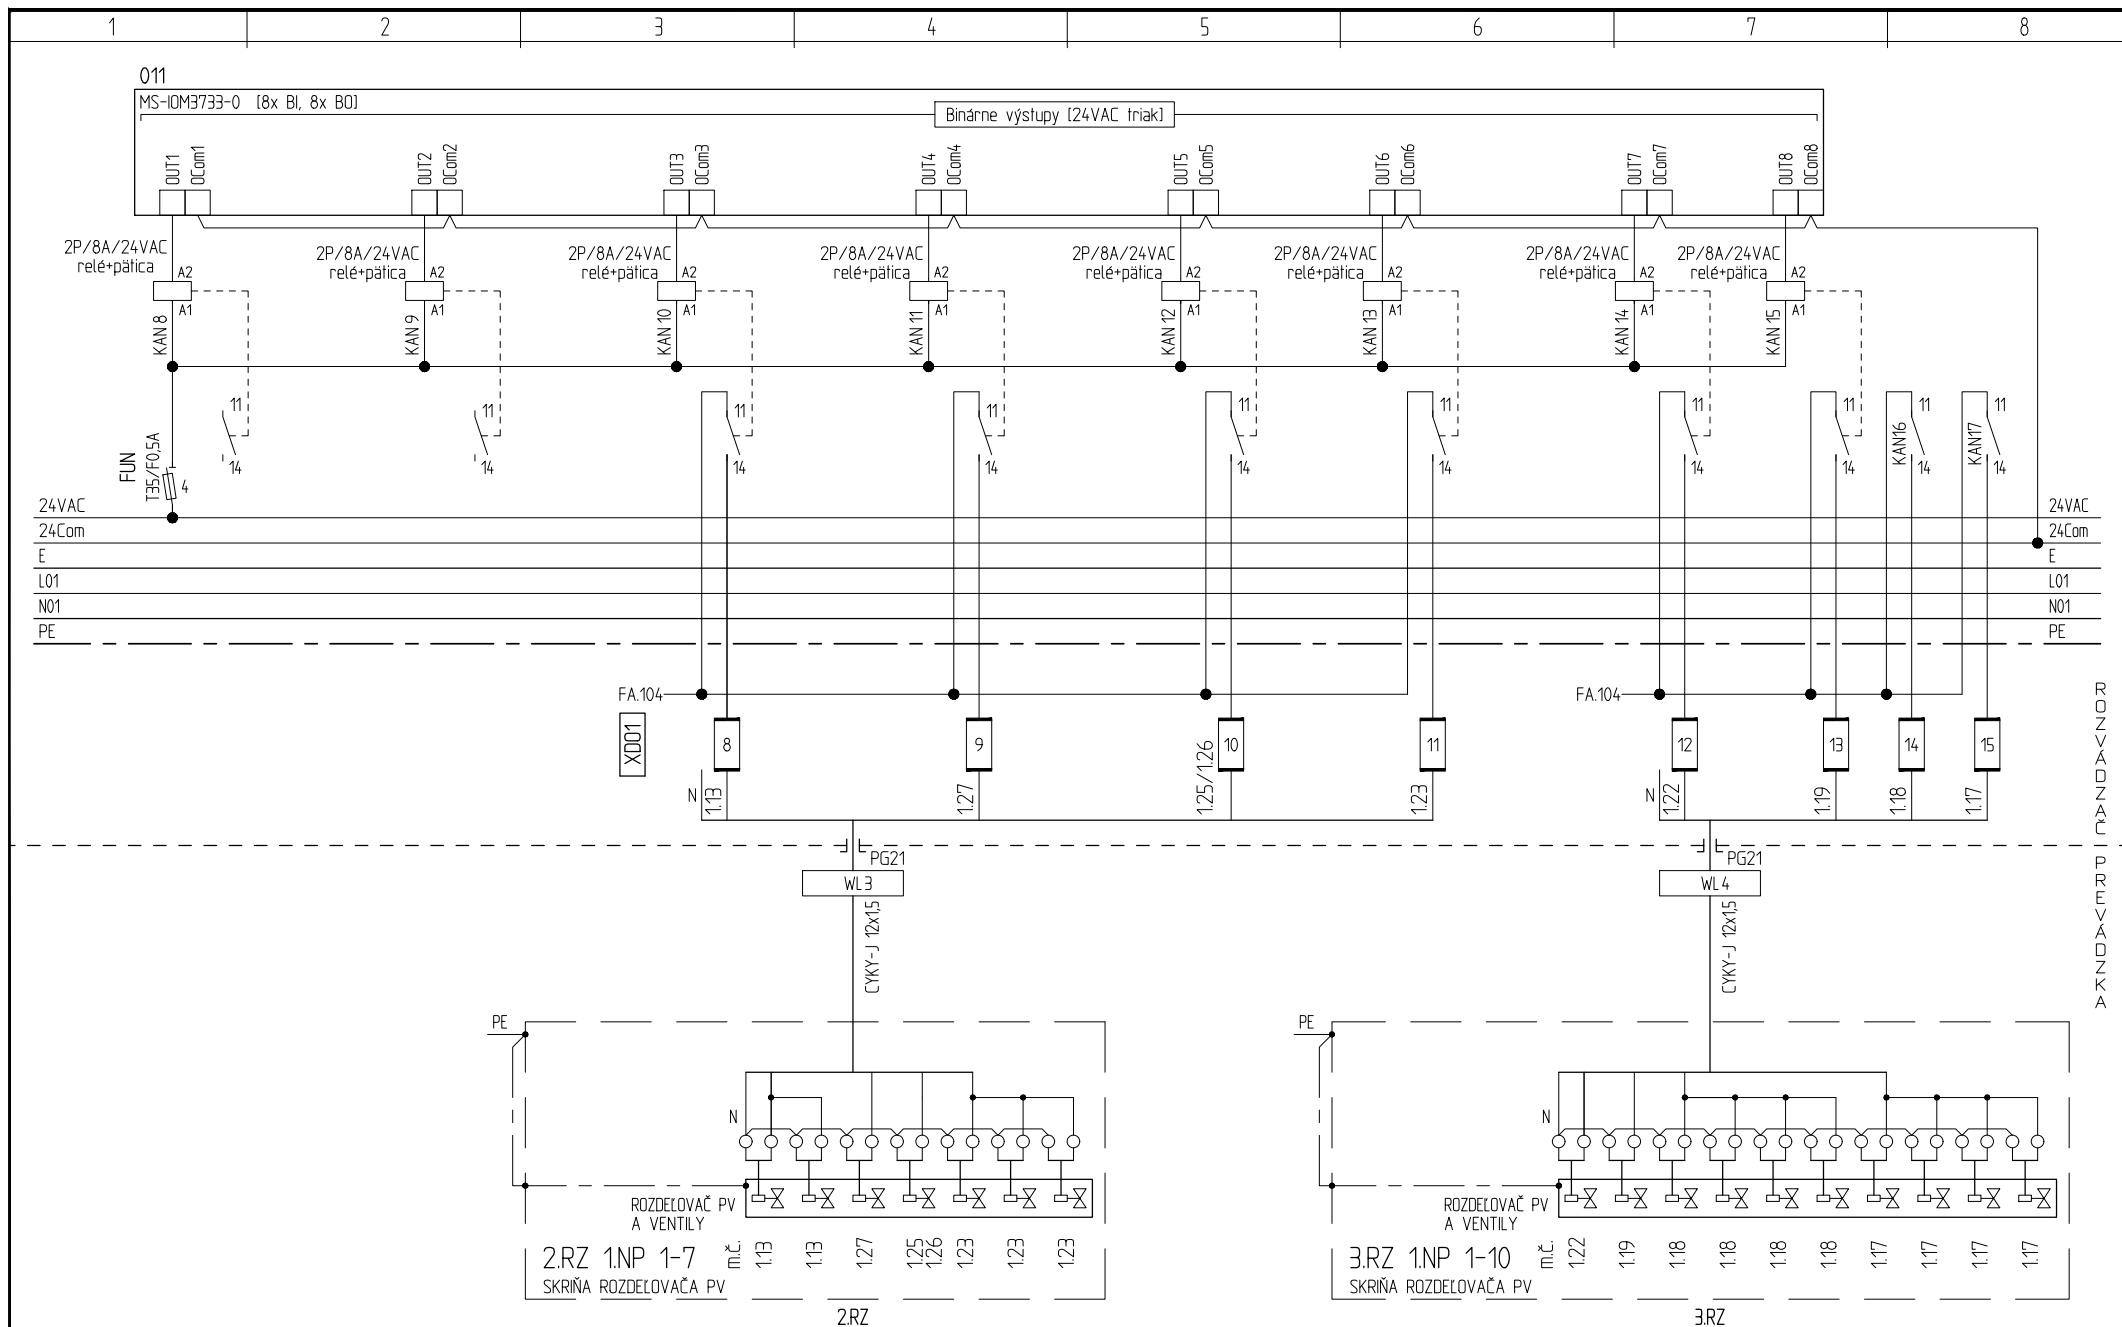


Pozn. Zapojenie svoriek pripojovaných zariadení preveriť pred montážou s podkladmi príslušnej profesie.

Akcia: Technické zhodnotenie budovy CVČ,
Gessayova ulica 6, Bratislava - MČ Petržalka
Hlavné mesto SR Bratislava, Primaciálne námestie 1, 814 99 Bratislava

Názov: Rozvádzač DT1
Schéma riadenia okruhov podl. vykurovania

Dátum: 02/2025
Zmena:
Projektant: JL
Rozvádzač: DT1
Súbor:
Strana: 9

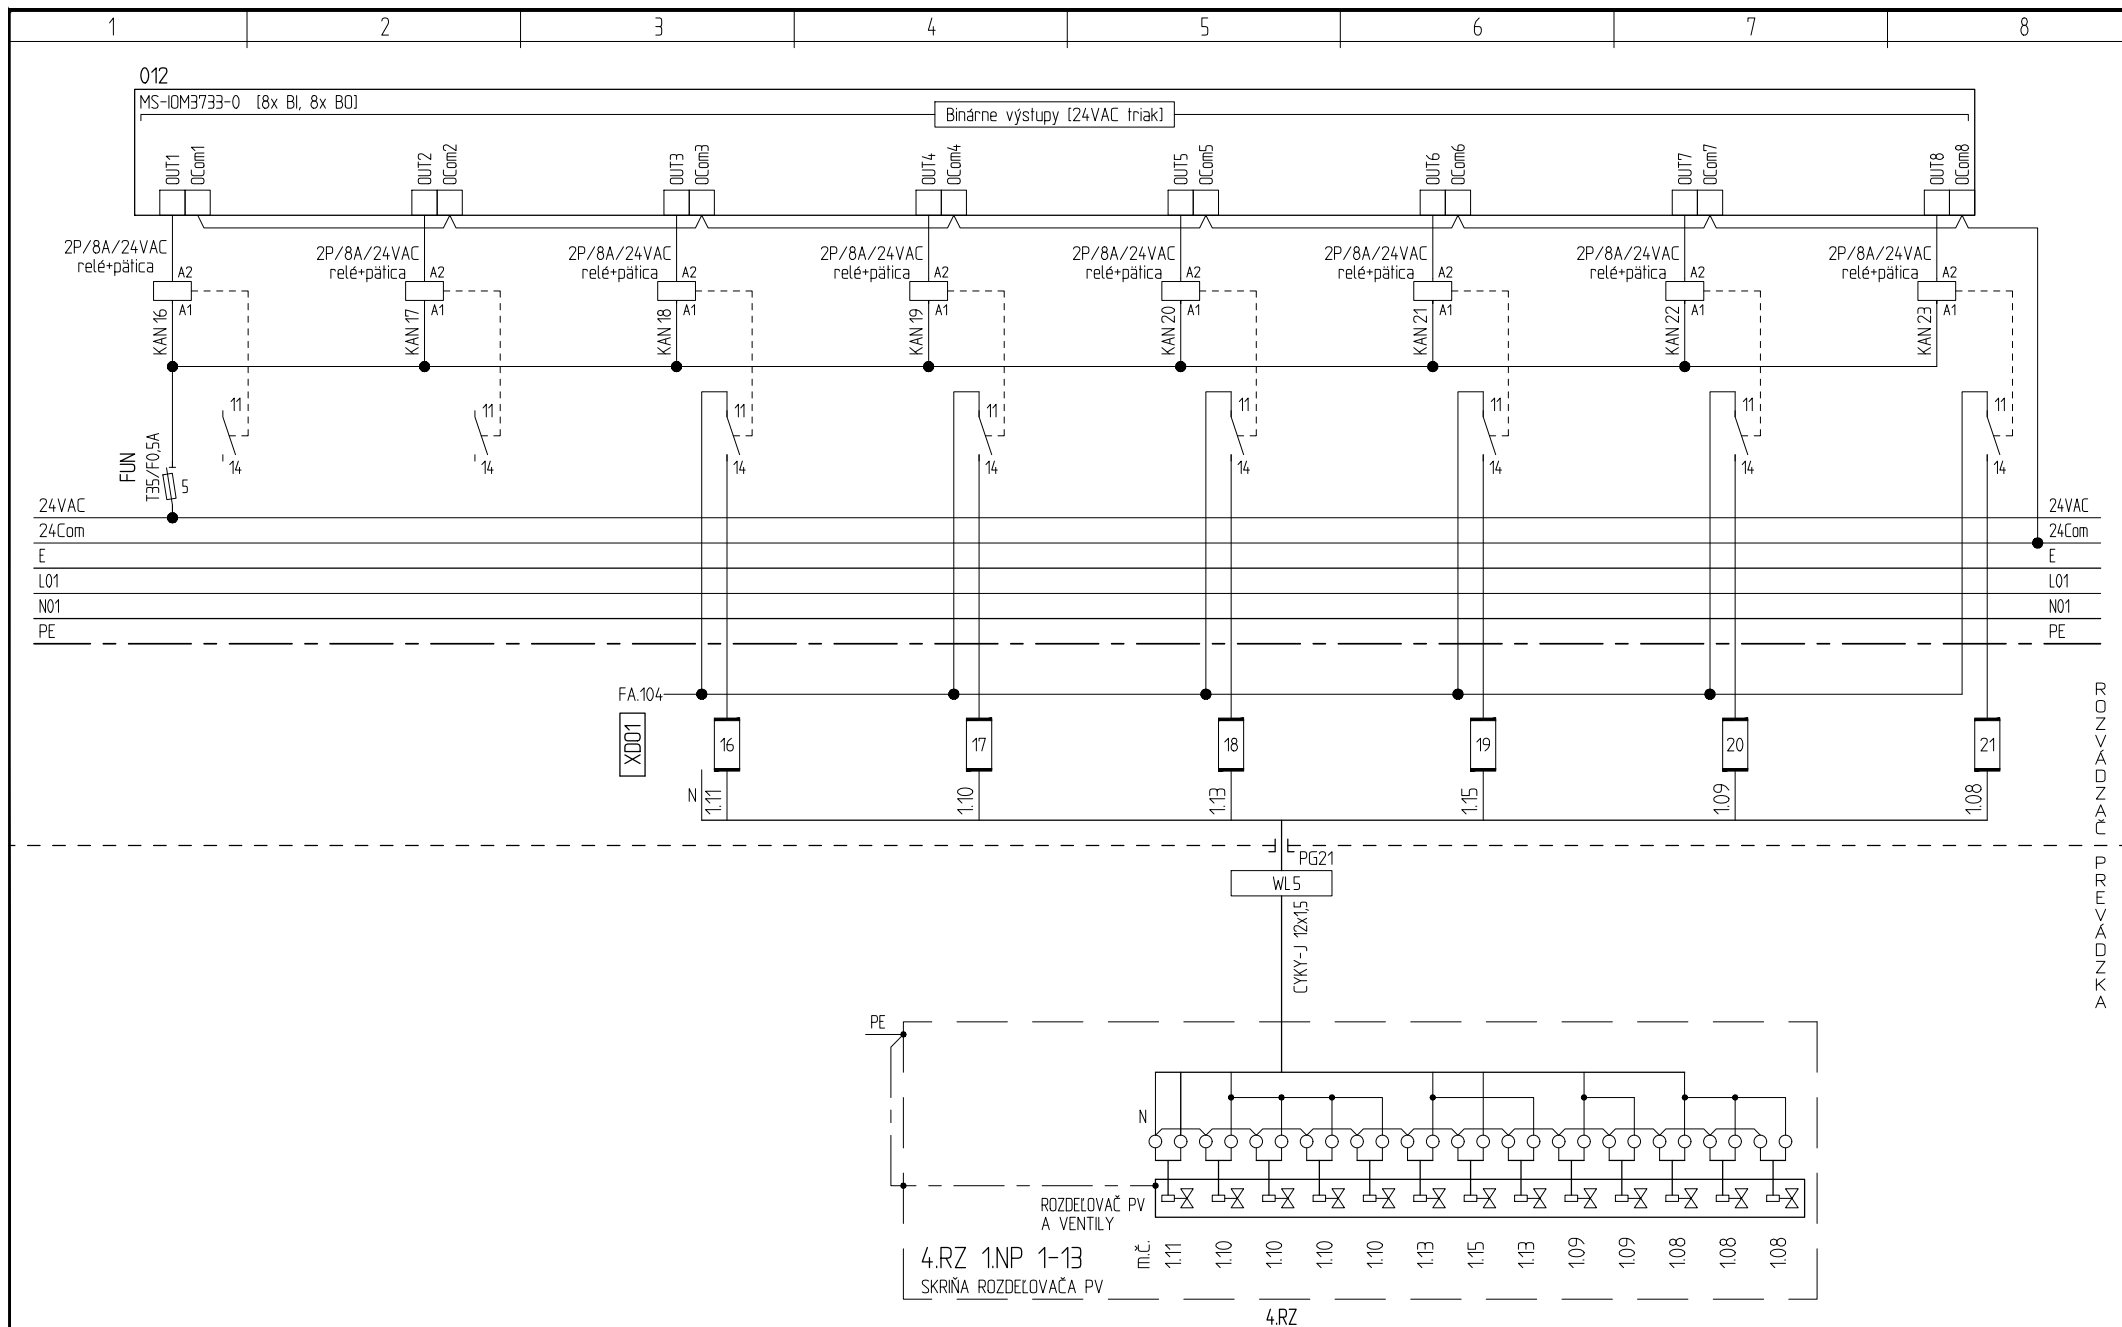

Pozn. Zapojenie svoriek pripojovaných zariadení preventív pred montážou s podkladmi príslušnej profesie.

Akcia: Technické zhodnotenie budovy CVČ,
Gessayova ulica 6, Bratislava - MČ Petržalka
Hlavné mesto SR Bratislava, Primaciálne námestie 1, 814 99 Bratislava

Názov: Rozvádzač DT1
Schéma riadenia okruhov podl. vykurovania

Dátum: 02/2025	Zmena:	Súbor:
Projektant: JL	Rozvádzač: DT1	Strana: 10