


PROFESIA:	MERANIE A REGULÁCIA	
NÁZOV PROJEKTU:	Technické zhodnotenie budovy CVČ, Gessayova ulica 6, Bratislava - MČ Petržalka	
STUPEŇ PD:	Projekt pre stavebné povolenie v podrobnosti pre realizáciu stavby	
ZODPOVEDNÝ PROJEKTANT:	Ing.arch. Jozef Košťál	
HLAVNÝ PROJEKTANT:	Ing. Július Litavský	
VYPRACOVAL:	Ing. Július Litavský	
MIESTO STAVBY:	parcely č.: 1091, 1093, katastrálne územie: Petržalka	
INVESTOR:	Hlavné mesto SR Bratislava, Primaciálne námestie 1, 814 99 Bratislava IČO : 00 603 481, DIČ : 2020372596, IČ DPH : SK 2020372596	
NÁZOV VÝKRESU:	ROZVÁDZAČ DT2	
ČÍSLO VÝKRESU:	MAR05	



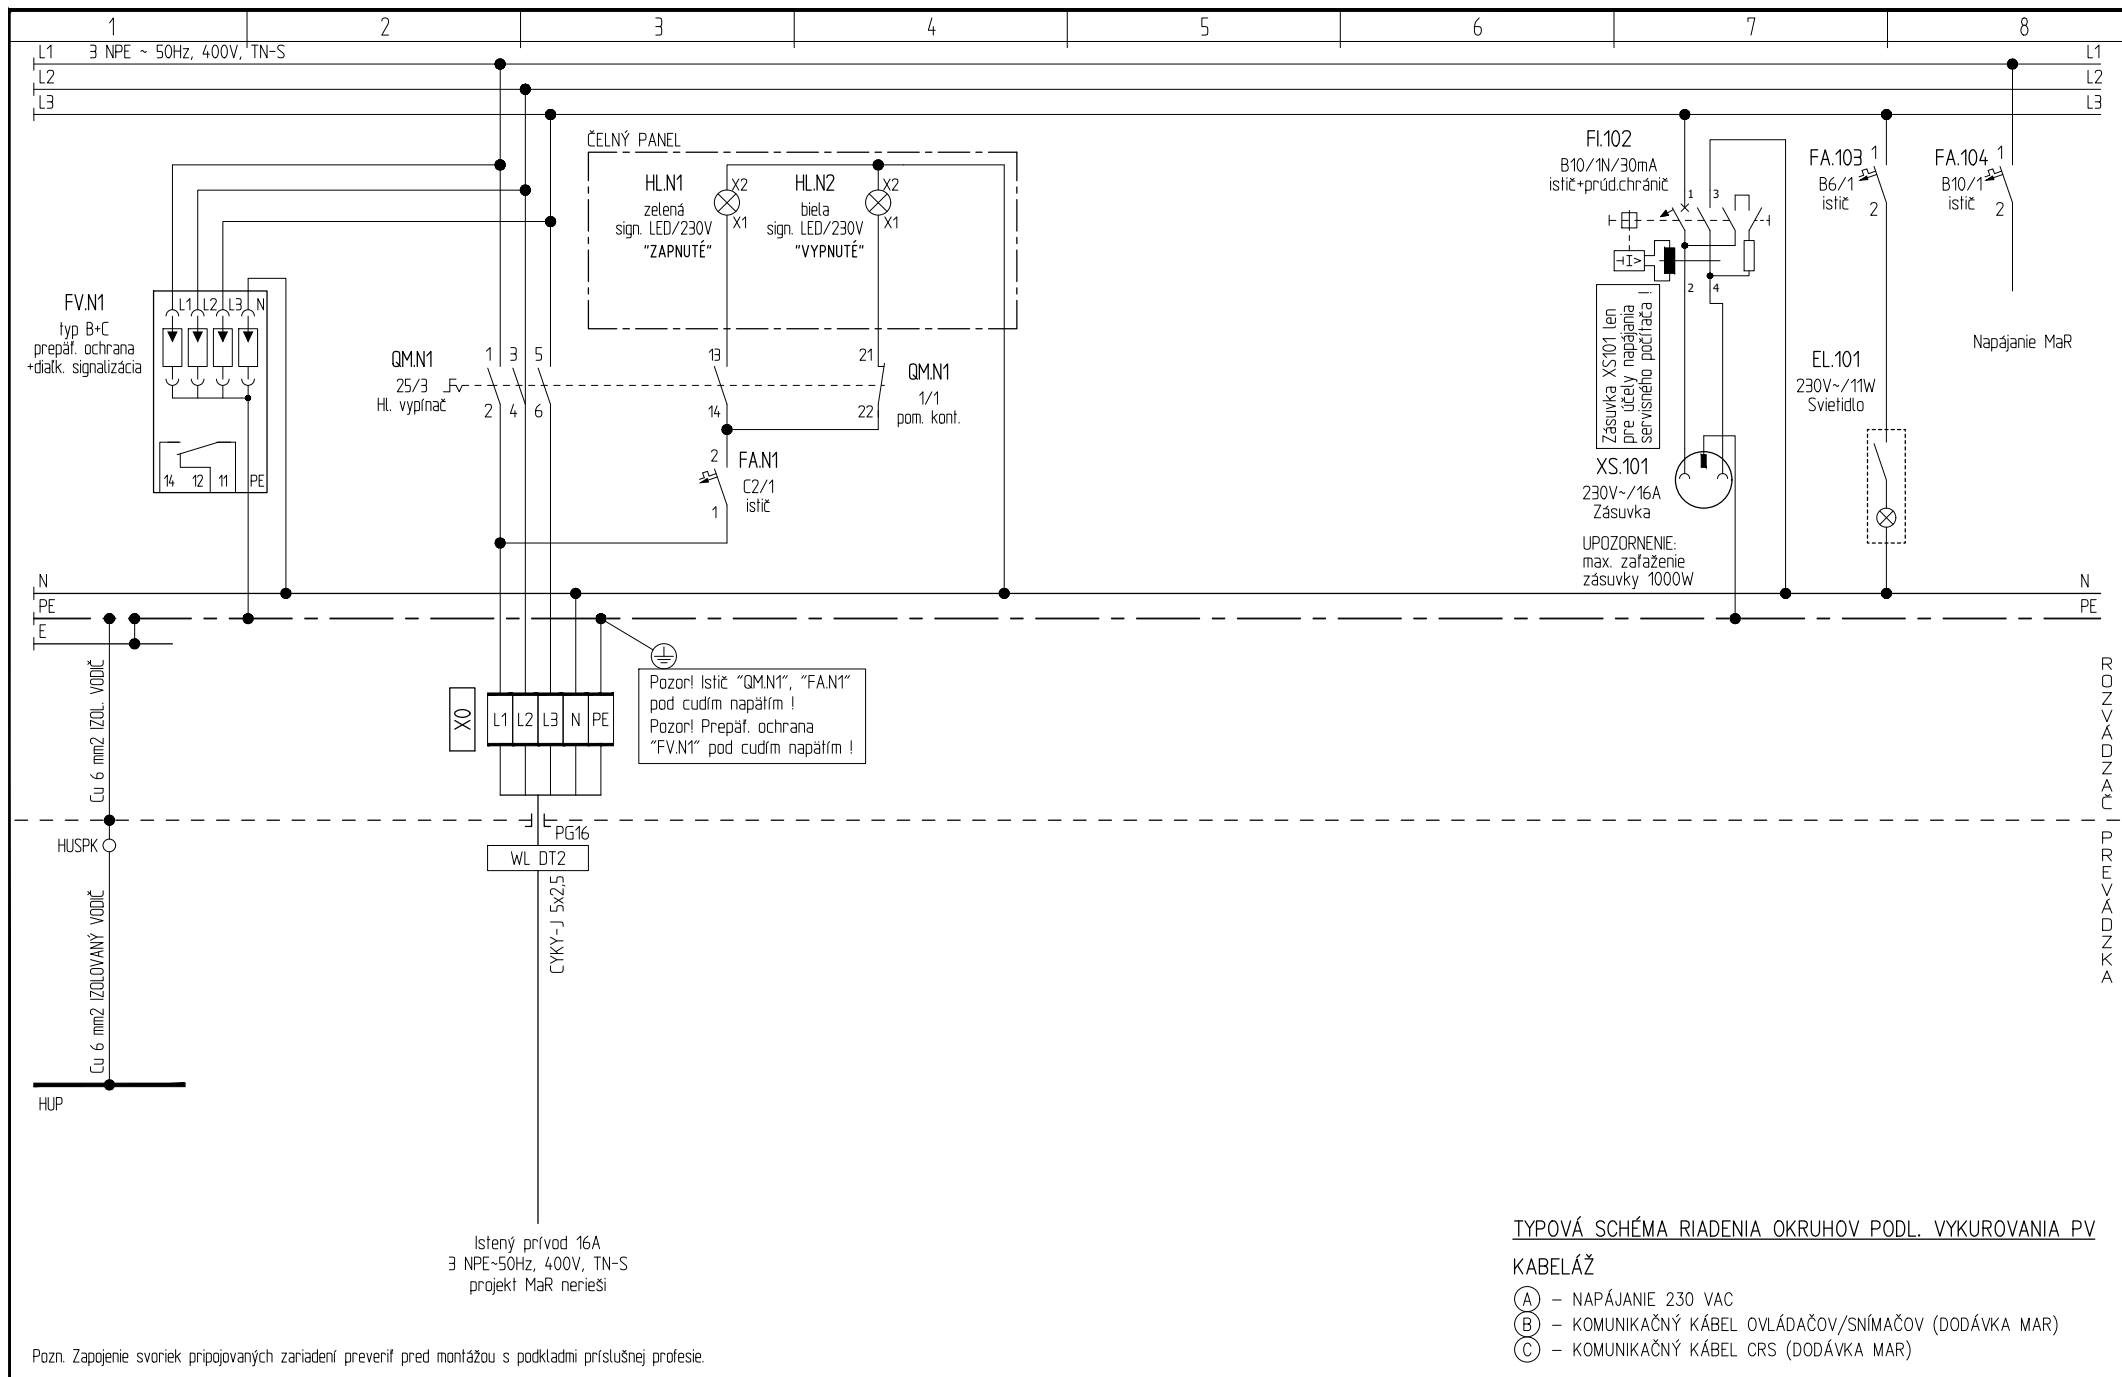


Pozn. Zapojenie svoriek pripojovaných zariadení preveriť pred montážou s podkladmi príslušnej profesie.

Akcia: Technické zhodnotenie budovy CVČ,
Gessayova ulica 6, Bratislava - MČ Petržalka
Hlavné mesto SR Bratislava, Primaciálne námestie 1, 814 99 Bratislava

Názov:
Rozvádzač DT2

Dátum: 02/2025	Zmena:	Súbor:
Projektant: JL	Rozvádzač: DT2	Strana: 3

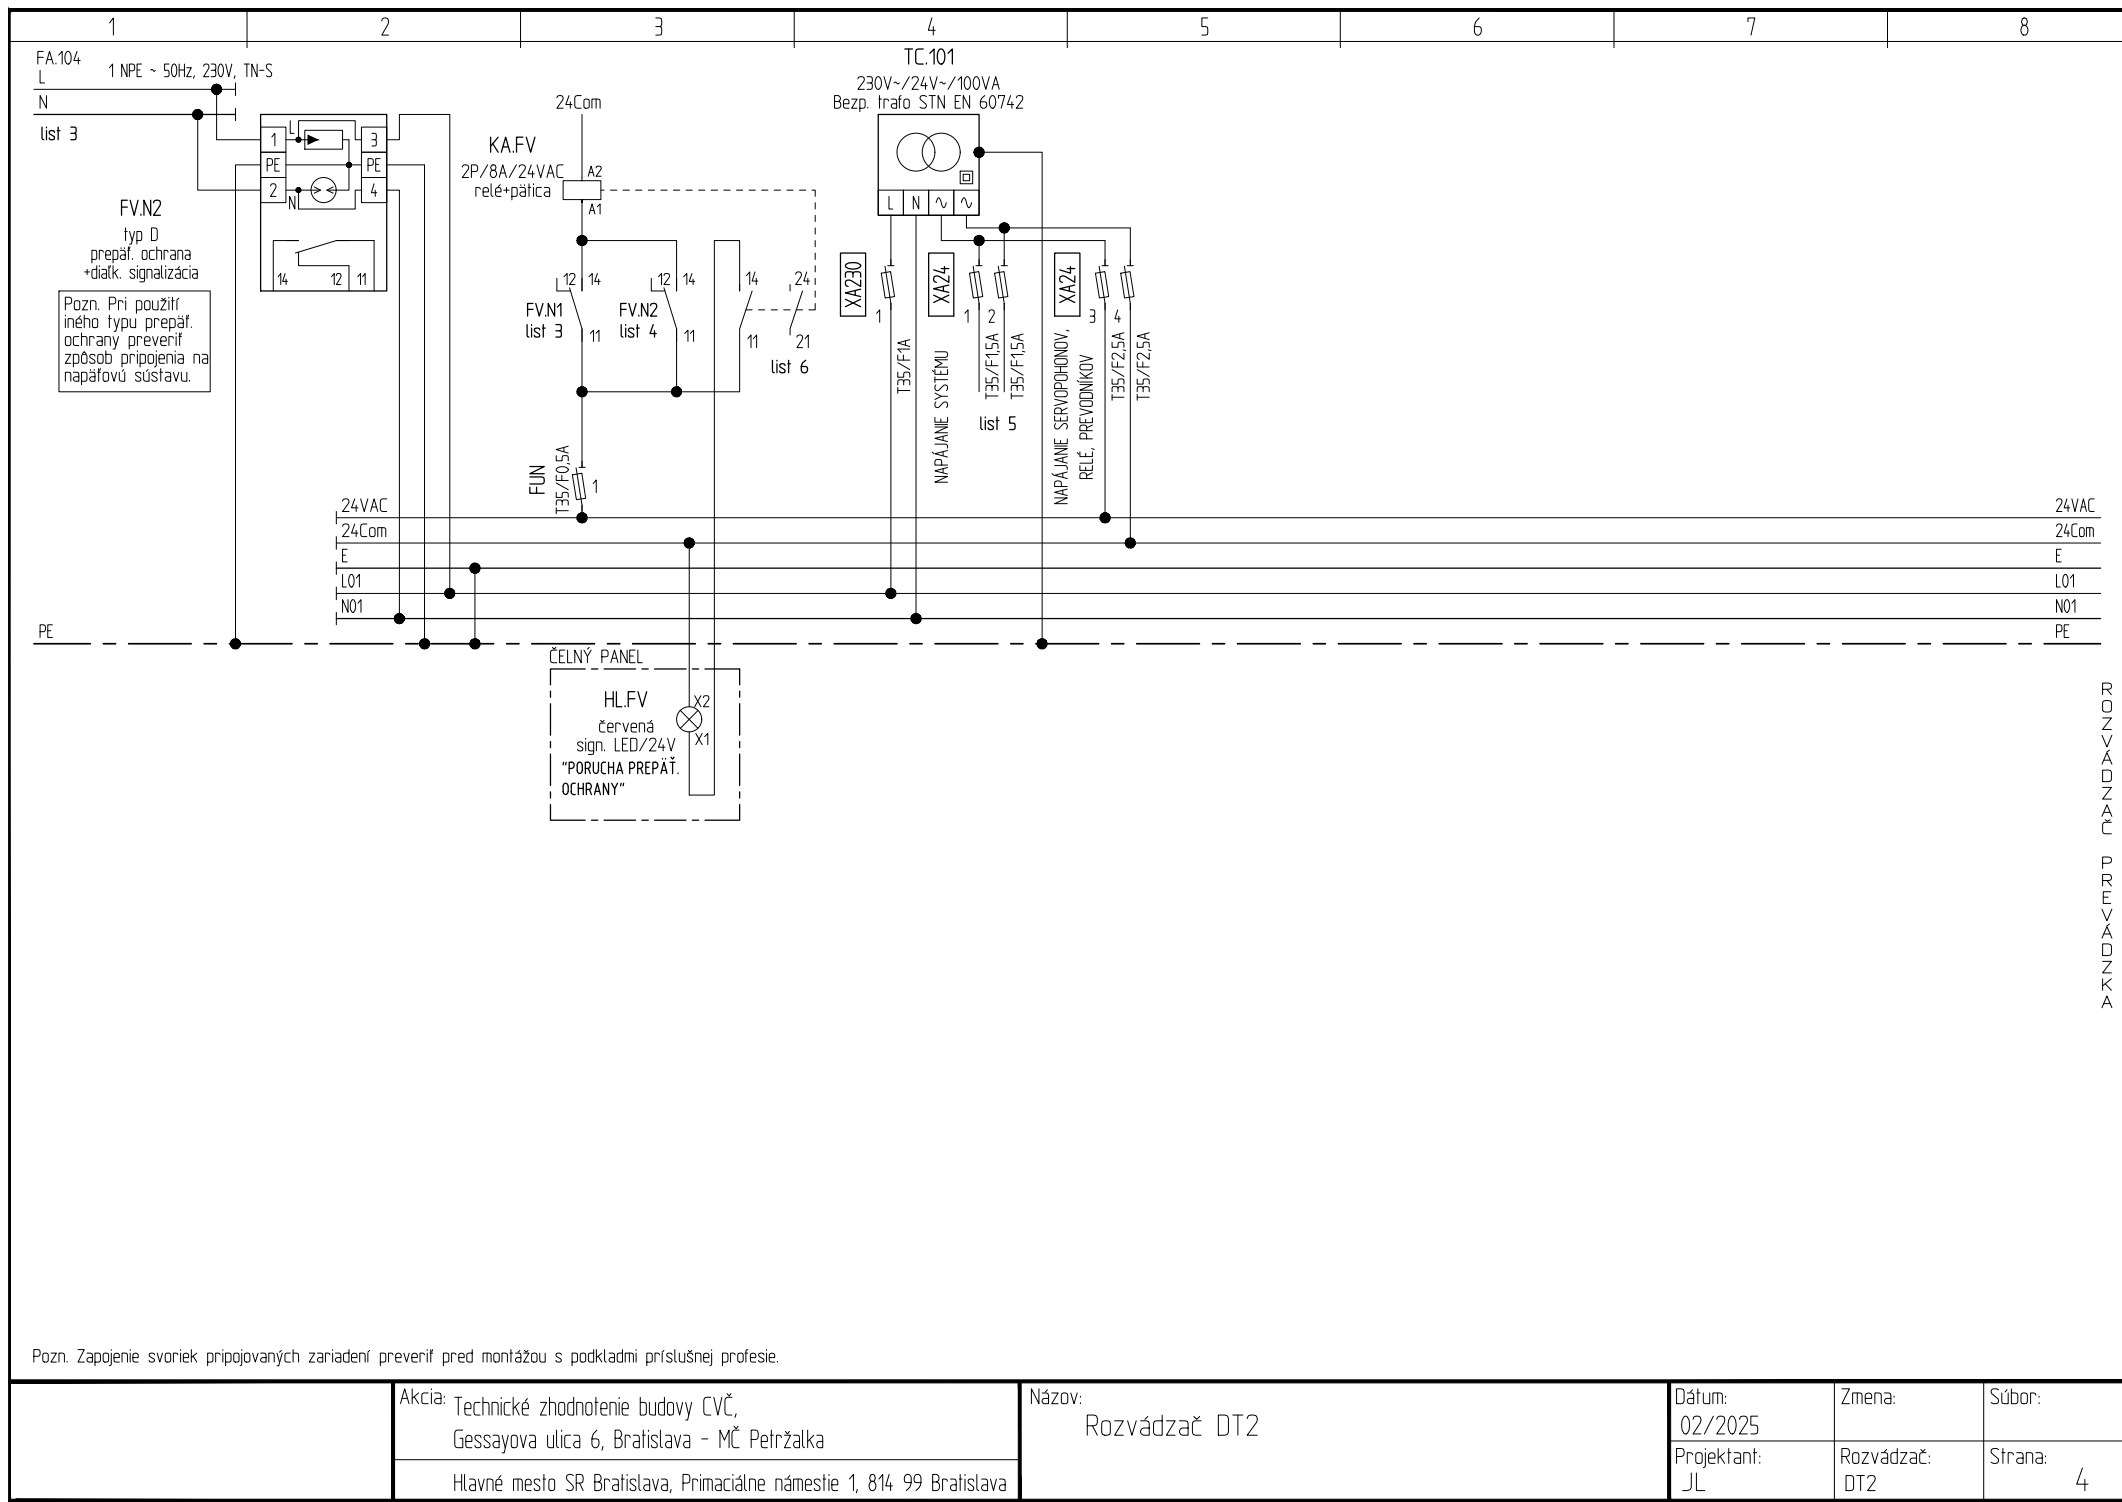


Pozn. Zapojenie svoriek pripojovaných zariadení preverit pred montážou s podkladmi príslušnej profesie.

Akcia: Technické zhodnotenie budovy CVC,
Gessayova ulica 6, Bratislava - MČ Petržalka
Hlavné mesto SR Bratislava, Primaciálne námestie 1, 814 99 Bratislava


Názov:
Rozvř.řadzař DT2


Dřtum: 02/2025	Zmena:	Sřbor:
Projektant: JL	Rozvř.řadzař: DT2	Strana: 4

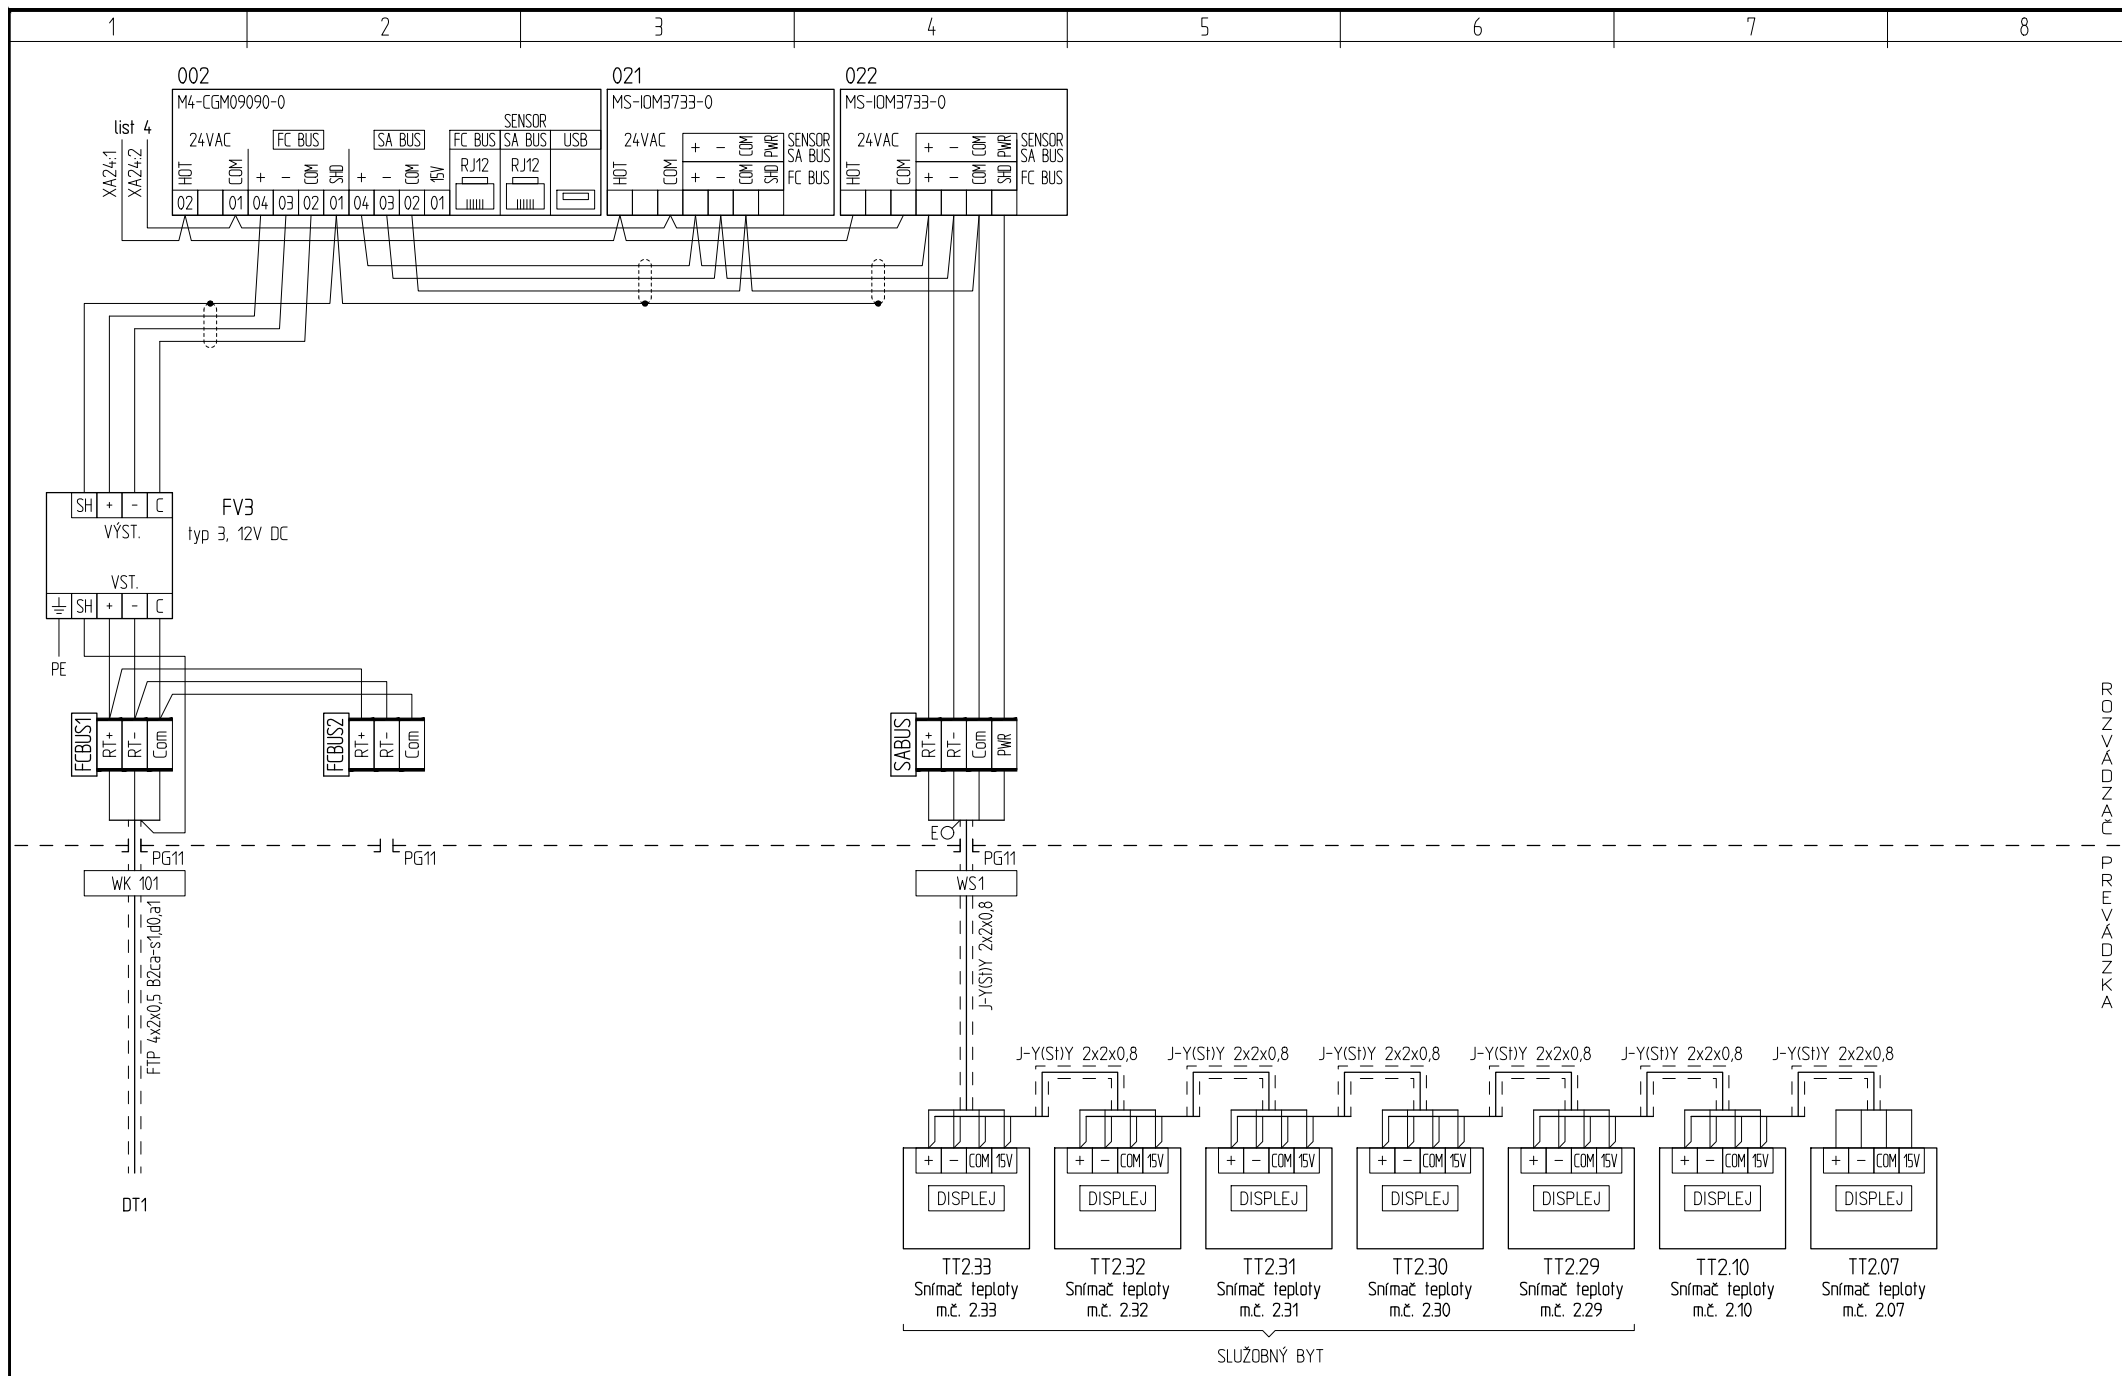


ROZVÁDZAČ
PREVÁDZKA

	Akcia: Technické zhodnotenie budovy CVC, Gessayova ulica 6, Bratislava - MČ Petržalka Hlavné mesto SR Bratislava, Primaciálne námestie 1, 814 99 Bratislava	Názo: Rozvádzač DT2	Dátum: 02/2025 Projektant: JL	Zmena: Rozvádzač: DT2	Súbor: Strana: 5
--	---	---------------------	--	-----------------------------	------------------------

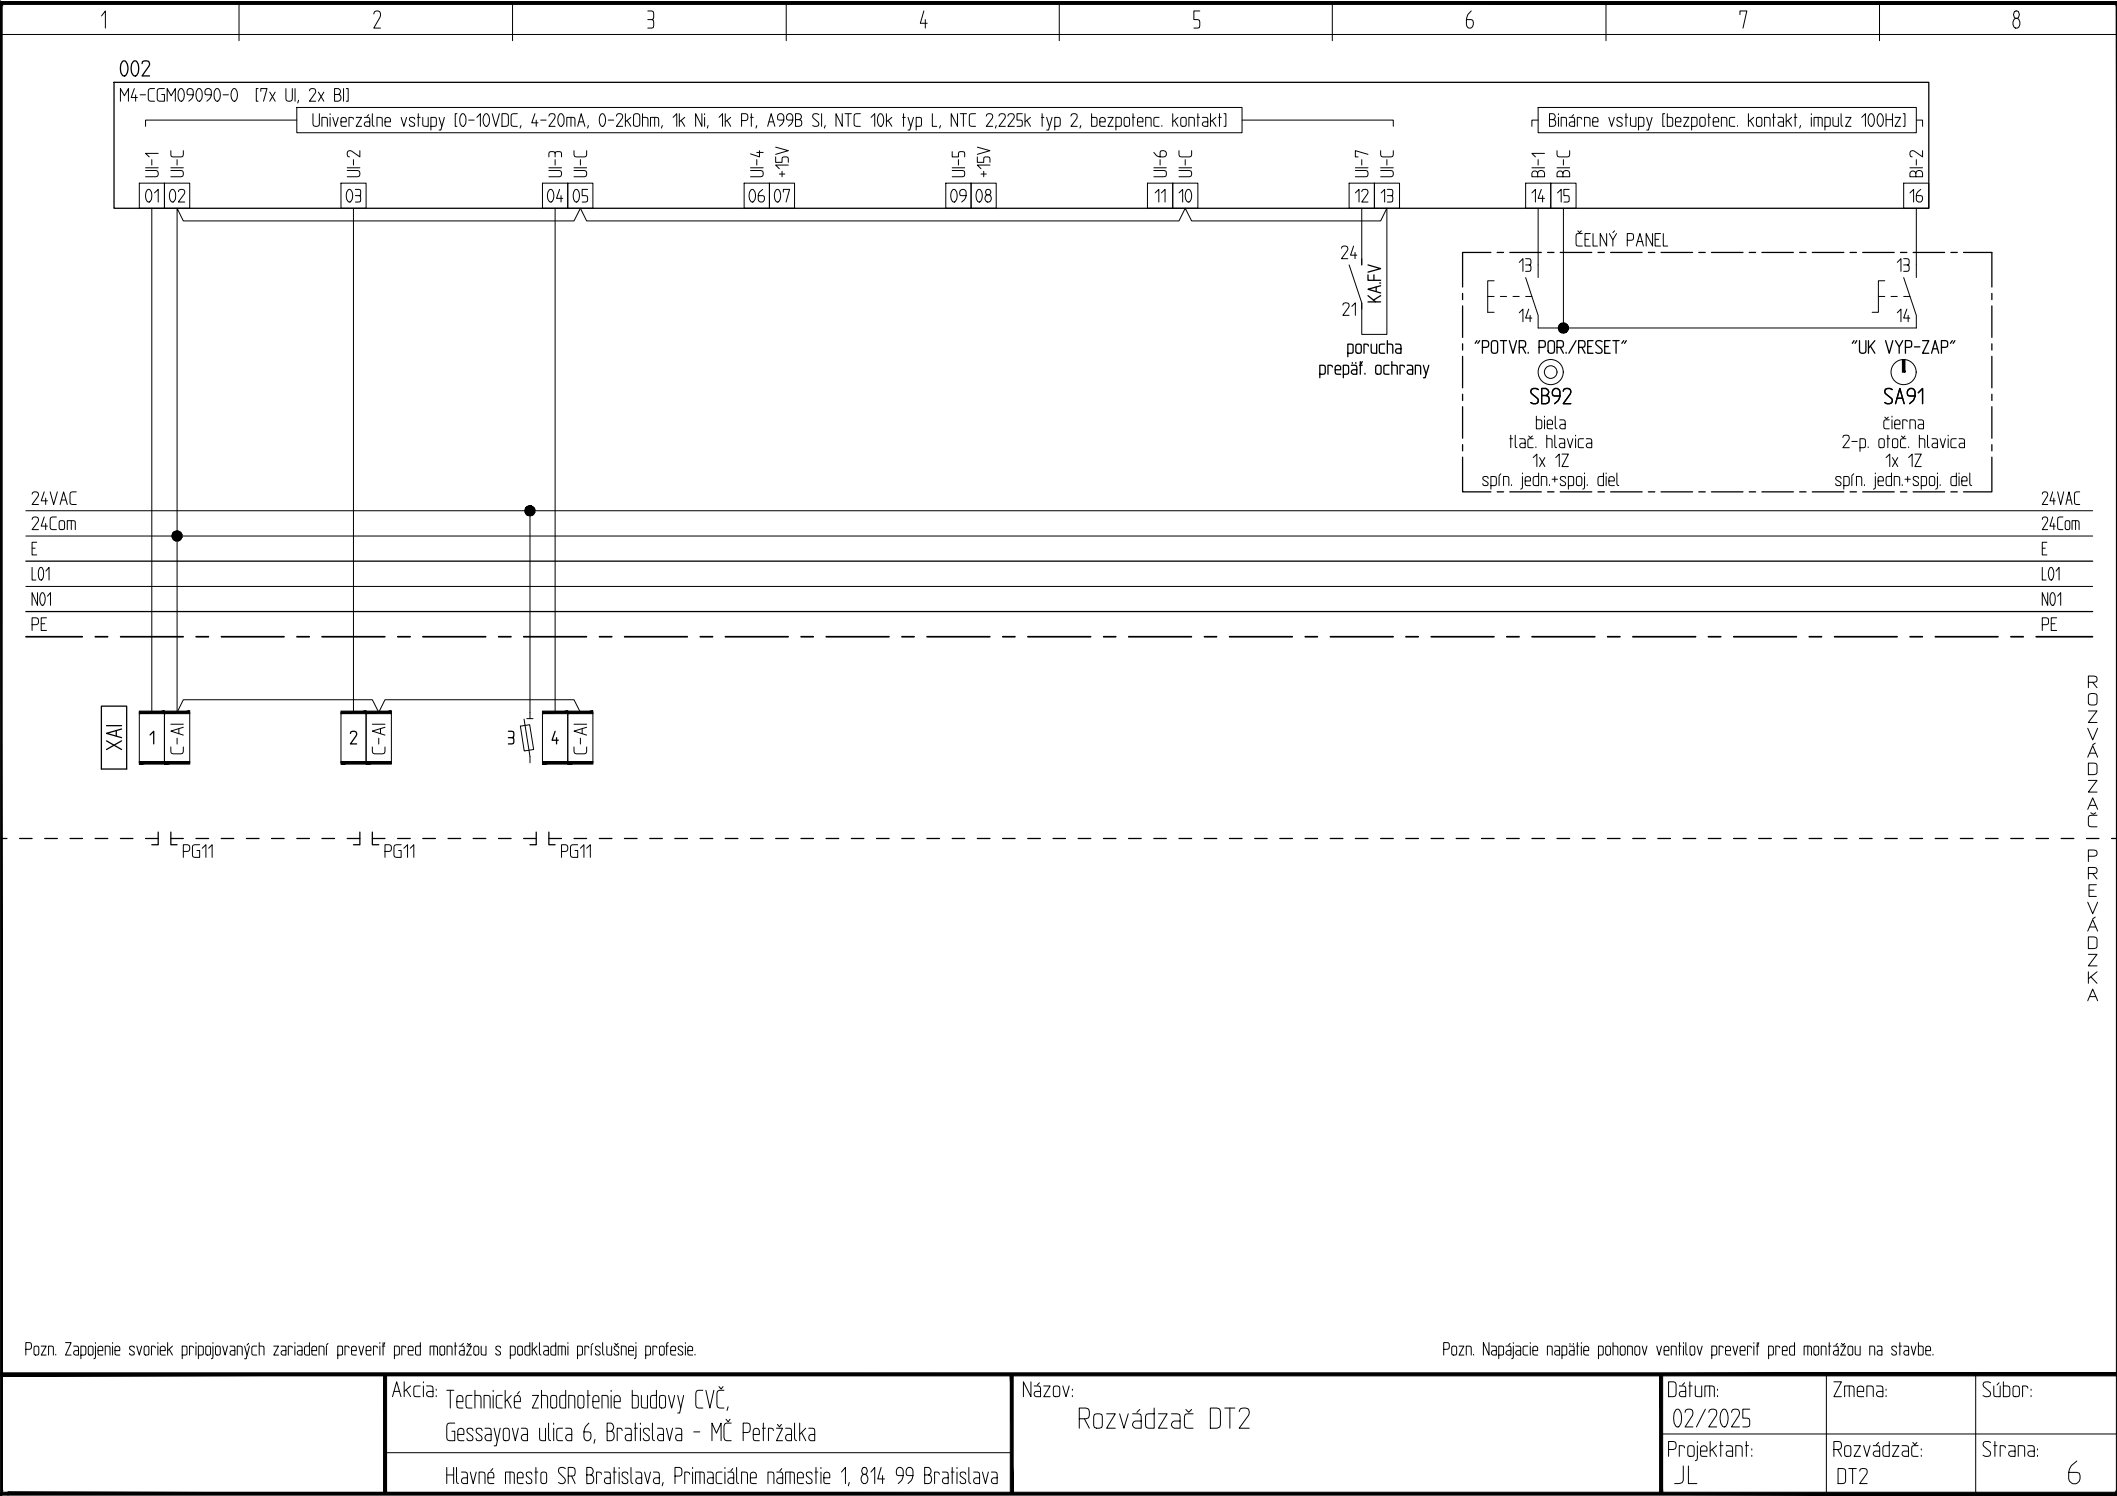

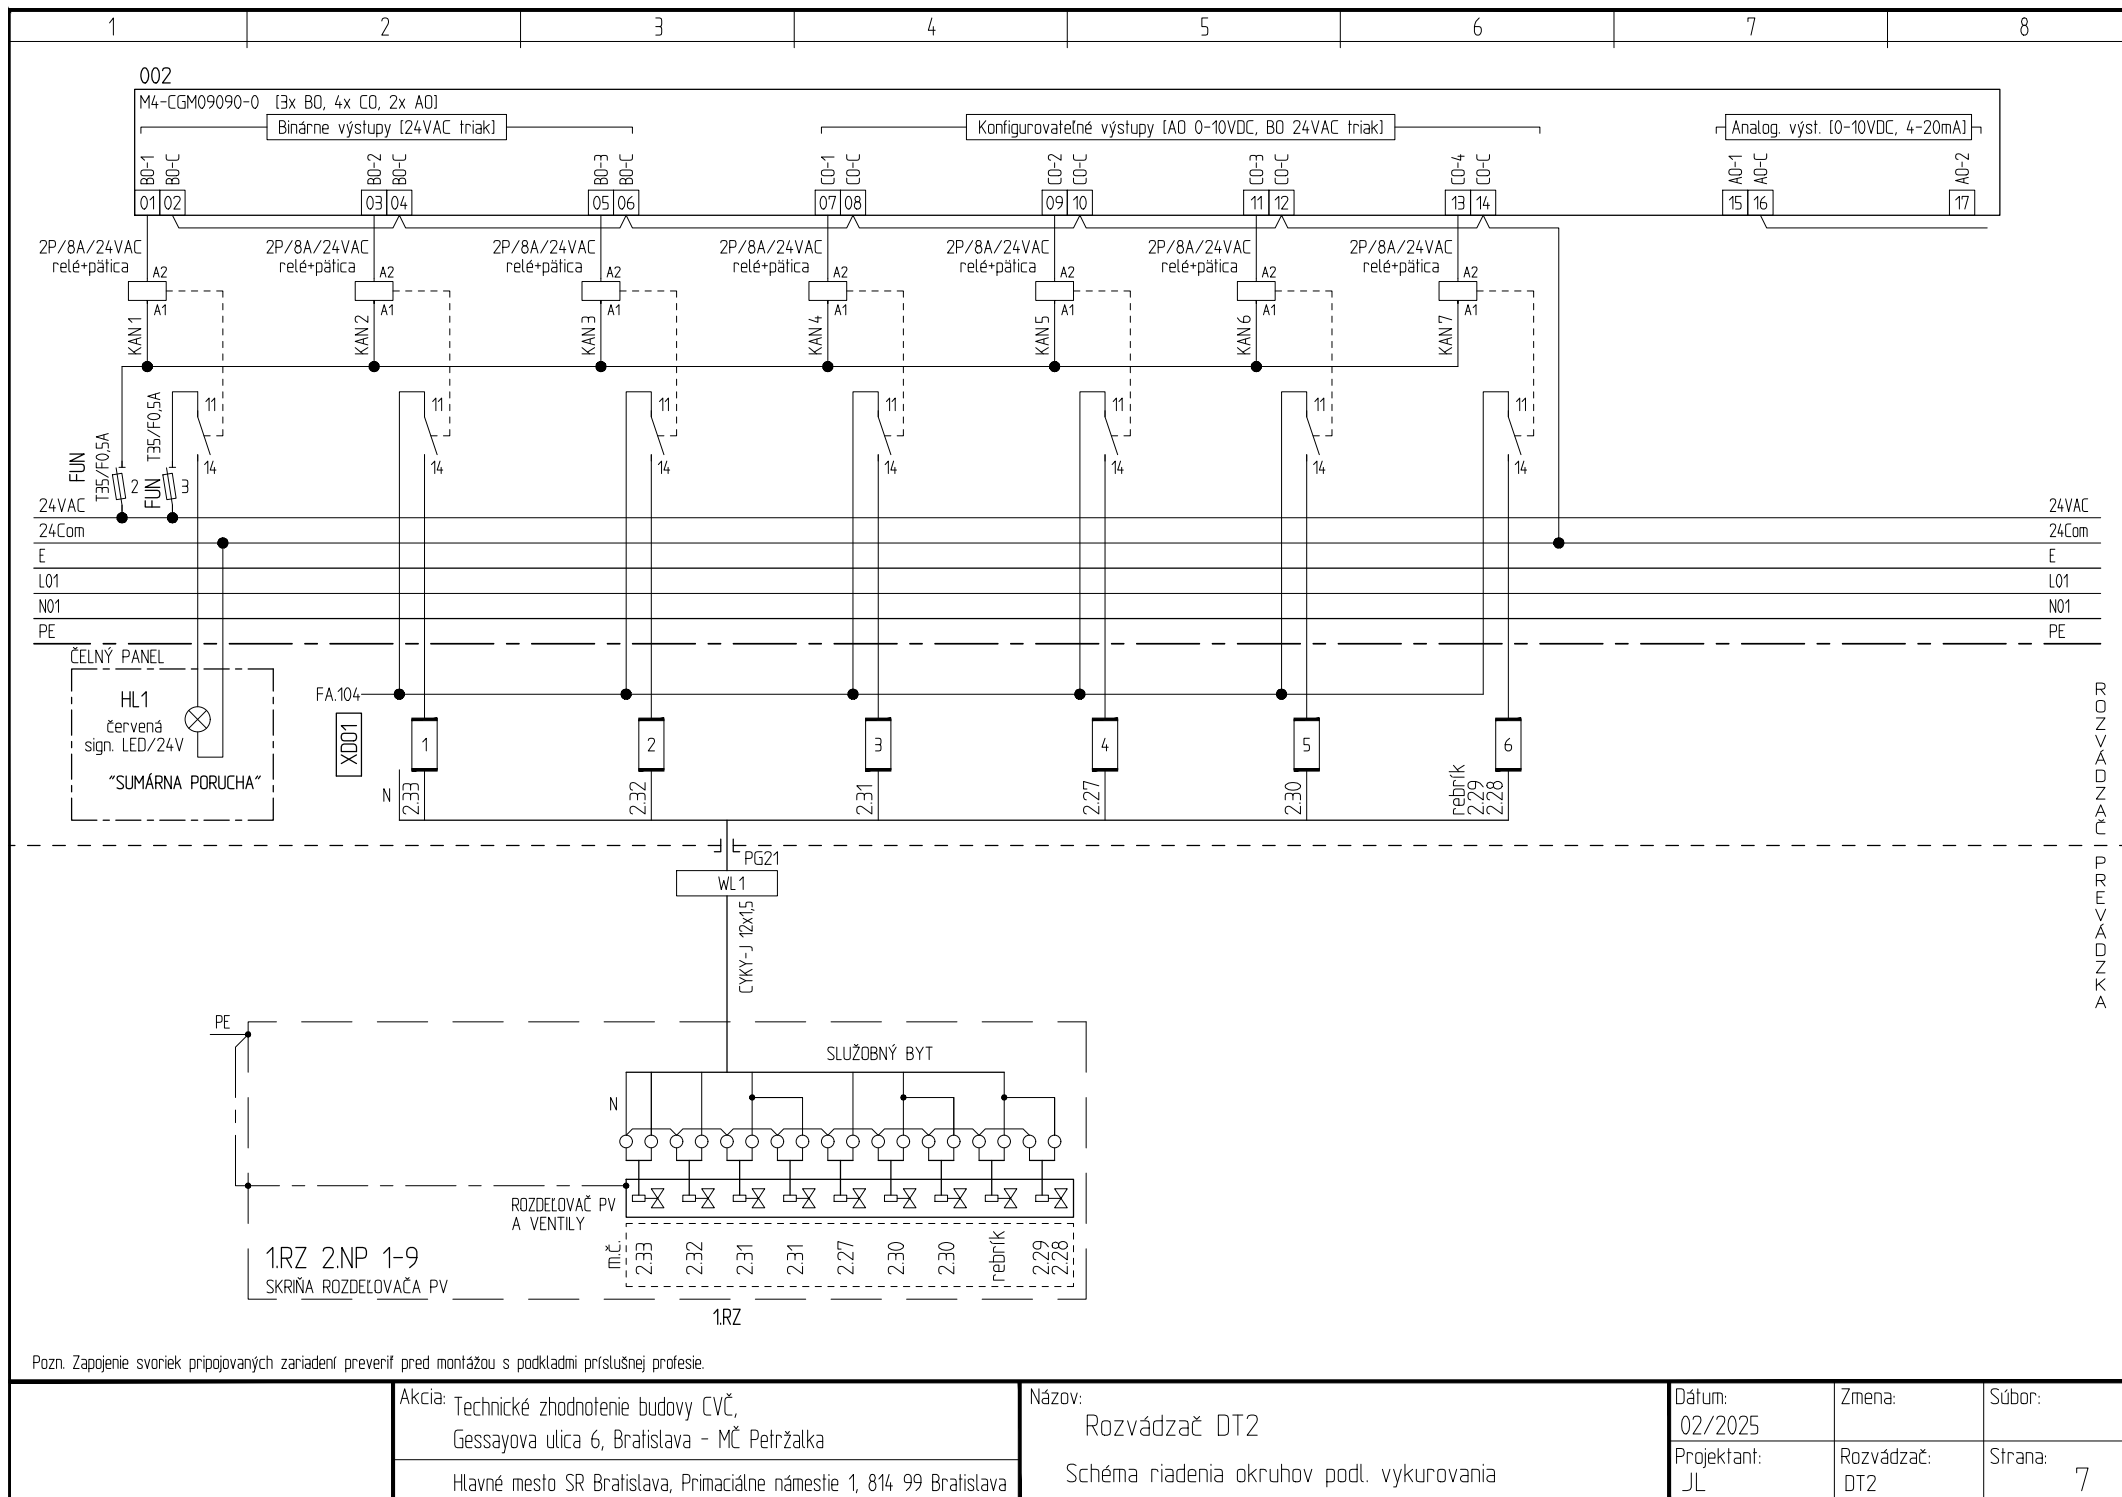

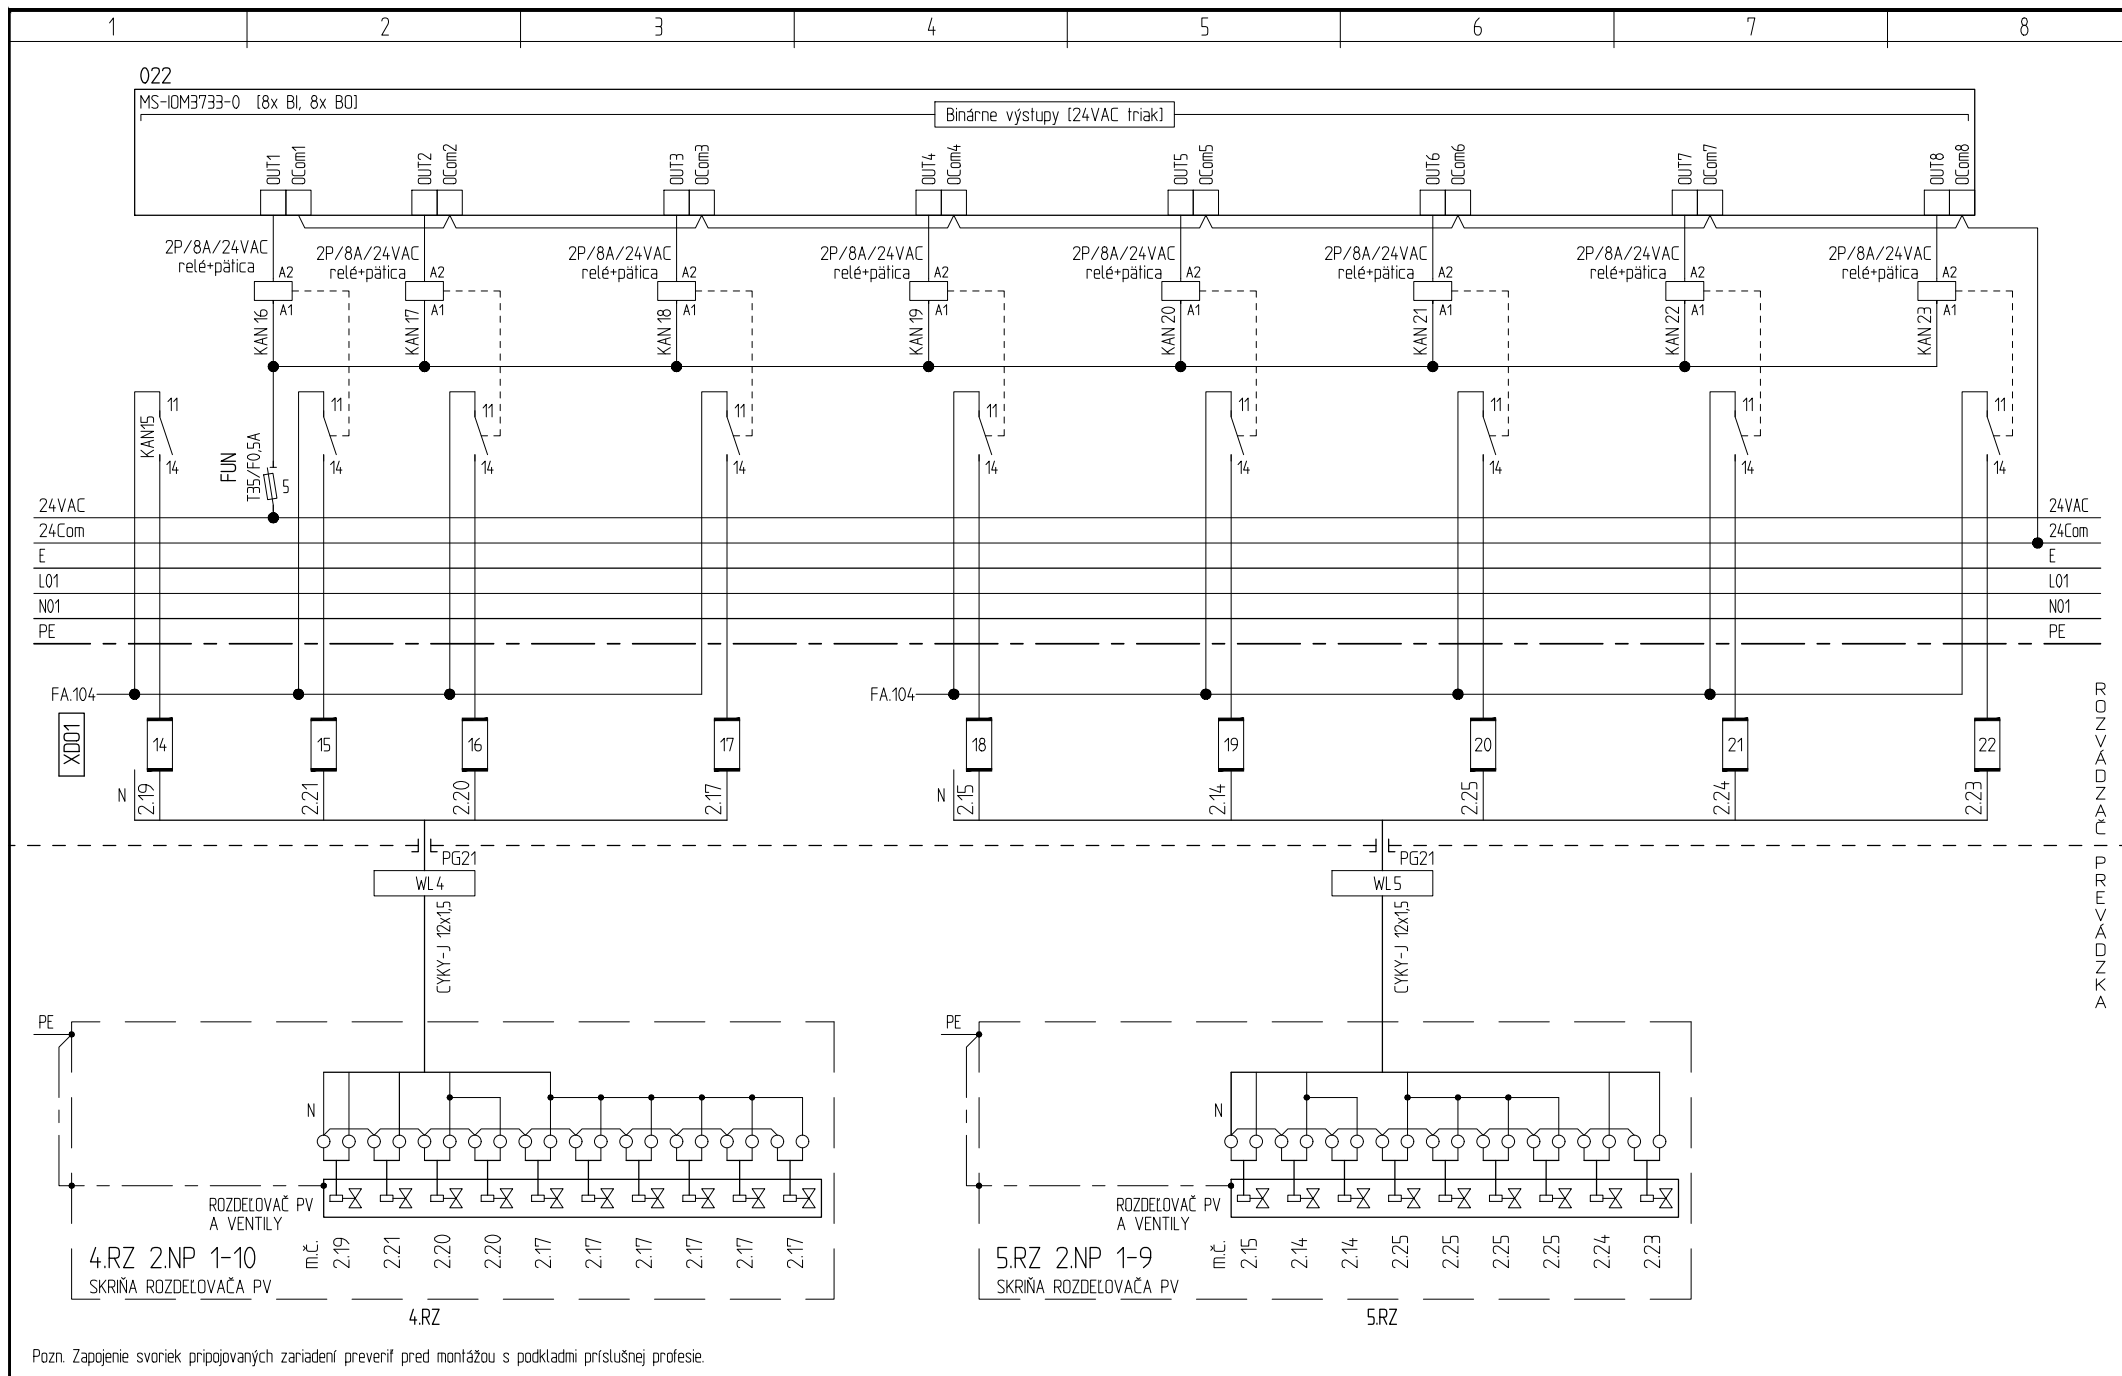

Pozn. Zapojenie svoriek pripojovaných zariadení preveriť pred montážou s podkladmi príslušnej profesie.

Akcia: Technické zhodnotenie budovy CVC,
Gessayova ulica 6, Bratislava - MČ Petržalka

Hlavné mesto SR Bratislava, Primaciálne námestie 1, 814 99 Bratislava

Názov:
Rozvádzač DT2

Schéma riadenia okruhov podl. vykurovania

Dátum: 02/2025	Zmena:	Súbor:
Projektant: JL	Rozvádzač: DT2	Strana: 9