


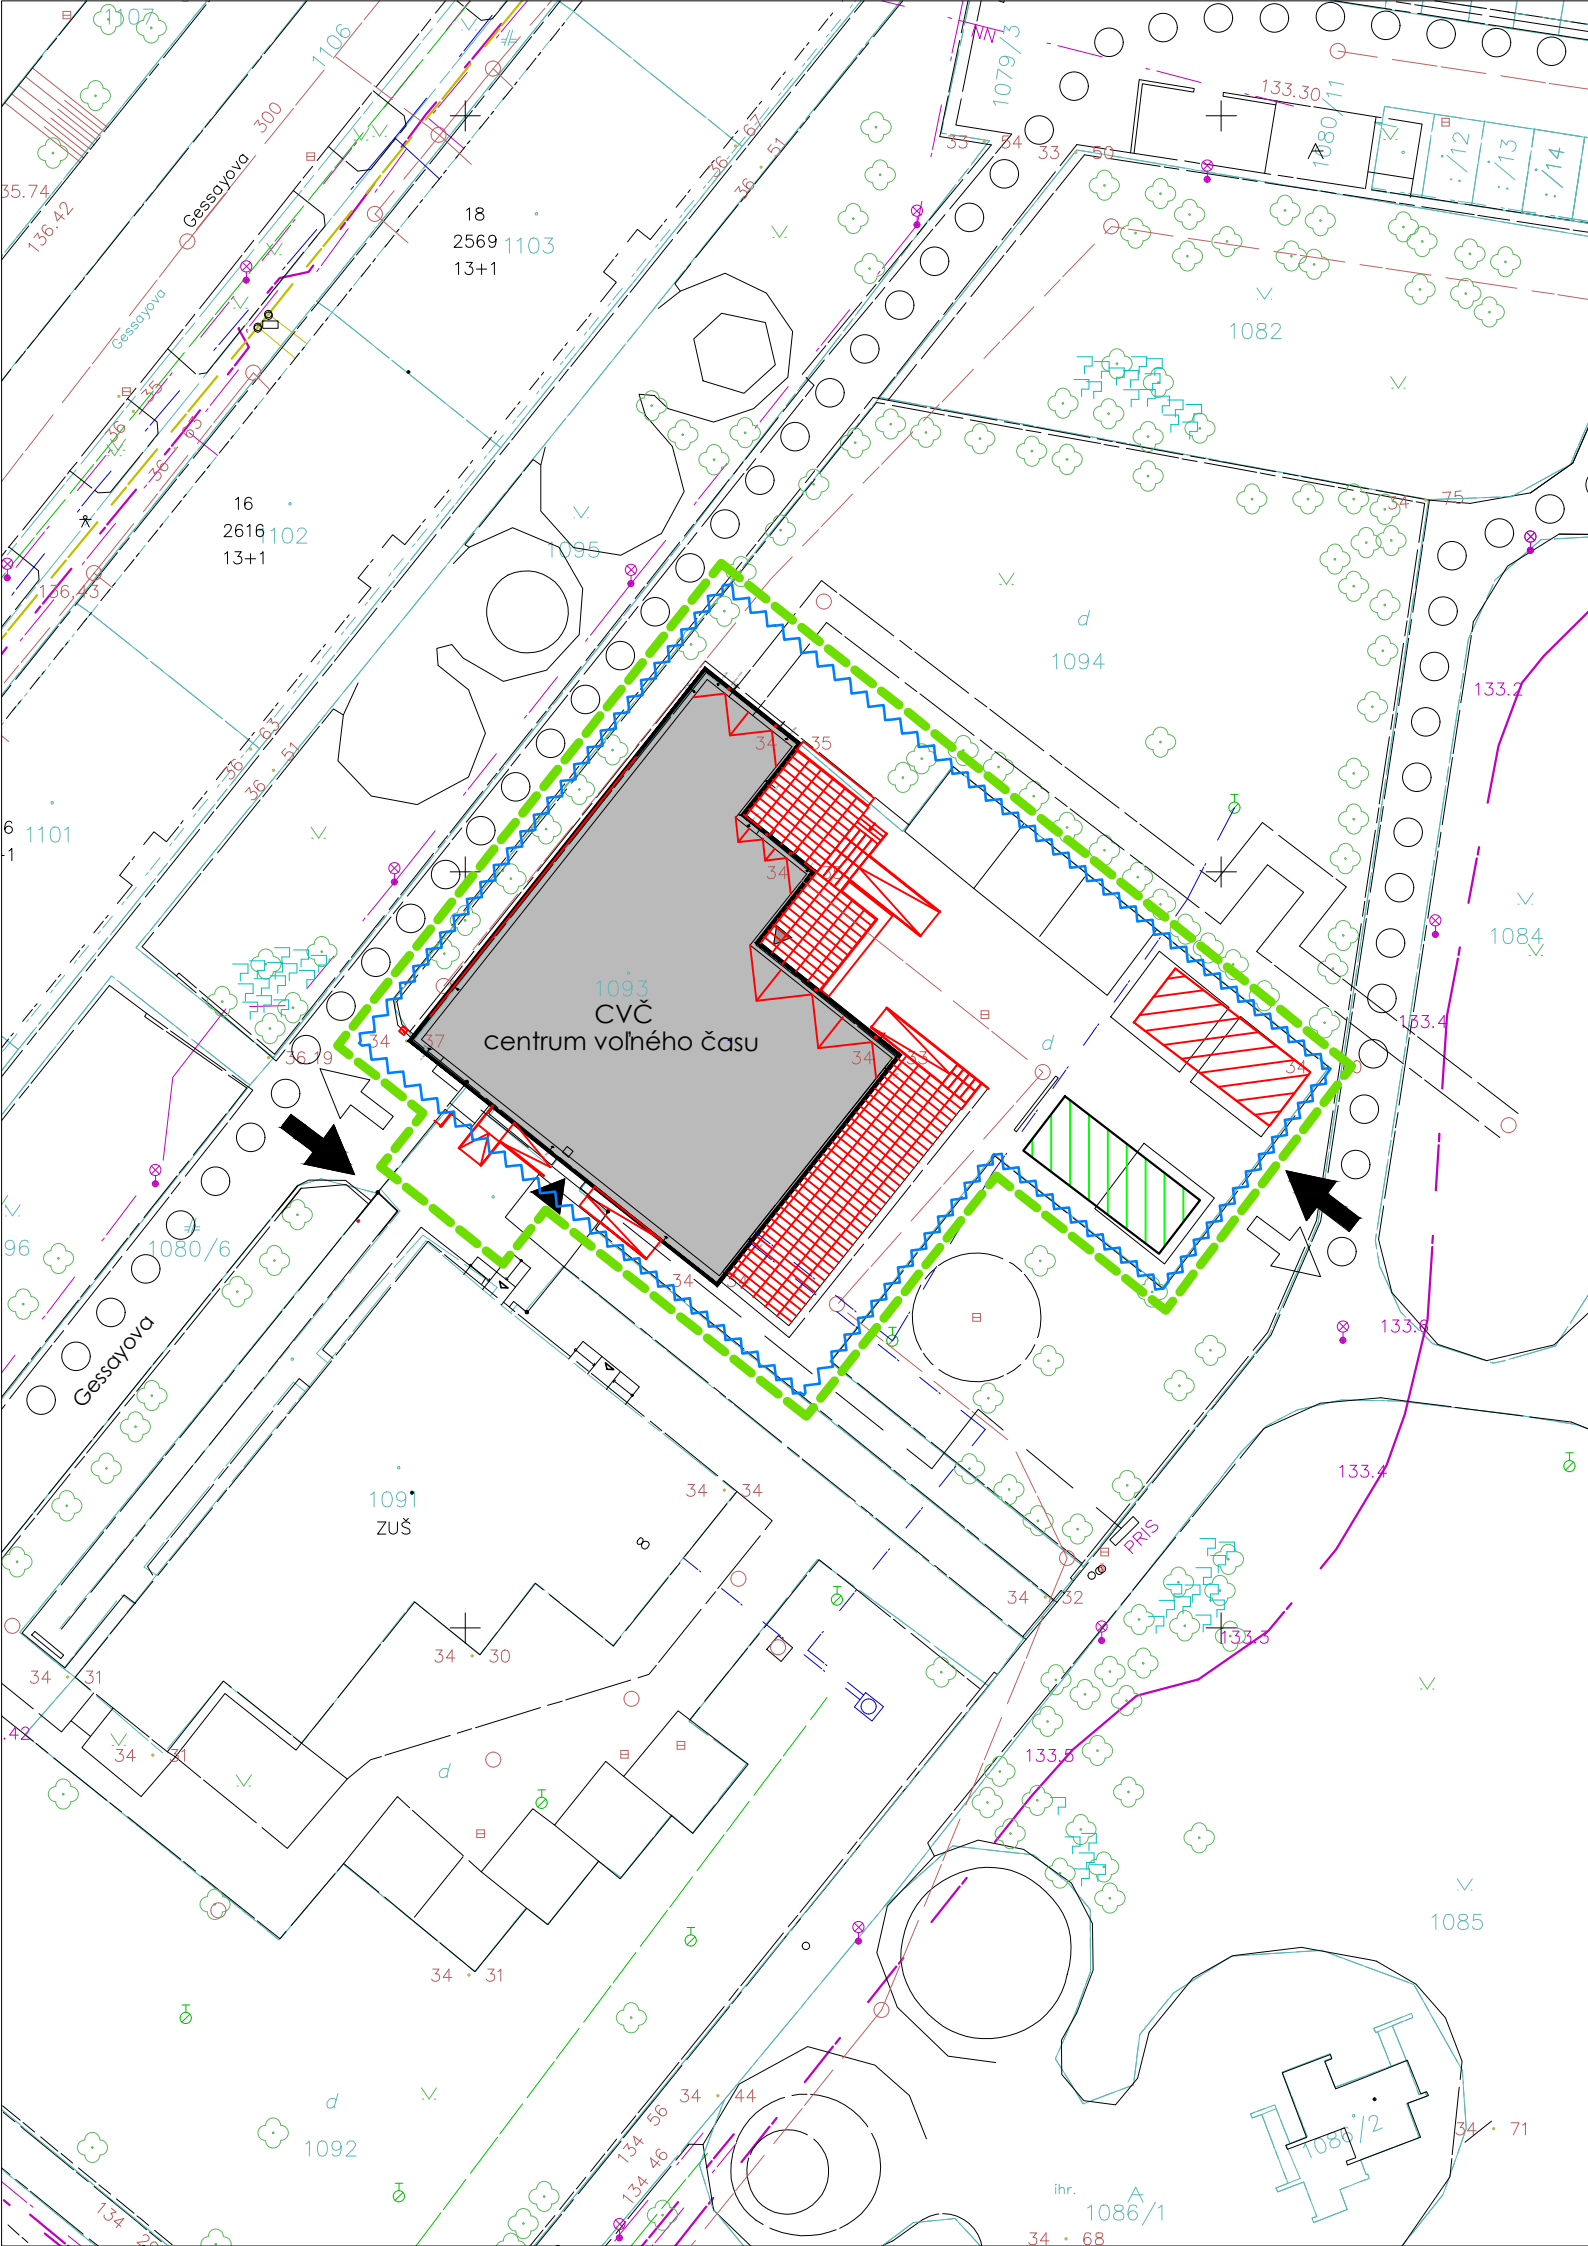

LEGENDA POV

HRANICA NAVRHOVANÉHO STAVENISKA

POLOHA DOČASNÉHO OPLOTENIA STAVENISKA (MIN. 1,80 M)

VJAZD/PRÍSTUP NA STAVENISKO

VÝJAZD ZO STAVENISKA

POLOHA SKLADOVÉHO ZÁZEMIA STAVENISKA - TZV. PLECHOVISKO

POLOHA SOCIÁLNEHO ZÁZEMIA STAVENISKA - TZV. BUNKOVISKO

ODBEROVÉ MIESTO STAVENISKOVEJ VODY - NÁDRŽ

ODBEROVÉ MIESTO STAVENISKOVEJ ELEKTRICKEJ ENERGIE

POLOHA TERČÍKOV NA MERANIE STAT. STABILITY STAV. KONŠTRUKCIÍ

DOPORUČENÁ POLOHA KONTAJNEROV NA STAVEBNÚ SUŤ

PRÍSTUPOVÝ KORIDOR PRE VOZIDLÁ STAVBY

POZNÁMKA.

VÝSTAVBU REALIZOVAŤ SPÔSOBOM A ZA PODMIENOK VYPLÝVAJÚCICH Z PREDMETNÉHO POV A PROJEKTOV PRÍSLUŠNÝCH ODBORNÝCH PROFESIÍ.

PRED ZAHÁJENÍM STAVEBNÝCH PRÁČ INVEŠTOR RESP. GEODET STAVBY ZABEZPEČÍ VYTÝČENIE PRIEBEHU JESTVUJÚCICH INŽINIERSKÝCH SIETÍ STAVBOU DOTKNUTÉHO ÚZEMIA.

Trieda presnosti mapovania 3
Katastrálna mapa (c) Úrad geodézie, kartografie a katastra SR
Polohopis, výškopis a podzemné inžinierske siete (c) Hlavné mesto SR Bratislava

ZMENA STAVBY PRED DOKONČENÍM

0 0,5 1 1,5m

±0,000 = 234,80 m n.m.

EXPEDÍCIA 05.2025

názov a miesto stavby :

**Technické zhodnotenie budovy CVČ,
Gessayova ulica 6, Bratislava - MČ Petržalka**

parcela č. : 1093 , k.ú. - Petržalka		
pôvodný autor: STAVOPROJEKT Bratislava		autor úprav : ing. arch. J. Košťal
investor : Hlavné mesto SR Bratislava Primaciálne námestie 1 814 99 Bratislava IČO : 00 603 481 DIČ : 2020372596 IČ DPH : SK 2020372596	generálny projektant : ARCHIX, s.r.o. Duklianských hrdinov 651/47 901 01 Malacky IČO : 51 034 883 IČ DPH : SK 2120596874	projektant odbornej časti : ARCHIX, s.r.o. Duklianských hrdinov 651/47 901 01 Malacky IČO : 51 034 883 IČ DPH : SK 2120596874
	hlavný projektant : ing. arch. J. Košťal	zodpovedný projektant : ing. arch. J. Košťal

názov výkresu :

**celková situácia - POV
nový stav**

stavebný objekt : F	projekt pre stavebné povolenie v podrobnosti pre realizáciu stavby		stupeň : DSP-RP
	profesia : POV - projekt organizácie výstavby	vypracoval: ing. arch. J. Košťal	dátum : 05 / 2025
			formát : 2 x A4
			mierka : 1:500
			číslo výkresu : F01