
severozápadný pohľad m 1:50

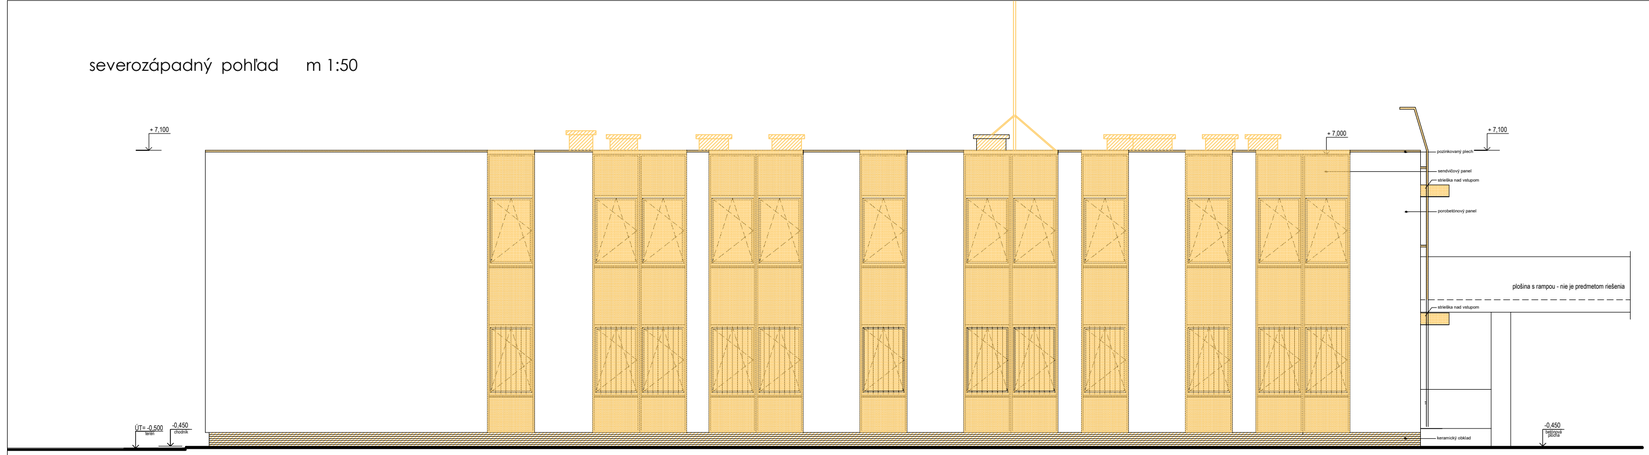

LEGENDA

- BÚRACIE PRÁCE
- DEMONTÁŽNE PRÁCE
- PÔVODNÉ PANELOVÉ STAVEBNÉ KONŠTRUKCIE

BÚRACIE A DEMONTÁŽNE PRÁCE

- FASÁDA - PLYNOSILIKÁTOVÝ PANEL - NESÚRODÉ VRSTVY OSEKAŤ
- - OCELOVÝ SENDVIČOVÝ PANEL S OKNAMI A VCHODOVÝMI DVERAMI -DEMONTOVAŤ
- - SOKEL - OSEKAŤ KERAMICKÝ OBKLAD (KABRINCE)
- STRECHA - ODSTRANIŤ PVC KRYTINU-FATRAFOL
- - ODSTRANIŤ ASFALTOVÚ HYDROIZOLÁCIU
- - VYBÚRAŤ CEMENTOVÝ POTER HR. 20 mm
- - DEMONTOVAŤ PLYNOSILIKÁTOVÝ STREŠNÝ PANEL hr. 240 mm
- - VYBÚRAŤ SPÁDOVANÉ MÚRIKY ŠÍRKY 300 mm
- - ODSTRANIŤ PAROZÁBRANU
- - DEMONTOVAŤ KANALIZAČNÉ VETRÁCIE HLAVICE
- - VYBÚRAŤ MUROVANÉ VETRACIE ŠACHTY
- - DEMONTOVAŤ ANTÉNU S BETÓNOVÝMI PATKAMI 500x500x100 mm (9ks)
- STRIEŠKY - DEMONTOVAŤ STRIEŠKY NAD VONKAJŠÍMI VSTUPMI
- ZÁBRADLIA - DEMONTOVAŤ ZÁBRADLIA NA VŠETKÝCH LOGGIACH
- MREŽE - DEMONTOVAŤ KOVOVÉ MREŽE Z OKIEN NA 1.NP
- BLESKOZVOD - DEMONTOVAŤ BLESKOZVOD NA STRECHE A NA FASÁDE
- OSTATNÉ - DEMONTOVAŤ VŠETKY KLAMPIARSKE VÝROBKY
- - DEMONTOVAŤ POŽIARNE REBRÍKY
- - DEMONTOVAŤ BETÓNOVÉ KVETINÁČE Z TERÁS
- - DEMONTOVAŤ ANTÉNU NA STRECHE
- - DEMONTOVAŤ VŠETKY TABULE Z FASÁDY

ZMENA STAVBY PRED DOKONČENÍM

0 0,5 1 1,5m | ±0,000 = 135,450 m n.m., Bpv | EXPEDÍCIA 05.2025

názov a miesto stavby :
Technické zhodnotenie budovy CVČ,
Gessayova ulica 6, Bratislava - MČ Petržalka

parcela č.: 1093 , k.ú. - Petržalka

pôvodný autor: STAVOPROJEKT Bratislava | autor úprav : ing. arch. J. Košťial

investor :	generálny projektant :	projektant odbornej časti :
Hlavné mesto SR Bratislava Primaciálne námestie 1 814 99 Bratislava IČO : 00 603 481 DIČ : 2020372596 IČ DPH : SK 2020372596	ARCHIX, s.r.o. Dukliánskych hrdinov 651/47 901 01 Malacky IČO : 51 034 883 IČ DPH : SK 2120596874	ARCHIX, s.r.o. Dukliánskych hrdinov 651/47 901 01 Malacky IČO : 51 034 883 IČ DPH : SK 2120596874
	hlavný projektant : ing. arch. J. Košťial	zodpovedný projektant : ing. arch. J. Košťial


názov výkresu :
severozápadný pohľad
búracie práce

stupeň :	DSP-RP
dátum :	05 / 2025
formát :	5 x A4
mierka :	1:50

stavebný objekt :	profesia :	vypracoval :	číslo výkresu :
SO 01	architektonicko-stavebné riešenie	ing. J. Diky	15

projekt pre stavebné povolenie v podrobnosti pre realizáciu stavby

severovýchodný pohľad m 1:50

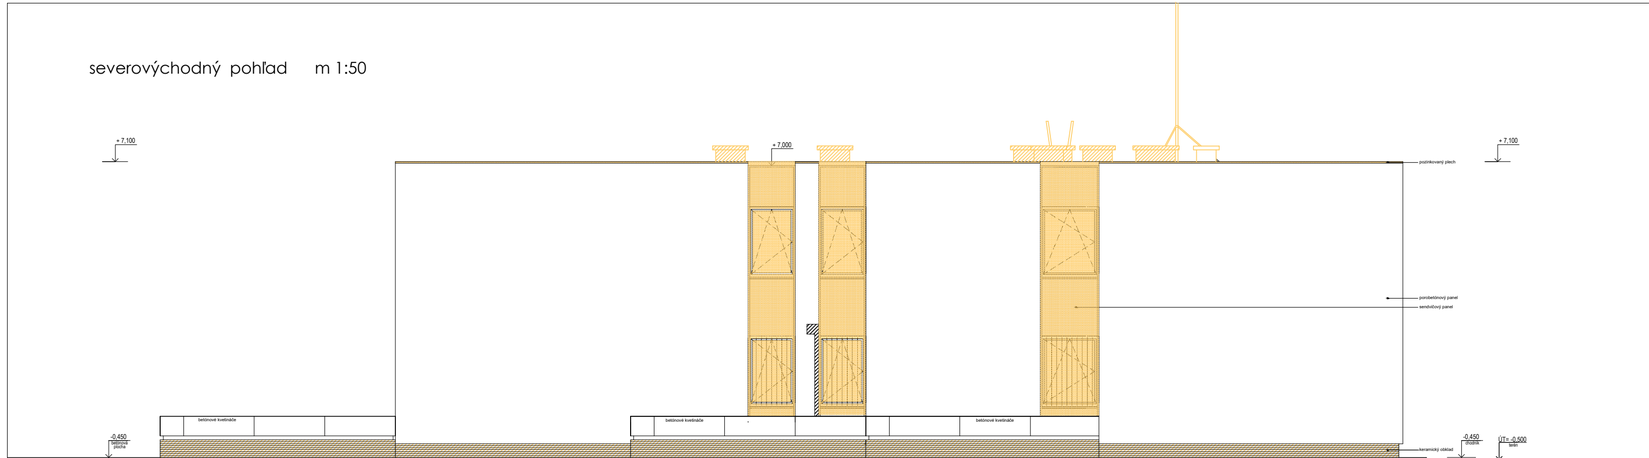

LEGENDA

- BÚRACIE PRÁCE
- DEMONTÁŽNE PRÁCE
- PÔVODNÉ PANELOVÉ STAVEBNÉ KONŠTRUKCIE

BÚRACIE A DEMONTÁŽNE PRÁCE

- FASÁDA - PLYNOSILIKÁTOVÝ PANEL - NESÚRODÉ VRSTVY OSEKAŤ
- - OCELOVÝ SENDVIČOVÝ PANEL S OKNAMI A VCHODOVÝMI DVERAMI -DEMONTOVAŤ
- - SOKEL - OSEKAŤ KERAMICKÝ OBKLAD (KABRINCE)
- STRECHA - ODSTRANIŤ PVC KRYTINU-FATRAFOL
- - ODSTRANIŤ ASFALTOVÚ HYDROIZOLÁCIU
- - VYBÚRAŤ CEMENTOVÝ POTER HR. 20 mm
- - DEMONTOVAŤ PLYNOSILIKÁTOVÝ STREŠNÝ PANEL hr. 240 mm
- - VYBÚRAŤ SPÁDOVANÉ MÚRIKY ŠÍRKY 300 mm
- - ODSTRANIŤ PAROZÁBRANU
- - DEMONTOVAŤ KANALIZAČNÉ VETRÁCIE HLAVICE
- - VYBÚRAŤ MUROVANÉ VETRACIE ŠACHTY
- - DEMONTOVAŤ ANTÉNU S BETÓNOVÝMI PATKAMI 500x500x100 mm (9ks)
- STRIEŠKY - DEMONTOVAŤ STRIEŠKY NAD VONKAJŠÍMI VSTUPMI
- ZÁBRADLIA - DEMONTOVAŤ ZÁBRADLIA NA VŠETKÝCH LOGGIACH
- MREŽE - DEMONTOVAŤ KOVOVÉ MREŽE Z OKIEN NA 1.NP
- BLESKOZVOD - DEMONTOVAŤ BLESKOZVOD NA STRECHE A NA FASÁDE
- OSTATNÉ - DEMONTOVAŤ VŠETKY KLAMPIARSKE VÝROBKY
- - DEMONTOVAŤ POŽIARNE REBRÍKY
- - DEMONTOVAŤ BETÓNOVÉ KVETINÁČE Z TERÁS
- - DEMONTOVAŤ ANTÉNU NA STRECHE
- - DEMONTOVAŤ VŠETKY TABULE Z FASÁDY

ZMENA STAVBY PRED DOKONČENÍM

0 0,5 1 1,5m | ±0,000 = 135,450 m n.m., Bpv | EXPEDÍCIA 05.2025

názov a miesto stavby :
Technické zhodnotenie budovy CVČ,
Gessayova ulica 6, Bratislava - MČ Petržalka

parcela č.: 1093 , k.ú. - Petržalka

pôvodný autor: STAVOPROJEKT Bratislava | autor úprav : ing. arch. J. Košťial

investor :	generálny projektant :	projektant odbornej časti :
Hlavné mesto SR Bratislava Primaciálne námestie 1 814 99 Bratislava IČO : 00 603 481 DIČ : 2020372596 IČ DPH : SK 2020372596	ARCHIX, s.r.o. Dukliánskych hrdinov 651/47 901 01 Malacky IČO : 51 034 883 IČ DPH : SK 2120596874	ARCHIX, s.r.o. Dukliánskych hrdinov 651/47 901 01 Malacky IČO : 51 034 883 IČ DPH : SK 2120596874
	hlavný projektant : ing. arch. J. Košťial	zodpovedný projektant : ing. arch. J. Košťial

názov výkresu :
severovýchodný pohľad
búracie práce

stupeň :	DSP-RP
dátum :	05 / 2025
formát :	5 x A4
mierka :	1:50

stavebný objekt :	profesia :	vypracoval :	číslo výkresu :
SO 01	architektonicko-stavebné riešenie	ing. J. Diky	16

projekt pre stavebné povolenie v podrobnosti pre realizáciu stavby