


TVAR 2.NP - PÔDORYS

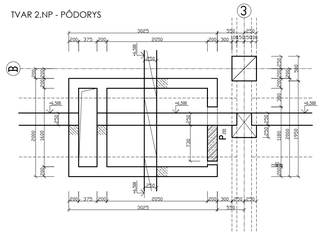


TVAR 1.NP - PÔDORYS

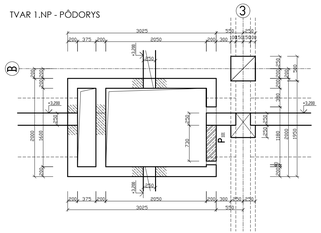


TVAR PRIEHLBEŇ - PÔDORYS

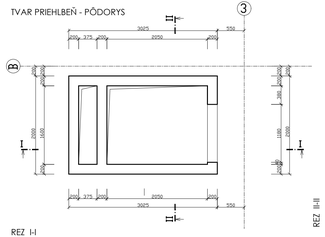

REZ II-II

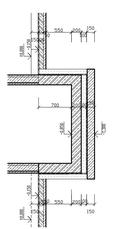


REZ I-I

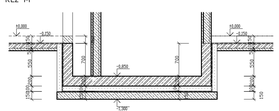


POZNÁMKY - STATIKA

BETÓN - C 25/30 - XC2,XF1(SK) - Cl 0,4 - Dmax 16 - S3
OCEĽ BETONÁRSKA B 500 B - R
NOVÉ NOSNÉ STENY - STENY DO DEBNIACICH TVÁRNIC DT20, ŽÁLIEVKA BETÓN C 25/30
EXISTUJÚCE NOSNÉ KONŠTRUKCIE - MONITOVANÝ SKELET MSRP
PRED ZHOTOVENÍM OTVOROV V STROPNÝCH PANELOCH STENY Z DT20 DOKONALE ZMONOLITNIŤ SO STROPNÝMI PANELMI
NENOSNÉ KONŠTRUKCIE SÚ POPÍSANÉ V STAVEBNEJ ČASTI
PRACOVNÝ POSTUP - POZRI TECHNICKÚ SPRÁVU


pôdorys 2.NP m 1:50

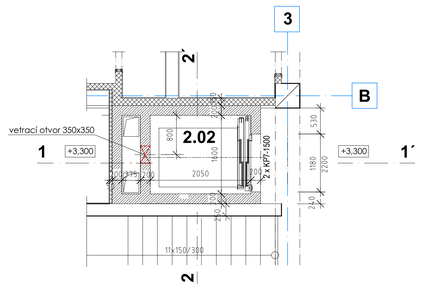


pôdorys 1.NP m 1:50

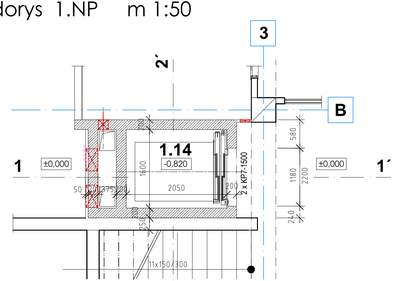

rez 2 - 2´

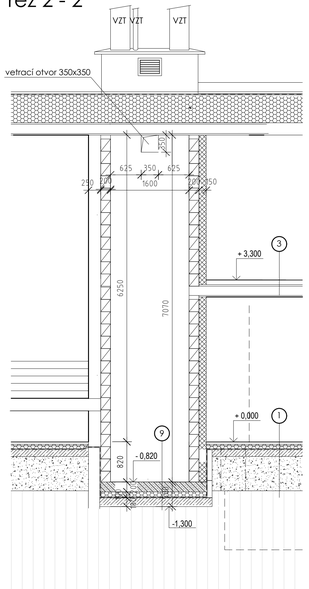

rez 1- 1´

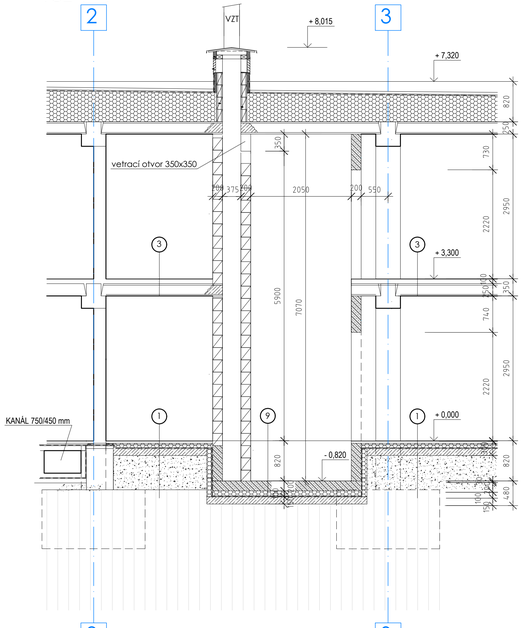

LEGENDA

- PÔVODNÉ MUROVANÉ A PANELOVÉ STAVEBNÉ KONŠTRUKCIE
- NOVÉ MURIVO Z TVAROVIEK YTONG Klasik 75, 100 a 125 NA TENKOVRS.MUR. MAL. YTONG
- NOVÉ MURIVO Z TVAR. YTONG Klasik PD 150 a 250 ,P2-450 NA TENKOVRS. MUR. MAL. YTONG
- NOVÉ MURIVO Z TVAROVIEK DT 200
- NOVÉ MURIVO Z TVAROVIEK DT 200
- ŽELEZOBETÓN
- ZATEPLENIE S POLYSYRÉNOM XPS

(9) PODLAHA VO VÝŤAHU

ŽELEZOBETÓNOVÁ ZÁKLADOVÁ DOSKA	200
POLYSTYRÉN XPS	100
HYDROIZOLÁCIA- HYDROBIT V60 S35	3
PENETRAČNÝ NÁTER	
PODKLADNÝ BETÓN	150
pôvodný štropieskový podsyp vyrovnať a zhutniť na 45 MPa	

(1) (3) SKLADBU PODLAH 1 a 3 VIĎ. VO VÝKRESOCH Č. 21 a 22

ZMENA STAVBY PRED DOKONČENÍM

0 0,5 1 1,5m | ±0,000 = 135.450 m n.m., Bpv | EXPEDÍCIA 05.2025

názov a miesto stavby :

Technické zhodnotenie budovy CVČ, Gessayova ulica 6, Bratislava - MČ Petržalka

parcela č. : 1093 , k.ú. - Petržalka

pôvodný autor: STAVOPROJEKT Bratislava

autor úprav : ing. arch. J. Koštial

investor :
Hlavné mesto SR Bratislava
Primaciálne námestie 1
814 99 Bratislava
IČO : 00 603 481
DIČ : 2020372596
IČ DPH : SK 2020372596

generálny projektant :
ARCHIX, s.r.o.
Dukliankych hrdinov 651/47
901 01 Malacky
IČO : 51 034 883
IČ DPH : SK 2120596874

projektant odborný časť :
ARCHIX, s.r.o.
Dukliankych hrdinov 651/47
901 01 Malacky
IČO : 51 034 883
IČ DPH : SK 2120596874

hlavný projektant :
ing. arch. J. Koštial

zodpovedný projektant :
ing. arch. J. Koštial

názov výkresu :

výťahová šachta nový stav

stupeň : DSP-RP
dátum : 05 / 2025
formát : 5 x A4
mierka : 1:50

stavebný objekt : SO 01

projekt pre stavebné povolenie v podrobnosti pre realizáciu stavby

profesia : architektonicko-stavebné riešenie

vypracoval: ing. J. Diky

číslo výkresu : 22