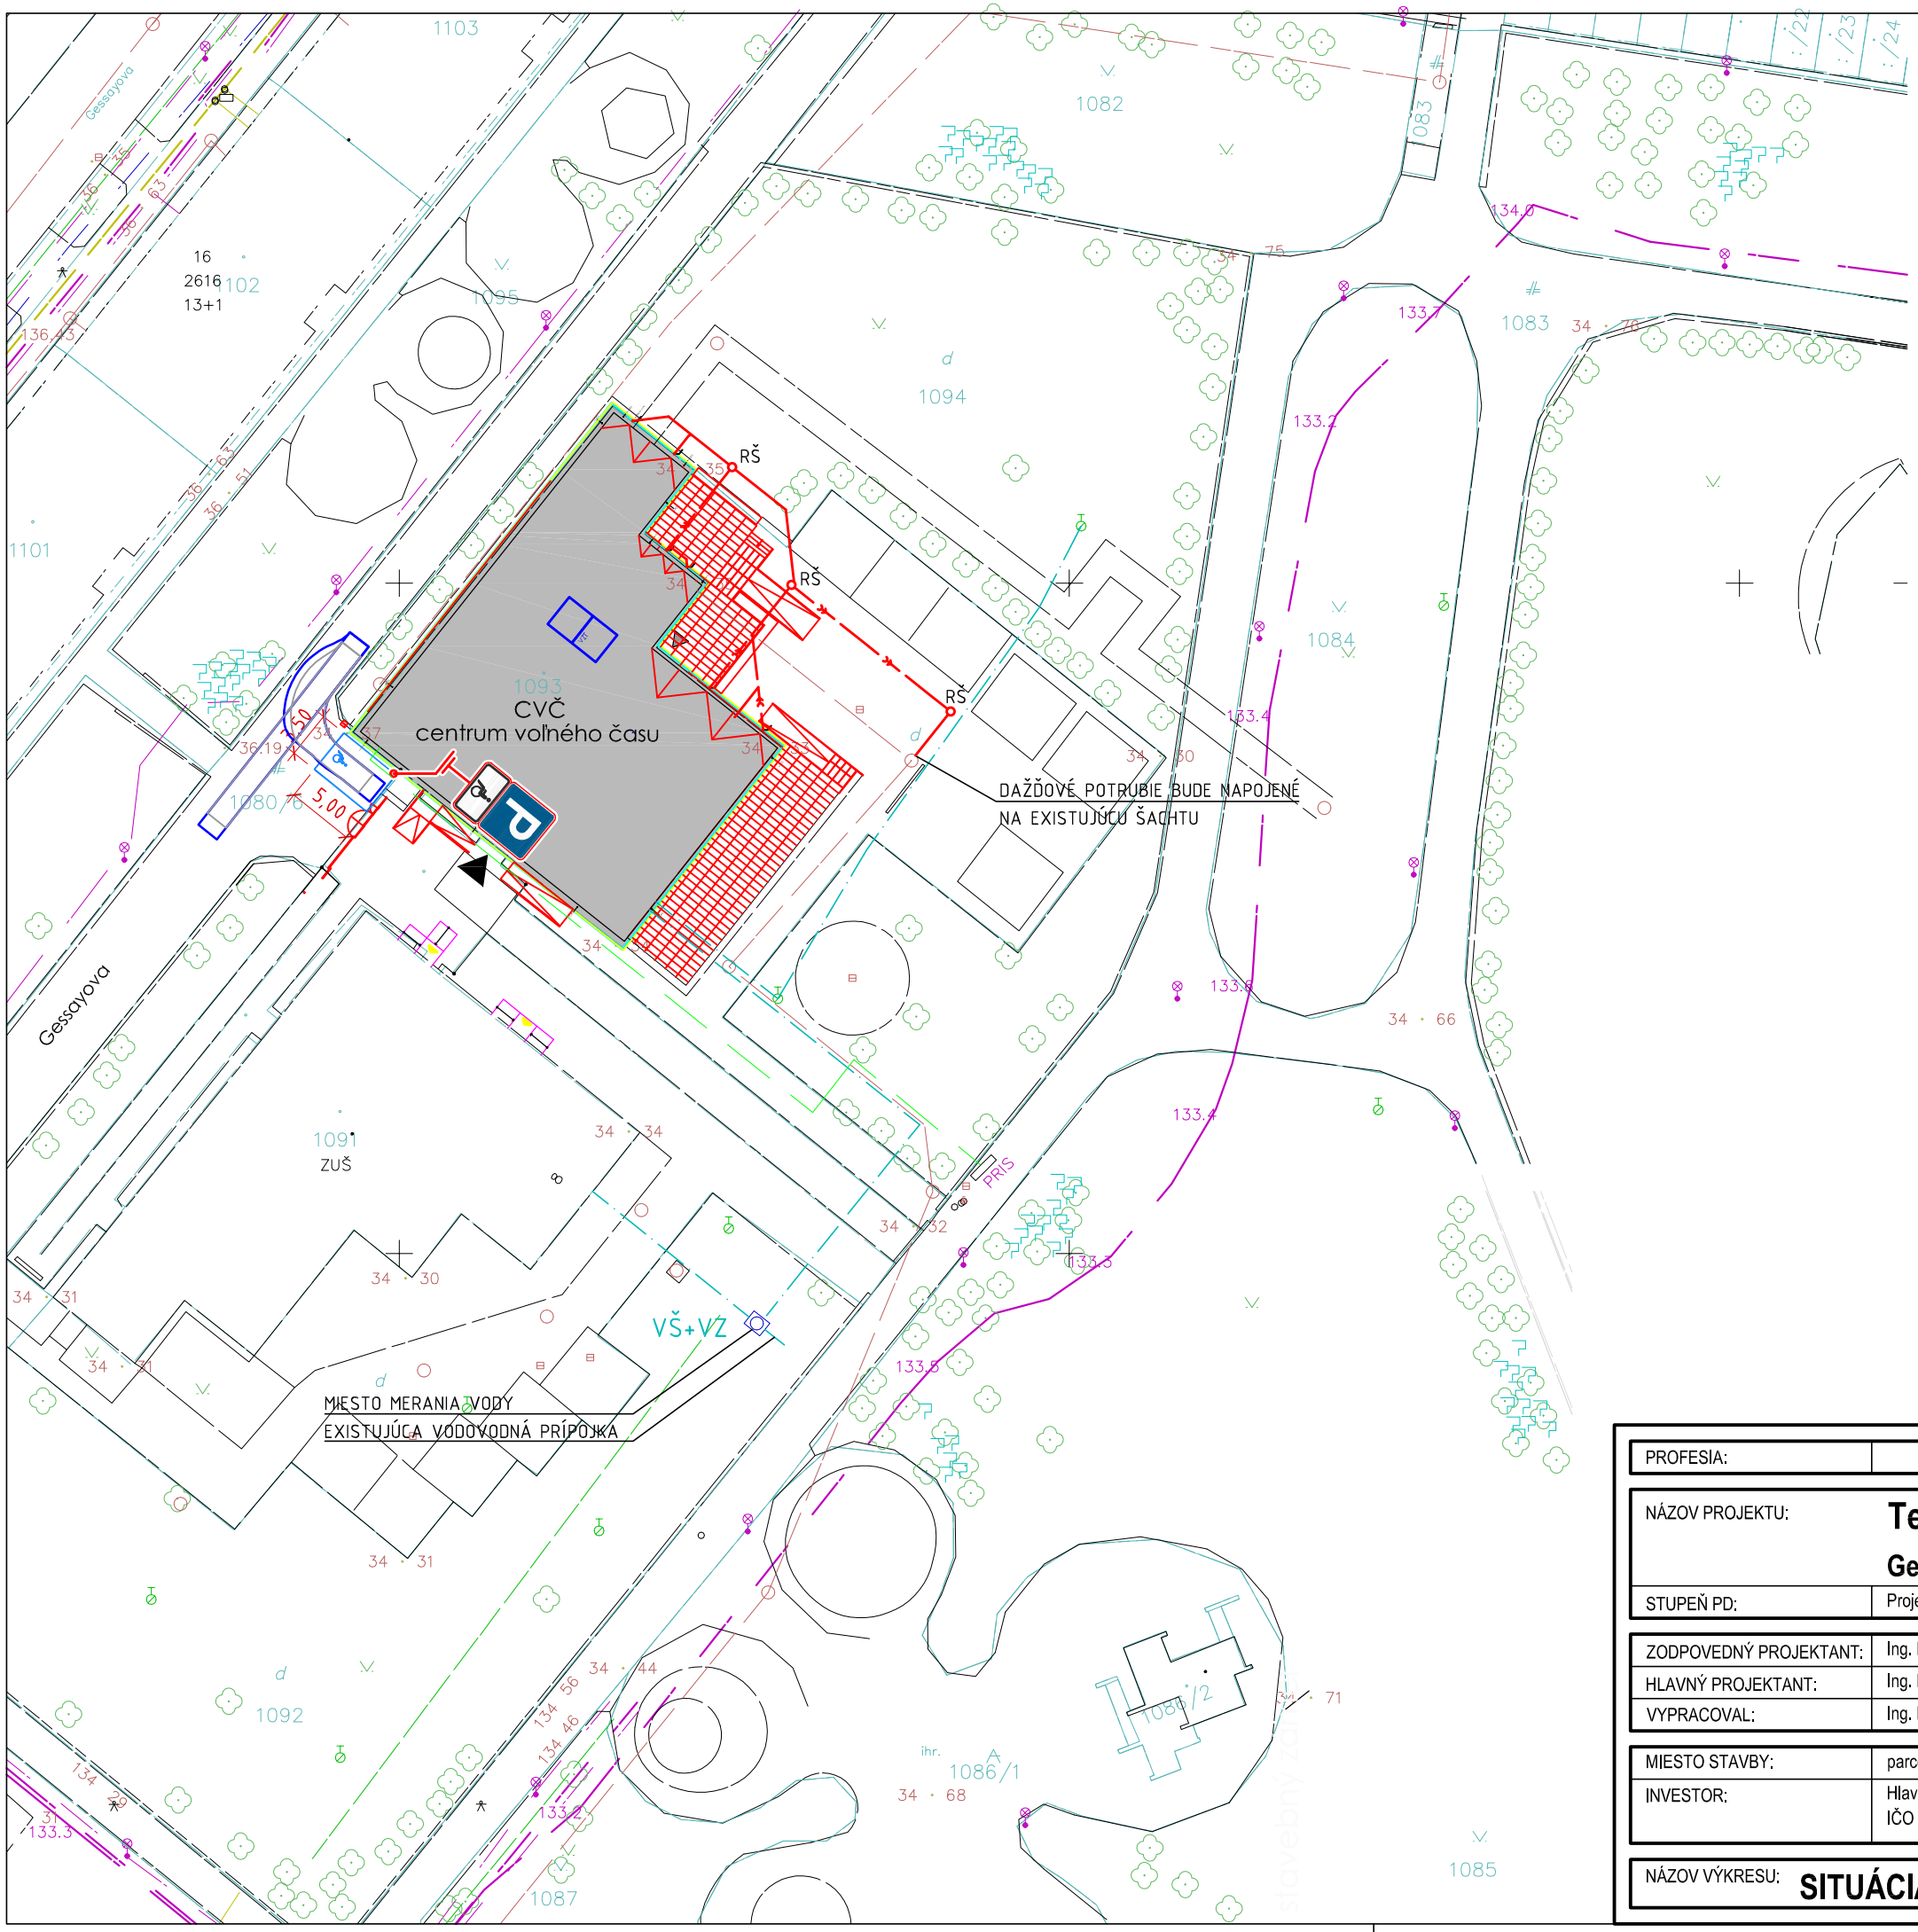


LEGENDA VEREJNÝCH SIETÍ:

VEREJNÝ VODOVOD

LEGENDA PRÍPOJOK:

EXISTUJÚCA VODOVODNÁ PRÍPOJKA

VŠ+VZ — EXISTUJÚCA VODOMERNÁ ŠACHTA + EXISTUJÚCA VODOMERNÁ ZOSTAVA

LEGENDA VONKAJŠÍCH DOMOVÝCH POTRUBÍ:

VODOVODNÉ POTRUBIE LDPE D32

POTRUBIE DAŽĎOVEJ KANALIZÁCIE V ZEMI, PVC

EXISTUJÚCE PODZEMNÉ SIETE JE NUTNÉ NECHAŤ PRED ZAČATÍM STAVEBNÝCH PRÁC VYTÝČIŤ PRIAMO V TERÉNE ICH SPRÁVCOM! TIETO PODZEMNÉ SIETE SÚ V POZDĹŽNOM PROFILE ZAKRESLENÉ V PREDPOKLADANÝCH HĹBKACH PODĽA STN 736505. PRI KLADENÍ JE NUTNÉ DODRŽAŤ MINIMÁLNE ZVISLÉ VZDIALENOSTI PODLA TEJTO NORMY.

V PRÍPADE INŽINIERSKYCH SIETÍ NACHÁDZAJÚCICH SA V TRASE ROZVODU JE NUTNÉ VÝKOPY VYKONAŤ RUČNE.

PROFESIA:	**ZDRAVOTECHNIKA**
NÁZOV PROJEKTU:	**Technické zhodnotenie budovy CVČ, Gessayova ulica 6, Bratislava - MČ Petržalka**
STUPEŇ PD:	Projekt pre stavebné povolenie v podrobnosti pre realizáciu stavby
ZODPOVEDNÝ PROJEKTANT:	Ing. Roman Masopust
HLAVNÝ PROJEKTANT:	Ing. Roman Masopust
VYPRACOVAL:	Ing. Roman Masopust
MIESTO STAVBY:	parcela č.: 1091, 1093, katastrálne územie: Petržalka
INVESTOR:	Hlavné mesto SR Bratislava, Primaciálne námestie 1, 814 99 Bratislava IČO : 00 603 481, DIČ : 2020372596, IČ DPH : SK 2020372596
NÁZOV VÝKRESU:	**SITUÁCIA**

MAS PLAN
PROJEKTOVANIE ÚK, ZTI, PLYN
Ing. Roman Masopust
reg. č. 5756*14, A2
SNP 20
908 73 Veľké Leváre
mob.: +421 905 709 161
roman.masplan@gmail.com

DÁTUM:	04/2025
FORMÁT:	2A4:420/297
MIERKA:	1:500
ČÍSLO VÝKRESU:	**ZTI-01**