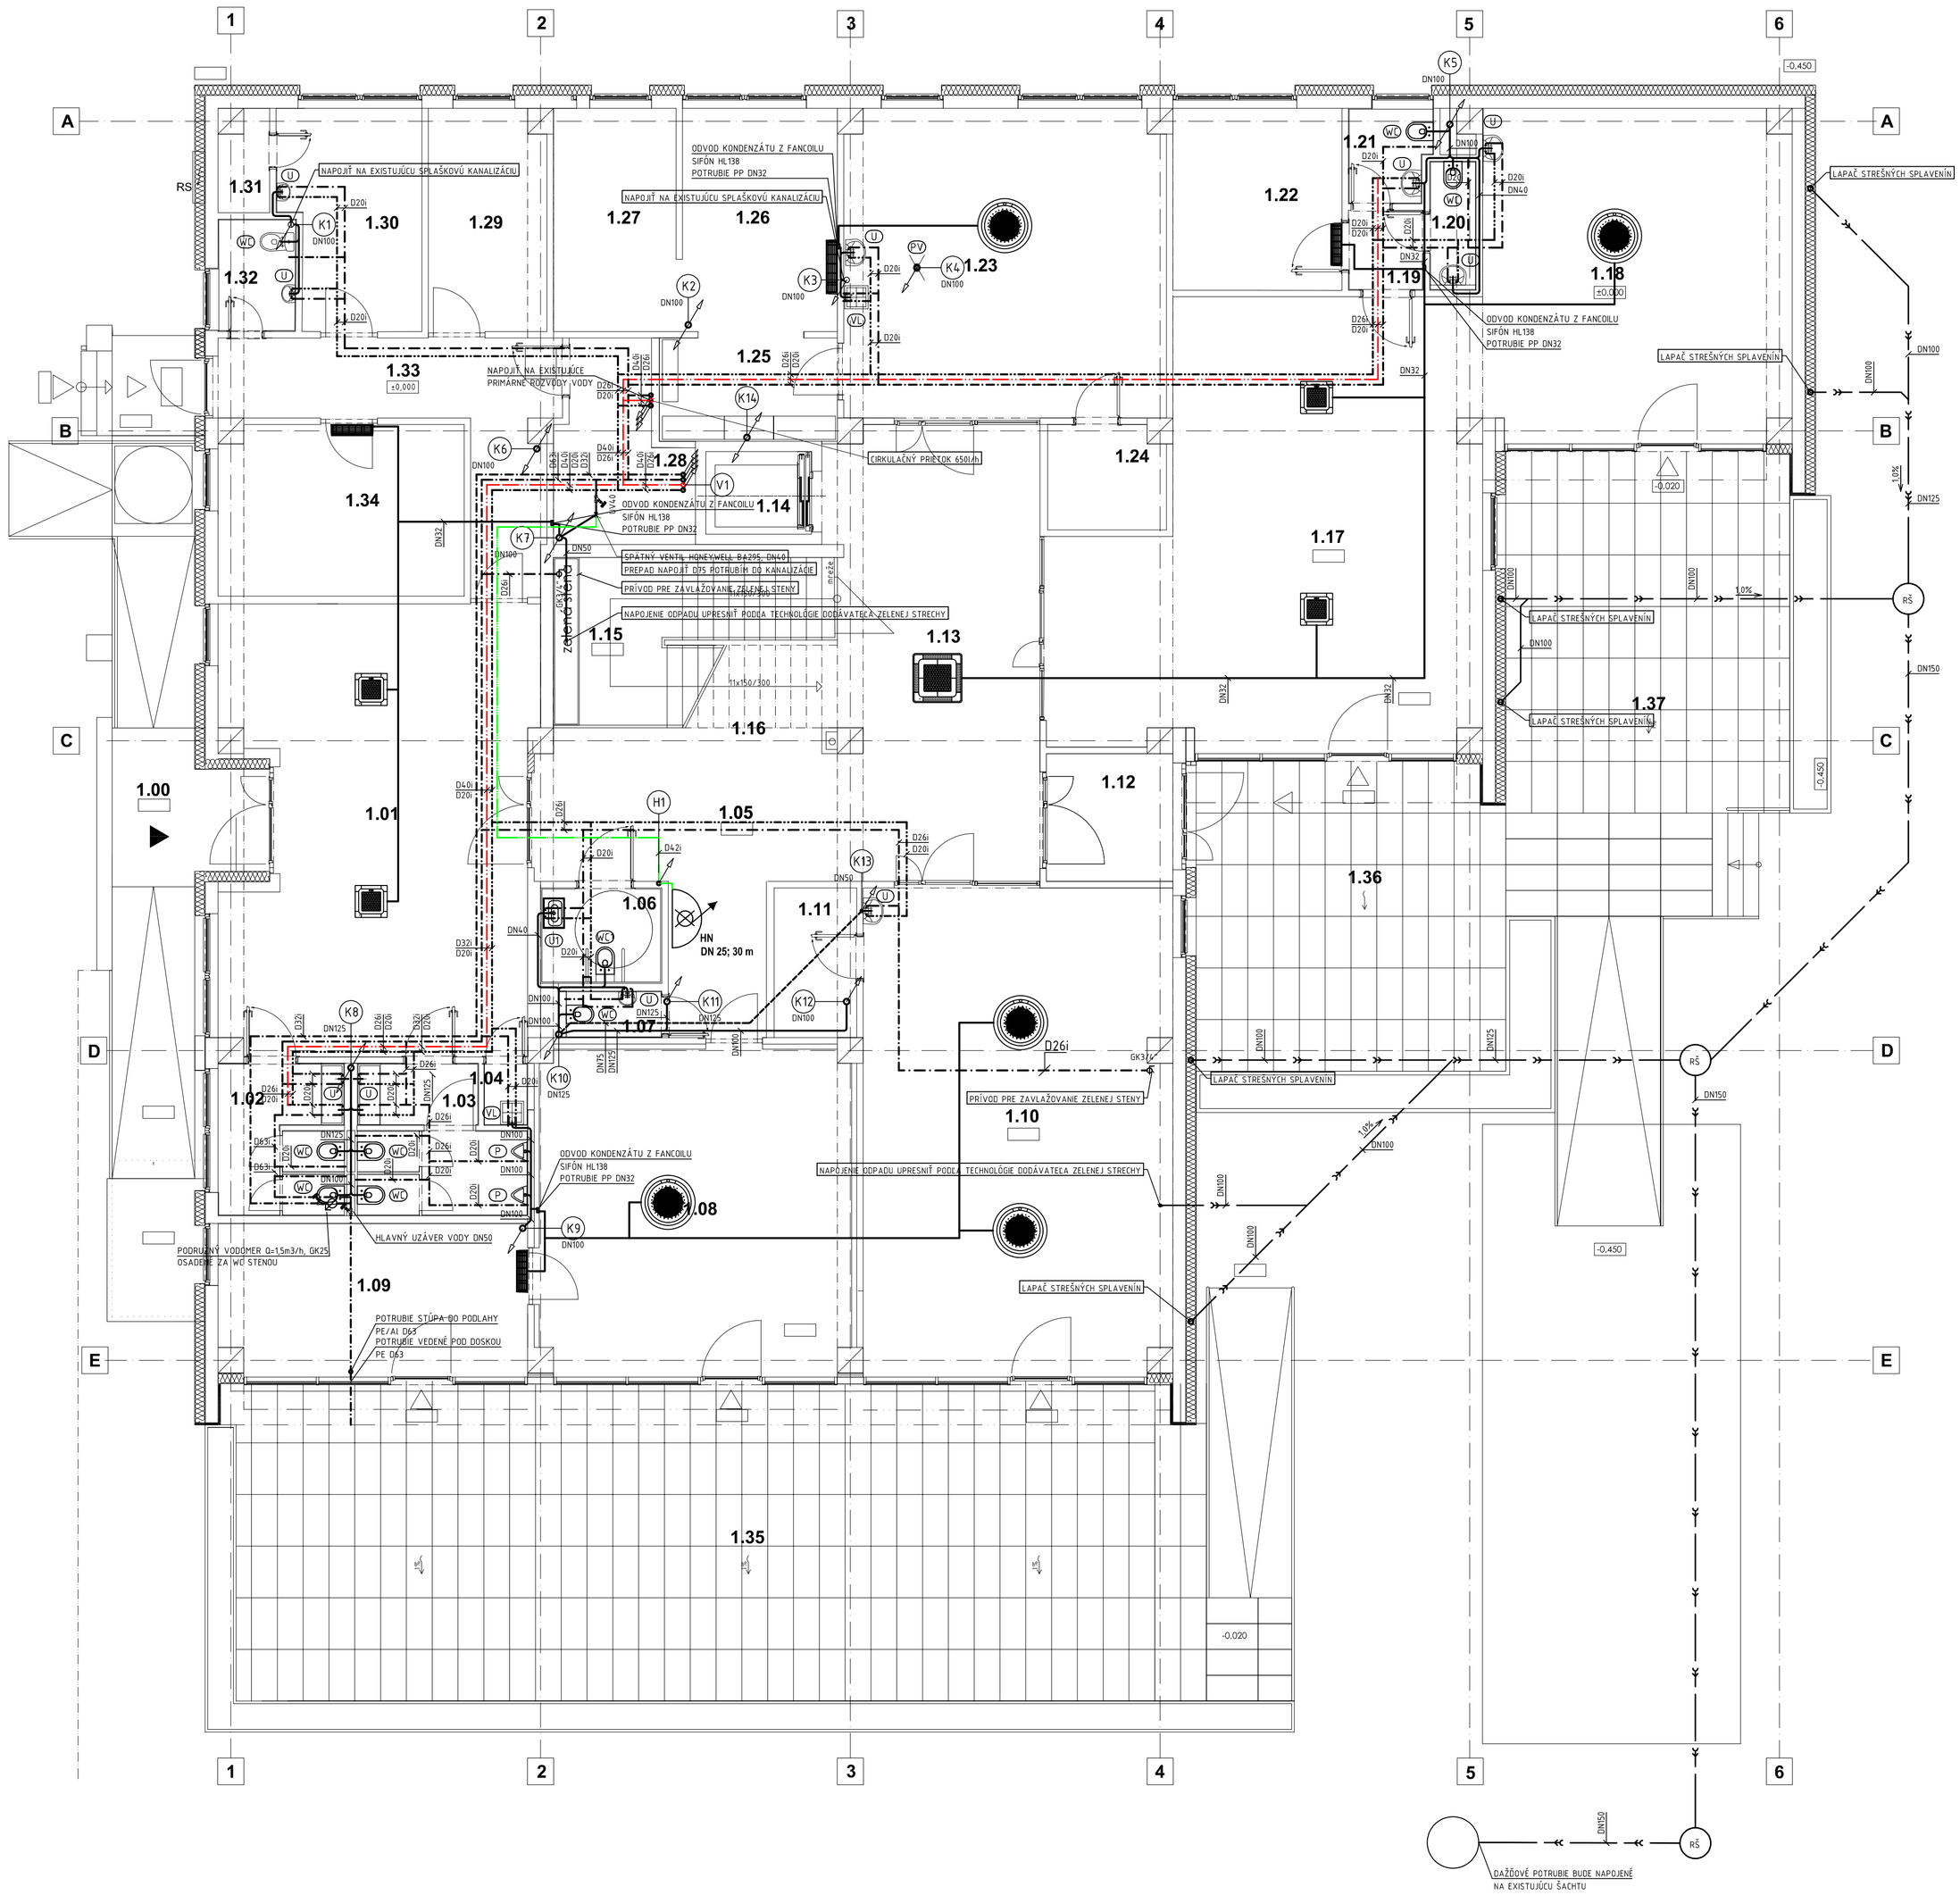


LEGENDA:

K1	ODPAD SPLAŠKOVEJ KANALIZÁCIE
V1	STÚPAČKA VODOVODNÉHO POTRUBIA
H1	STÚPAČKA POŽIARNEHO POTRUBIA
	NAVRHOVANÝ ROZVOD TEPLEJ PITNEJ VODY Z RÚR PE/Al
	NAVRHOVANÝ ROZVOD CIRKULÁCIE TEPLEJ PITNEJ VODY Z RÚR PE/Al
	NAVRHOVANÝ ROZVOD STUDENEJ PITNEJ VODY Z RÚR PE/Al
	NAVRHOVANÝ ROZVOD STUDENEJ PITNEJ VODY Z RÚR GEBERIT MAPRESS uš'achtilá oceľ
	NAVRHOVANÝ ROZVOD VODY NA HASENIE GEBERIT MAPRESS uhlíková oceľ s vnútorným a vonkajším pozinkovaním
	NAVRHOVANÉ SPLAŠKOVÉ KANALIZAČNÉ POTRUBIE GEBERIT SILENT-PP
	NAVRHOVANÉ SPLAŠKOVÉ KANALIZAČNÉ POTRUBIE GEBERIT SILENT-PP VEDENÉ V PODLAHE
	POTRUBIE DAŽĎOVEJ KANALIZÁCIE V ZEMI, PVC

U	UMÝVADLO S JEDNÝM OTVOROM PRE STOJANKOVÚ BATÉRIU, SIFÓN, 2xROHOVÝ VENTIL DN15
U1	UMÝVADLO S JEDNÝM OTVOROM PRE STOJANKOVÚ BATÉRIU PRE IMOBILNÝCH, SIFÓN, 2xROHOVÝ VENTIL DN15
WC	ZÁVESNÁ ZÁCHODOVÁ MISA S INŠTALAČNÝM SYSTÉMOM GEBERIT
WC1	ZÁVESNÁ ZÁCHODOVÁ MISA PRE IMOBILNÝCH S INŠTALAČNÝM SYSTÉMOM GEBERIT
KD	KUCHYNSKÝ DREZ SO ZÁPACHOVOU UZÁVIERKOU, VÝTOKOVÁ BATÉRIA DREZOVÁ
UR	UMÝVAČKA RIADU, ZÁPACHOVÁ UZÁVIERKA HL 406 S NAPOJENÍM NA STUDENÚ VODU
AP	AUTOMATICKÁ PRÁČKA, ZÁPACHOVÁ UZÁVIERKA HL 406 S NAPOJENÍM NA STUDENÚ VODU
P	PISOÁR S AUTOMATICKÝM SPLACHOVANÍM, 24V
UB	VÝTOKOVÁ SPRCHOVÁ NÁSTENNÁ BATÉRIA S PRIPOJENÍM NA HADICU, OSADENÁ POD UMÝVADLAMI
VL	VOĽNE STOJACA VÝLEVKA, VÝTOKOVÁ NÁSTENNÁ BATÉRIA
S	SPRCHA, ZMIEŠAVACIA BATÉRIA SPRCHOVÁ, SPRCHOVÝ ŽĽAB ALCAPLAST APZ1S
Ž	ODTOKOVÝ ŽĽAB ALCAPLAST APZ1S
HN	HADICOVÝ NAVIJAK 25/30
ZV	PLASTOVÁ ŠACHTA S NEZÁMRZNÝM VENTILOM
	ROHOVÝ VENTIL DN15
RŠ	REVÍZNA ŠACHTA REHAU AWASCHACHT DN600

PROFESIA:	ZDRAVOTECHNIKA
NÁZOV PROJEKTU:	Technické zhodnotenie budovy CVČ, Gessayova ulica 6, Bratislava - MČ Petržalka
STUPEŇ PD:	Projekt pre stavebné povolenie v podrobnosti pre realizáciu stavby
ZODPOVEDNÝ PROJEKTANT:	Ing. Roman Masopust
HLAVNÝ PROJEKTANT:	Ing. Roman Masopust
VYPRACOVAL:	Ing. Roman Masopust
MIESTO STAVBY:	parcela č.: 1091, 1093, katastrálne územie: Petržalka
INVESTOR:	Hlavné mesto SR Bratislava, Primaciálne námestie 1, 814 99 Bratislava IČO : 00 603 481, DIČ : 2020372596, IČ DPH : SK 2020372596
NÁZOV VÝKRESU:	PÔDORYS 1.NP
ČÍSLO VÝKRESU:	ZTI-02

MAS PLAN
PROJEKTOVANIE ÚK, ZTI, PLYN
Ing. Roman Masopust
reg. č. 5756*14, A2
SNP 20
908 73 Veľké Leváre
mob.: +421 905 709 161
roman.masplan@gmail.com

DÁTUM:	04/2025
FORMÁT:	8A4:735/594
MIERKA:	1:75