



POHĽAD JUŽNÝ - NOVÝ STAV M=1:50

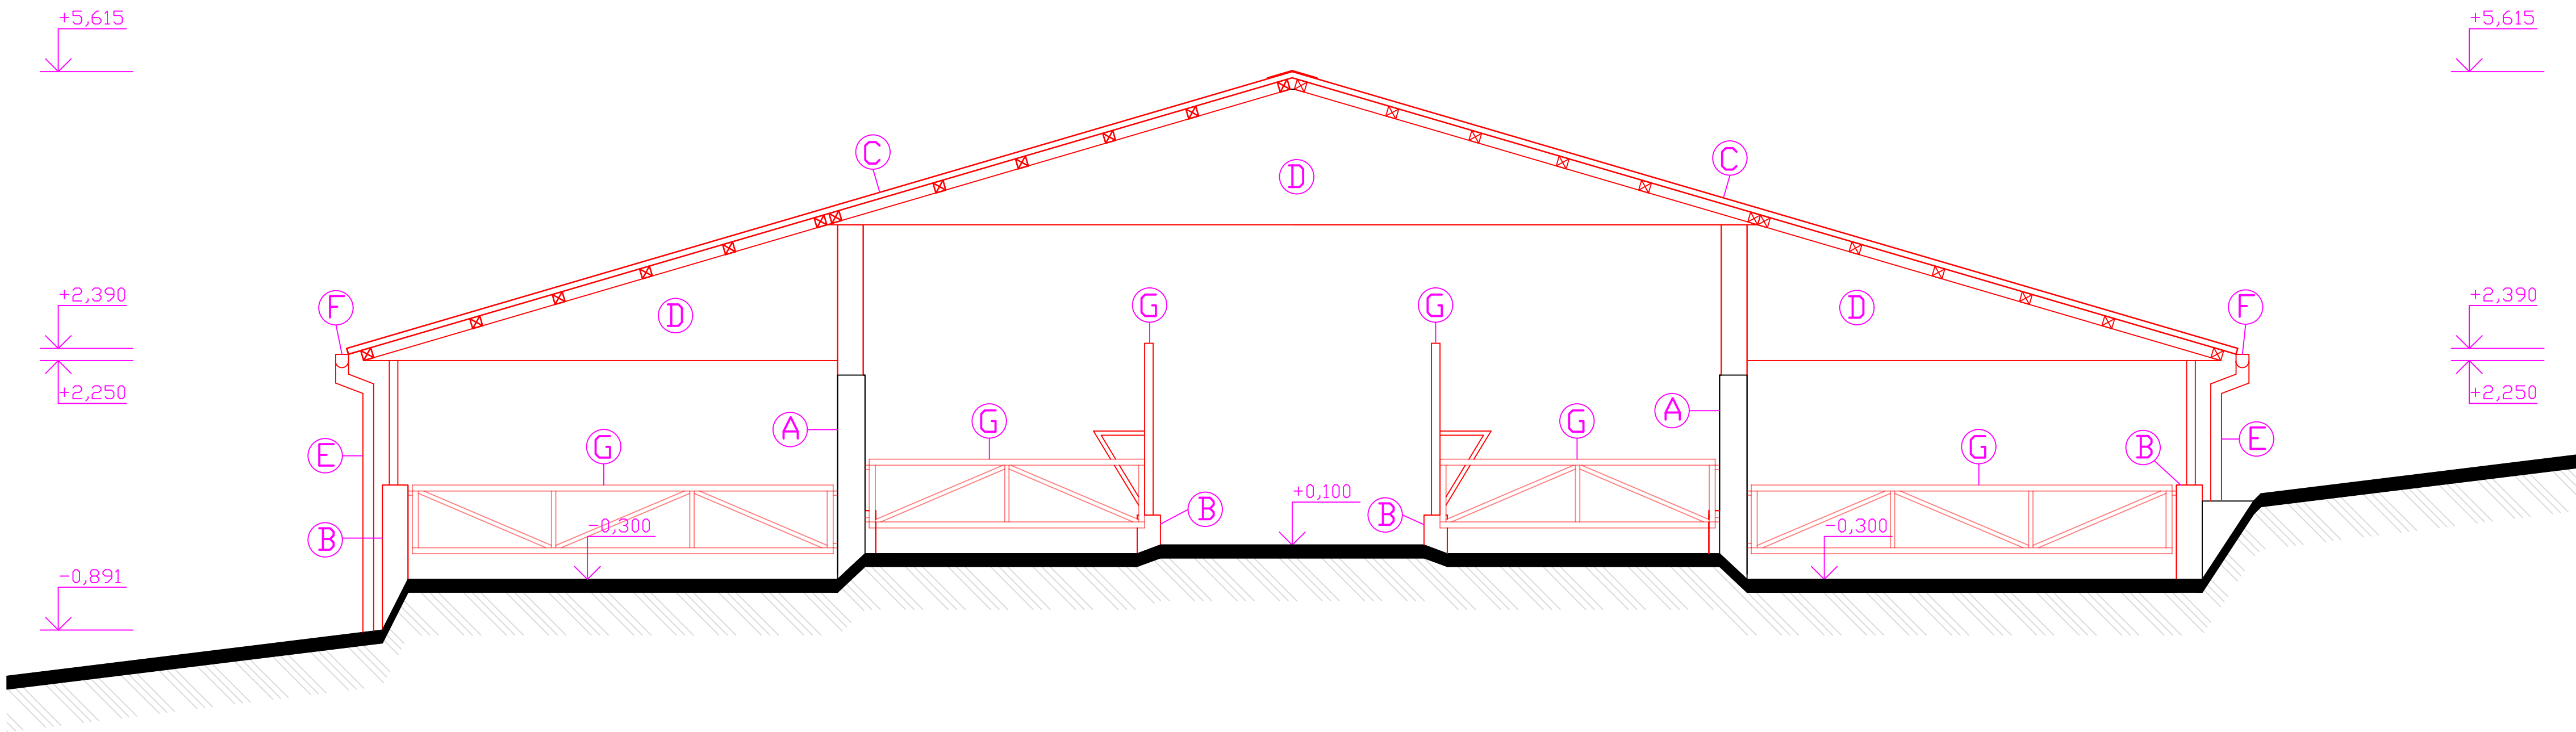


LEGENDA MATERIÁLOV:

- (A) LEPIDLO SO SKLOTEXTILNOU MREŽKOU
- (B) MONOLITICKÝ/BETÓNOVÝ POVRCH
- (C) PLECHOVÁ KRYTINA TRÁPEZOVÝ PLECH
- (D) TRÁPEZOVÉ DPLECHOVANIE VŔZNIKU
- (E) ODTOKOVÁ RÚRA, ODTIEŇ RAL 0892
- (F) PODODKVAPOVÝ ŽLAB, ODTIEŇ RAL 0892
- (G) OCEĽOVÉ KONŠTRUKCIE - VRÁTA / KRMELEC

POHĽAD SEVERNÝ - NOVÝ STAV M=1:50

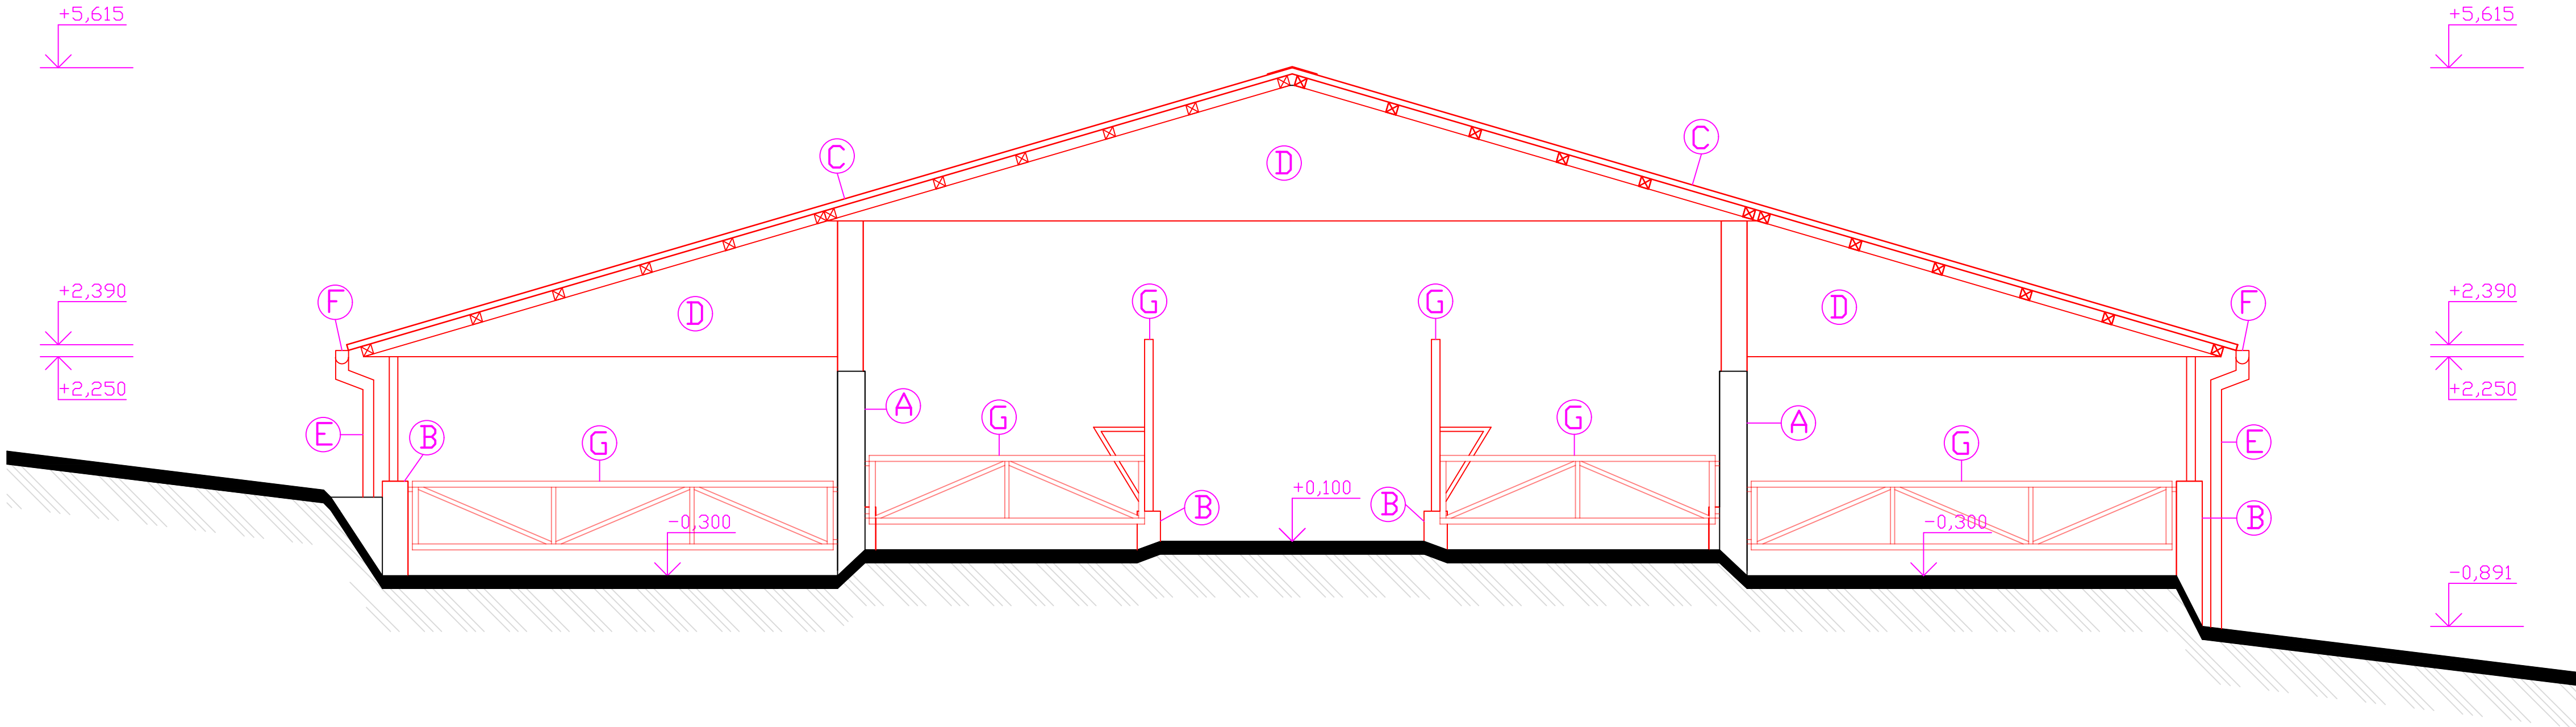

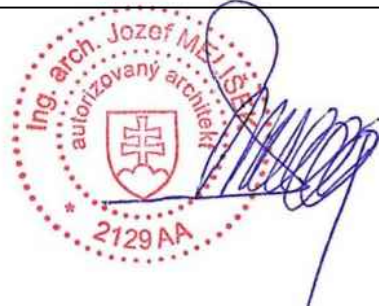Zodp. projektant: Ing. Arch. Jozef Melíšek			
Vypracoval: Kasan Miroslav			
Investor:			
Farma Boroš, s.r.o. Hviezdoslavova 33, Nová Baňa 968 01			
Stavba:		Rozmer:	420x894
PRESTAVBA A PRÍSTAVBA KRAVÍNA		Dátum:	06/2026
Parcela: C 733 a 731/2		Stupeň:	PD pre SZ a DPS
Obec: Voznica		Č. zákazky:	48/2026
Časť: Architektonicko-stavebná		Mierka:	Výkr. č.
Obsah:		1:50	15
POHĽAD SEVERNÝ A JUŽNÝ - NOVÝ STAV			