



POHĽAD VÝCHODNÝ - NOVÝ STAV M=1:100

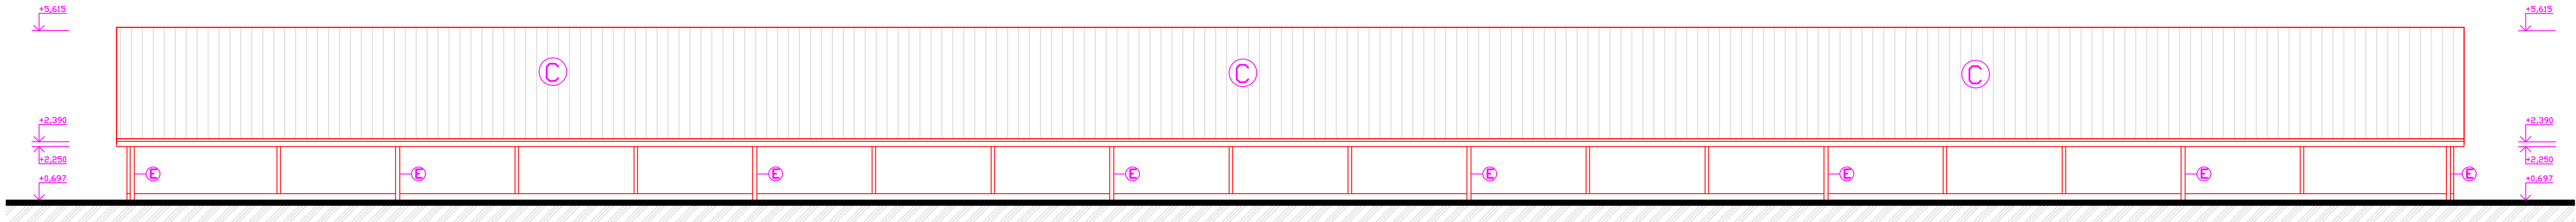


POHĽAD ZÁPADNÝ - NOVÝ STAV M=1:100

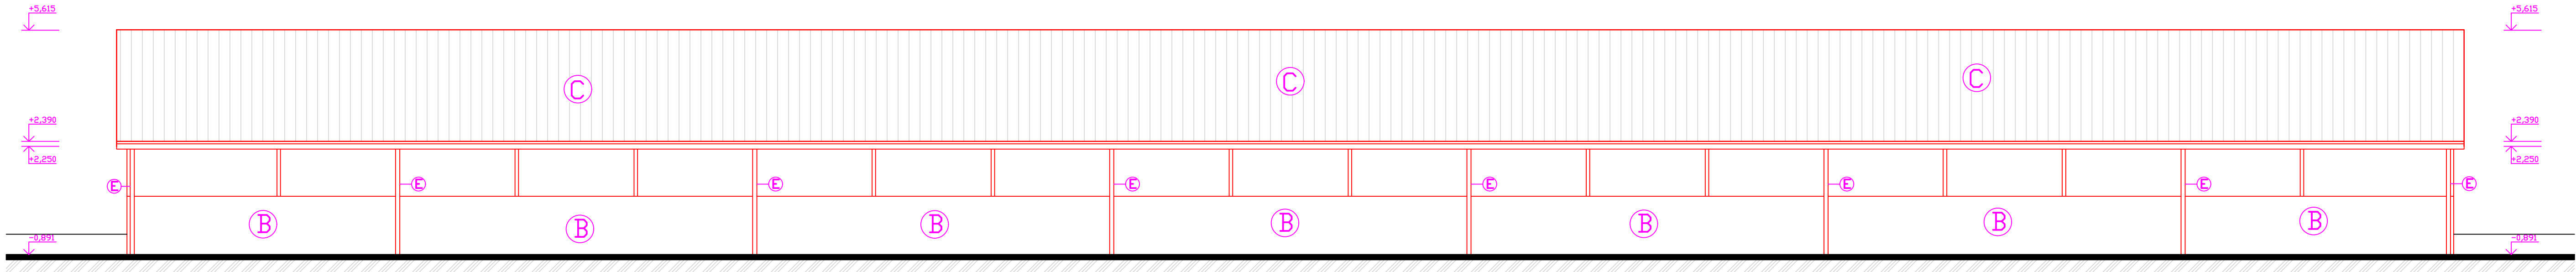

LEGENDA MATERIÁLOV:

- Ⓐ LEPIDLO SO SKLOTEXILNOU MRIEŽKOU
- Ⓑ MONOLITICKÝ/BETÁNOVÝ POVRCH
- Ⓒ PLECHOVÁ KRYTINA TRÁPEZOVÝ PLECH
- Ⓓ TRÁPEZOVÉ OPLECHOVANIE VŔZNIKU
- Ⓔ ODTOKOVÁ RURA, ODTIEŇ RAL 0892
- Ⓕ PODODKVAPOVÝ ŽLAB, ODTIEŇ RAL 0892
- Ⓖ OCEĽOVÉ KONŠTRUKCIE - VRÁTA / KRMELEC

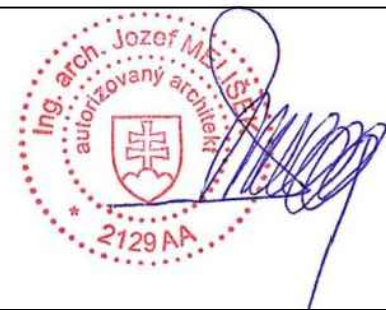Zodp. projektant: Ing. Arch. Jozef Melíšek			
Vypracoval: Kasan Miroslav			
Investor:			
Farma Boroš, s.r.o. Hviezdoslavova 33, Nová Baňa 968 01			
Stavba:		Rozmer:	420x894
PRESTAVBA A PRÍSTAVBA KRAVÍNA		Dátum:	06/2026
Parcela: C 733 a 731/2		Stupeň:	PD pre SZ a DPS
Obec: Voznica		Č. zákazky:	48/2026
Časť: Architektonicko-stavebná		Mierka:	Výkr. č.
Obsah:		1:100	16
POHĽAD VÝCHODNÝ A ZÁPADNÝ - NOVÝ STAV			