


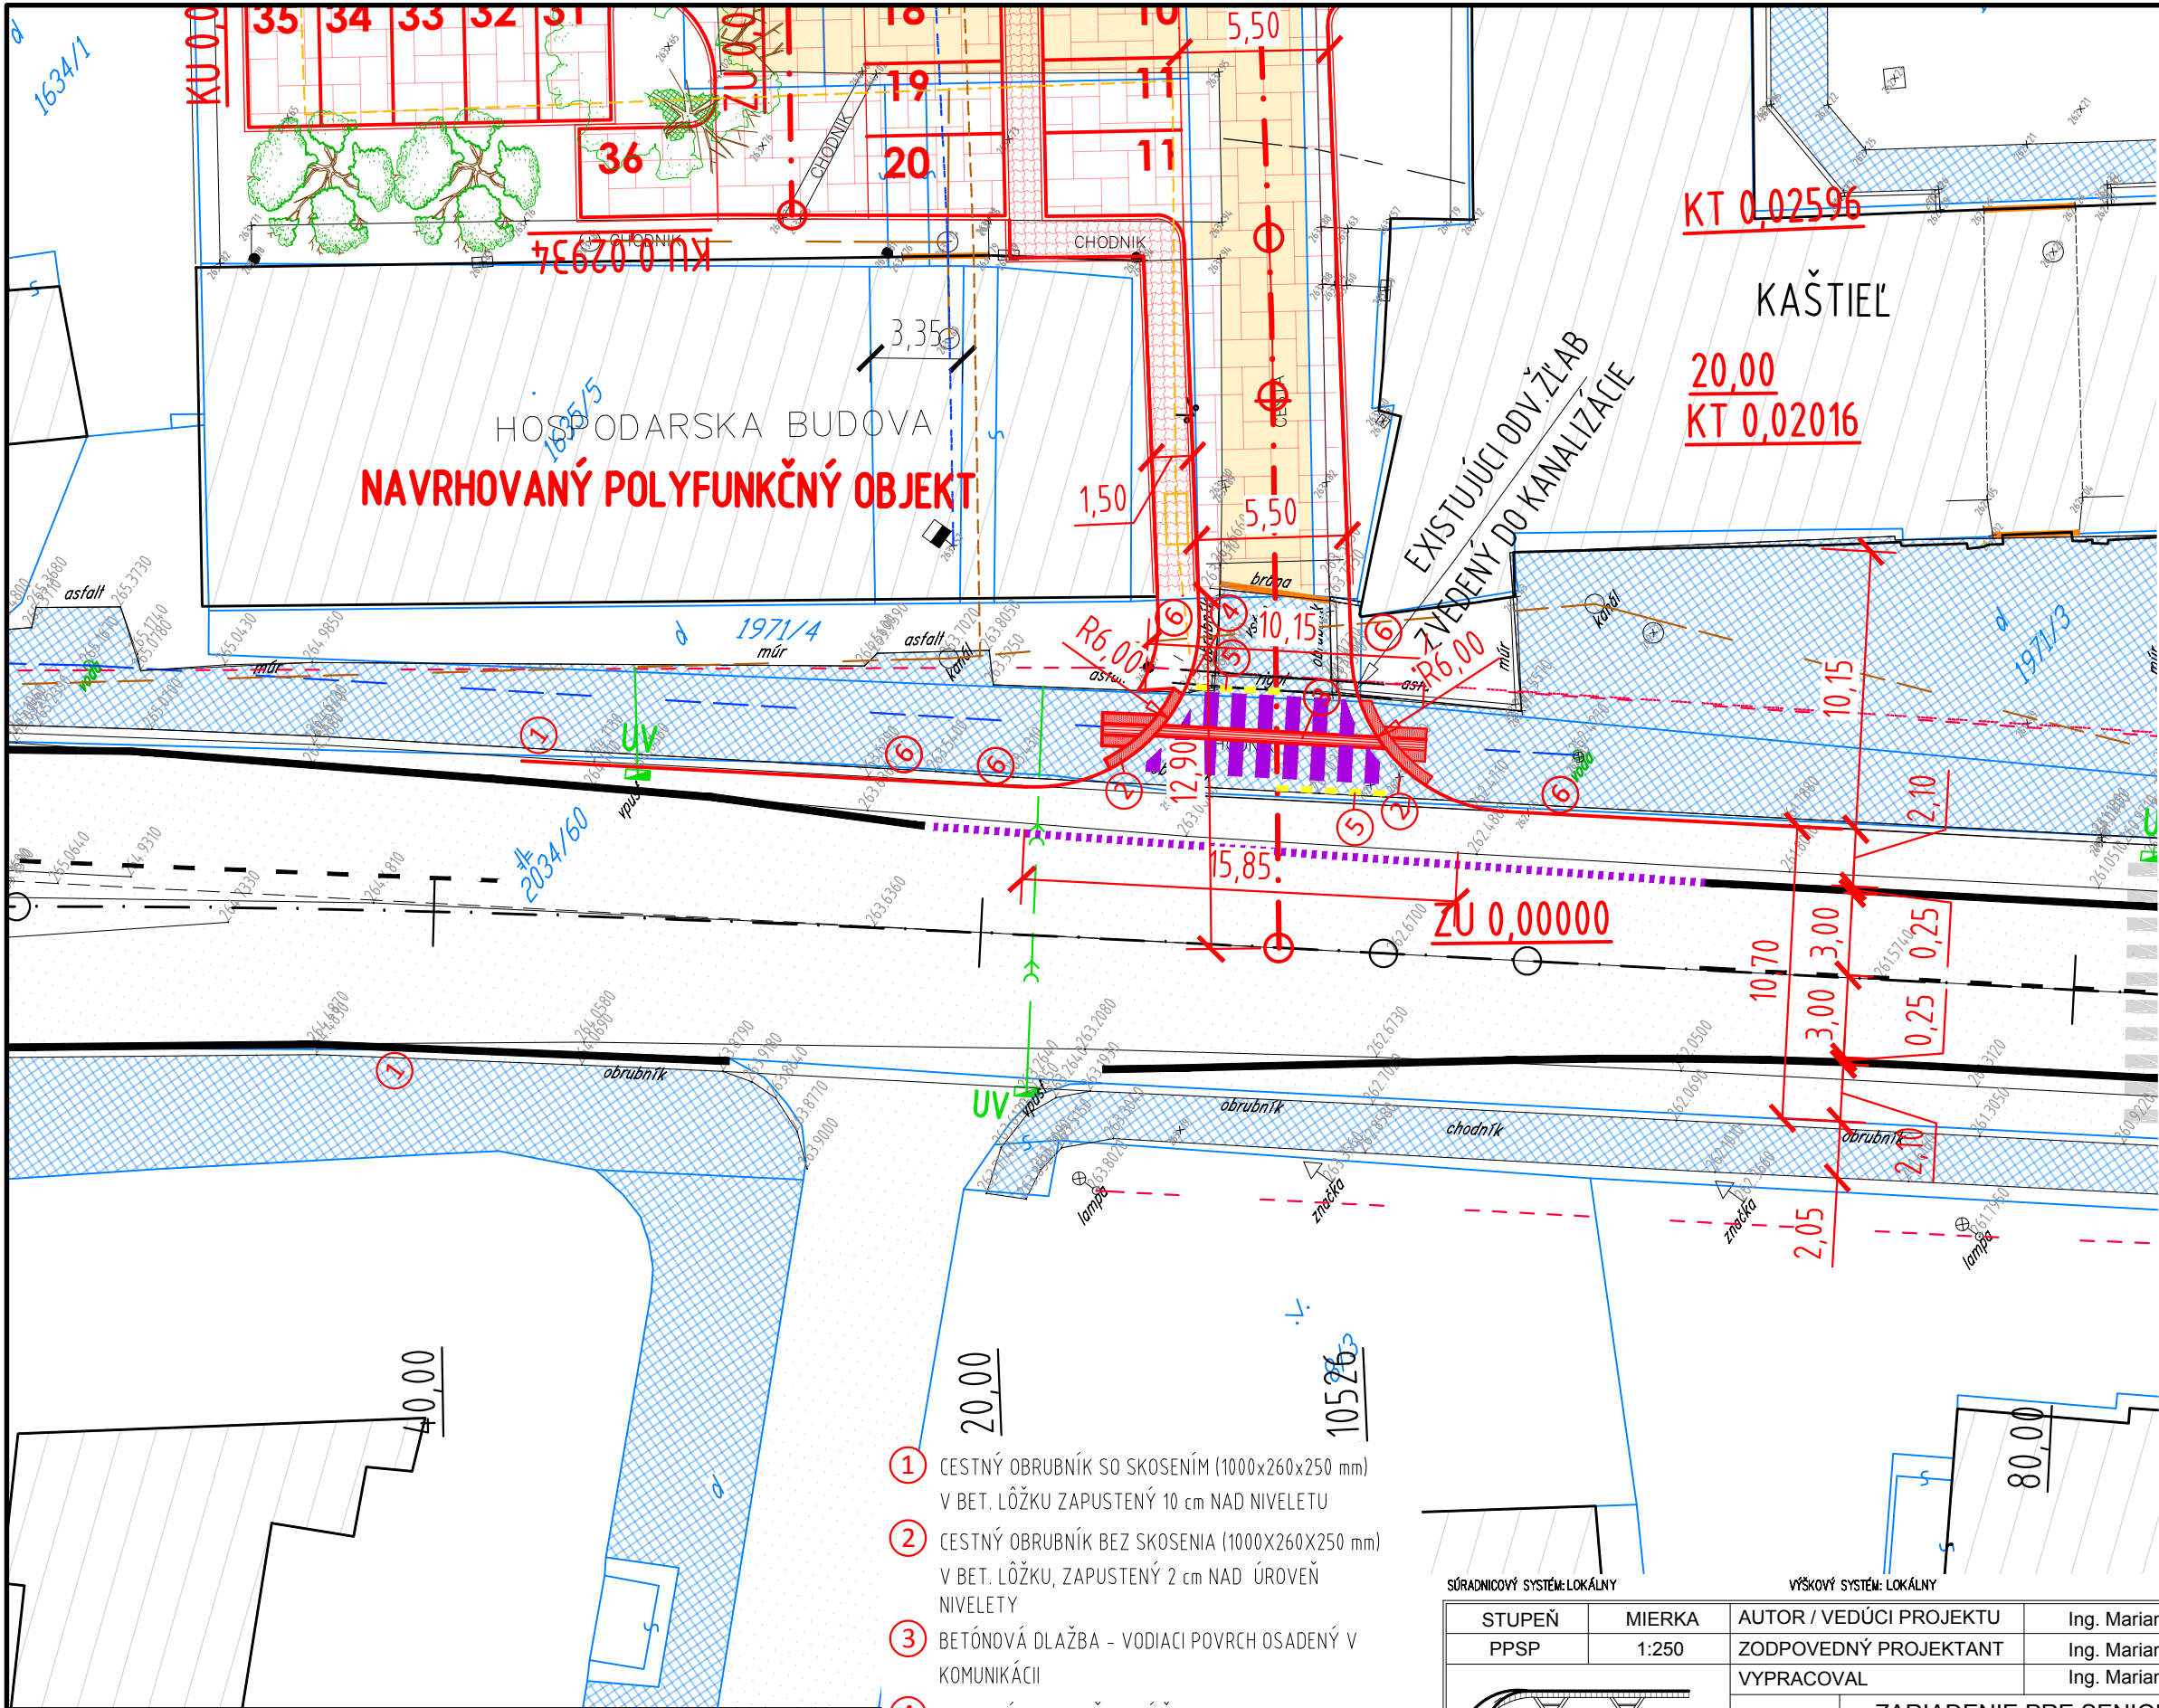

EXISTUJÚCE INŽINIERSKE SIEŤE

- TEPLOVOD
- VODOVOD
- KANALIZÁCIA
- VN EL. ENERGIE
- PLYNOVOD

LEGENDA KATASTRA:

- ZÁHRADA
- DVOR
- CESTA, KOMUNIKÁCIA
- POĽNOHOSPODÁRSKA PÔDA, ROĽA
- NEPLODNÁ PÔDA
- LÚKA
- BUDOVA MUROVANÁ
- VODNÝ TOK
- KOSTOL/KAPLNKA/CINTORÍN
- DOPRAVNÁ ZNAČKA

LEGENDA

- BYTOVÝ DOM
- EXISTUJÚCA SIEŤ CHODNÍKOV
- EXISTUJÚCA SIEŤ MIESTNYCH KOMUNIKÁCIÍ
- RIEŠENÉ PLOCHY
- ZÁBER DO EXISTUJÚCEHO STRED. OSTROVČEKA - DEMOLÁCIA EX. PLOCHY 18,74 m²
- VEREJNÉ OSVETLENIE
- NÁVRH VODOROVNÉHO DOPRAVNÉHO ZNAČENIA

POZNÁMKY:

- INŽINIERSKE SIEŤE SÚ ZAKRESLENÉ LEN INFORMATÍVNE NA ZÁKLADE PODKLADOV Z ÚZEMNÉHO PLÁNU MESTA.
- VŠETKY DOTKNUTÉ VEDENIA SA MUSIA PRED ZAČATÍM STAVEBNÝCH PRÁČ VYTÝČIŤ A JE POTREBNÉ ICH OVERIŤ ICH SPRÁVCAMI A OCHRÁNIŤ.
- ODSTAVNÁ PLOCHA PRE ZARIADENIE PRE SENIOROV JE RIEŠENÉ V ČASTI SO 02.

SO 01

UPOZORNENIE:
1. DODÁVATEĽ JE POVINNÝ PRED ZAČATÍM PRÁČ SKONTROLOVAŤ VŠETKY ÚDAJE NA TOMTO VÝKRESE A POROVNAŤ ICH SO SKUT. STAVOM. V PRÍPADOCH NEZROVNALOSTÍ MUSÍ TIETO NEODKLADNE OZNÁMIŤ AUTORovi A V ĎALŠOM SA RIADIŤ JEHO POKYNNI.
2. INFORMÁCIE NA TOMTO VÝKRESE SLUŽIA K OBJASNENIU PROJEKTOVÉHO RIEŠENIA. ROZMERY NEUVEDENÉ NA TOMTO VÝKRESE NEMOŽNO ODMERIAVAŤ.
3. SPÔSOB POUŽITIEJ VÝR. TECHNOLÓGIE, DIELENSKÉ VÝKRESY A POSTUP VÝROBY JE V KOMPETENCII A NA ZODPOVEDNOSŤ DODÁVATEĽA.
4. DODÁVATEĽ JE POVINNÝ POČAS VÝKONU PRÁČ ZABEZPEČIŤ NALEŽITOSTI VYPLYVÁJUCE Z PODMIENOK APLIKOVATEĽNÝCH ZÁKONOV A NARIADENÍ A RIADIŤ SVOJU ČINNOSŤ V SÚLADE VŠETKÝCH ÚČASTNÍKOV STAVEBNÉHO KONANIA.
5. TENTO VÝKRES JE MAJETKOM AUTORA, NESMIE BYŤ , REPRODUKOVANÝ, UPRAVOVANÝ ALEBO NAPODOBNÝANÝ BEZ PÍSMENNÉHO SÚHLASU AUTORA. TENTO VÝKRES JE ORIGINÁL, JEHO KOPÍROVANIE JE TRESTNÉ PODĽA §21, ODSŤ. D.) ZÁKONA Č. 383/1997 Z.Z.

- CESTNÝ OBRUBNÍK SO SKOSENÍM (1000x260x250 mm) V BET. LÔŽKU ZAPUSTENÝ 10 cm NAD NIVELETU
- CESTNÝ OBRUBNÍK BEZ SKOSENIA (1000x260x250 mm) V BET. LÔŽKU, ZAPUSTENÝ 2 cm NAD ÚROVEŇ NIVELETY
- BETÓNOVÁ DLAŽBA - VODIACI POVRCH OSADENÝ V KOMUNIKÁCII
- EXISTUJÚCI ODVODŇOVACÍ ŽĽAB
- RETROREFLEXNÝ DOPRAVNÝ GOMBÍK LIATINOVÝ SO ZAPUSTENÍM DO VOZOVKY
- CESTNÝ OBRUBNÍK BEZ SKOSENIA (1000x260x250 mm) V BET. LÔŽKU, ZAPUSTENÝ DO VÝŠKY NIVELETY

REV.	DÁTUM	POPIS REVÍZIE	VYKONAL

SÚRADNICOVÝ SYSTÉM: LOKÁLNY

VÝŠKOVÝ SYSTÉM: LOKÁLNY

STUPEŇ	MIERKA
PPSP	1:250
 ING. MARIANNA FRONKOVÁ INŽINIERSKE KONŠTRUKCIE A DOPRAVNÉ STAVBY Bukovina 207, 966 01 BZENICA IČO: 46 78 31 13 DIČ: 10 459 259 36 Registovaný v OÚ: Žiar nad Hronom ČZP reg č.: 680 -17 127 web: www.fmkpp.com e-mail: m.fronkova@fmkpp.com mob: +421 903 215 242	

AUTOR / VEDÚCI PROJEKTU		Ing. Marianna FRONKOVÁ	PARÉ 1
ZODPOVEDNÝ PROJEKTANT		Ing. Marianna FRONKOVÁ	
VYPRACOVAL		Ing. Marianna FRONKOVÁ	
STAVBA	ZARIADENIE PRE SENIOROV „DOMOV PRI KAŠTELI“ VJAZD K ZARIADENIU PRE SENIOROV Z ULICE SNP - I/9		DÁTUM Október 2019
ADRESA	CKN 1971/4, 1635/1, k.ú. ZH, Ul. SNP, 965 01 Žiar nad Hronom		REVÍZIA
INVESTOR	Mesto Žiar nad Hronom, Ul. Š. Moysesa 46; 965 19 Žiar nad Hronom		FORMÁT A3
ČASŤ DOKUMENTÁCIE		KOMUNIKÁCIE A SPEVNENÉ PLOCHY	ČÍSLO VÝKRESU
OBSAH VÝKRESU:		SITUÁCIA SO 01	19_037_702 SO 01