Návrh štruktúry vegetačného krytu

6


a

b

c

d

Mestská zeleň Košice - Urbanistická štúdia

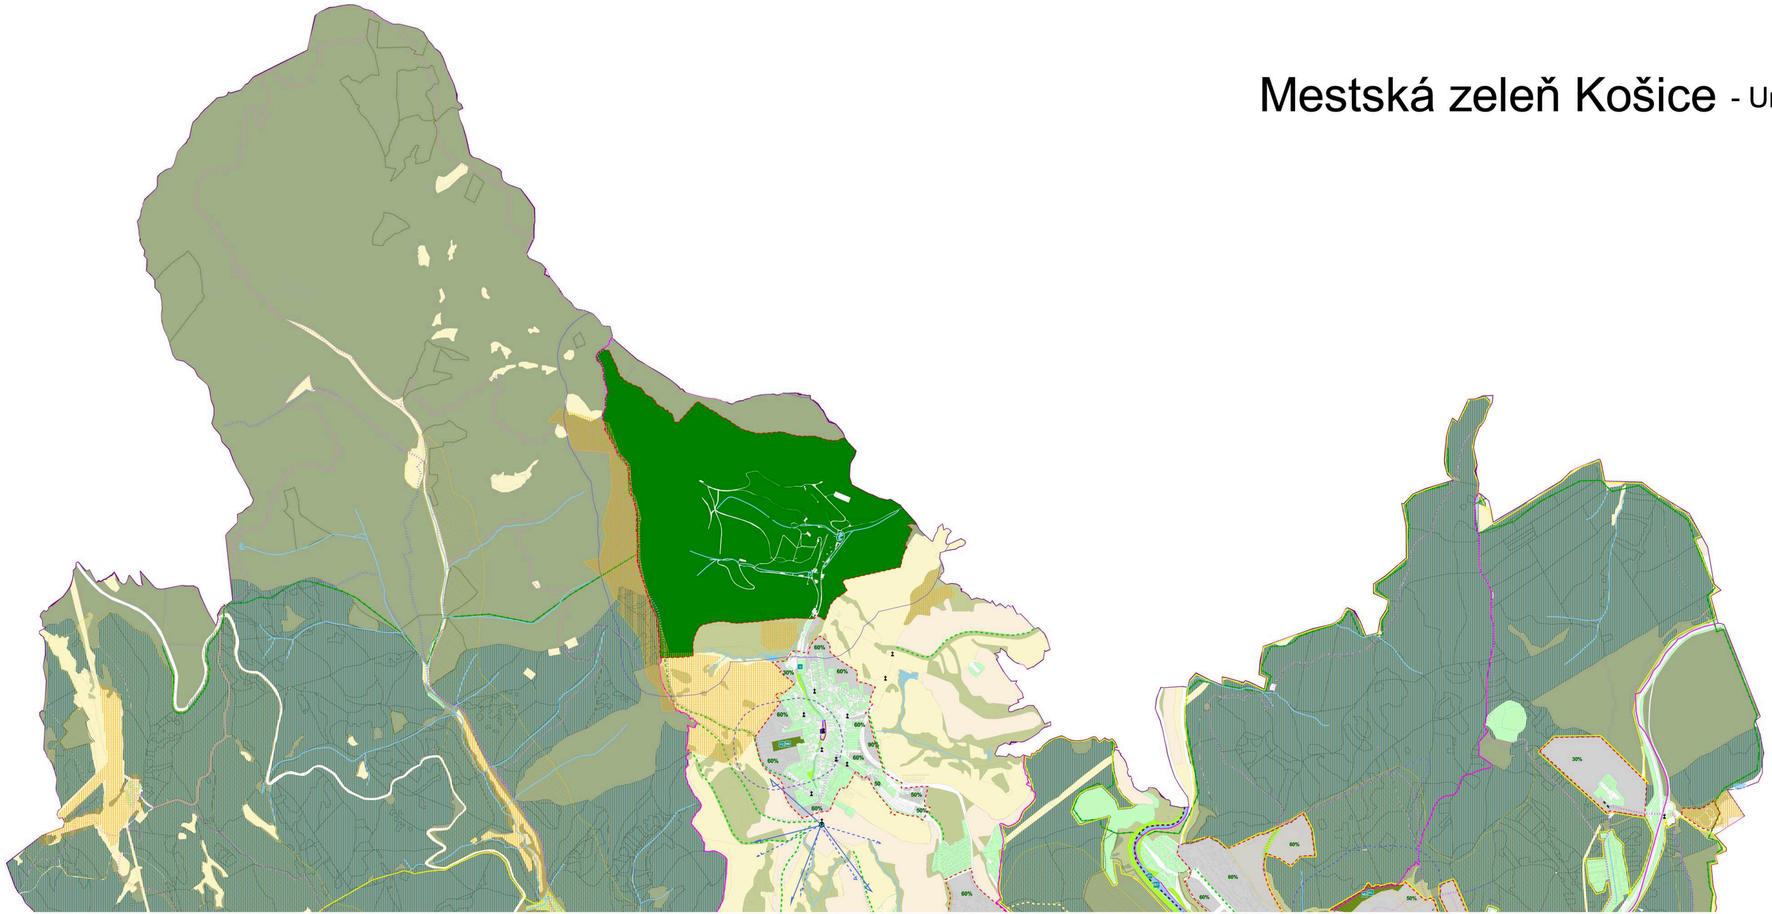

Mierka: 1:10 000
Dátum: 12/2013