

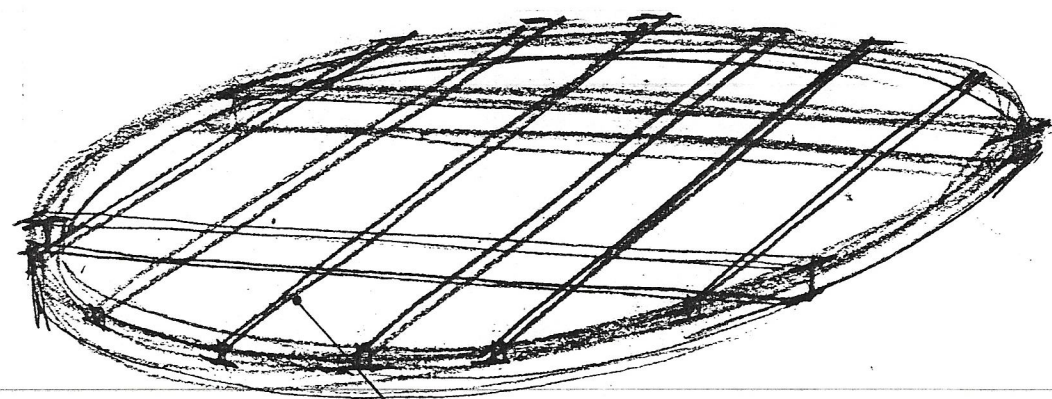


- OSVETLENIE NÍZKYMI LUCERNAMI


LAVIČKY

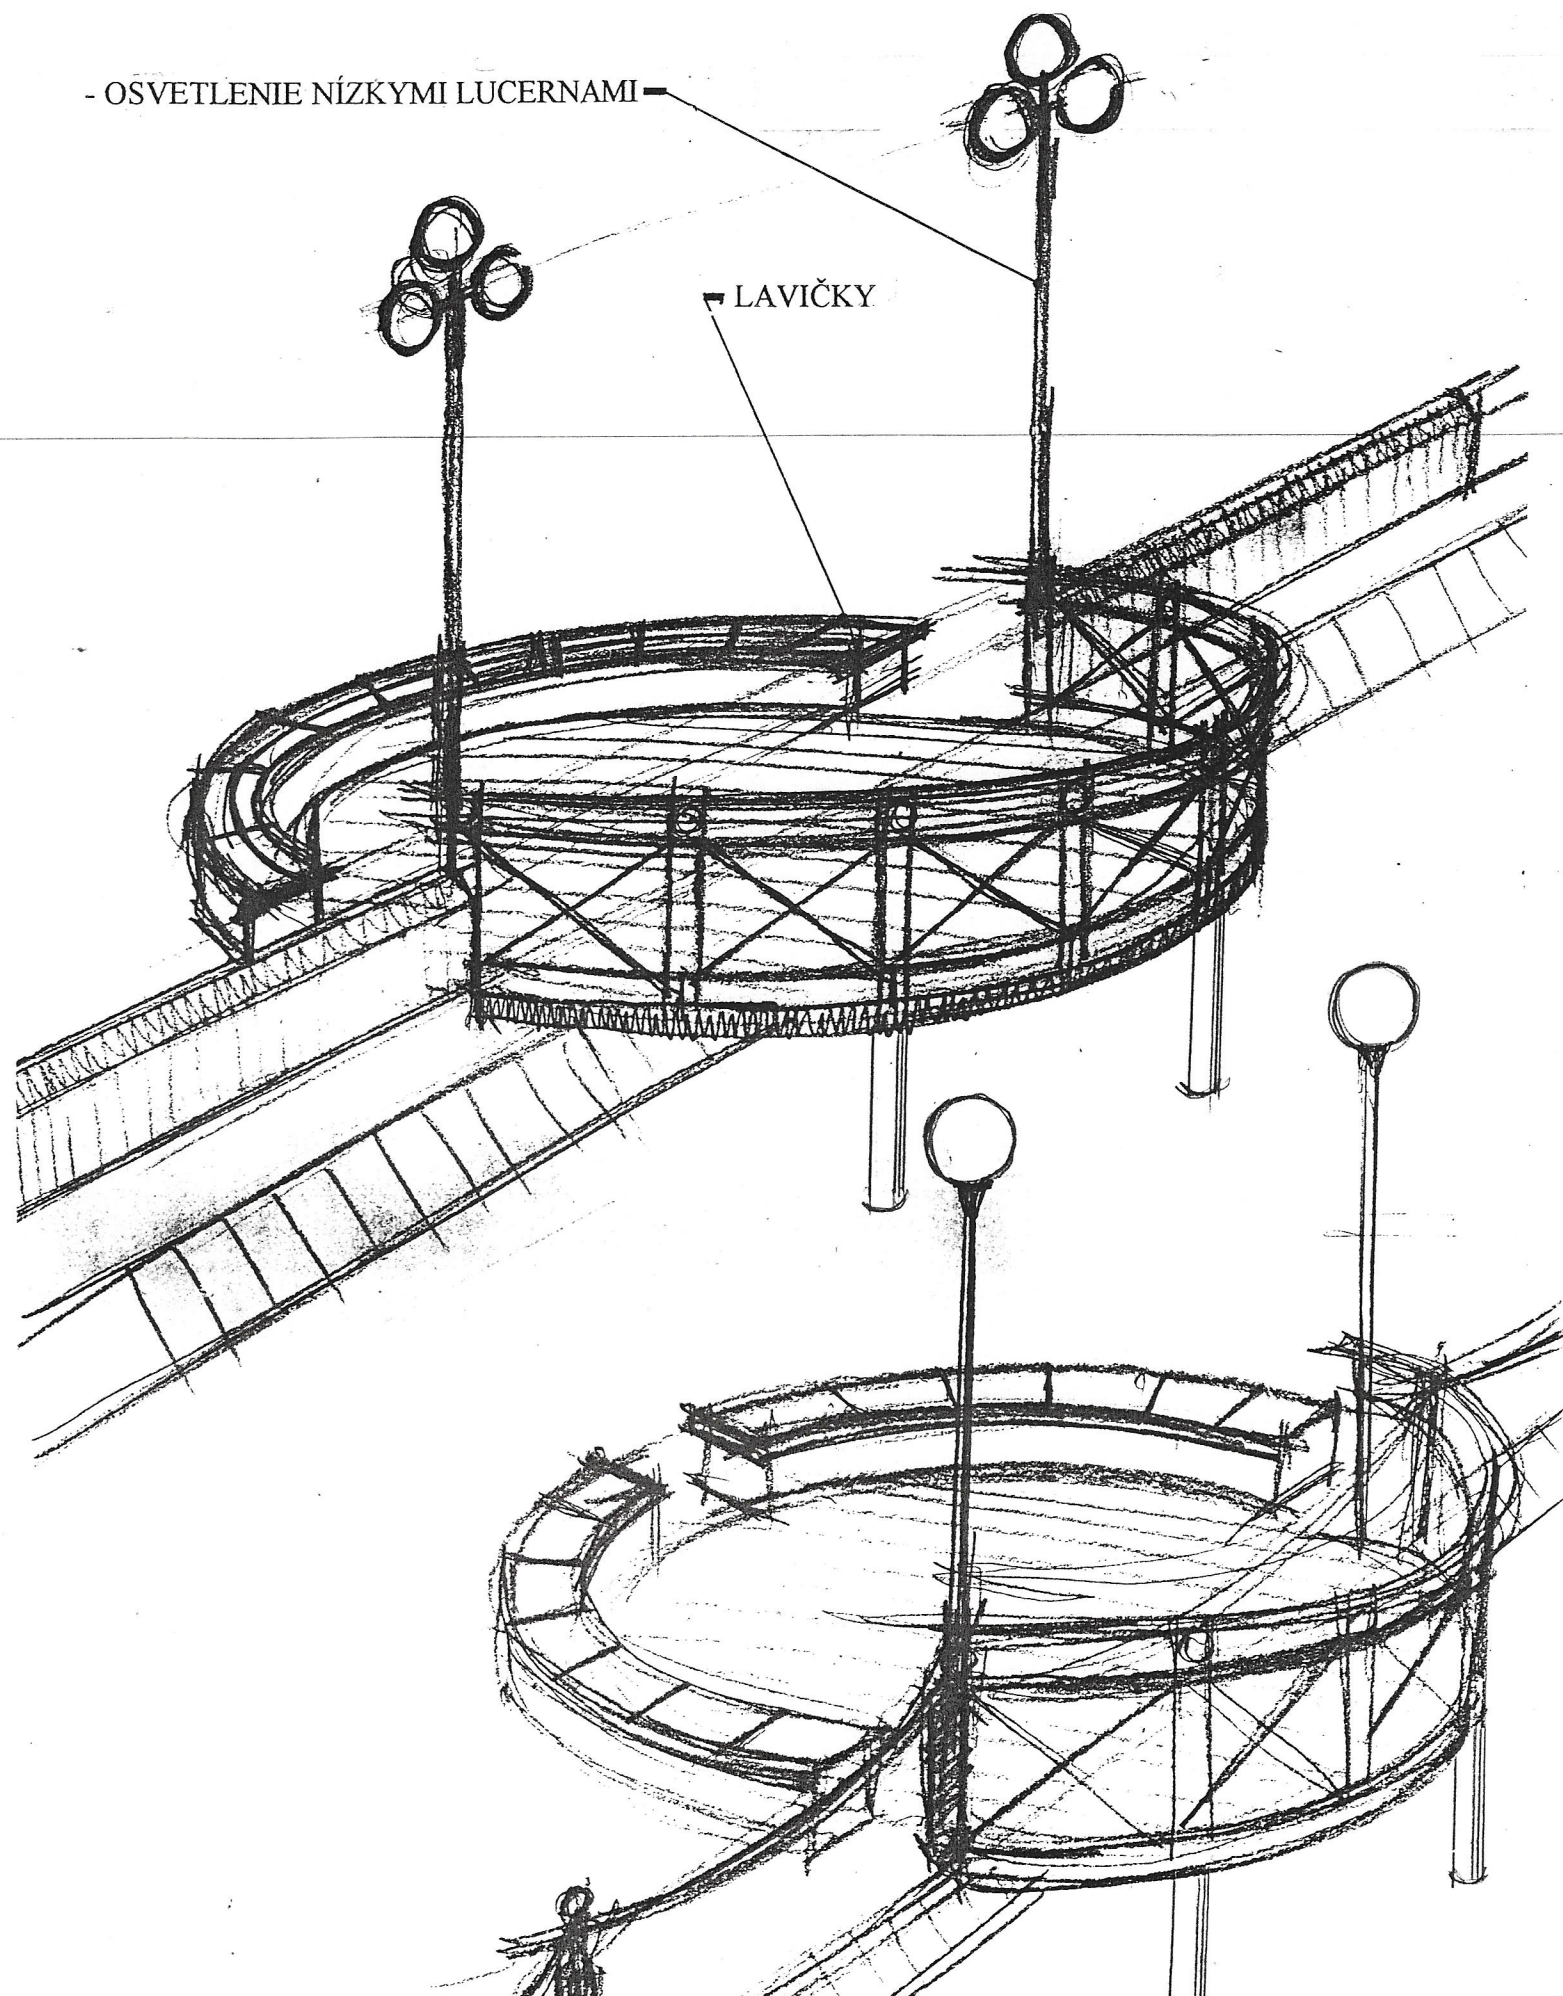



OCEĽOVÝ ROŠT OPRETÝ NA STĽPIKoch  
PALUBOVKA (FOŠNE HR. - 5 cm)

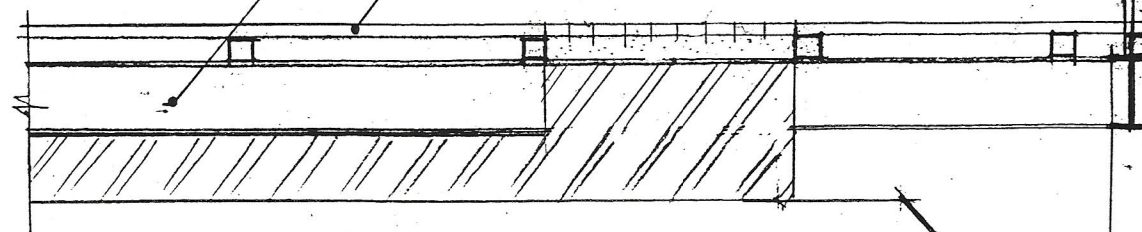

PRIEČNY REZ

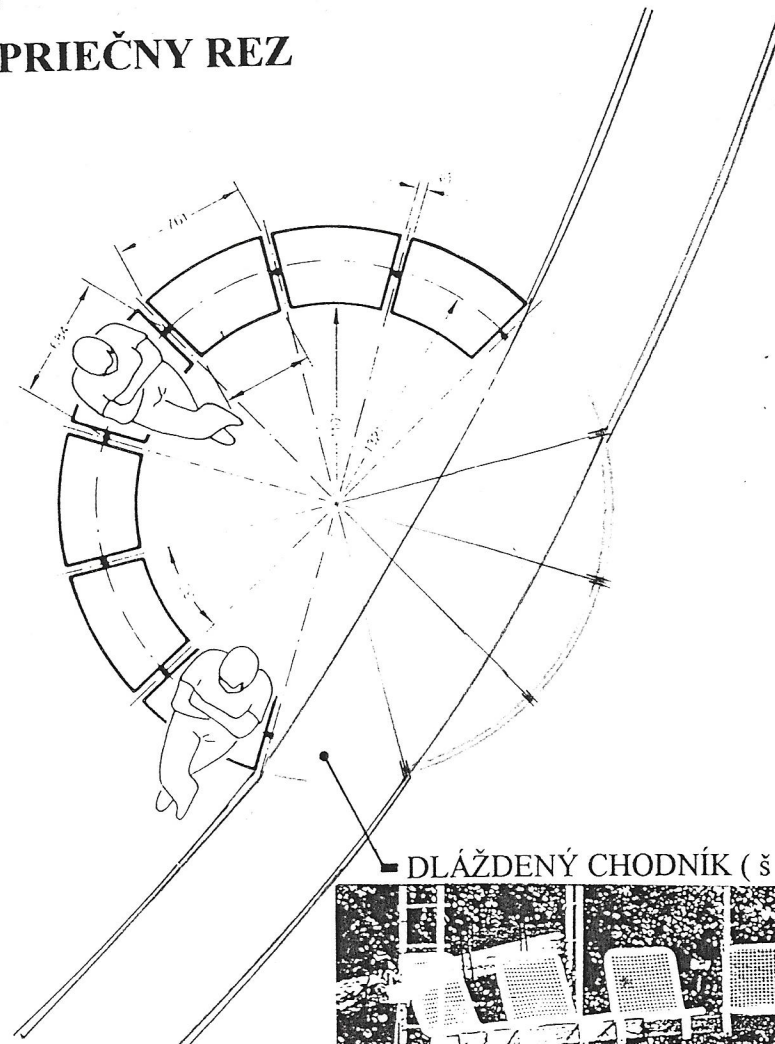

DLÁŽDENÝ CHODNÍK (š - 1,81 m)

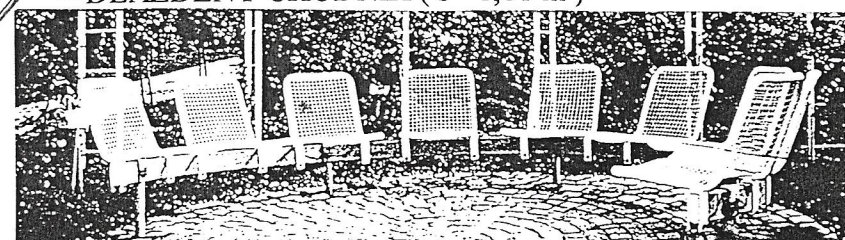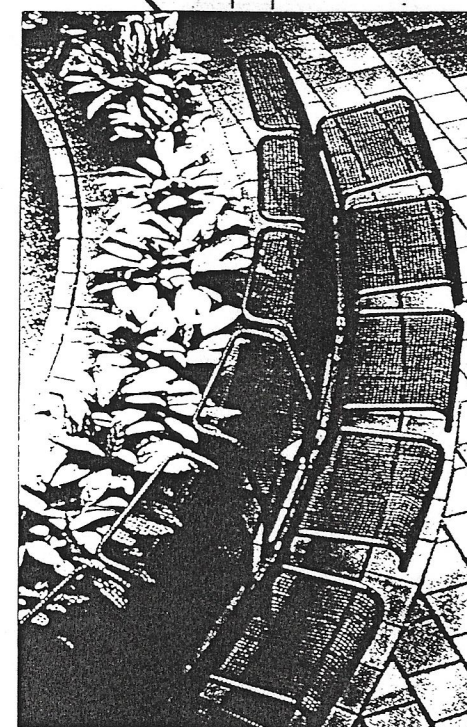


PÔDORYS

KRUHOVÉ ODPOČÍVADLÁ UMIESTNENÉ  
POZDĹŽ REKREAČNÉHO CHODNÍKA


URBANISTICKO - ARCHITEKTONICKÁ  
ŠTÚDIA REVITALIZÁCIE MLYNSKÉHO  
NÁHONA V KOŠICIACH

**KOPA**  
KOLEKTÍV PERSONALISTICKEJ ARCHITEKTÚRY



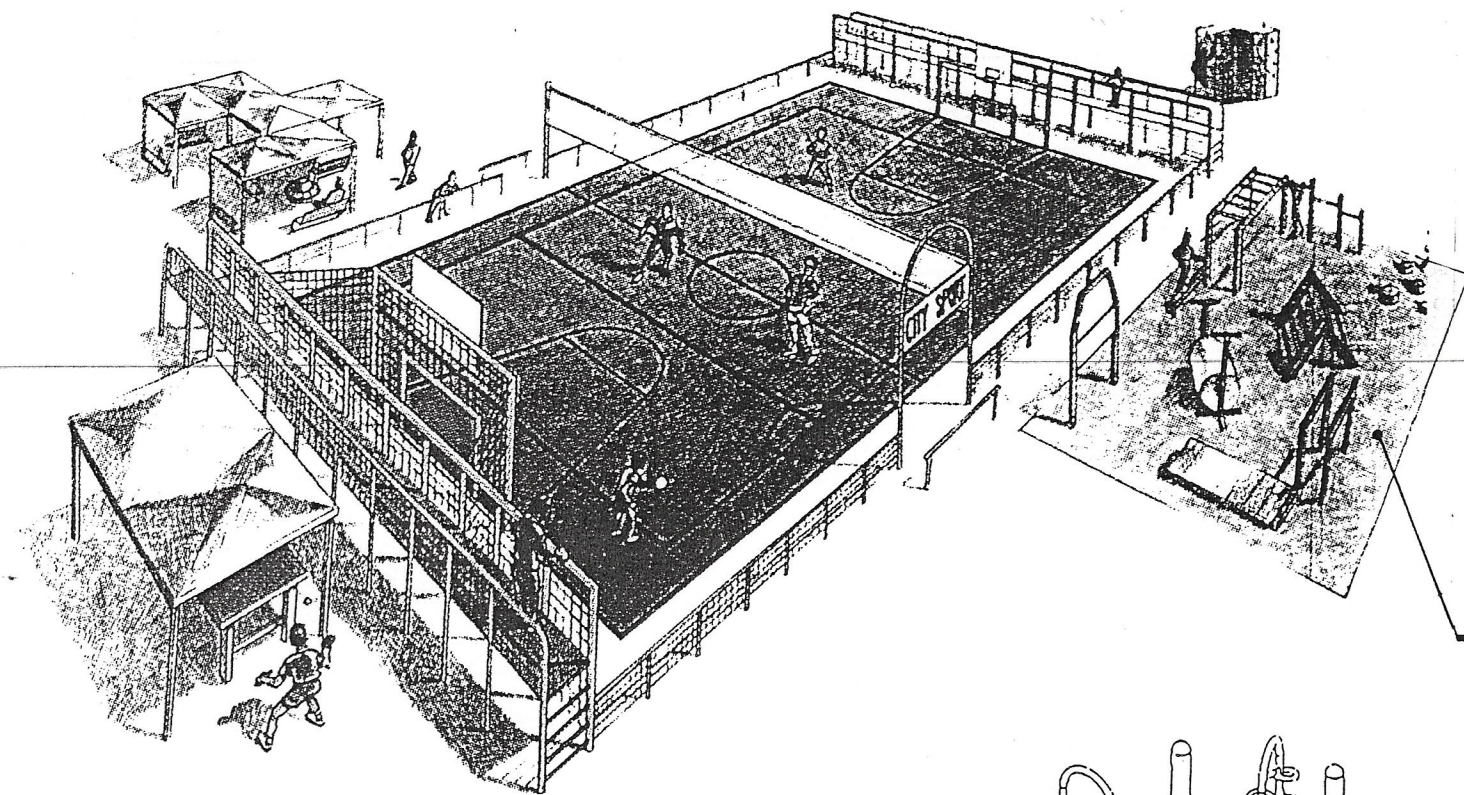






- OHRADENÁ PLOCHA PRE VOLEJBAL A BASKETBAL

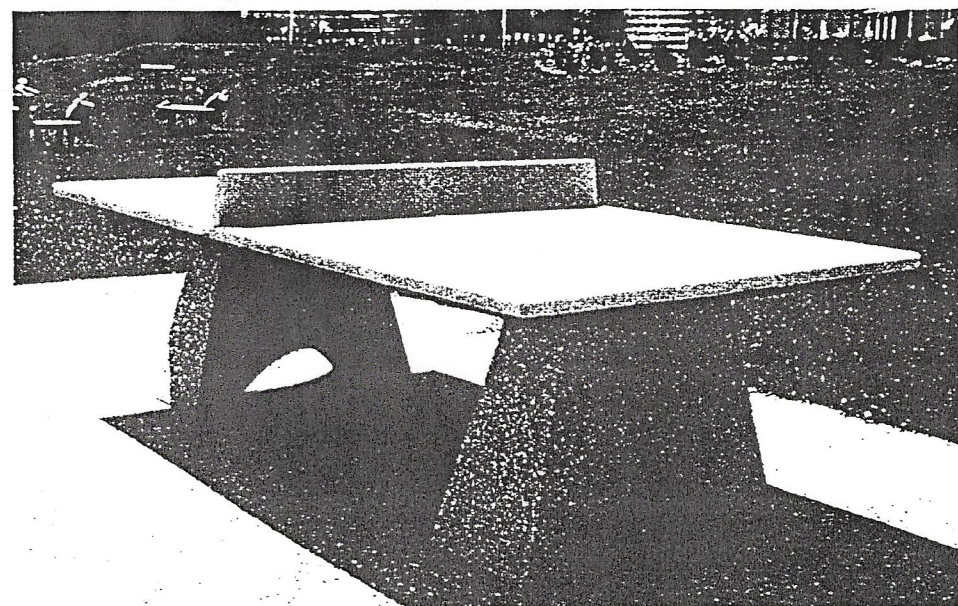

- ZABUDOVANÝ PING - PONGOVÝ STÔL

**URBANISTICKO -ARCHITEKTONICKÁ  
ŠTÚDIA REVITALIZÁCIE MLYNSKÉHO  
NÁHONA V KOŠICIACH**

- MALÉ SPORTOVÉ AKTIVITY

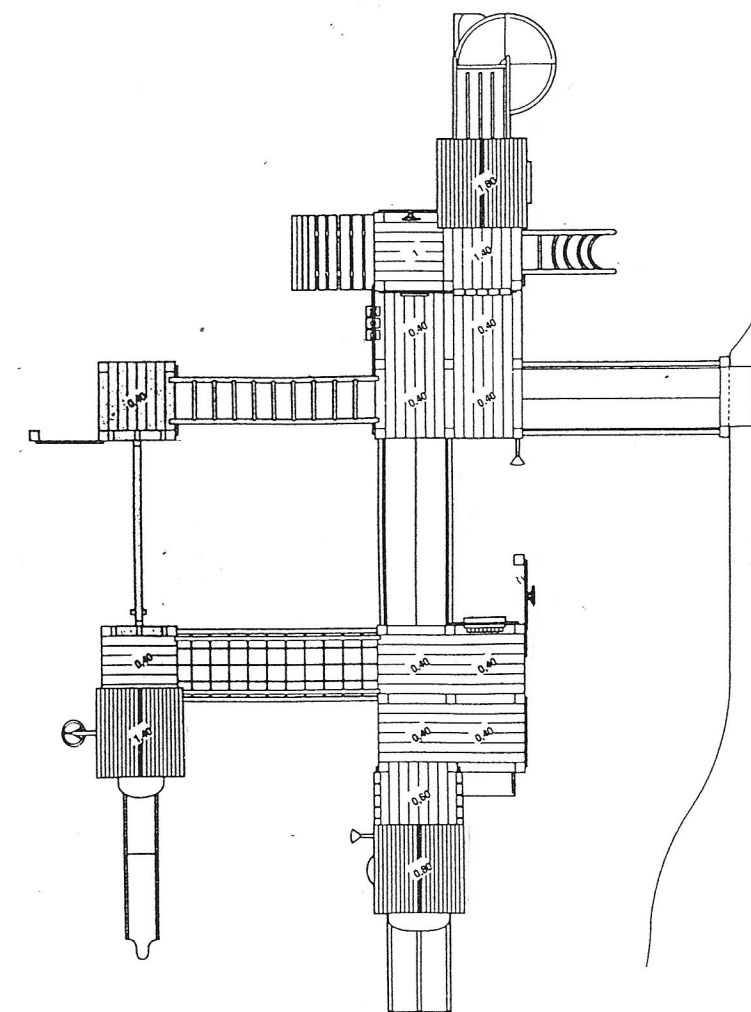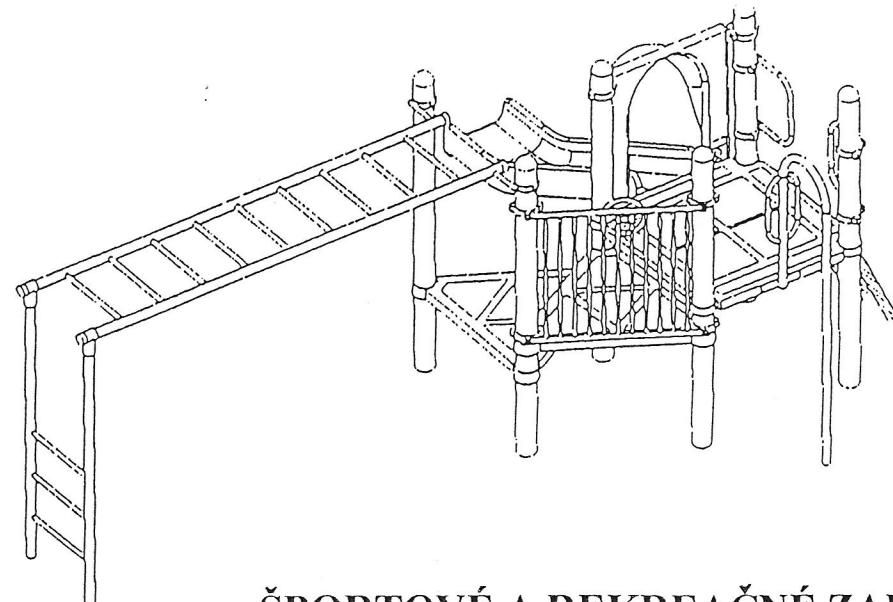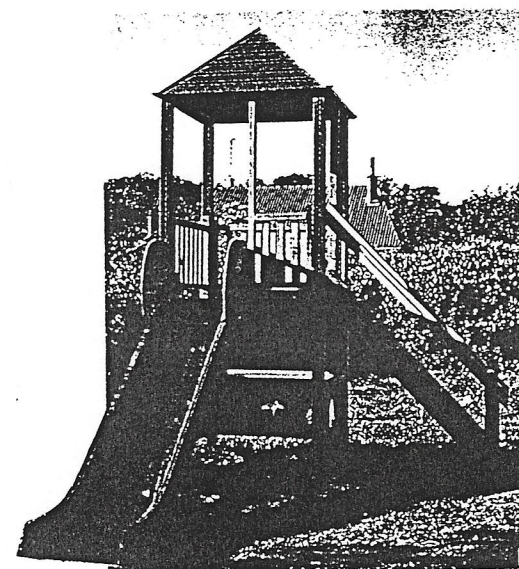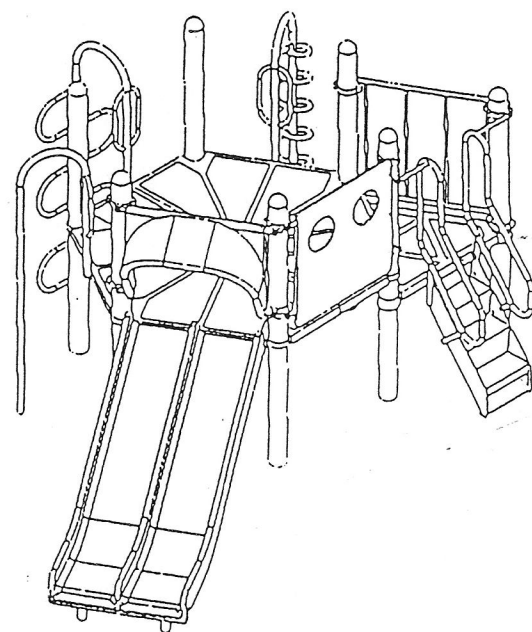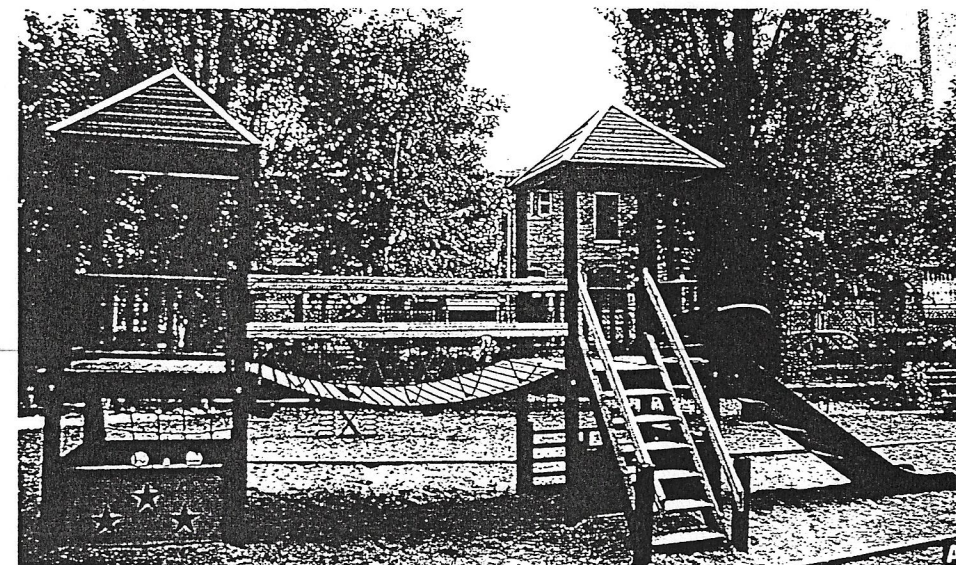


- VARIANTY ZARIADENIA PRE DETI

**ŠPORTOVÉ A REKREAČNÉ ZARIADENIA  
NAVRHOVANÉ POZDĹŽ REKREAČNÉHO CHODNÍKA**

**KOPA**

KOLEKTÍV PERSONALISTICKEJ ARCHITEKTÚRY



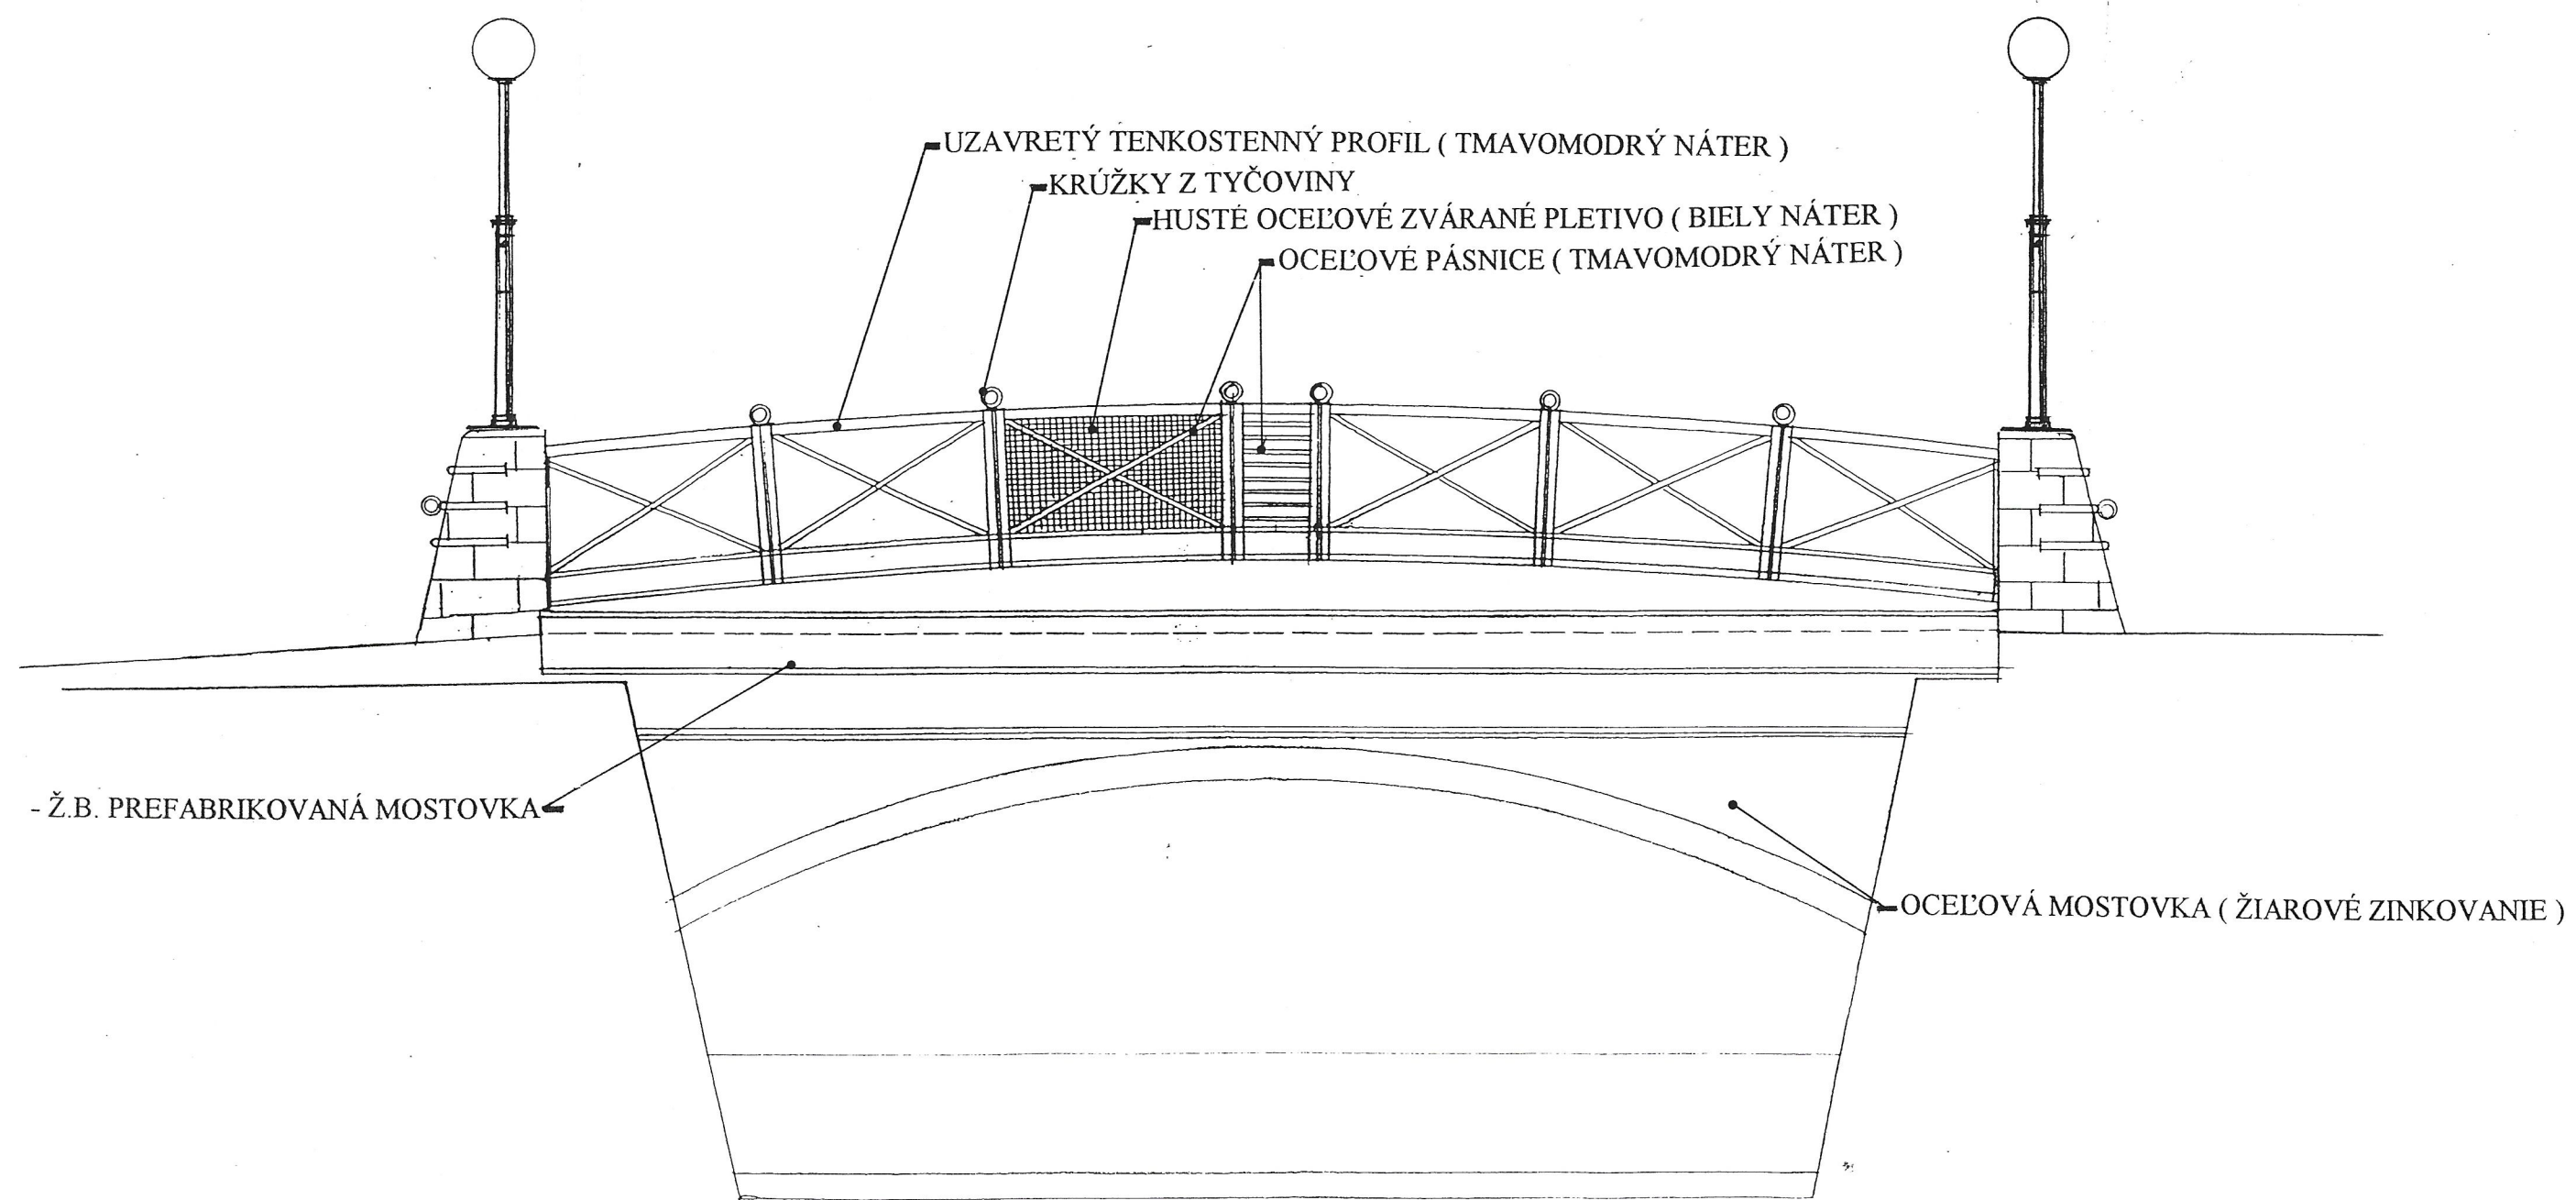


- OCEĽOVÝ SEGMENT + POHLAD Z TRAPÉZOVÉHO PLECHU

URBANISTICKO -ARCHITEKTONICKÁ  
ŠTÚDIA REVITALIZÁCIE MLYNSKÉHO  
NÁHONA V KOŠICIACH

PREJAZDNÝ MOST PRI JAZERE RYBA  
POHLAD M 1:50

**KOPA**

KOLEKTÍV PERSONALISTICKEJ ARCHITEKTÚRY

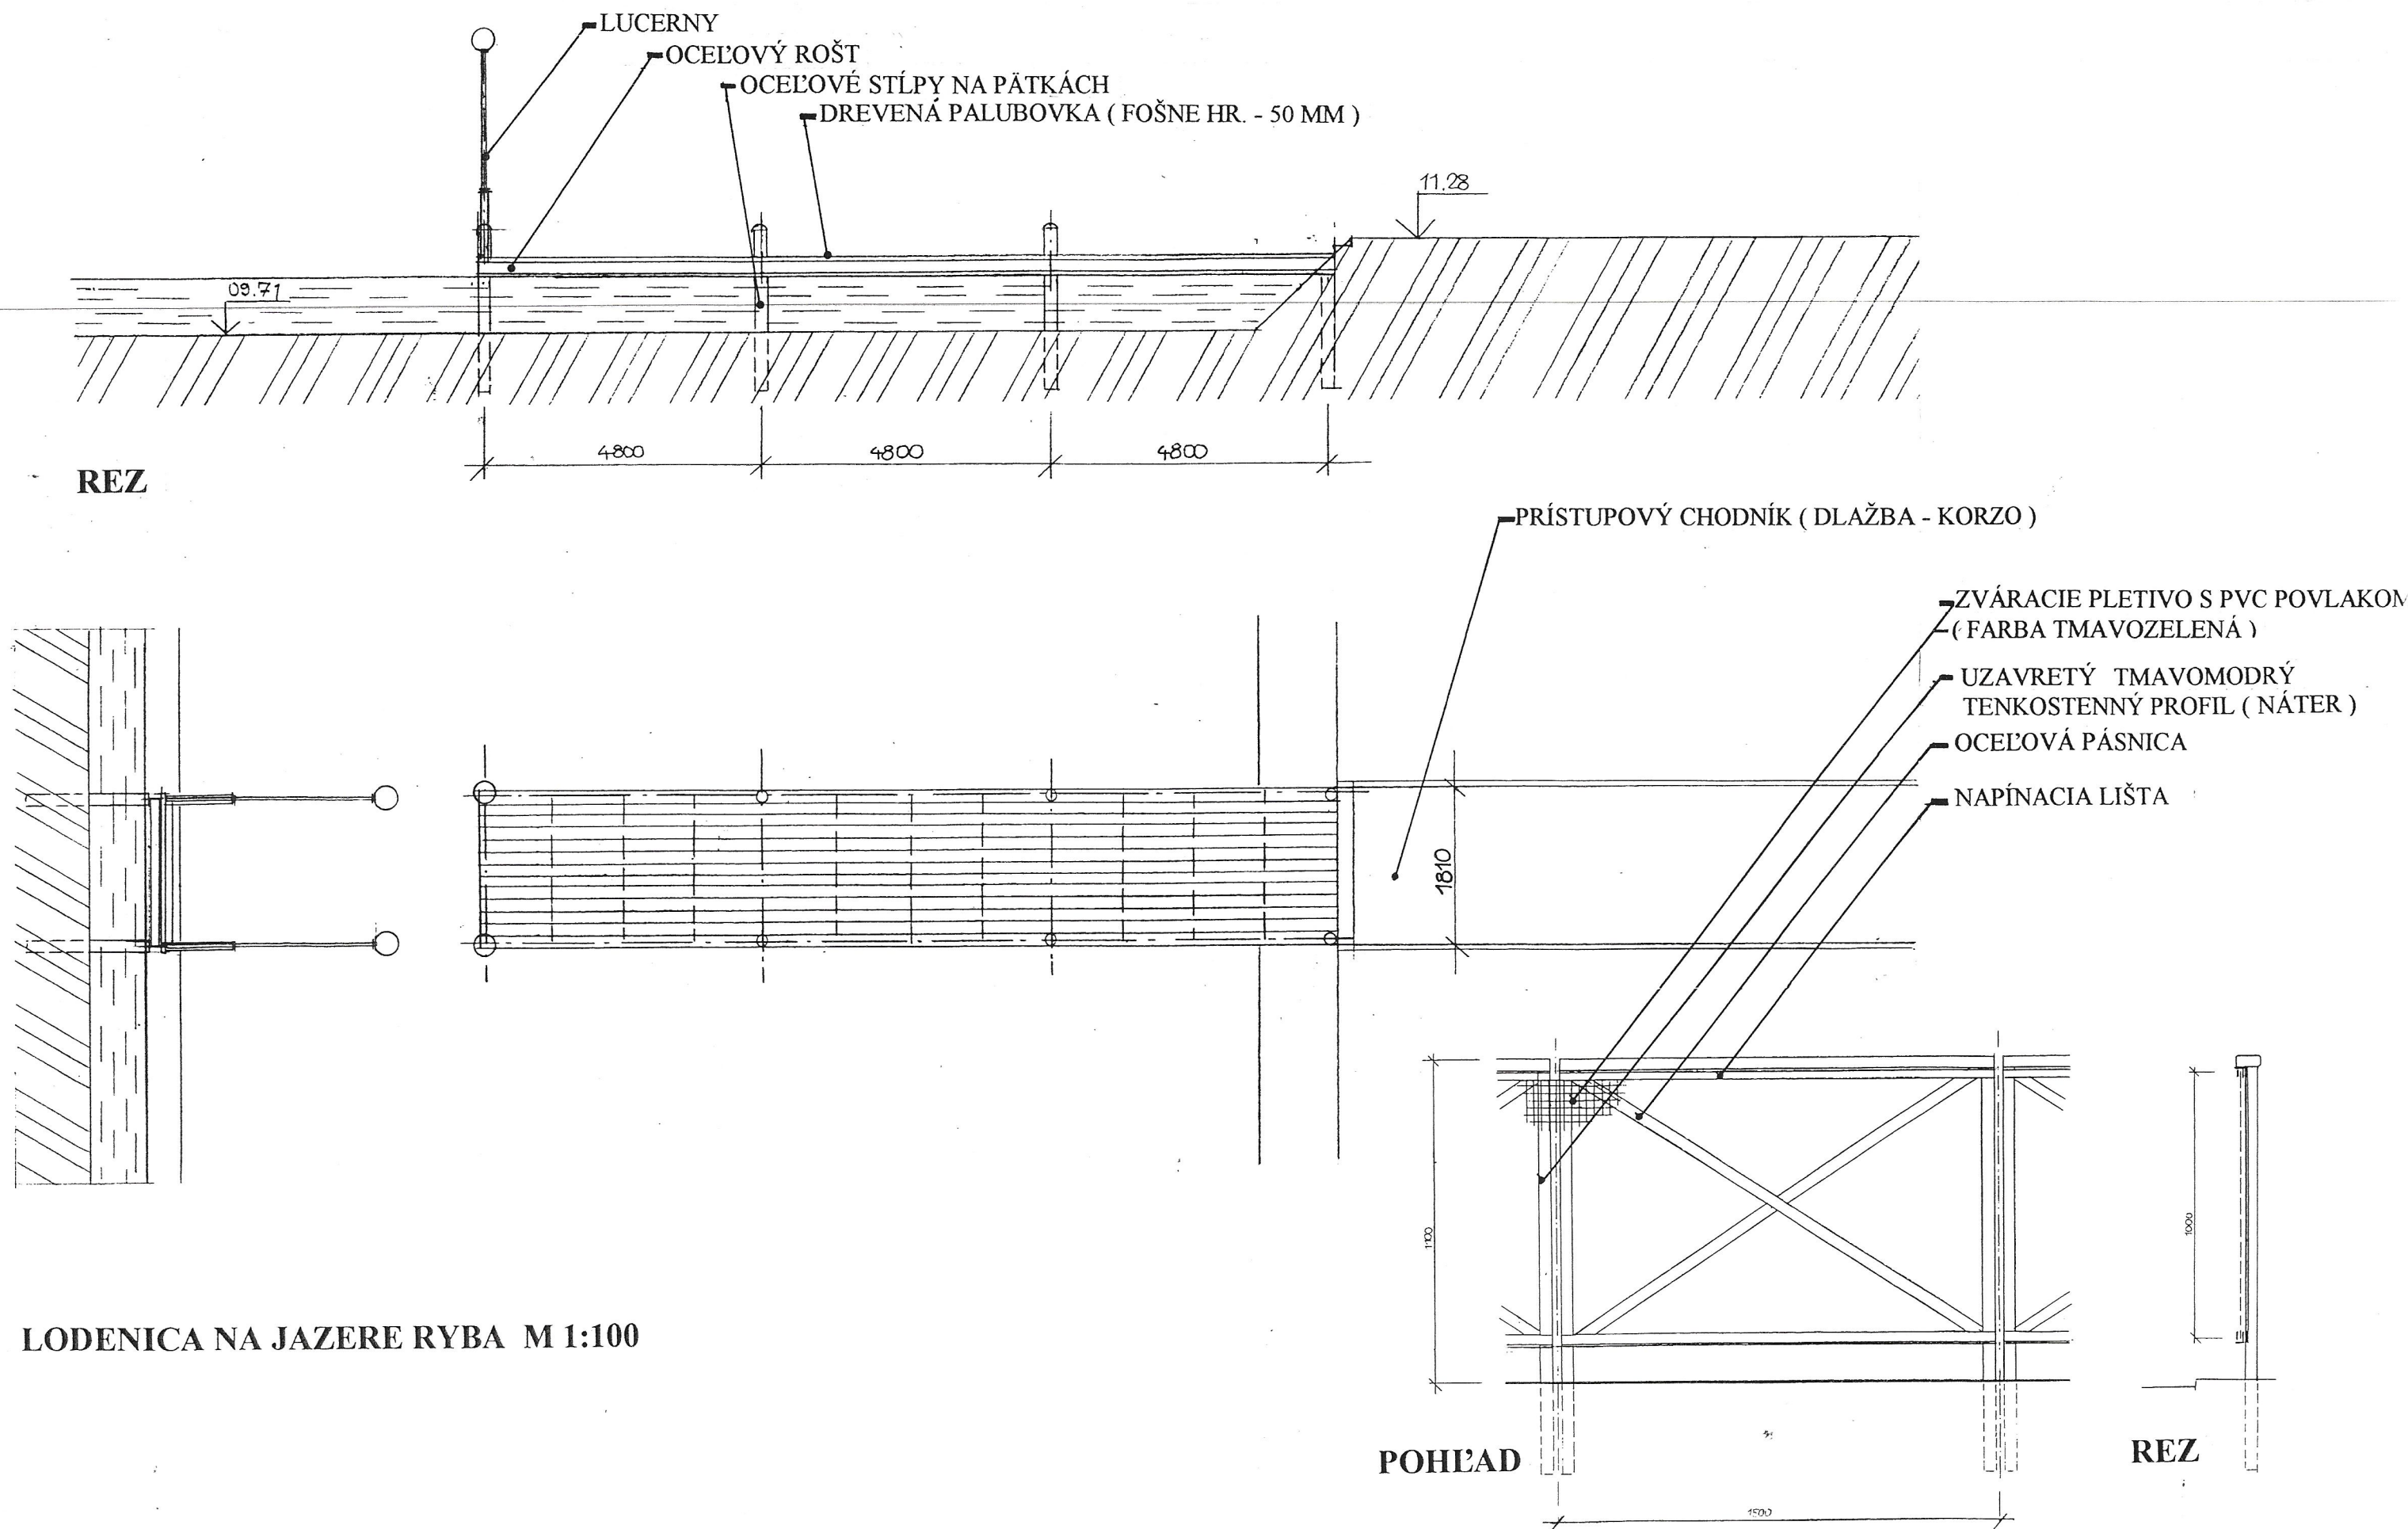

LODENICA NA JAZERE RYBA M 1:100

URBANISTICKO -ARCHITEKTONICKÁ  
ŠTÚDIA REVITALIZÁCIE MLYNSKÉHO  
NÁHONA V KOŠICIACH