



VARIANTNÉ RIEŠENIE TVARU PEŠIEHO MOSTÍKA

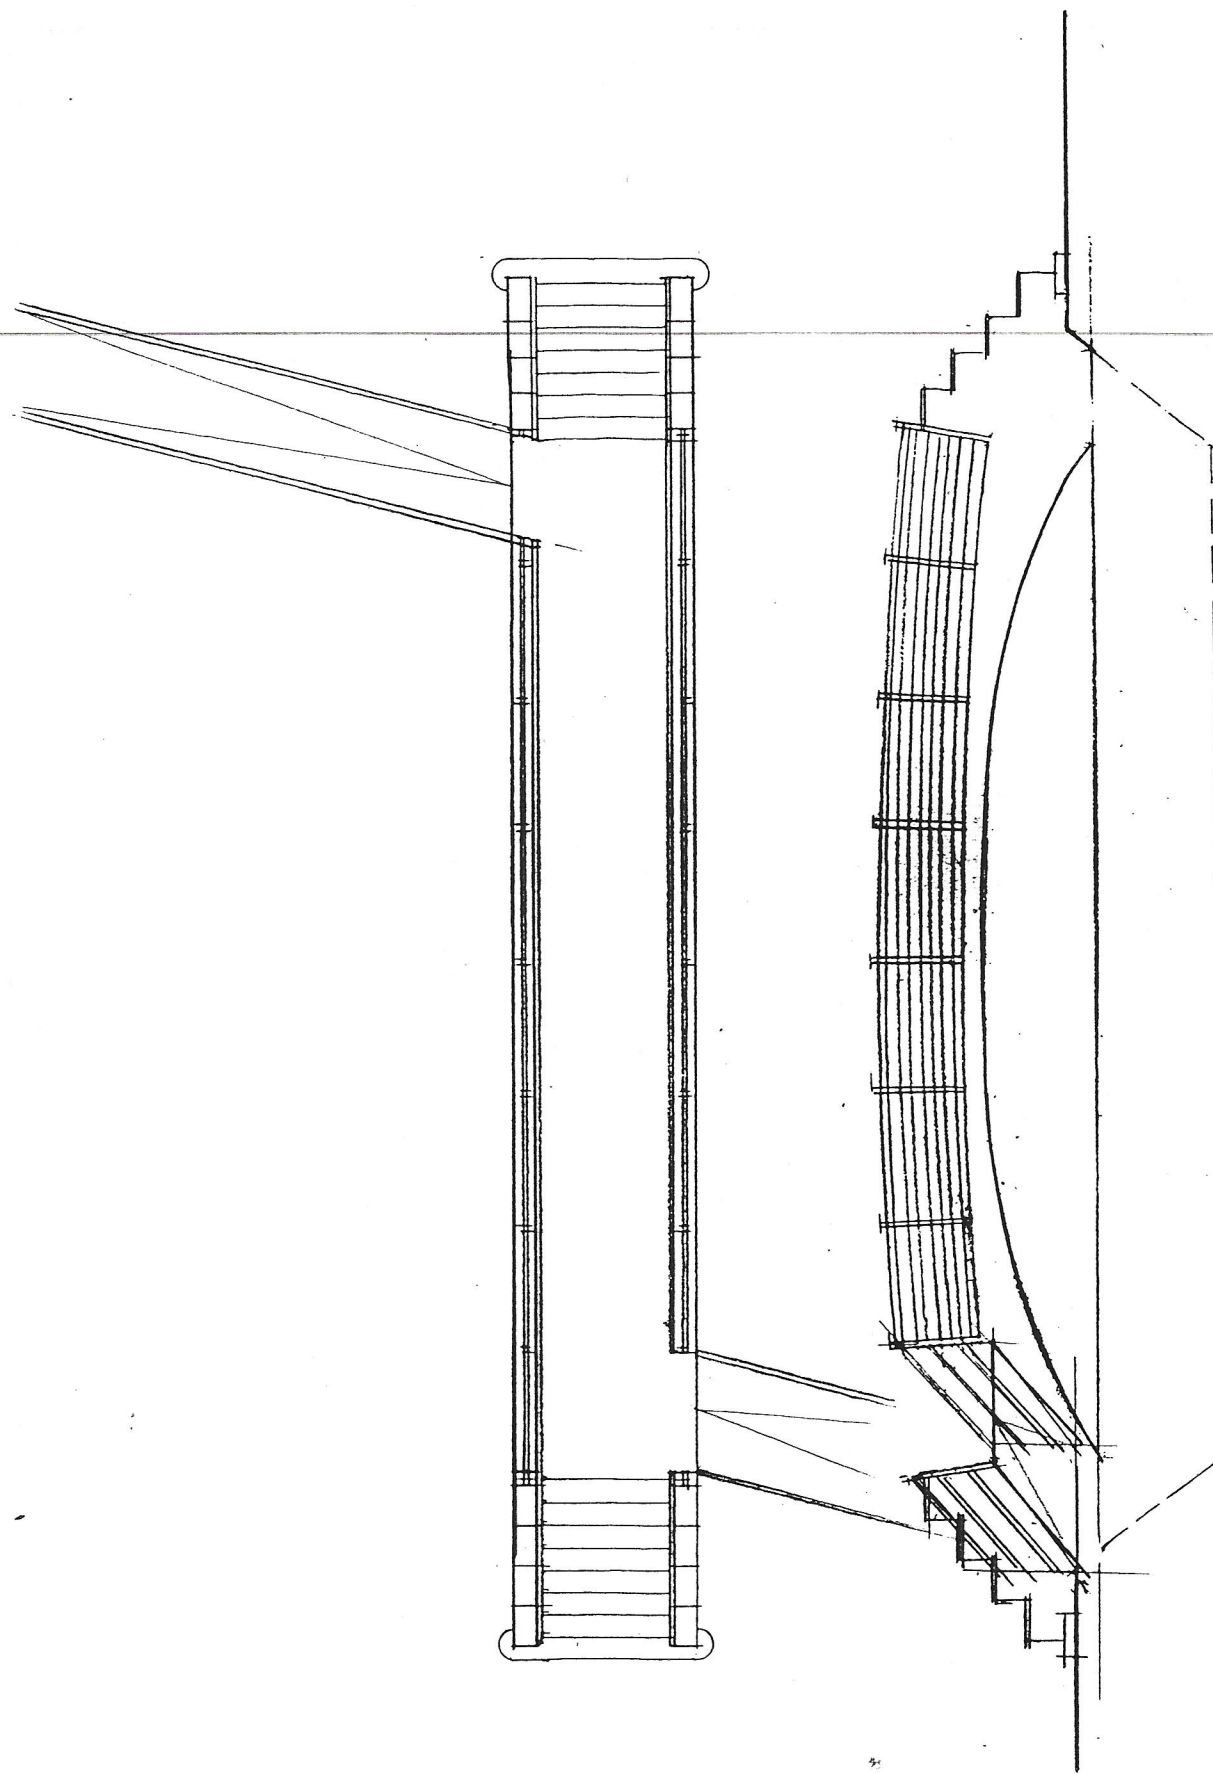

VARIANTNÉ RIEŠENIE TVARU PEŠIEHO MOSTÍKA

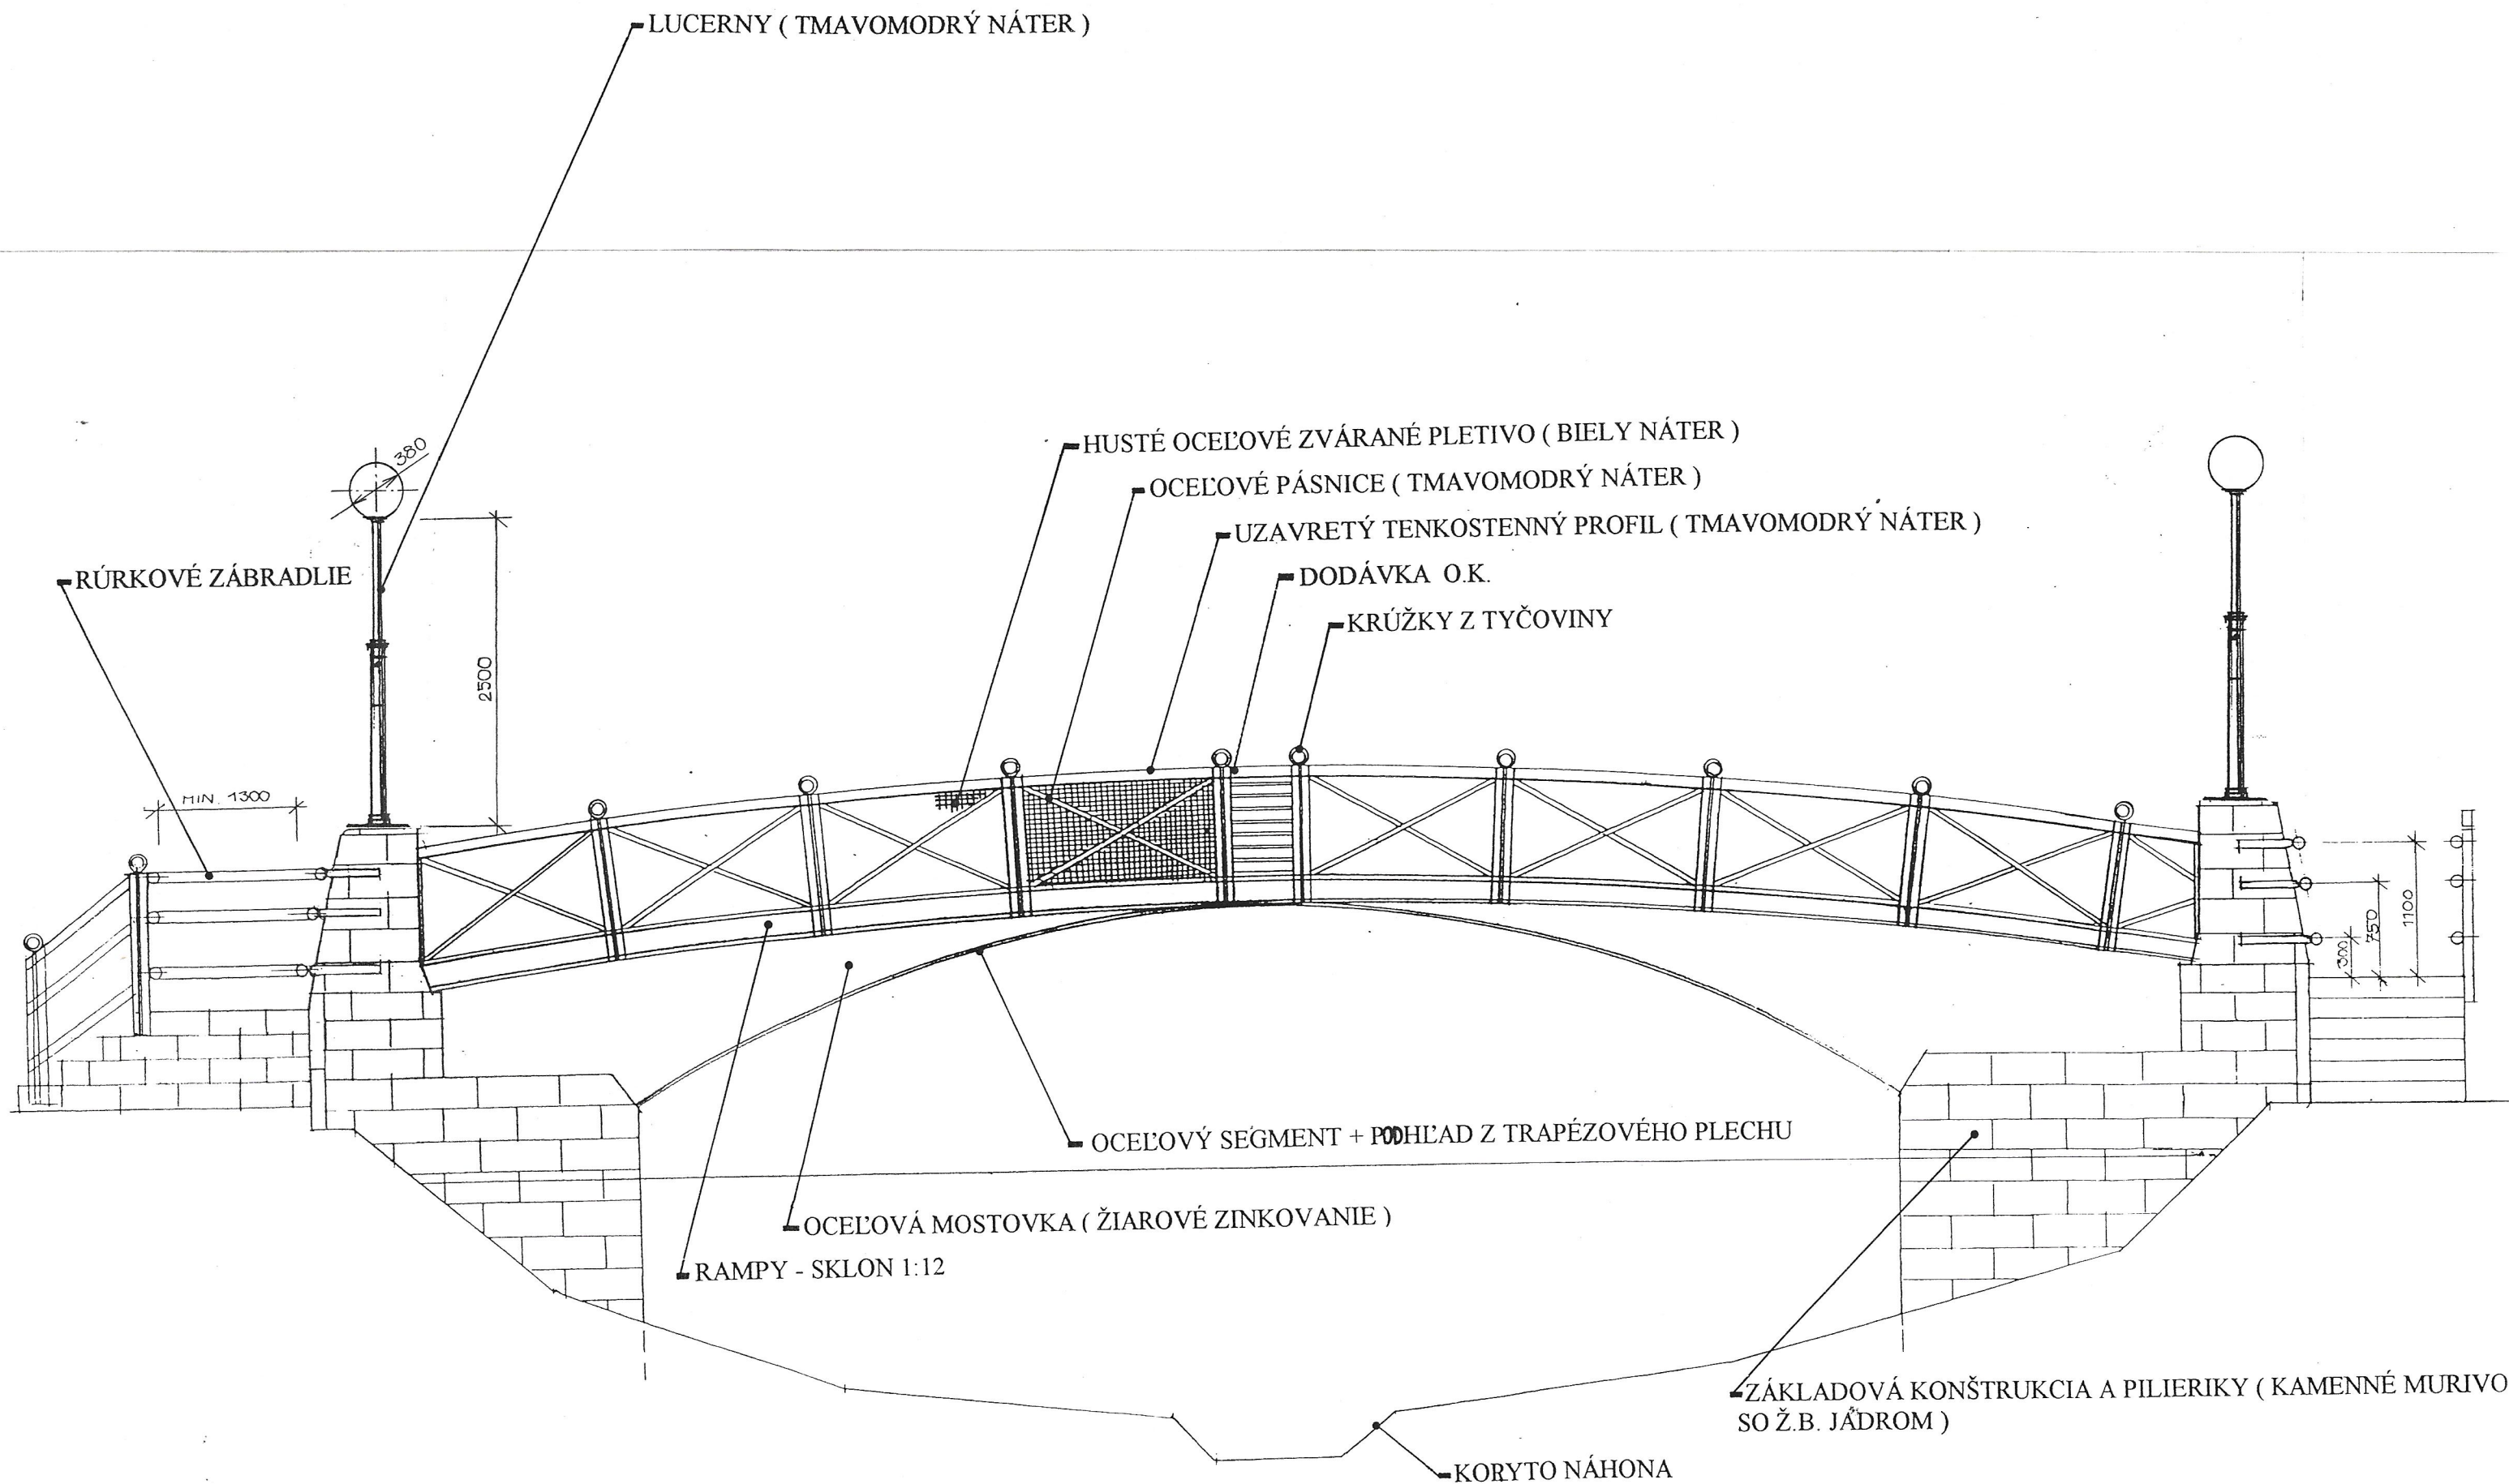


- OCHRANNÉ SKRUŽE Z OCELOVÝCH RÚROK

**URBANISTICKO -ARCHITEKTONICKÁ
ŠTÚDIA REVITALIZÁCIE MLYNSKÉHO
NÁHONA V KOŠICIACH**

**PEŠÍ MOSTÍK PRI TOMÁŠIKOVEJ ULICI -
-BEZBARIÉROVÉ RIEŠENIE M 1 : 50**

KOPA


KOLEKTÍV PERSONALISTICKEJ ARCHITEKTÚRY

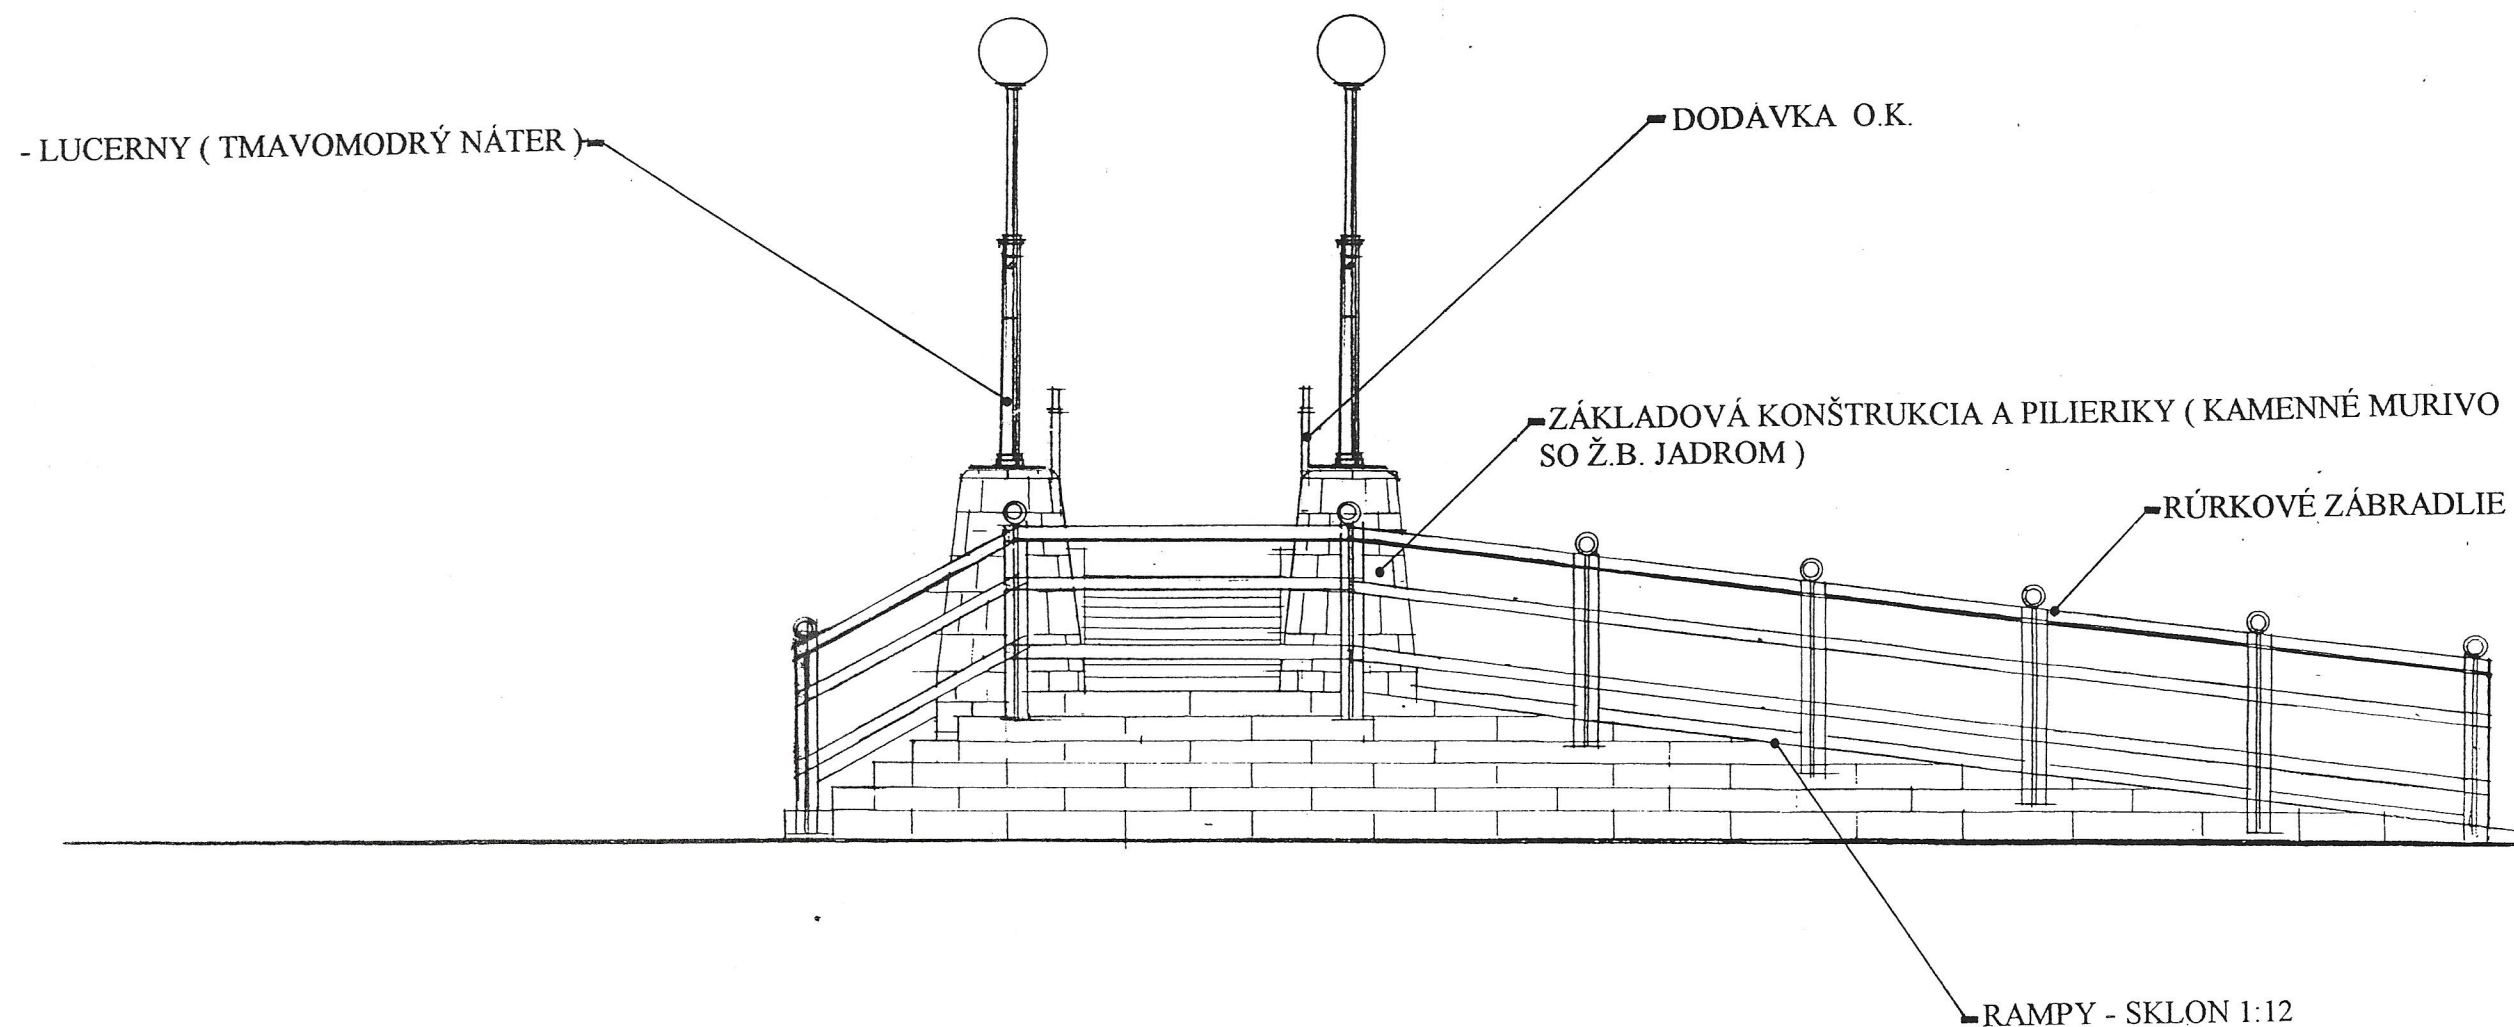

URBANISTICKO -ARCHITEKTONICKÁ
ŠTÚDIA REVITALIZÁCIE MLYNSKÉHO
NÁHONA V KOŠICIACH

PEŠÍ MOSTÍK PRI TOMÁŠIKOVEJ ULICI -
-BEZBARIÉROVÉ RIEŠENIE

BOČNÝ POHľad M 1:50
- RAMPA (SKLON 1:12)

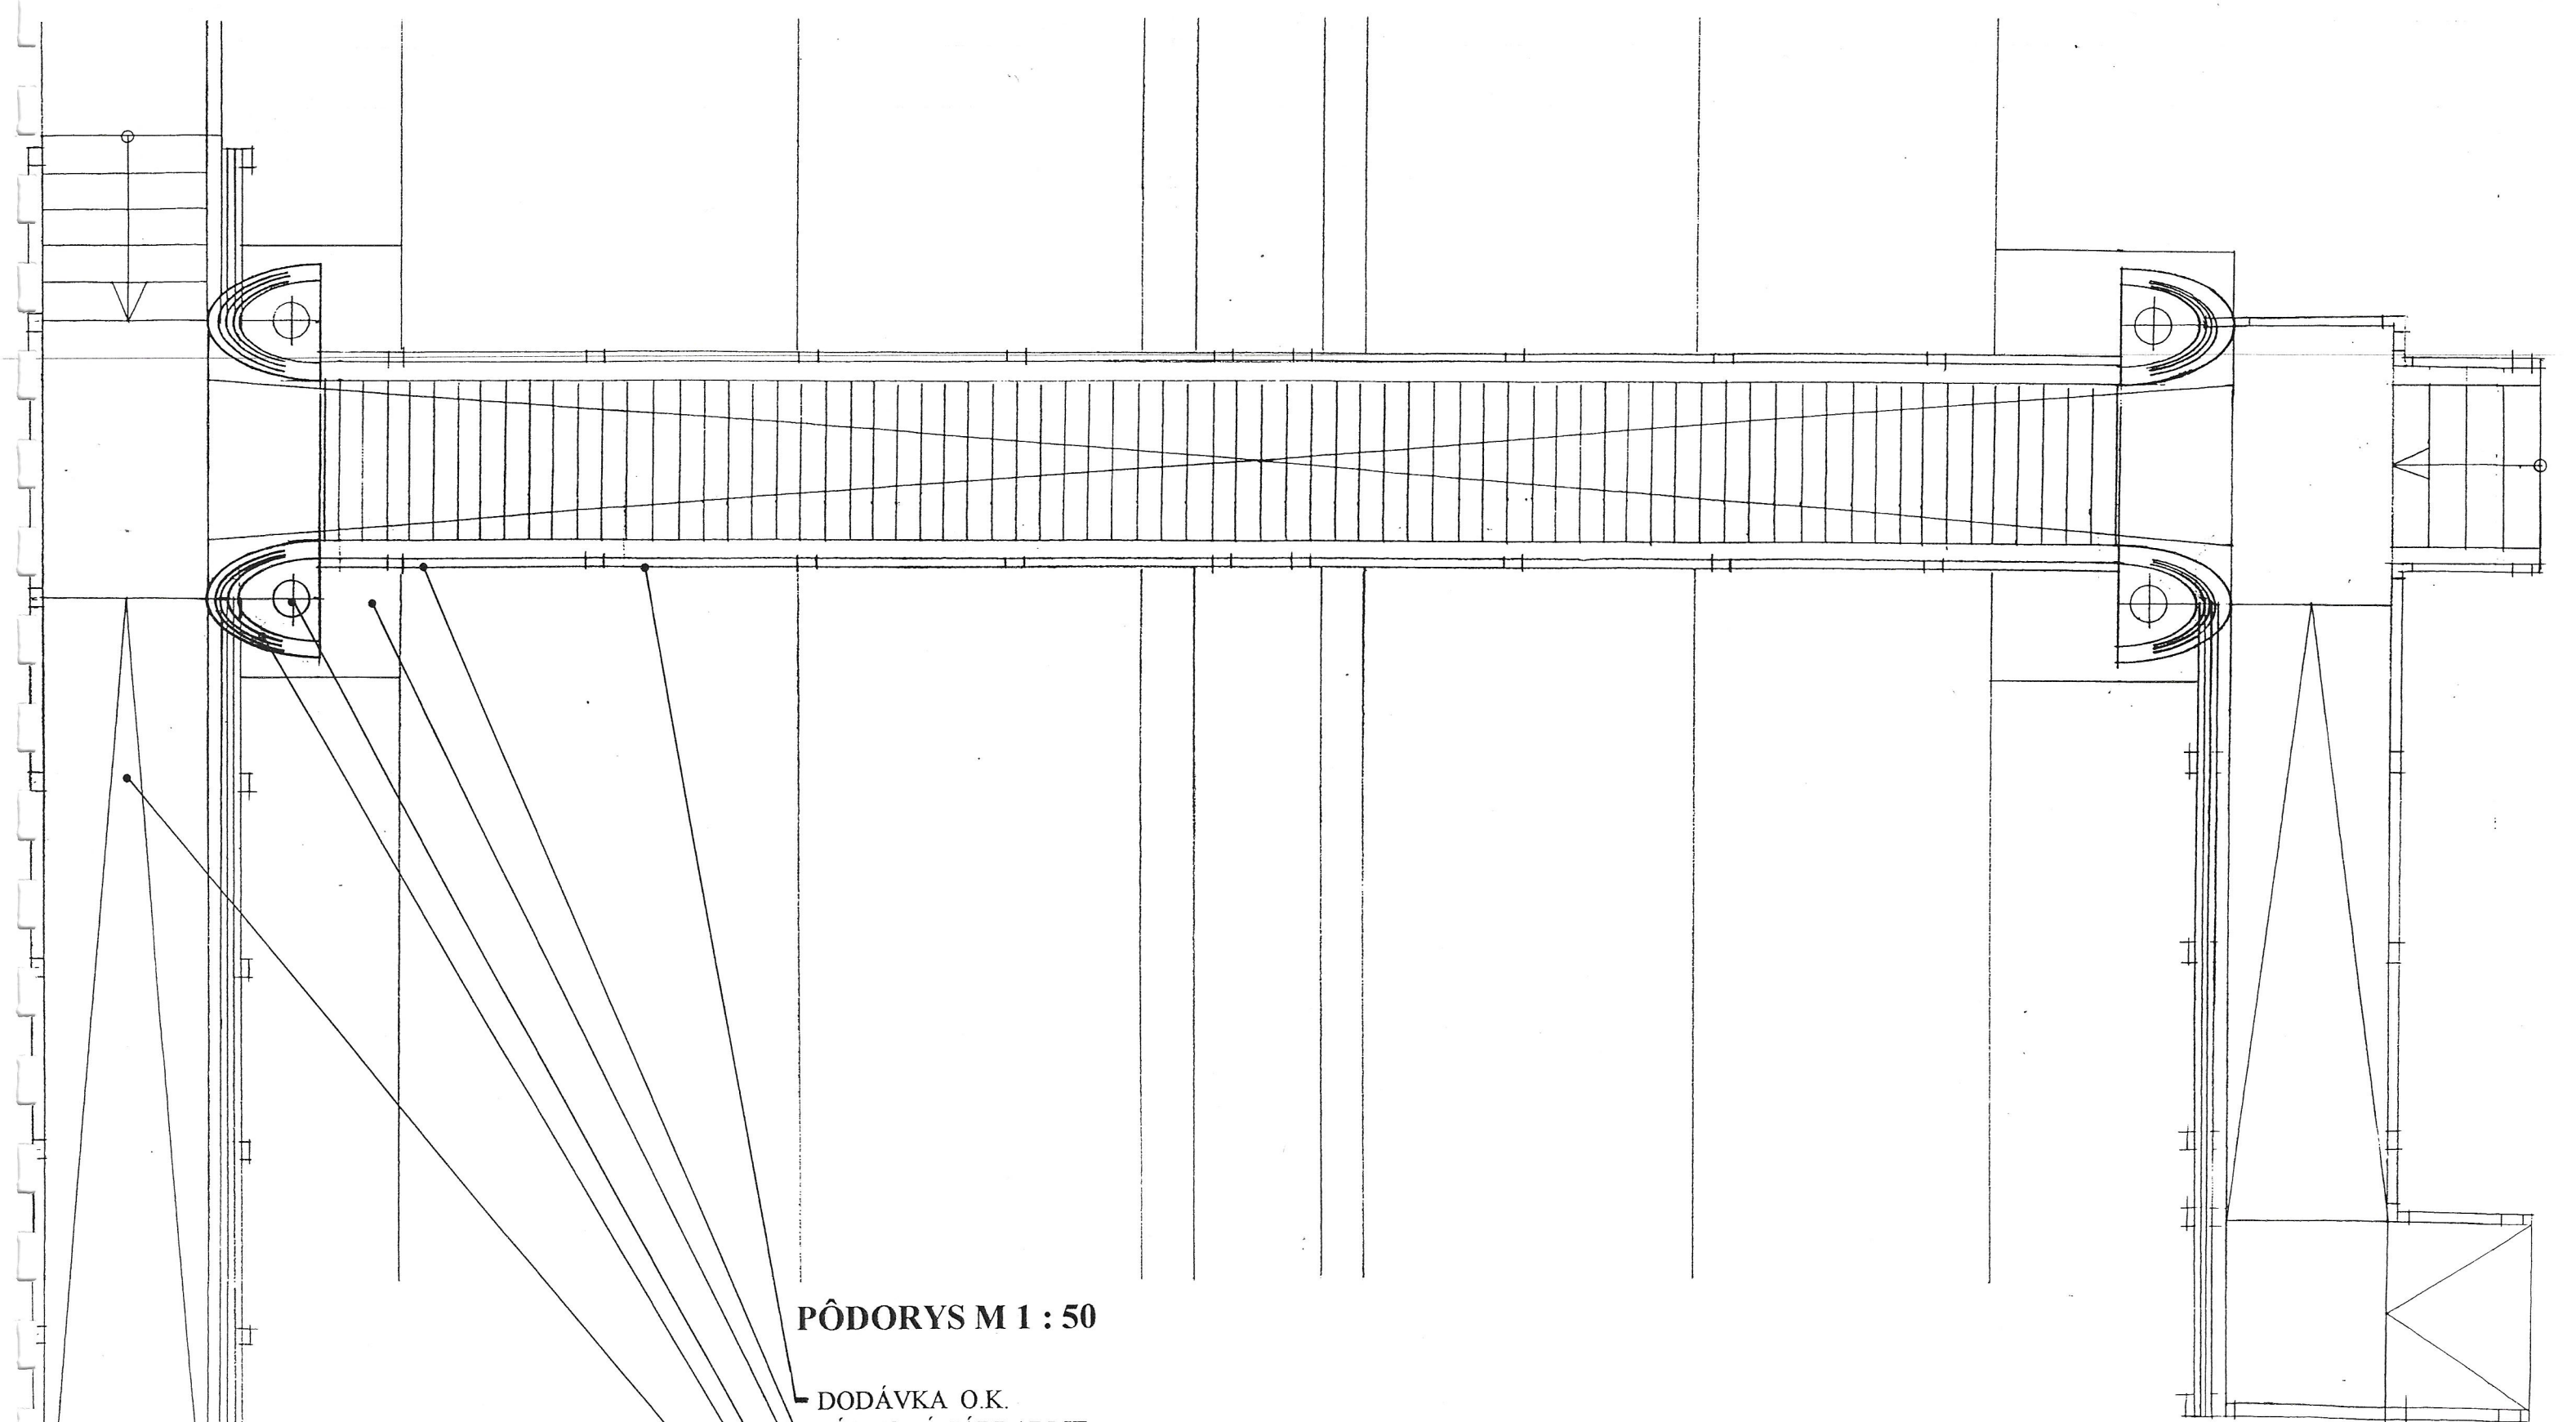


PÔDORYS M 1 : 50

- DODÁVKA O.K.
- RÚRKOVÉ ZÁBRADLIE
- ZÁKLADOVÁ KONŠTRUKCIA A PILIERIKY (KAMENNÉ MURIVO SO Ž.B. JADROM)
- LUCERNY (TMAVOMODRÝ NÁTER)
- OCHRANNÉ SKRUŽE Z OCEĽOVÝCH RÚROK
- RAMPY - SKLON 1:12
- KORYTO NÁHONA

**URBANISTICKO -ARCHITEKTONICKÁ
ŠTÚDIA REVITALIZÁCIE MLYNSKÉHO
NÁHONA V KOŠICIACH**

**PEŠÍ MOSTÍK PRI TOMÁŠIKOVEJ ULICI -
-BEZBARIÉROVÉ RIEŠENIE**

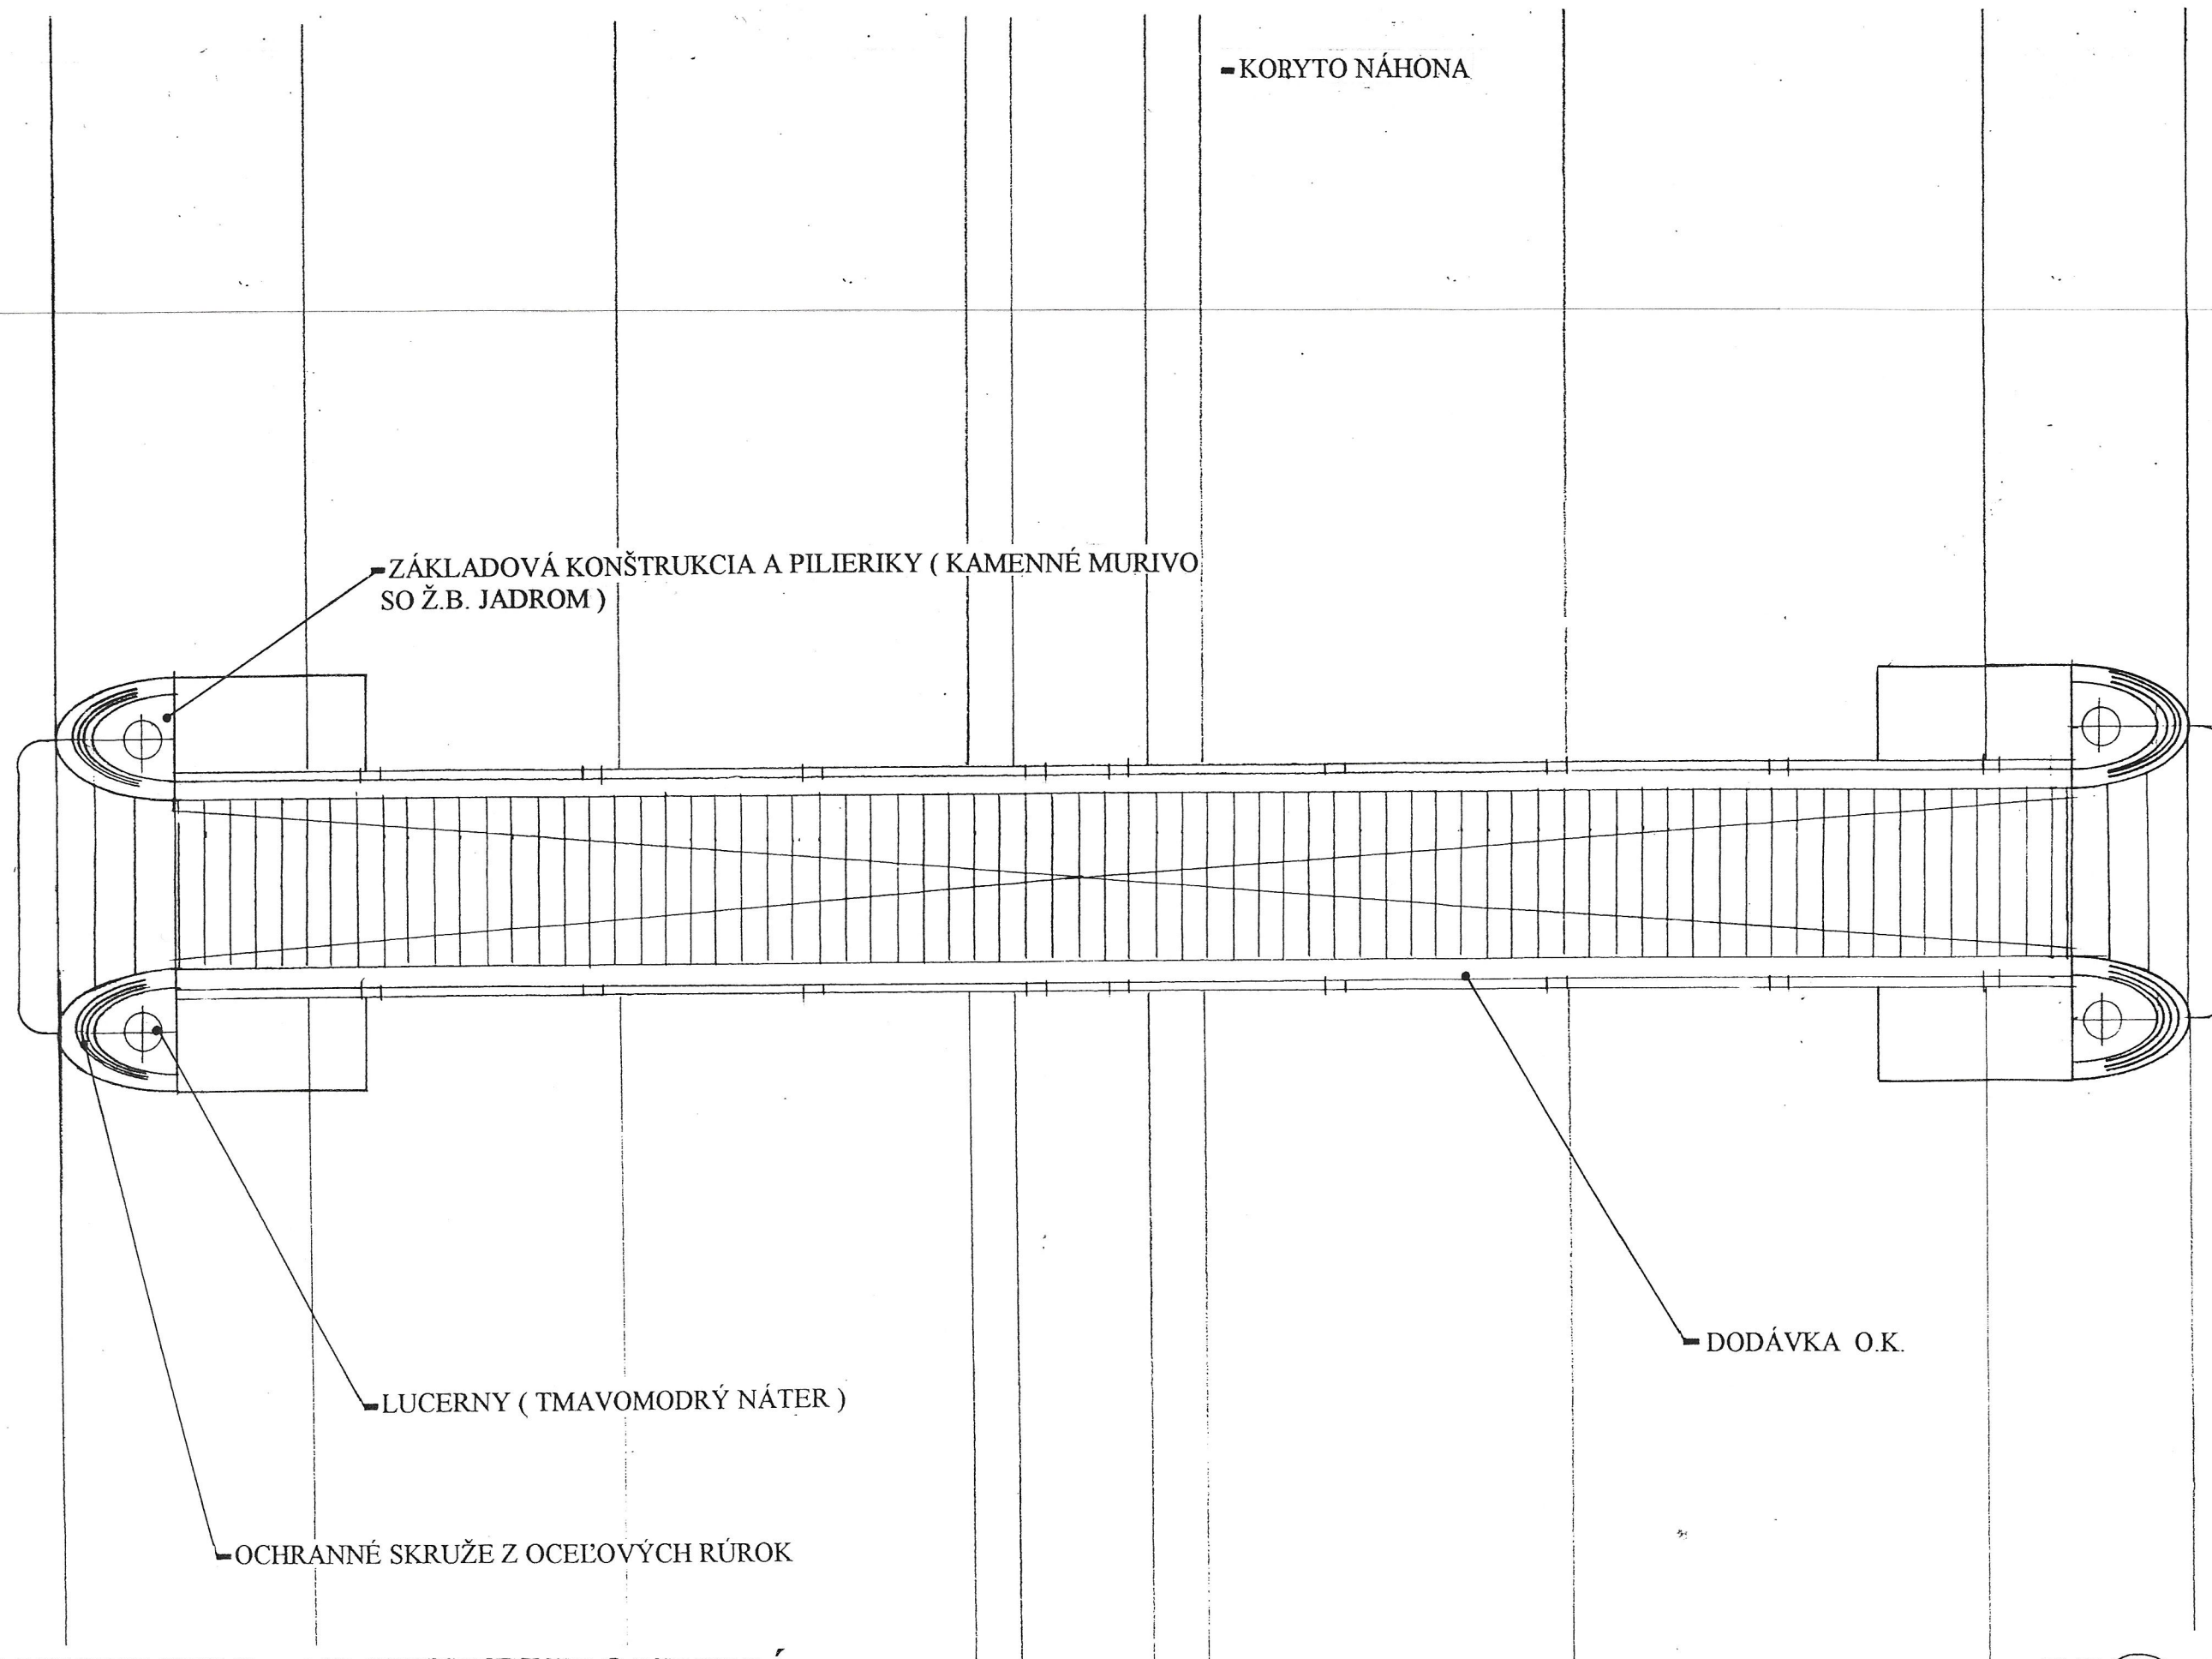

URBANISTICKO -ARCHITEKTONICKÁ
ŠTÚDIA REVITALIZÁCIE MLYNSKÉHO
NÁHONA V KOŠICIACH

PEŠÍ MOSTÍK PO ODBORÁRSKEJ ULICI
PÔDORYS M 1 : 50