




SITUÁCIA M 1:200

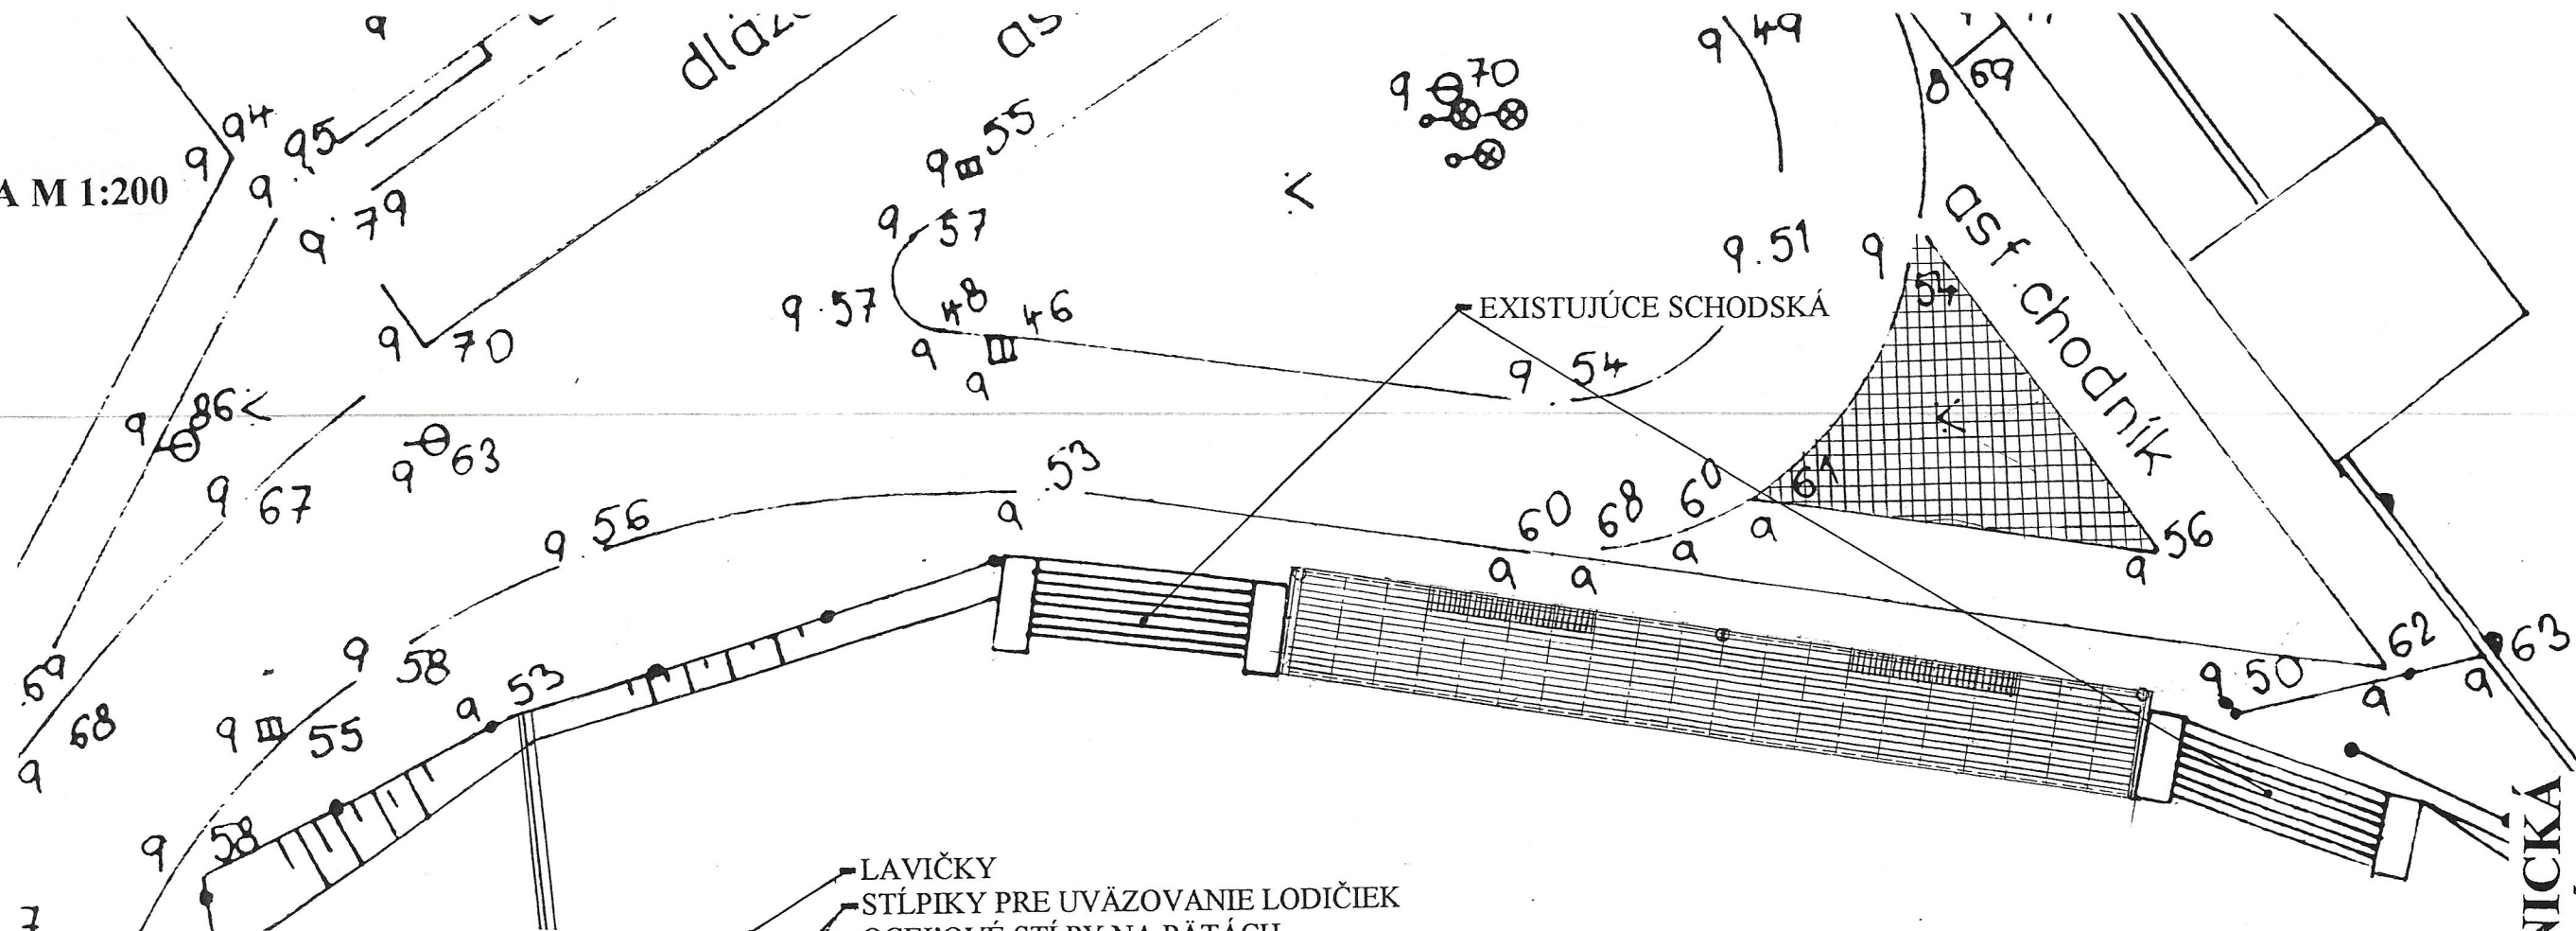

PÔDORYS M 1:100

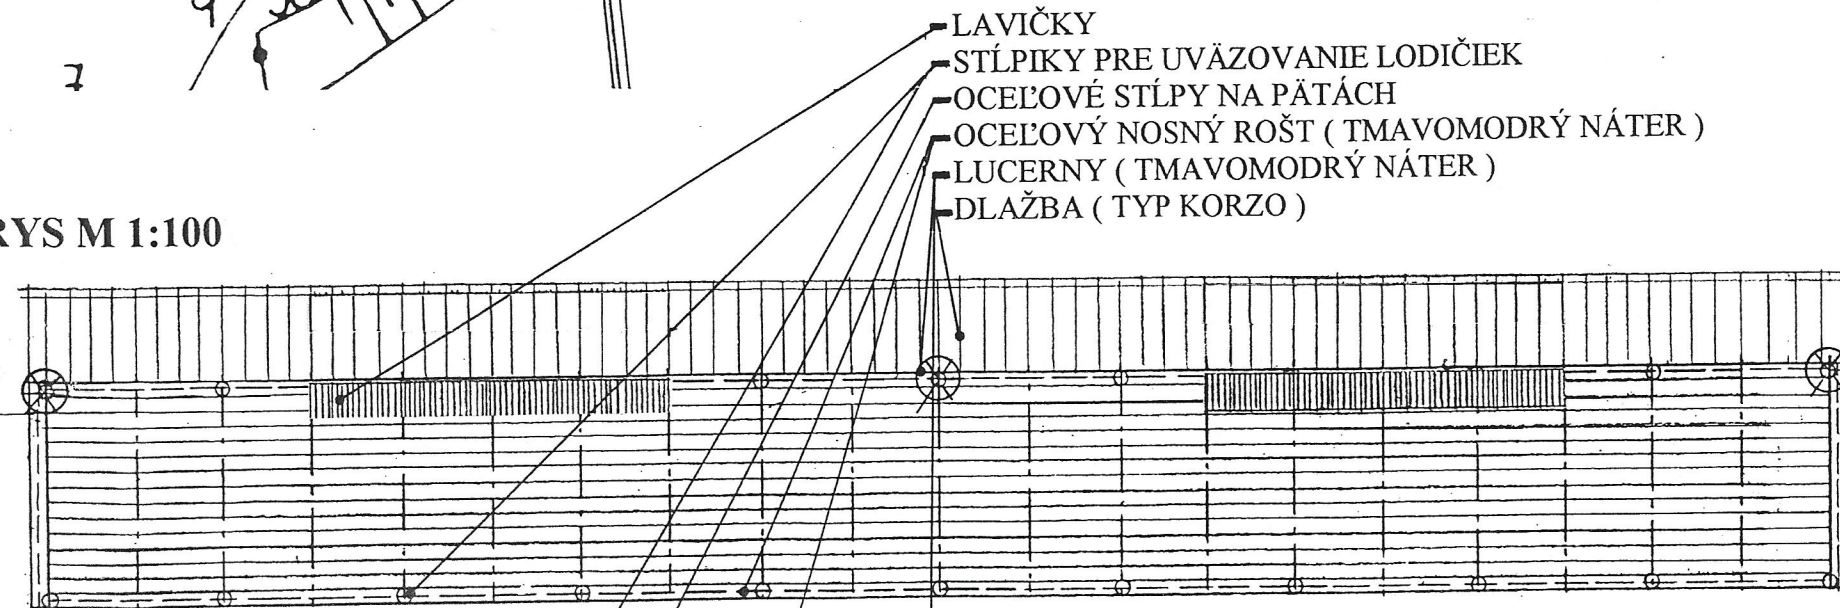


ČELNÝ POHĽAD

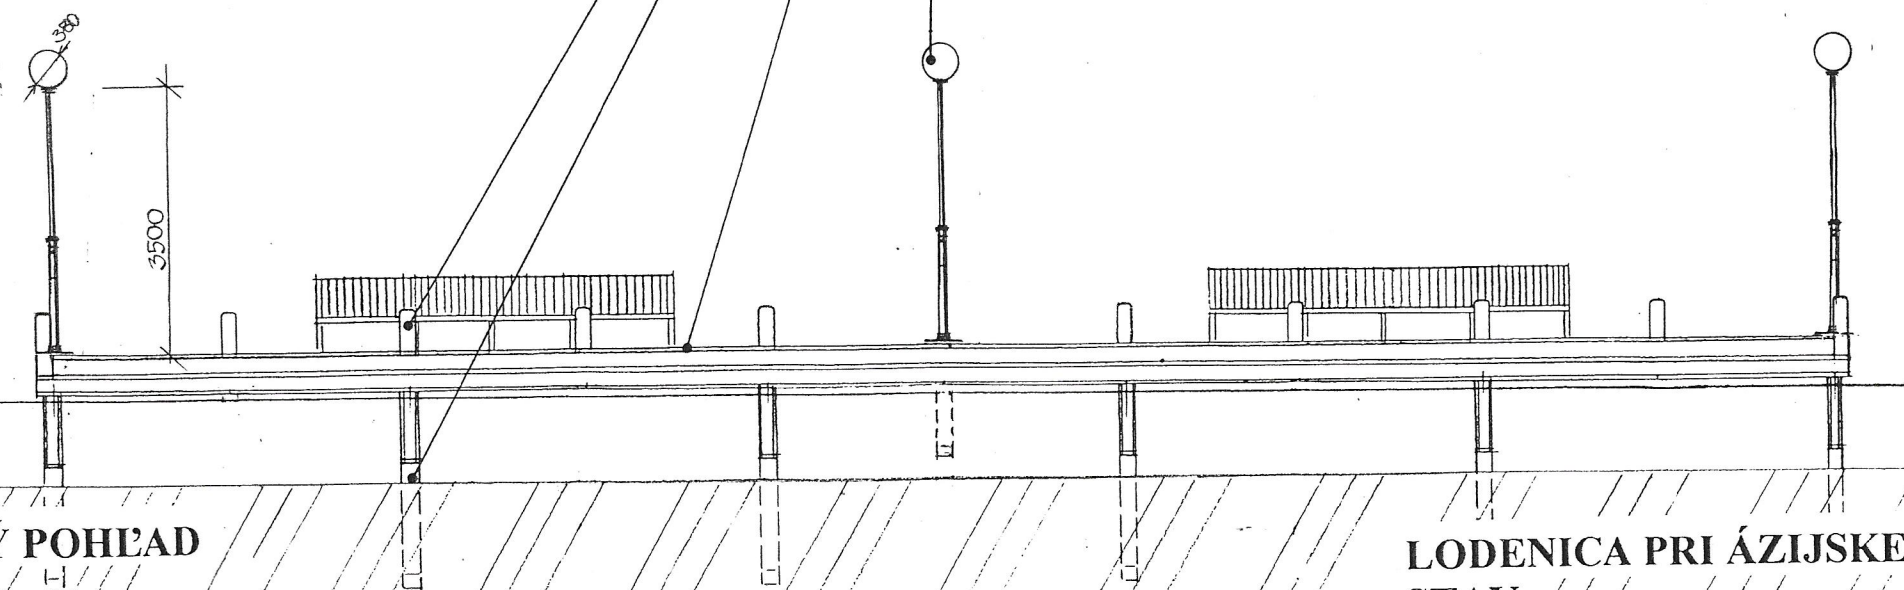

LODENICA PRI ÁZIJSKEJ REŠTAURÁCI - CIEĽOVÝ STAV

PRIEČNY REZ


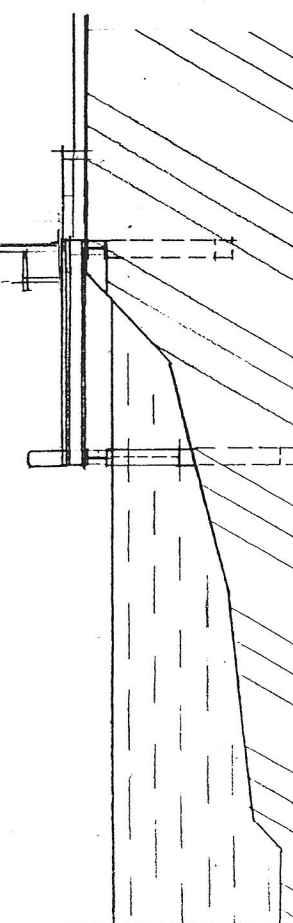


111


URBANISTICKO-ARCHITEKTONICKÁ
ŠTÚDIA REVITALIZÁCIE MLÝNSKÉHO
NÁHONA V KOŠICIACH

KOPA

KOLEKTÍV PERSONALISTICKEJ ARCHITEKTÚRY

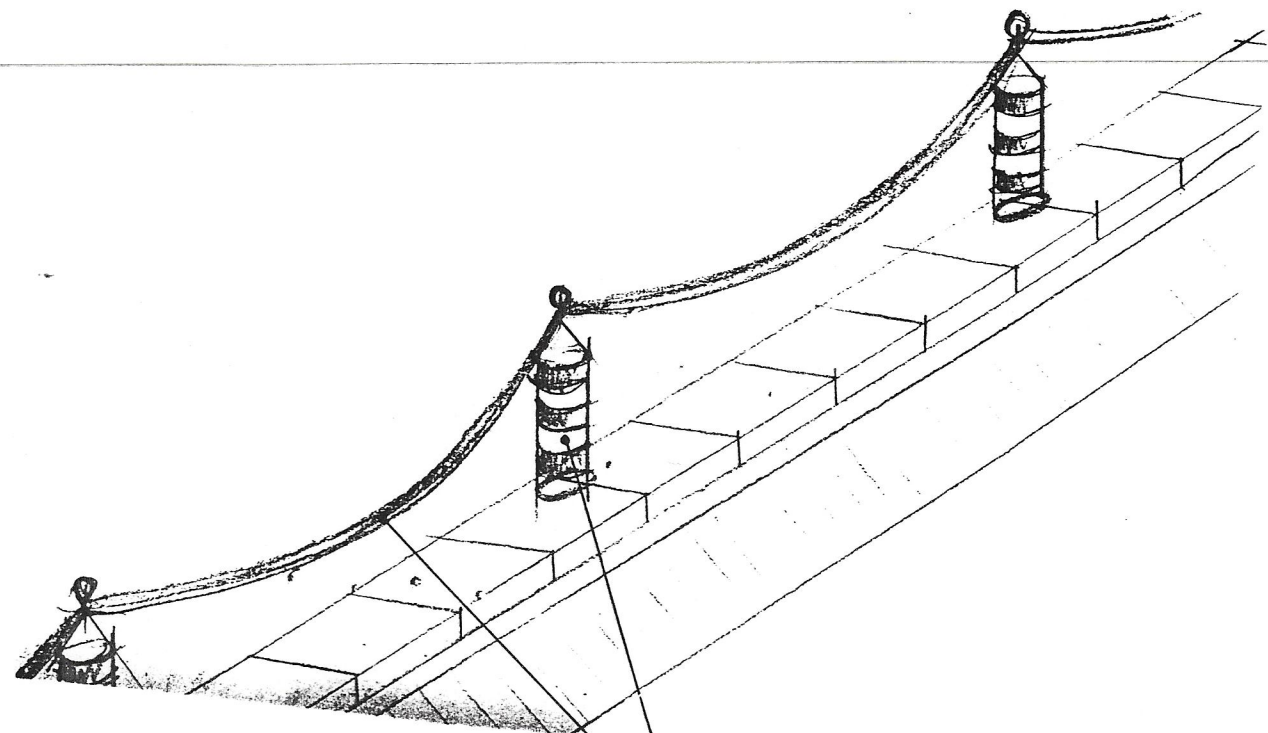
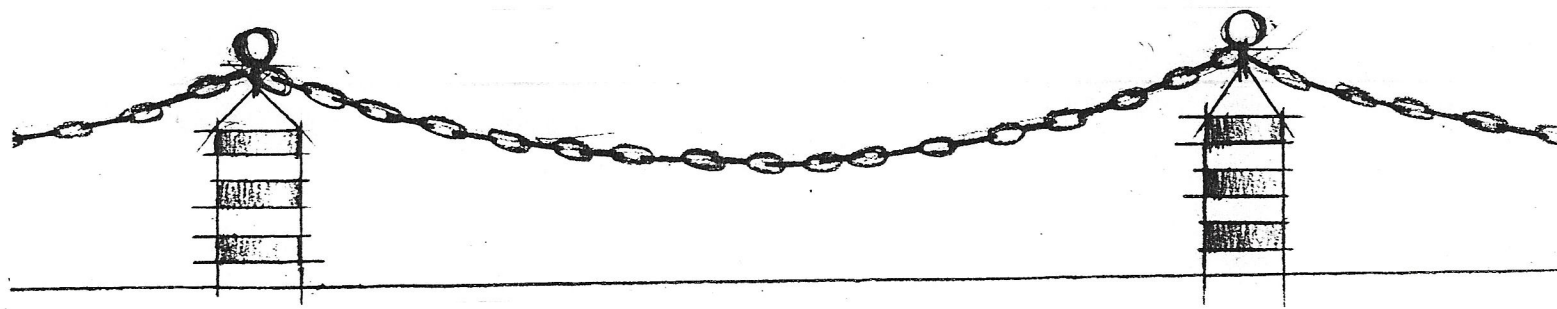


— OCELOVÉ STĽPIKY OSADENÉ NA HRÁDZI
— MOHUTNÁ REŤAZ AKO FYZICKÁ ZÁBRANA

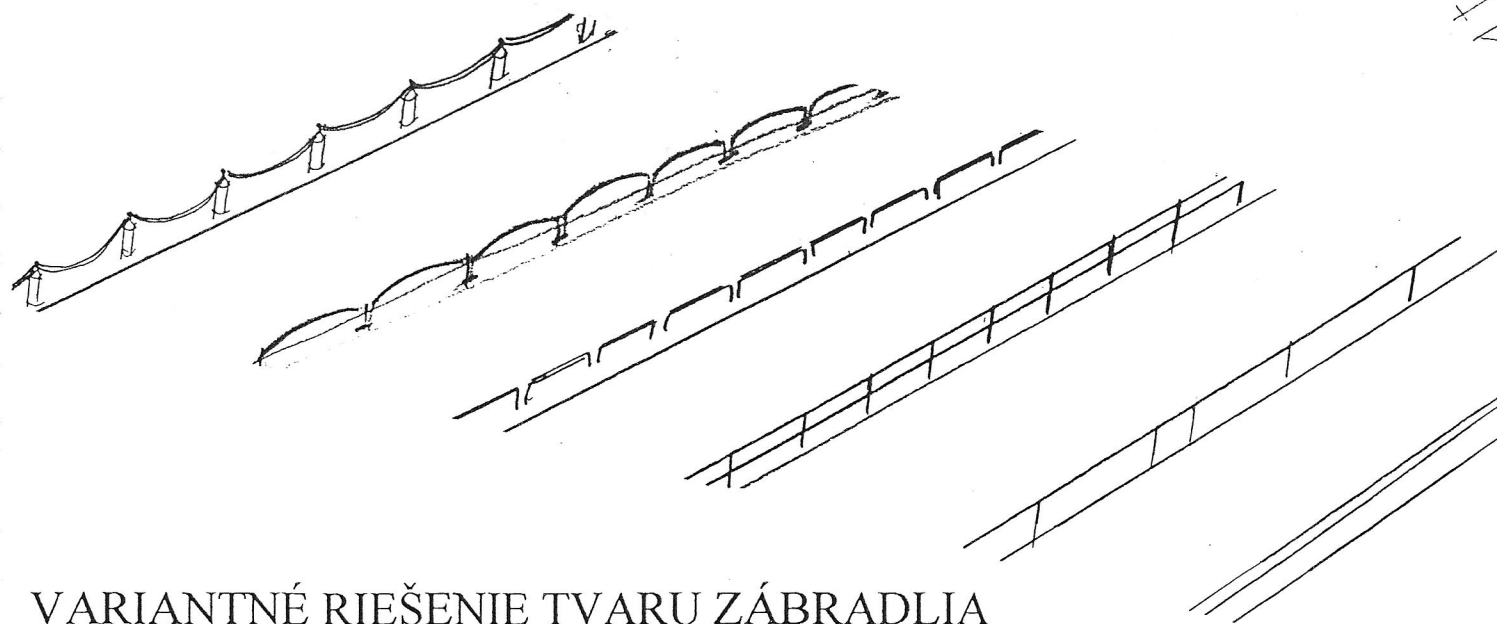


VARIANTNÉ RIEŠENIE TVARU ZÁBRADLIA
POZDĽŽ MLYNSKÉHO NÁHONA

URBANISTICKO -ARCHITEKTONICKÁ
ŠTÚDIA REVITALIZÁCIE MLYNSKÉHO
NÁHONA V KOŠICIACH

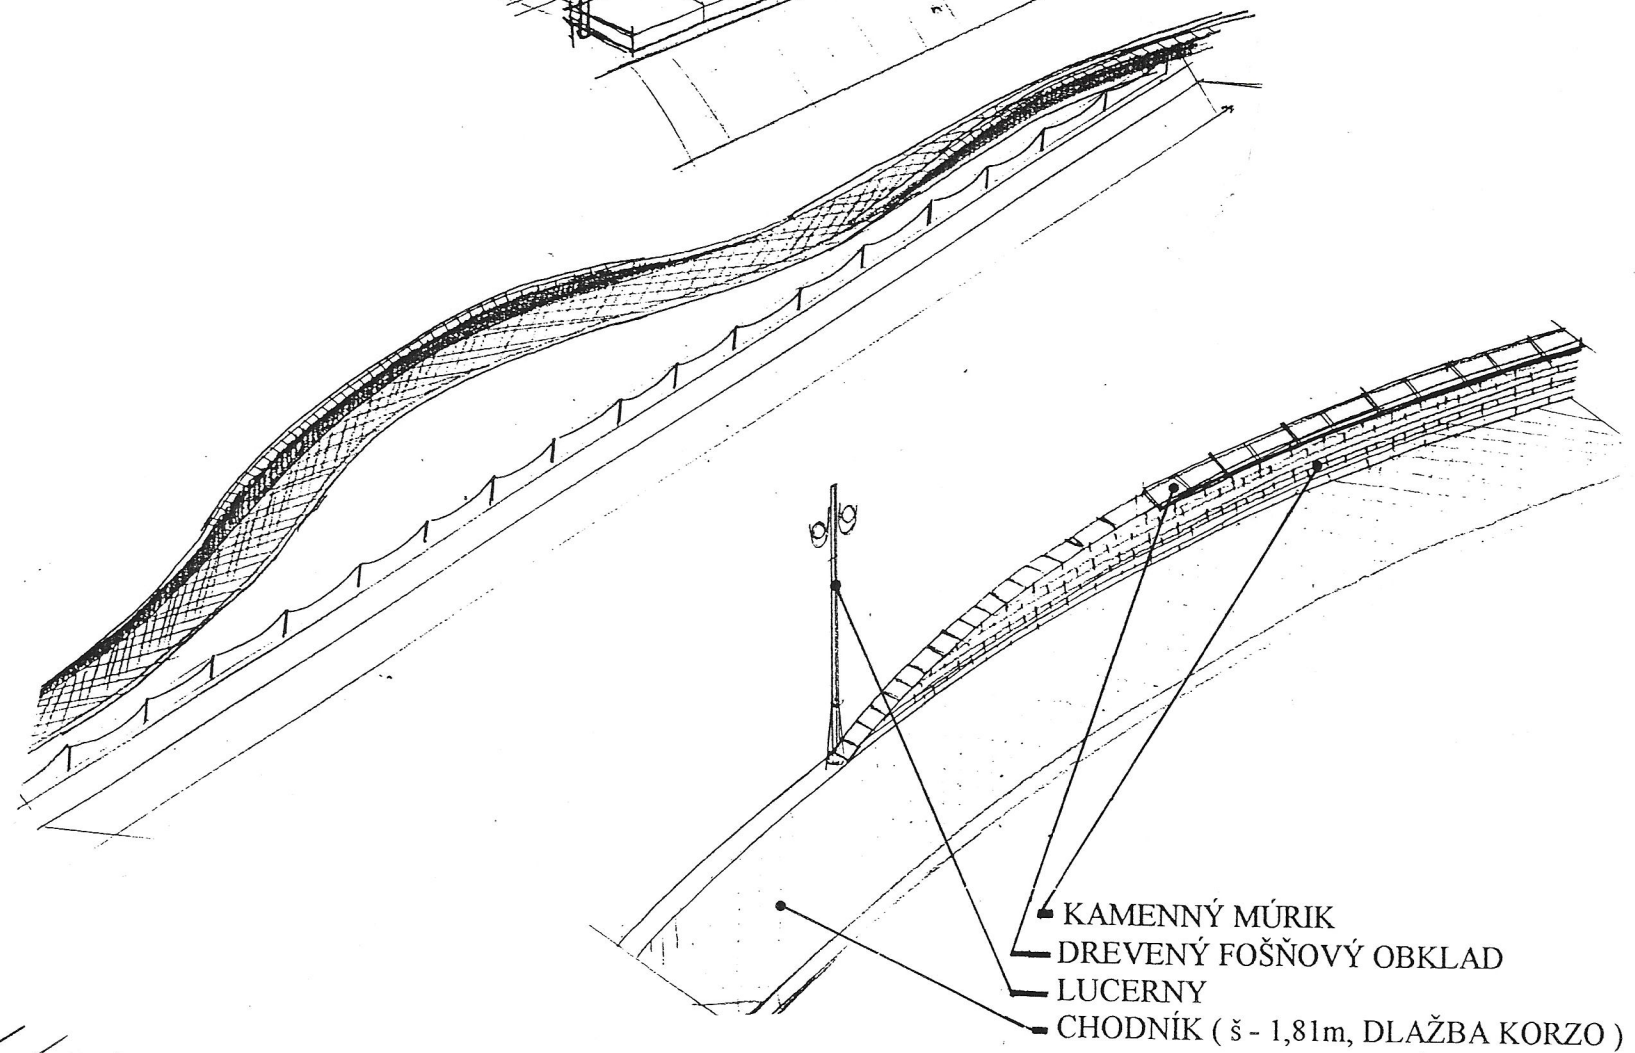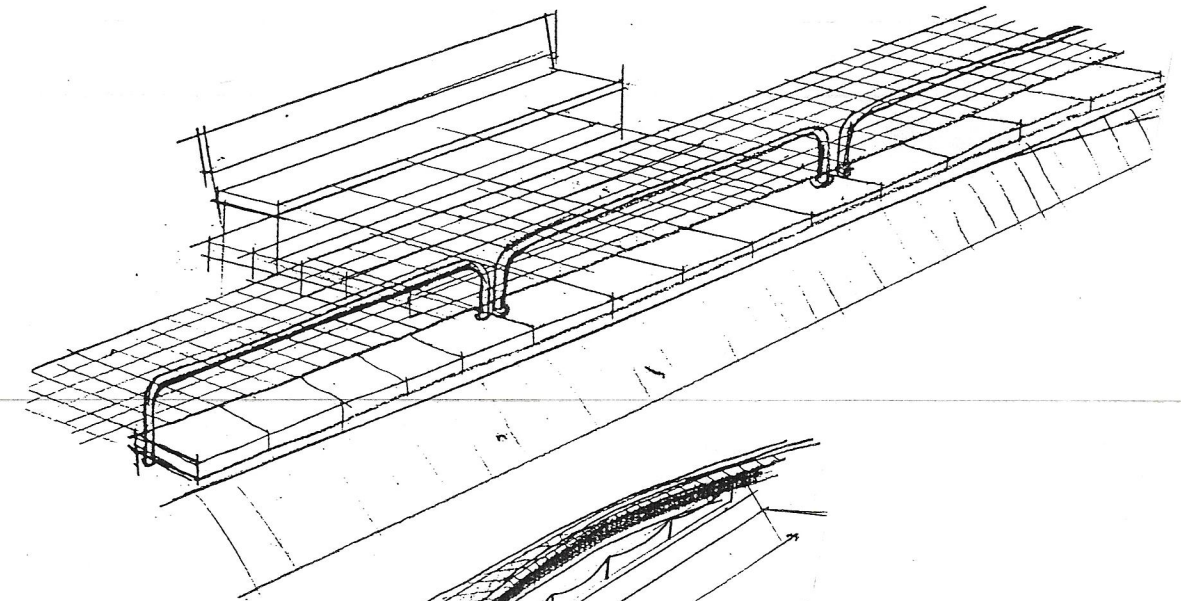

— KAMENNÝ MÚRIK
— DREVENÝ FOŠNOVÝ OBKLAD
— LUCERNY
— CHODNÍK (š - 1,81m, DLAŽBA KORZO)

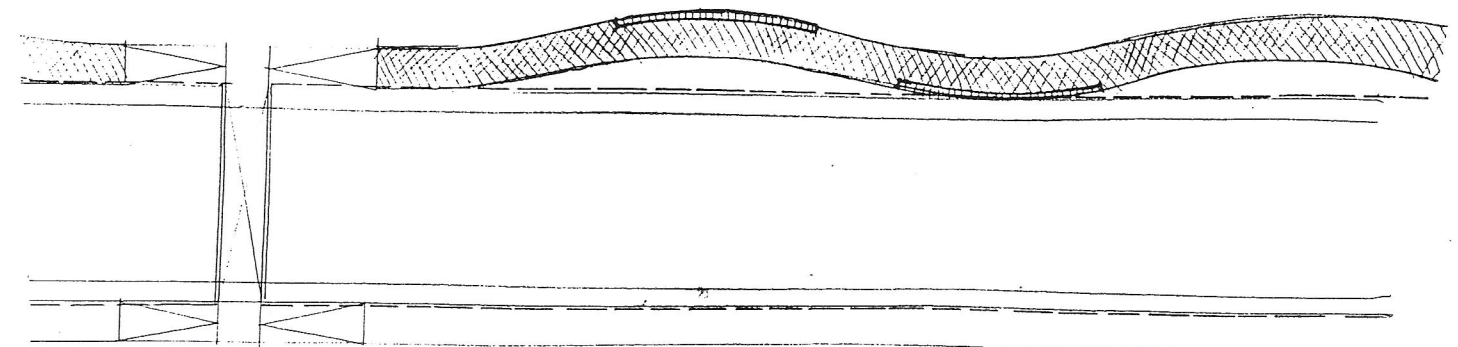


TVAROVÉ RIEŠENIE LAVIČIEK POZDĽŽ PEŠIEHO
CHODNÍKA

KOPA

KOLEKTÍV PERSONALISTICKEJ ARCHITEKTÚRY


STREDNE VYSOKÉ VEREJNÉ OSVETLENIE
S OBOJSTRANNÝM VÝLOŽNÍKOM M 1:20


- OCELOVÝ STĹP - TMAVOMODRÝ NÁTER
- LIATINOVÉ SKRUŽE
- SVIETIDLO - ARMATUR TYP GAM - PRIEMER 640 mm

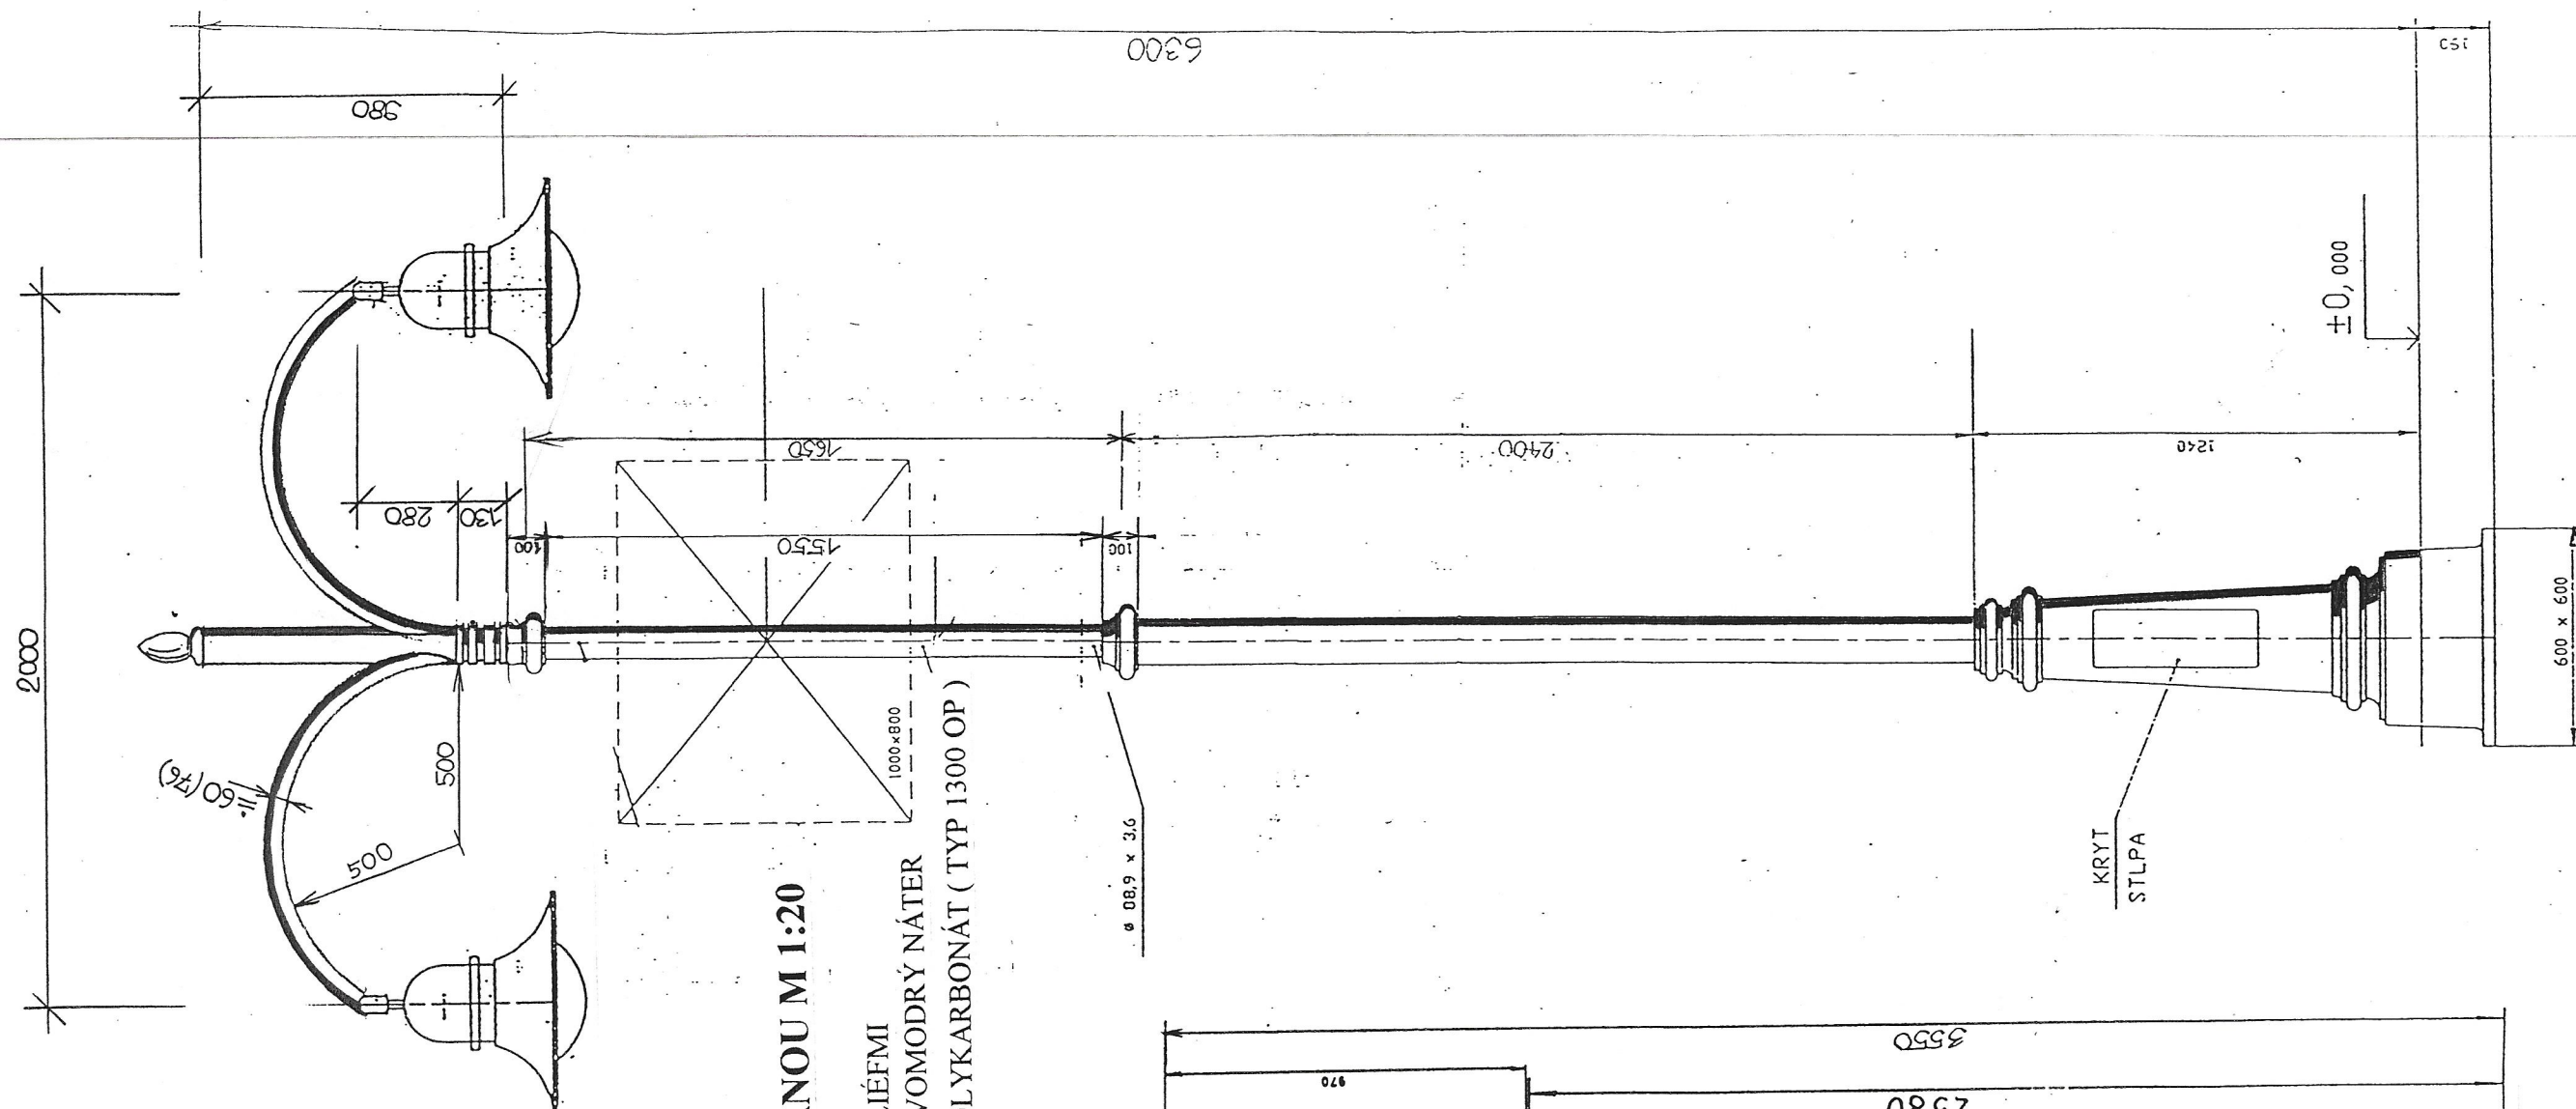

ANTICKÝ STOŽIAR S LUCERNOU M 1:20


- ŠEDÁ LIATINA ZDOBENÁ RELIEFMI
- POVRCHOVÁ ÚPRAVA - TMAVOMODRÝ NÁTER
- SVIETIDLO - NEROZBITNÝ POLYKARBONÁT (TYP 1300 OP)

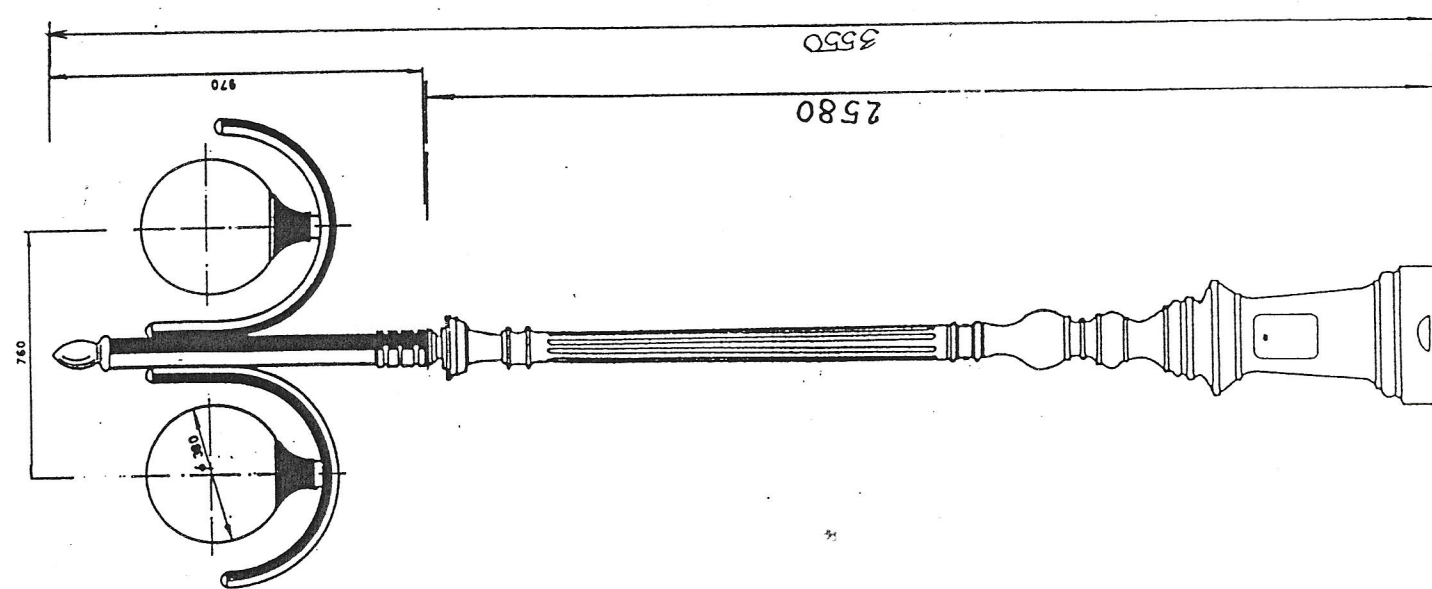

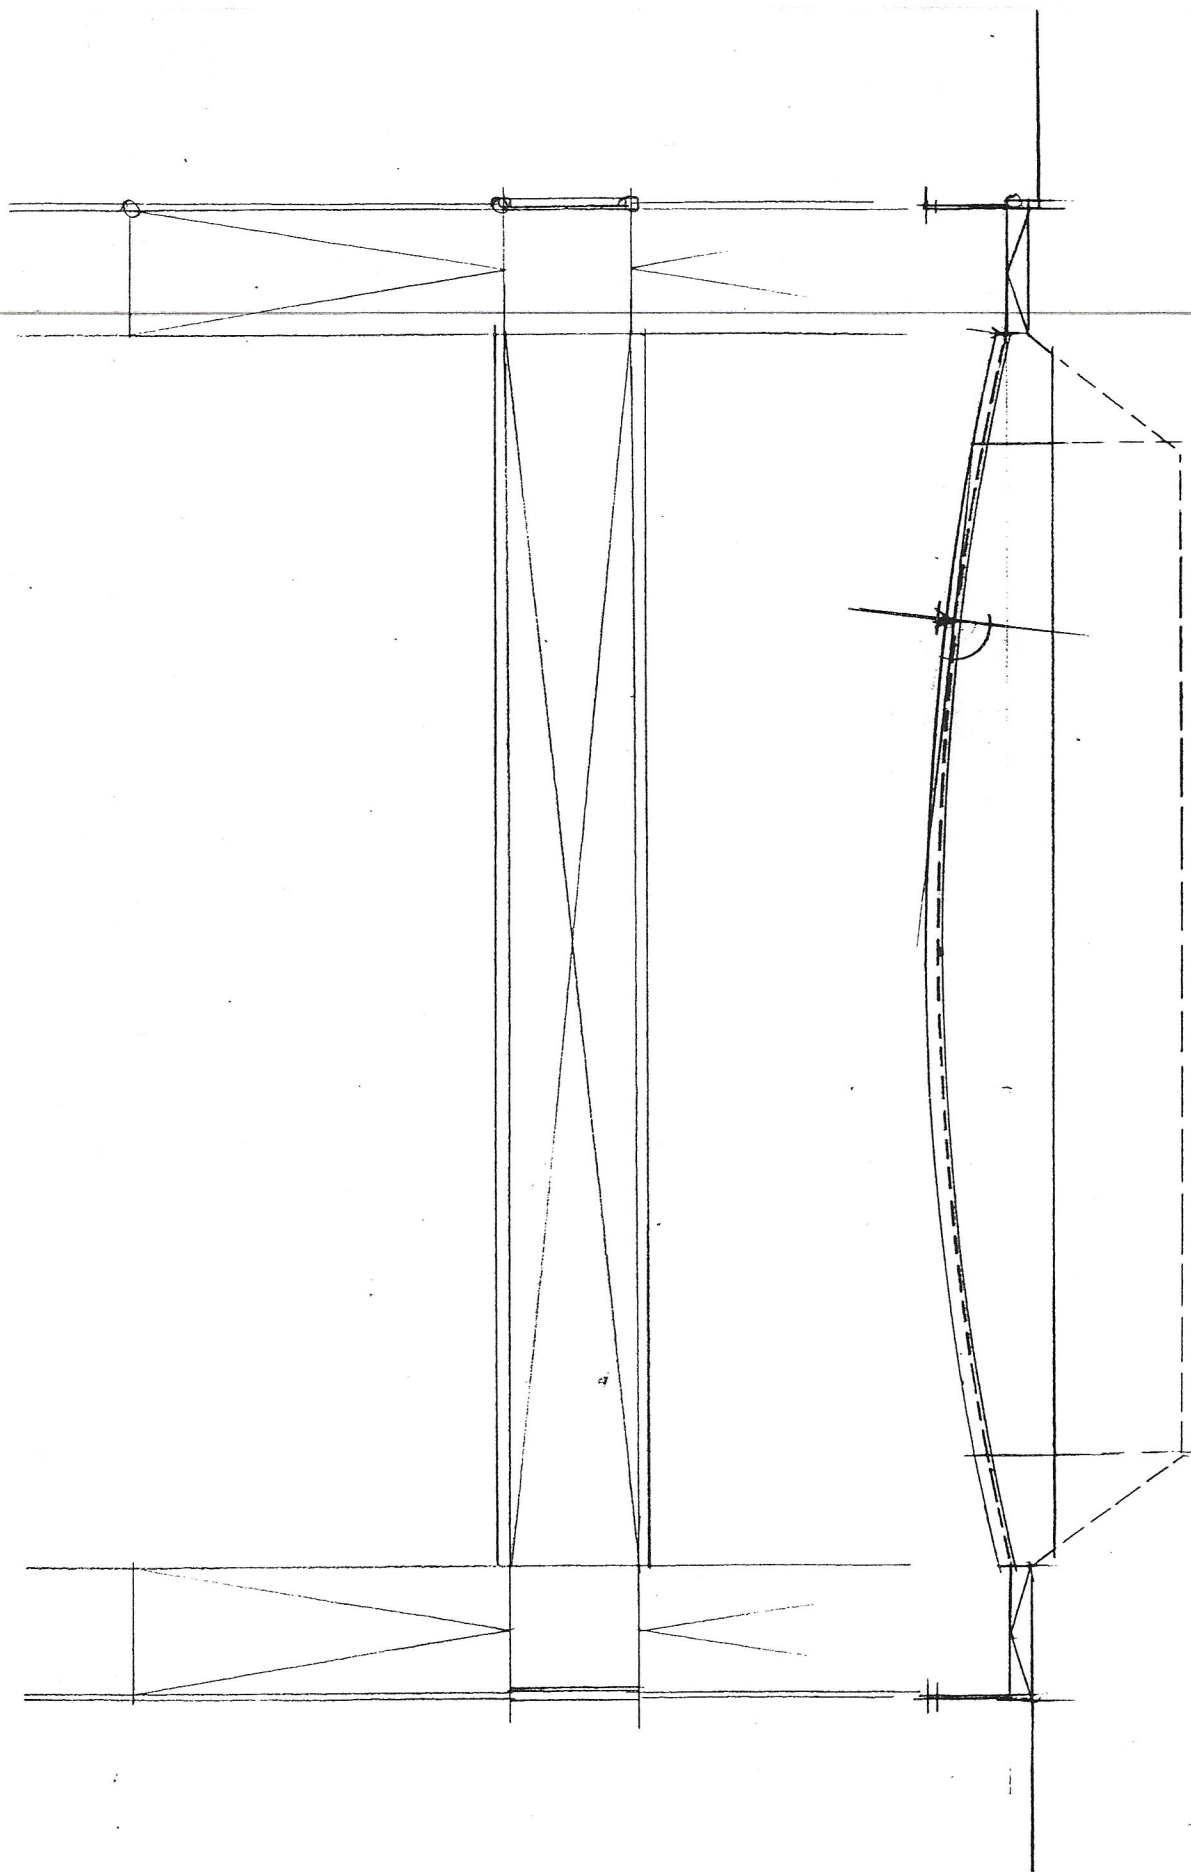


1:12

TYPOLOGICKÉ RIEŠENIE BEZBARIÉROVÉHO
PEŠIEHO MOSTÍKA

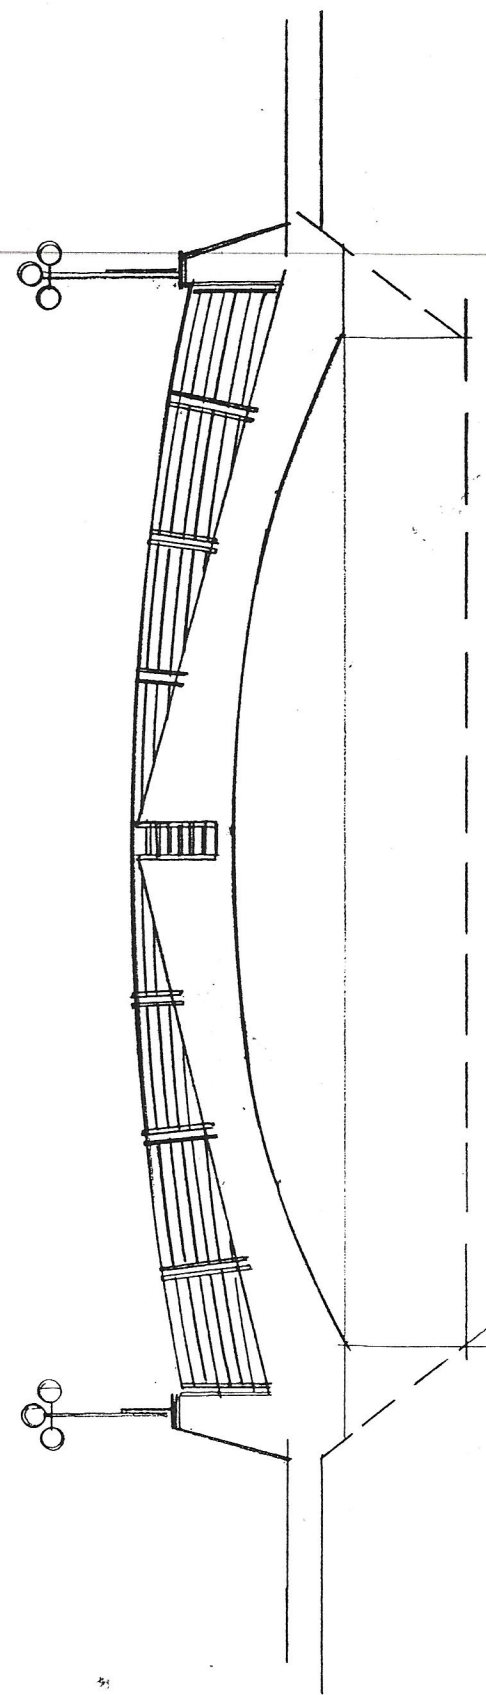


VARIANTNÉ RIEŠENIE TVARU PEŠIEHO MOSTÍKA

URBANISTICKO -ARCHITEKTONICKÁ
ŠTÚDIA REVITALIZÁCIE MLYNSKÉHO
NÁHONA V KOŠICIACH

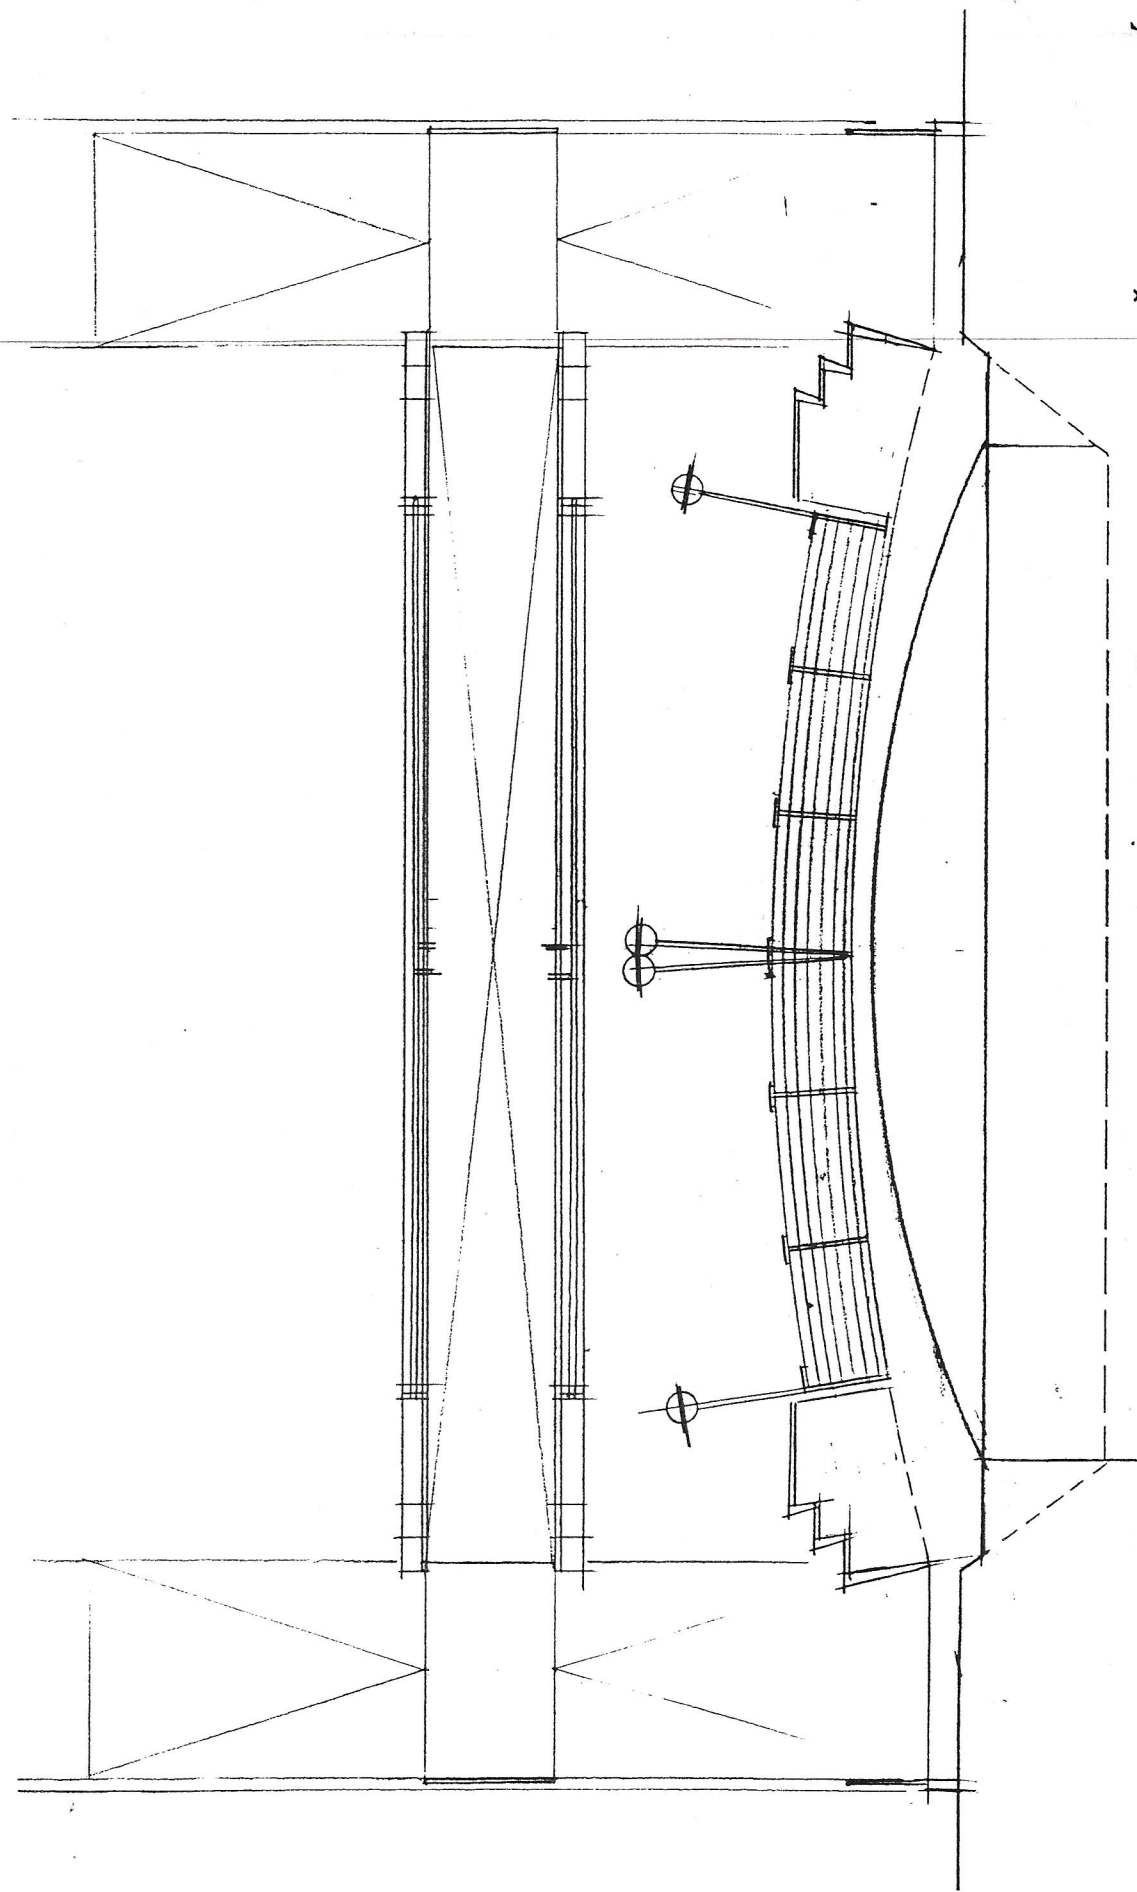

VARIANTNÉ RIEŠENIE TVARU PEŠIEHO MOSTÍKA

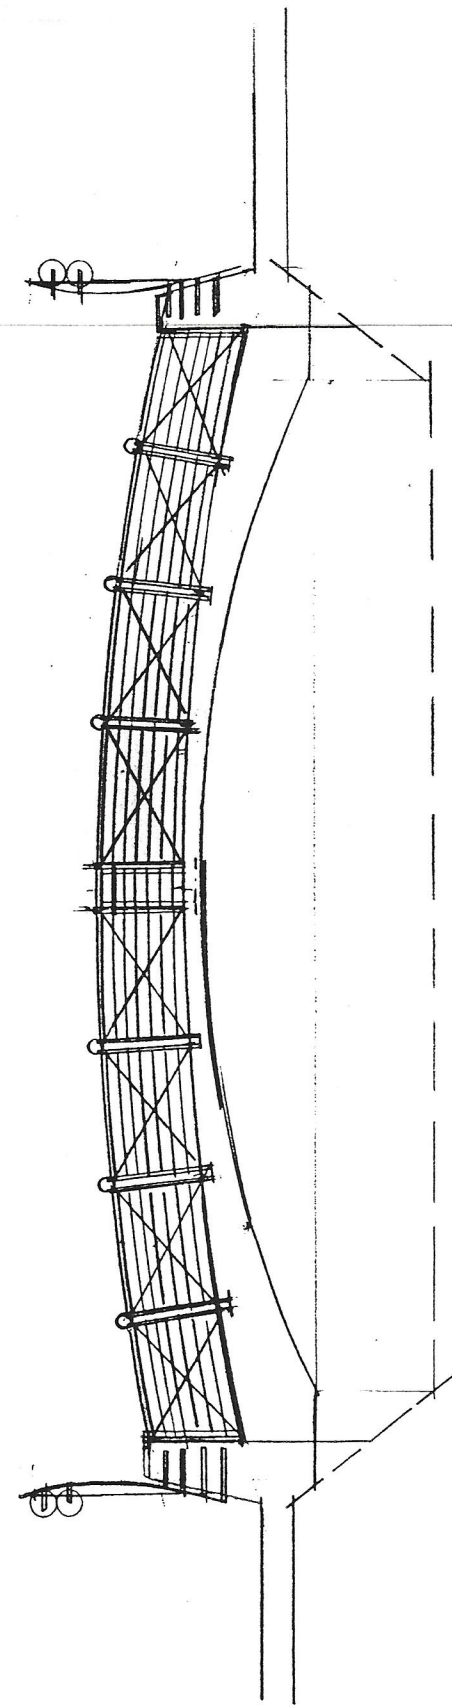

VARIANTNÉ RIEŠENIE TVARU PEŠIEHO MOSTÍKA