



PREHRÁDZKA PRI UL. ČÁRSKEHO
MANIPULAČNÁ ŠACHTA


PÔDORYS M 1:25

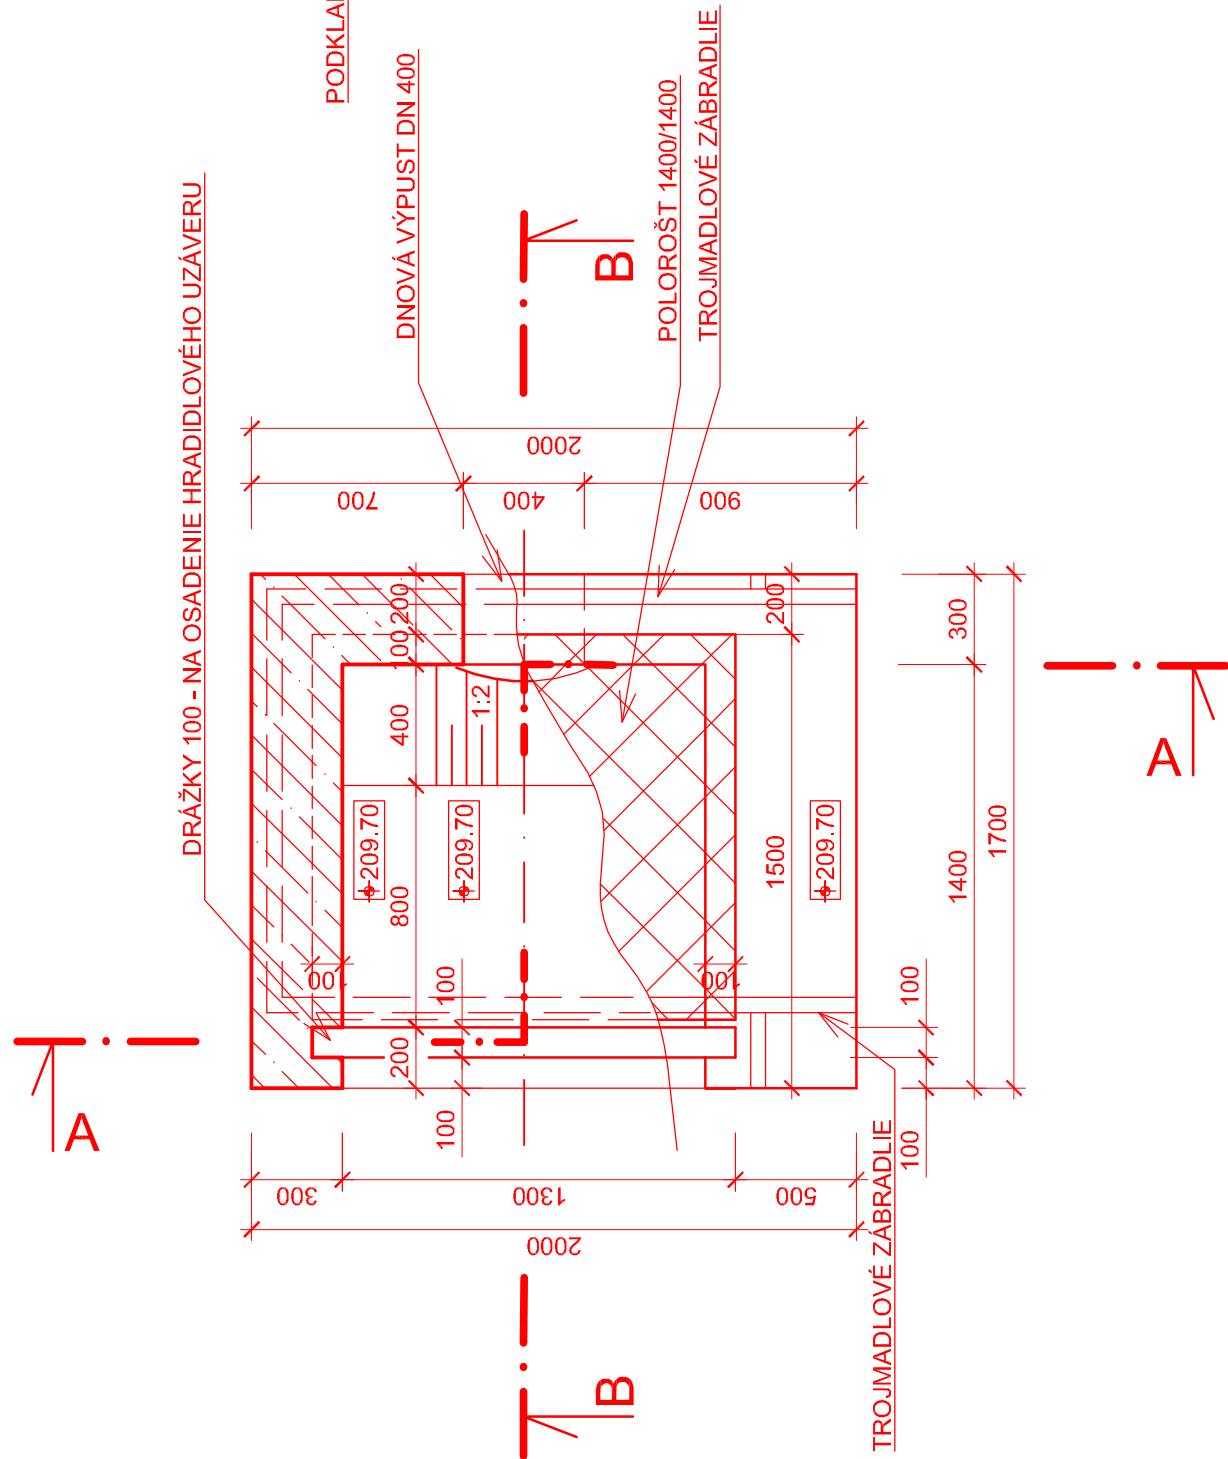

REZ A-A M 1:50

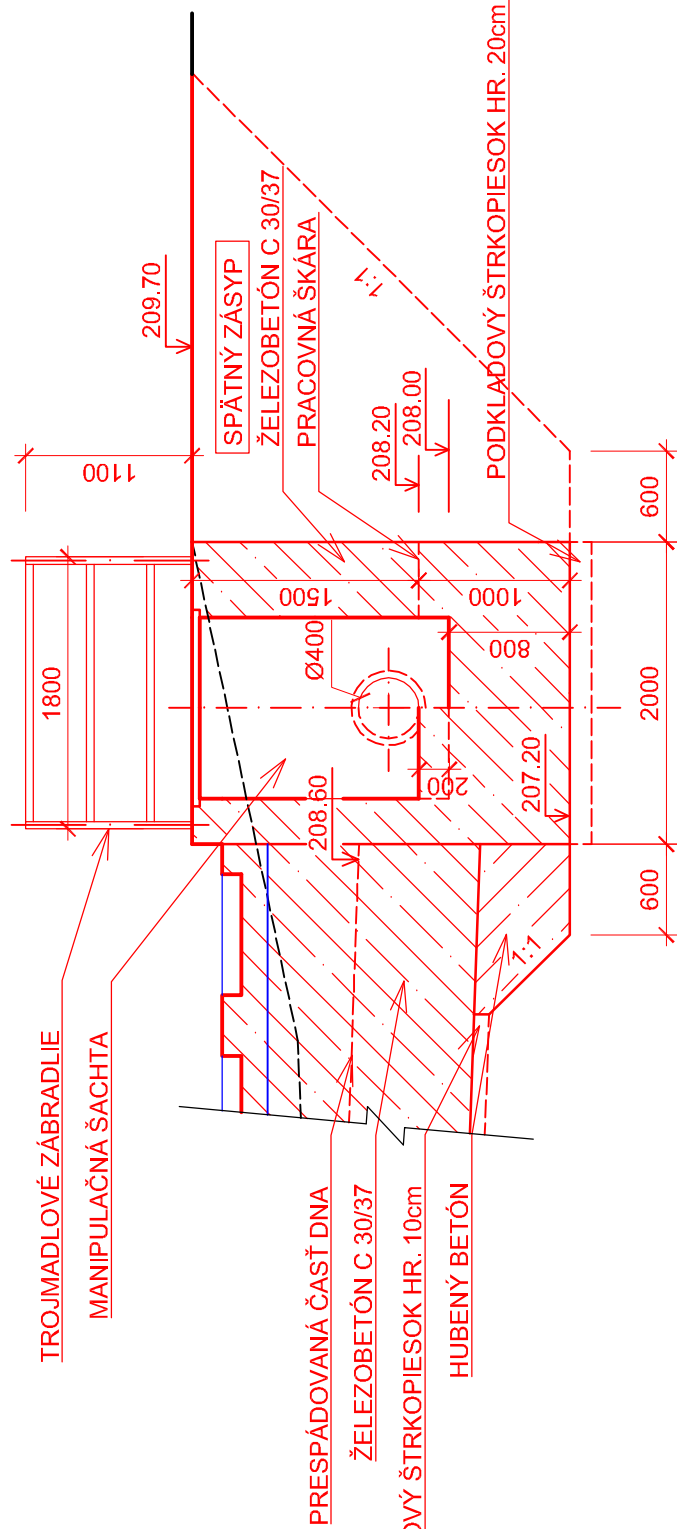


REZ B-B M 1:50

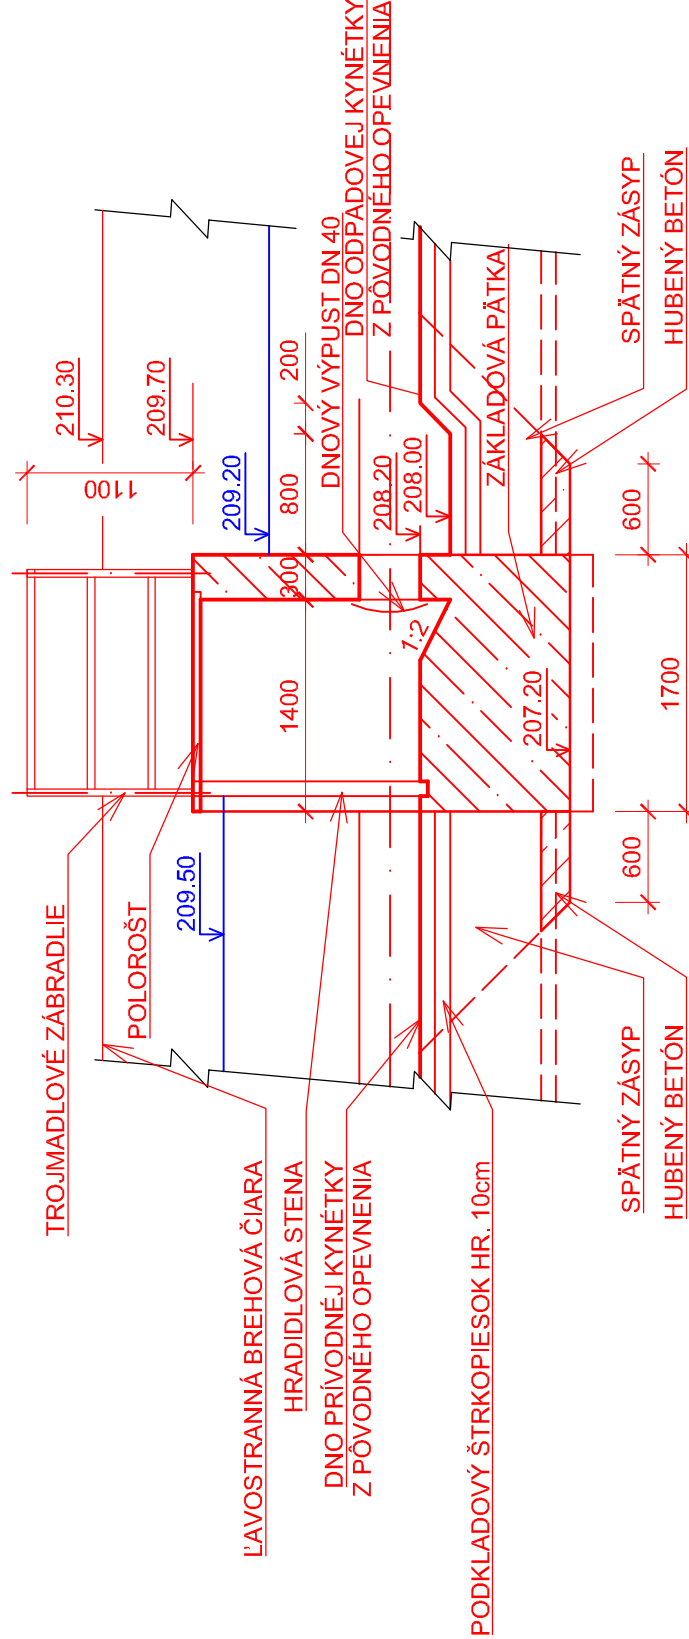

ZODP. PROJEKTANT : ING. OTAKAR HRABOVSKÝ	VYPRACOVAL : ING. MICHAL HRABOVSKÝ
KRESLIL: ING. MICHAL HRABOVSKÝ	KONTROLOVAL : ING. OTAKAR HRABOVSKÝ
INVESTOR : SMZ KOŠICE	

REVITALIZÁCIA MLYNSKÉHO NAHONU V KOŠICIACH
SO 02 EKOSTABILIZÁCIA VODNÉHO TOKU
PREHRÁDZKA PRI UL. ČÁRSKEHO

MANIPULAČNÁ ŠACHTA

	
Hydroprojekt Plus s.r.o. Košice	
DÁTUM :	10/2019
FORMÁT :	4 A4
STUPEN :	DRS
ARCHÍVNE Č. :	10/2019
MIERKA : 1:50 1:25	Č. VÝKRESU D.4