



PREHRÁDZKA PRI UL. ČÁRSKEHO
POZDÍŽNY A PRIEČNE REZY PREHRÁDZKOU


POZDÍŽNY REZ
M 1:50

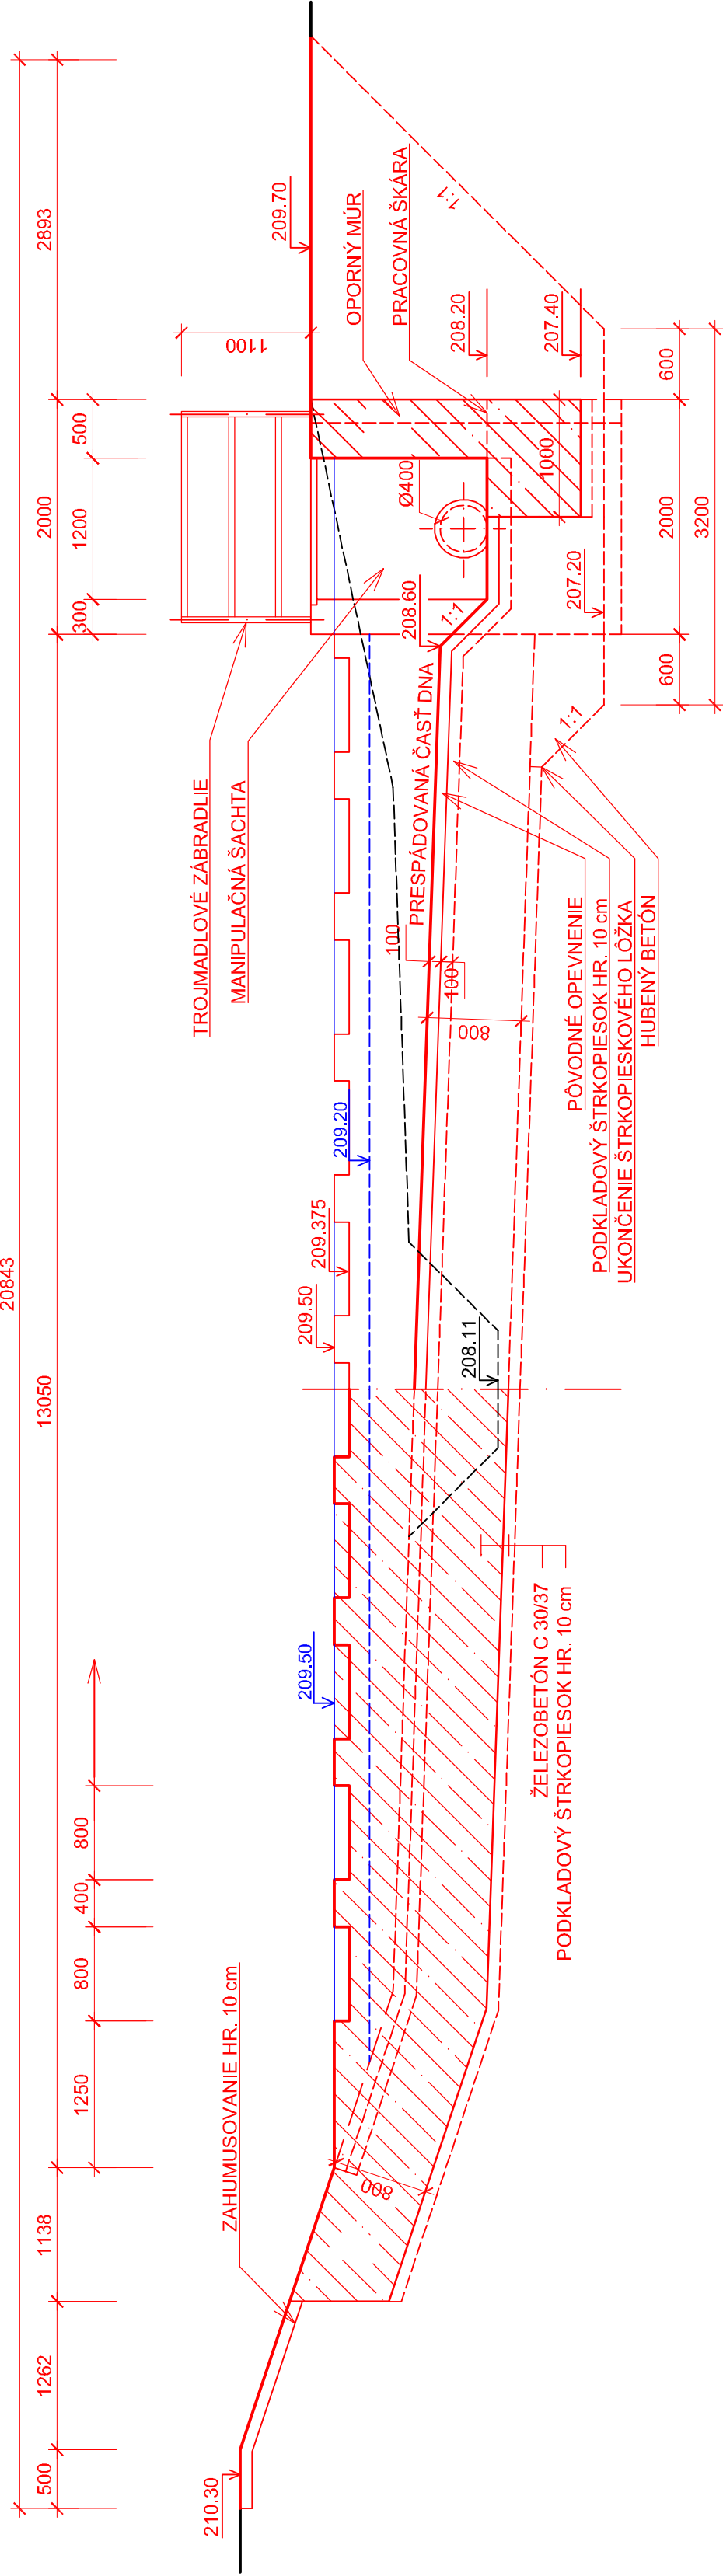


LOMOVÝ REZ

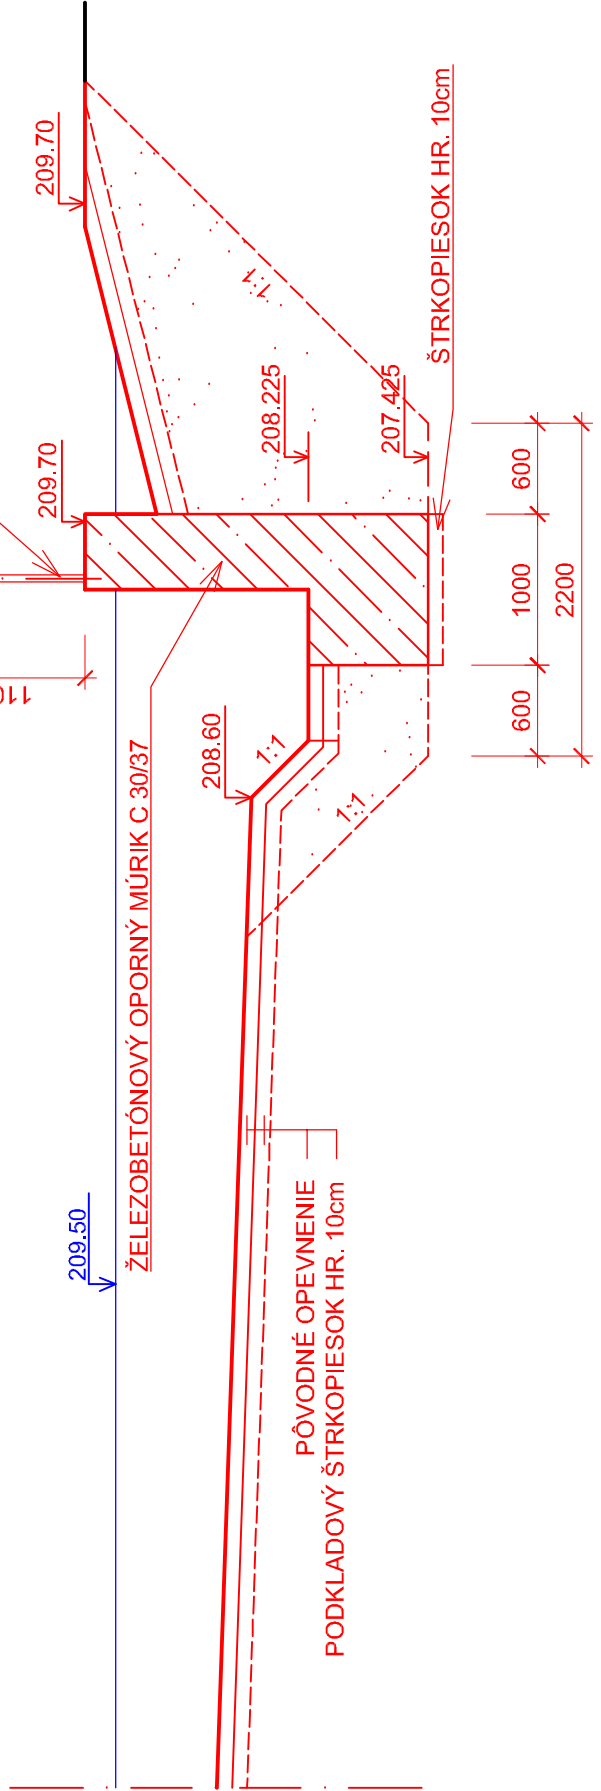


REZ I-I M 1:50

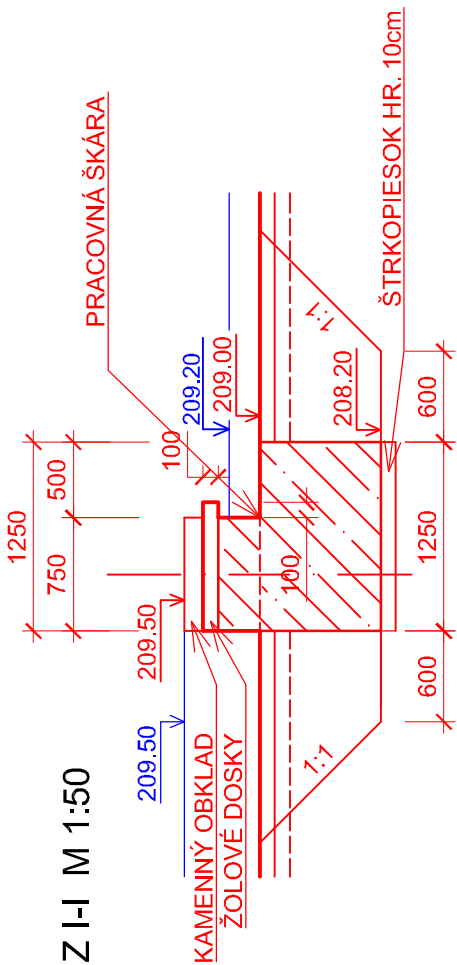

REZ II-II M 1:50

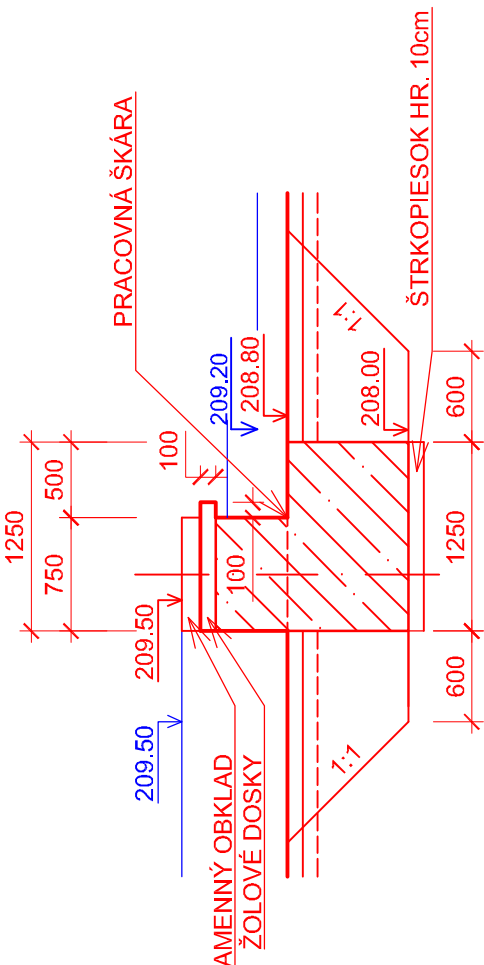

REZ III-III M 1:50

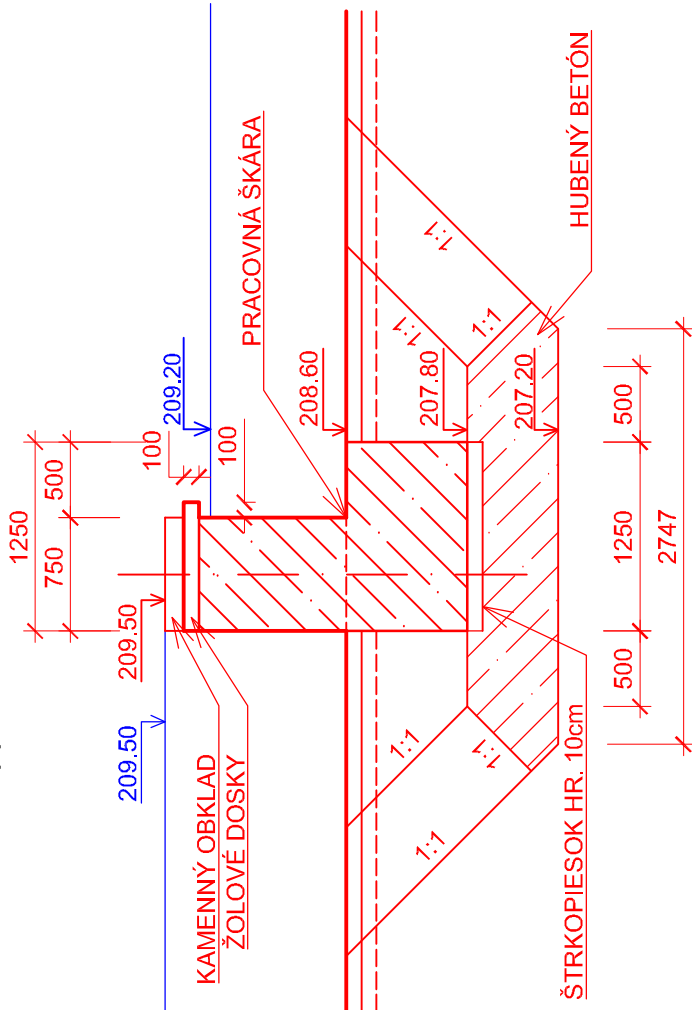

ZODP. PROJEKTANT : ING. OTAKAR HRABOVSKÝ		VYPRACOVAL : ING. MICHAL HRABOVSKÝ
KRESLIL: ING. MICHAL HRABOVSKÝ		KONTROLOVAL : ING. OTAKAR HRABOVSKÝ
INVESTOR : SMZ KOŠICE		
REVITALIZÁCIA MLYNSKÉHO NAHONU V KOŠICIACH SO 02 EKOSTABILIZÁCIA VODNÉHO TOKU PREHRÁDZKA PRI UL. ČÁRSKEHO		
POZDÍŽNY A PRIEČNE REZY PREHRÁDZKOU		

Hydroprojekt Plus s.r.o. Košice	
DÁTUM :	10/2019
FORMÁT :	4 A4
STUPEŇ :	DRS
ARCHIVNÉ Č. :	10/2019
MIERKA :	Č. VÝKRESU
1:50	D.3