



PREHRÁDZKA PRI UL. ČÁRSKEHO  
POZDÍŽNY PROFIL ÚPRAVY KYNÉTKY M 1:100/100

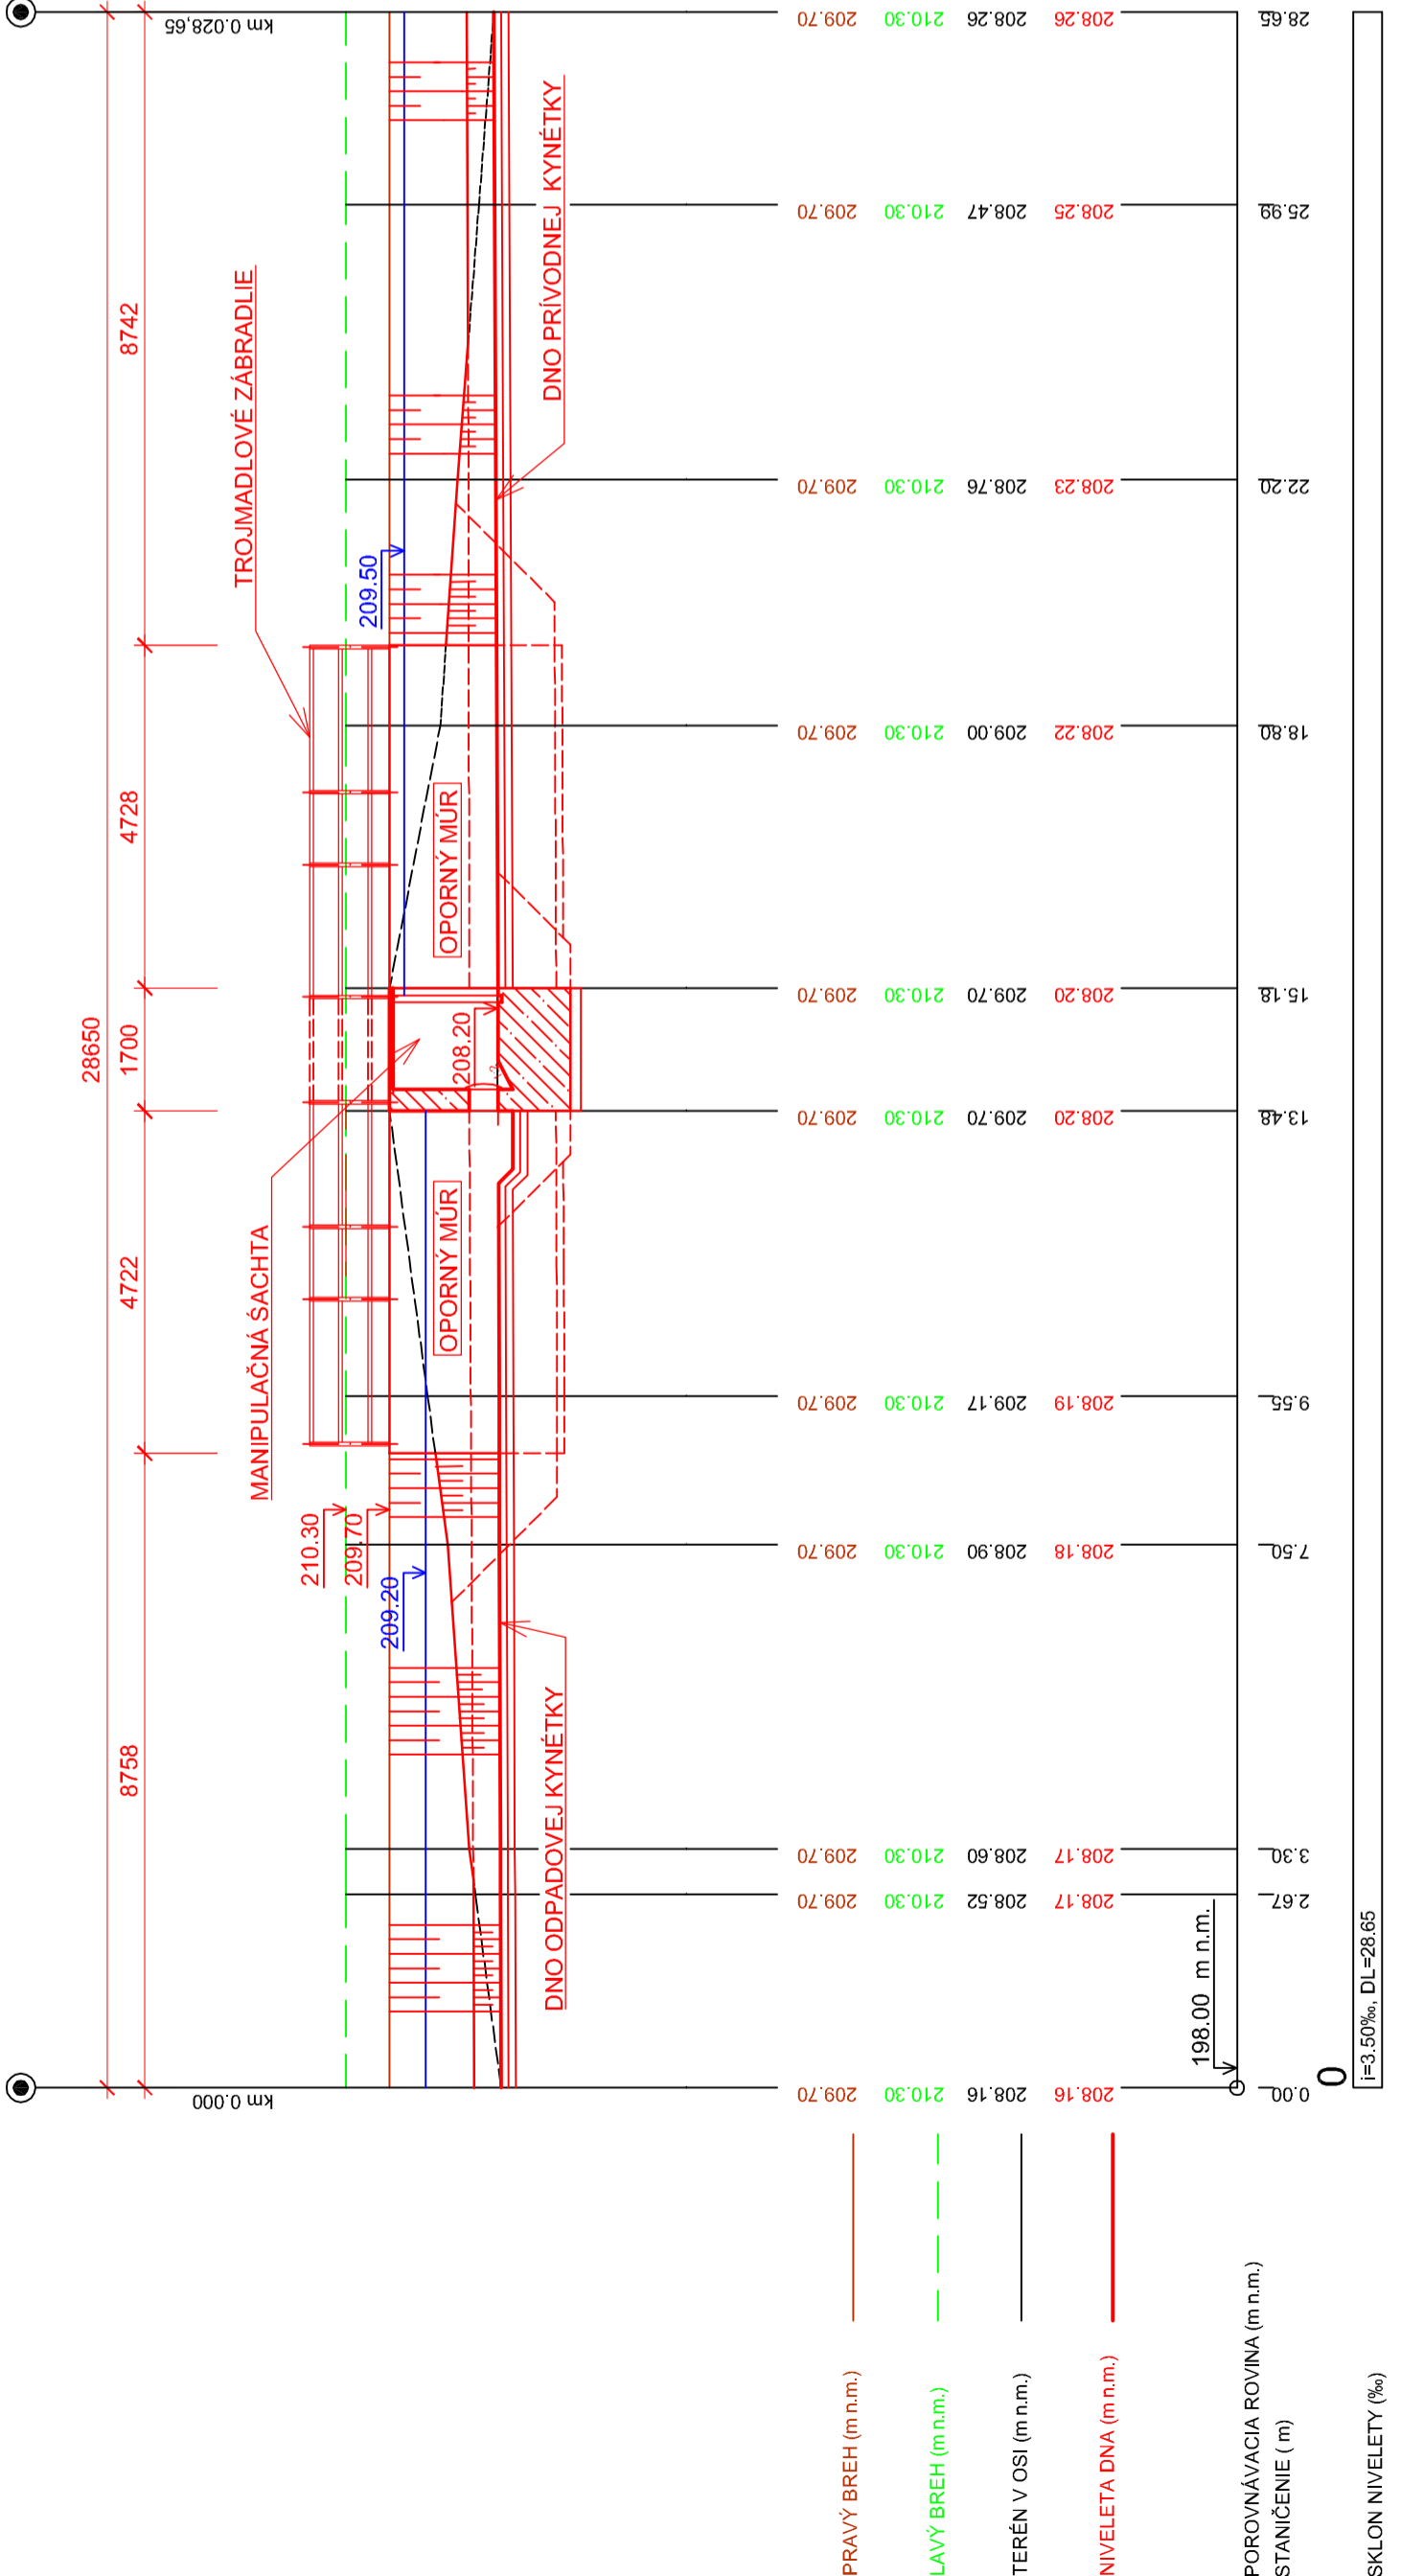

ZODP. PROJEKTANT : ING. OTAKAR HRABOVSKÝ	VYPRACOVAL : ING. MICHAL HRABOVSKÝ
KRESLIL: ING. MICHAL HRABOVSKÝ	KONTROLOVAL : ING. OTAKAR HRABOVSKÝ
INVESTOR : SMZ KOŠICE	

REVITALIZÁCIA MLYNSKÉHO NAHONU V KOŠICIACH SO 02 EKOSTABILIZÁCIA VODNÉHO TOKU PREHRÁDZKA PRI UL. ČÁRSKEHO	
POZDÍŽNY PROFIL ÚPRAVY KYNÉTKY	

 Hydroprojekt Plus s.r.o. Košice	
DÁTUM :	10/2019
FORMÁT :	3 A4
STUPEŇ :	DRS
ARCHÍVNE Č. :	10/2019
MIERKA :	Č. VÝKRESU
1:100/100	D.5