


# MN-priečný rez v staničení: 0+86.80

Mierka Hz, V = 1 : 250

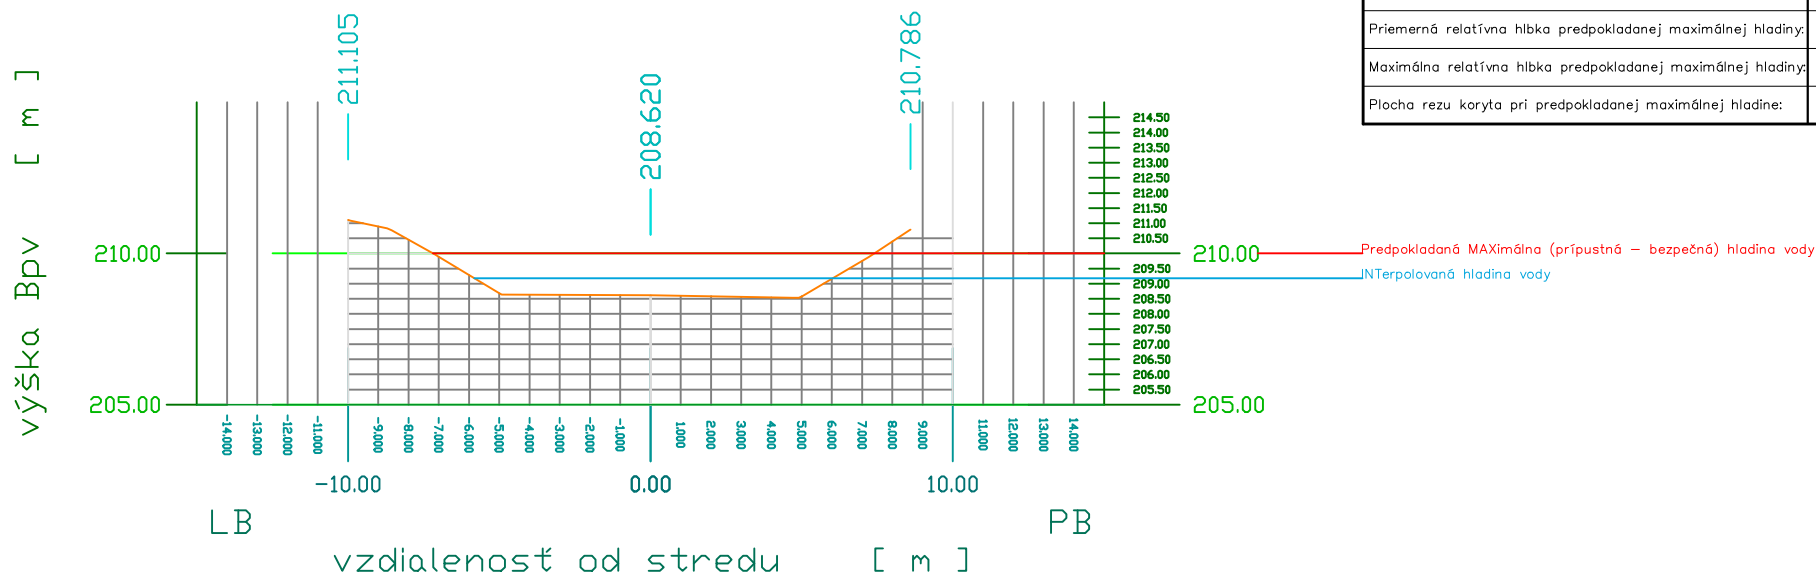

INterpolovaná hladina vody		
Nadmorská výška interpolovanej hladiny (Bpv):	209,18	m
Priemerná relatívna hĺbka interpolovanej hladiny:	0,60	m
Maximálna relatívna hĺbka interpolovanej hladiny:	0,64	m
Plocha rezu koryta pri interpolovanej hladine:	6,29	m <sup>2</sup>
Predpokladaná MAXimálna (prípustná – bezpečná) hladina vody		
Nadmorská výška predpokladanej maximálnej hladiny (Bpv):	210,00	m
Priemerná relatívna hĺbka predpokladanej maximálnej hladiny:	1,42	m
Maximálna relatívna hĺbka predpokladanej maximálnej hladiny:	1,46	m
Plocha rezu koryta pri predpokladanej maximálnej hladine:	17,15	m <sup>2</sup>

Názov zákazky:		 Správa mestskej zelene v Košiciach Rastislavova 79	
MLYNSKÝ NÁHON			
Druh výkresu: <b>Priečný rez</b>		Číslo priečného rezu: <b>SL – 10</b>	Súradnicový systém: <b>JTSK &amp; Bpv</b>
Meral a vypracoval: Ing. Katarína BARANOVÁ Ing. Peter NOVEK Mikuláš DÁVID Ing. Karel HAVLICE, Ph.D.		Riaditeľ podniku Ing. František TAMPL Vedúca projekcie: Ing. Marta POPRIKOVÁ Zodpovedný: Ing. Karel HAVLICE, Ph.D.	Mierka: <b>1 : 250</b> Formát (číslo) výkresu: <b>1 x A4</b> Dátum: <b>20.02.2010</b>