


MN-priečný rez v staničení: 11+00.00

Mierka Hz, V = 1 : 250

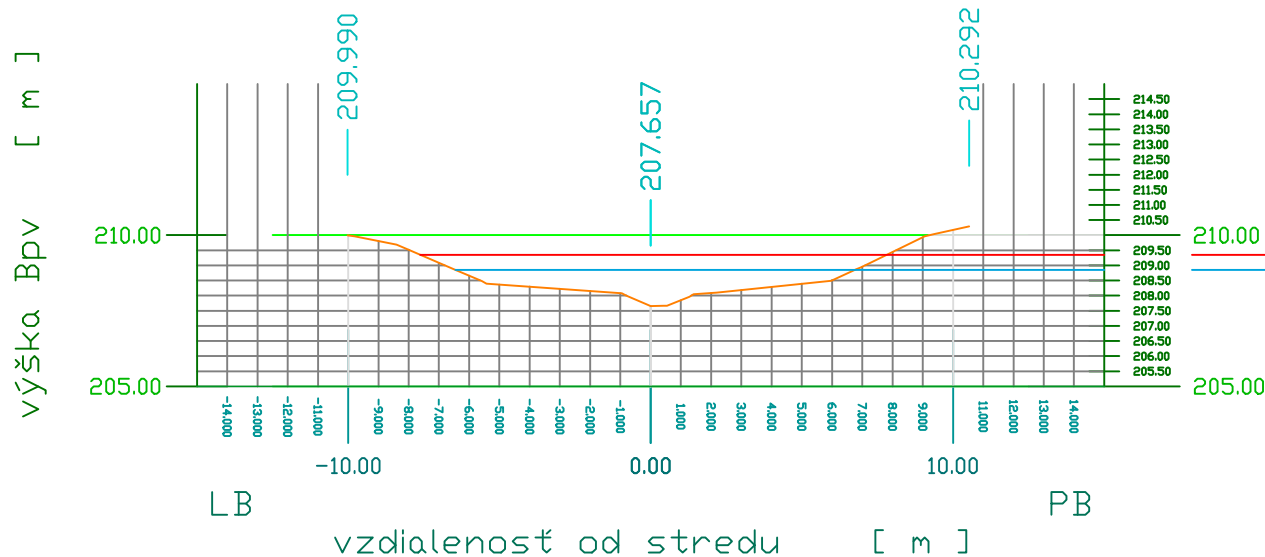

INterpolovaná hladina vody		
Nadmorská výška interpolovanej hladiny (Bpv):	208,85	m
Priemerná relatívna hĺbka interpolovanej hladiny:	0,62	m
Maximálna relatívna hĺbka interpolovanej hladiny:	1,19	m
Plocha rezu koryta pri interpolovanej hladine:	8,25	m ²
Predpokladaná MAXimálna (prípustná – bezpečná) hladina vody		
Nadmorská výška predpokladanej maximálnej hladiny (Bpv):	209,35	m
Priemerná relatívna hĺbka predpokladanej maximálnej hladiny:	1,00	m
Maximálna relatívna hĺbka predpokladanej maximálnej hladiny:	1,69	m
Plocha rezu koryta pri predpokladanej maximálnej hladine:	15,42	m ²

210.00 — Predpokladaná MAXimálna (prípustná – bezpečná) hladina vody
 209.50 — INterpolovaná hladina vody

Názov zákazky:		 Správa mestskej zelene v Košiciach Rastislavova 79	
MLYNSKÝ NÁHON			
Druh výkresu: Priečný rez		Číslo priečného rezu: SL – 77	Súradnicový systém: JTSK & Bpv
Meral a vypracoval: Ing. Katarína BARANOVÁ Ing. Peter NOVEK Mikuláš DÁVID Ing. Karel HAVLICE, Ph.D.		Riaditeľ podniku Ing. František TAMPL Vedúca projekcie: Ing. Marta POPRIKOVÁ Zodpovedný: Ing. Karel HAVLICE, Ph.D.	Mierka: 1 : 250 Formát (číslo) výkresu: 1 x A4 Dátum: 21.02.2010