


MN-priečný rez v staničení: 9+43.76

Mierka Hz, V = 1 : 250

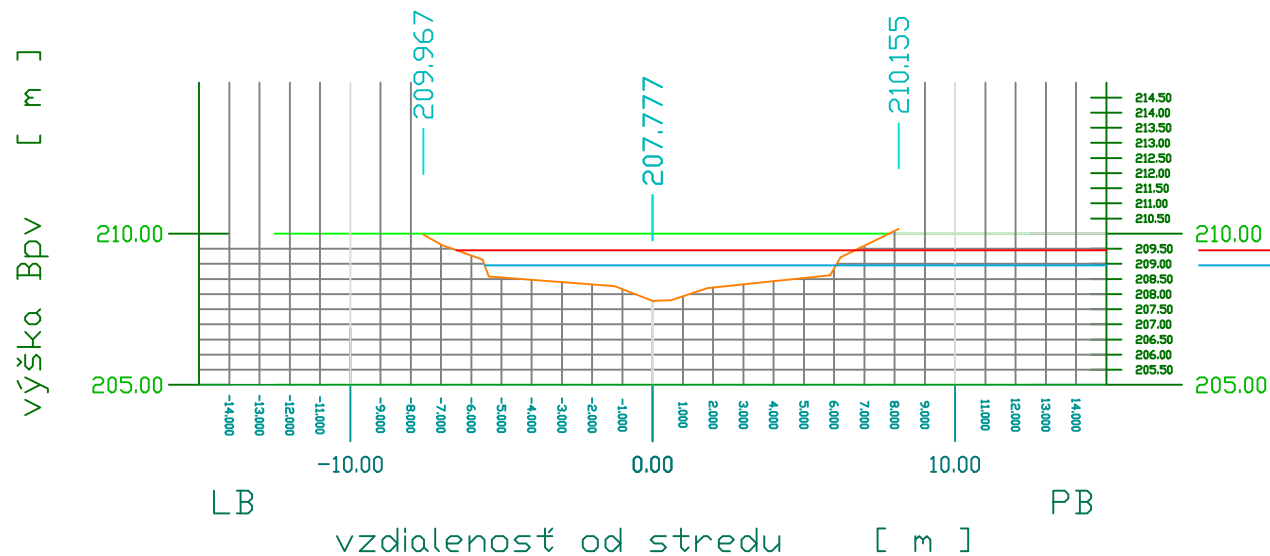

INterpolovaná hladina vody		
Nadmorská výška interpolovanej hladiny (Bpv):	208,95	m
Priemerná relatívna hĺbka interpolovanej hladiny:	0,64	m
Maximálna relatívna hĺbka interpolovanej hladiny:	1,17	m
Plocha rezu koryta pri interpolovanej hladine:	7,48	m ²
Predpokladaná MAXimálna (prípustná – bezpečná) hladina vody		
Nadmorská výška predpokladanej maximálnej hladiny (Bpv):	209,45	m
Priemerná relatívna hĺbka predpokladanej maximálnej hladiny:	1,03	m
Maximálna relatívna hĺbka predpokladanej maximálnej hladiny:	1,67	m
Plocha rezu koryta pri predpokladanej maximálnej hladine:	13,56	m ²

210.00 Predpokladaná MAXimálna (prípustná – bezpečná) hladina vody
 205.00 INterpolovaná hladina vody

Názov zákazky:		 Správa mestskej zelene v Košiciach Rastislavova 79	
MLYNSKÝ NÁHON			
Druh výkresu: Priečný rez		Číslo priečného rezu: SL – 70	Súradnicový systém: JTSK & Bpv
Meral a vypracoval:		Riaditeľ podniku	Mierka: 1 : 250
Ing. Katarína BARANOVÁ		Ing. František TAMPL	Formát (číslo) výkresu: 1 x A4
Ing. Peter NOVEK		Vedúca projekcie:	
Mikuláš DÁVID		Ing. Marta POPRIKOVÁ	Dátum: 21.02.2010
Ing. Karel HAVLICE, Ph.D.		Zodpovedný:	
		Ing. Karel HAVLICE, Ph.D.	