


MN-priečný rez v staničení: 3+00.00

Mierka Hz, V = 1 : 250

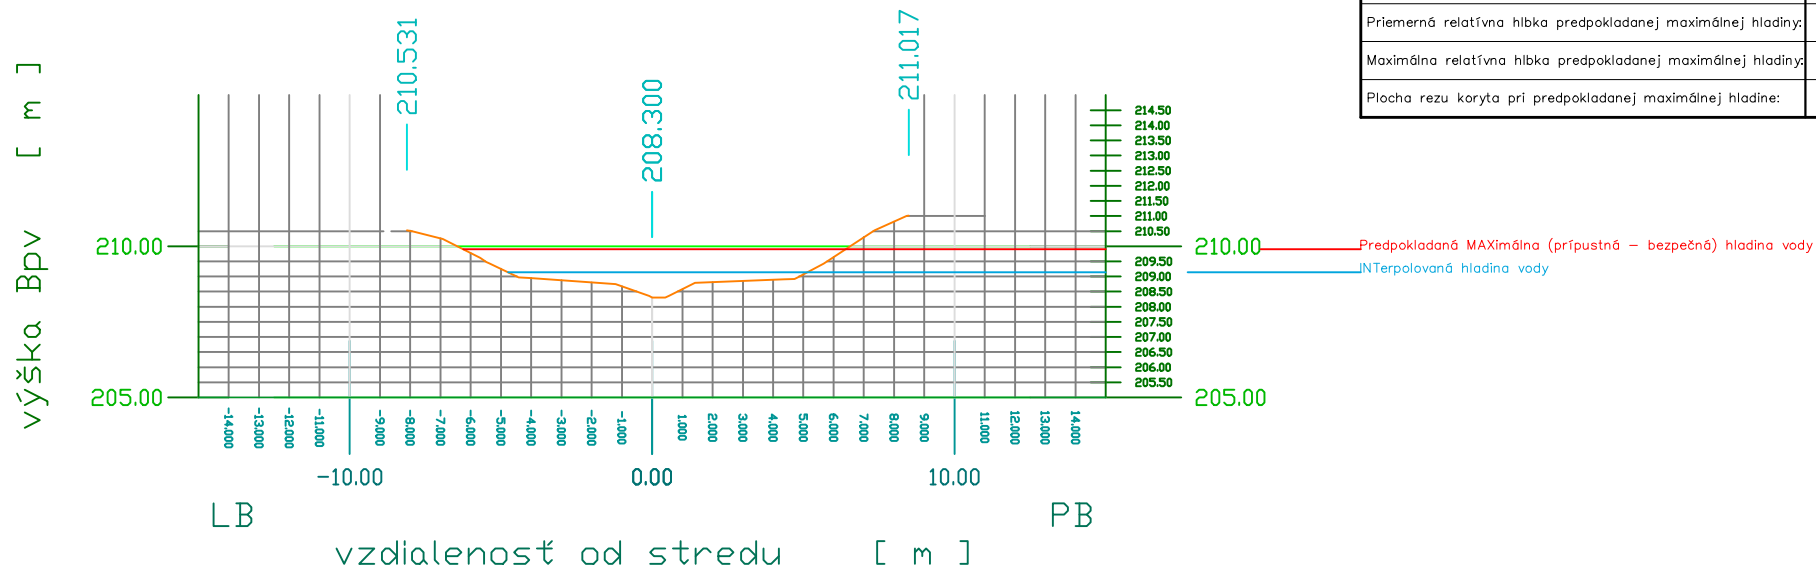

INterpolovaná hladina vody		
Nadmorská výška interpolovanej hladiny (Bpv):	209,14	m
Priemerná relatívna hĺbka interpolovanej hladiny:	0,36	m
Maximálna relatívna hĺbka interpolovanej hladiny:	0,84	m
Plocha rezu koryta pri interpolovanej hladine:	3,59	m ²
Predpokladaná MAXimálna (prípustná – bezpečná) hladina vody		
Nadmorská výška predpokladanej maximálnej hladiny (Bpv):	209,90	m
Priemerná relatívna hĺbka predpokladanej maximálnej hladiny:	1,12	m
Maximálna relatívna hĺbka predpokladanej maximálnej hladiny:	1,60	m
Plocha rezu koryta pri predpokladanej maximálnej hladine:	12,19	m ²

Názov zákazky:		 Správa mestskej zelene v Košiciach Rastislavova 79	
MLYNSKÝ NÁHON			
Druh výkresu: Priečný rez		Číslo priečného rezu: SL – 33	Súradnicový systém: JTSK & Bpv
Meral a vypracoval: Ing. Katarína BARANOVÁ Ing. Peter NOVEK Mikuláš DÁVID Ing. Karel HAVLICE, Ph.D.		Riaditeľ podniku Ing. František TAMPL Vedúca projekcie: Ing. Marta POPRIKOVÁ Zodpovedný: Ing. Karel HAVLICE, Ph.D.	Mierka: 1 : 250 Formát (číslo) výkresu: 1 x A4 Dátum: 20.02.2010