


# MN-priečný rez v staničení: 4+95.04

Mierka Hz, V = 1 : 250

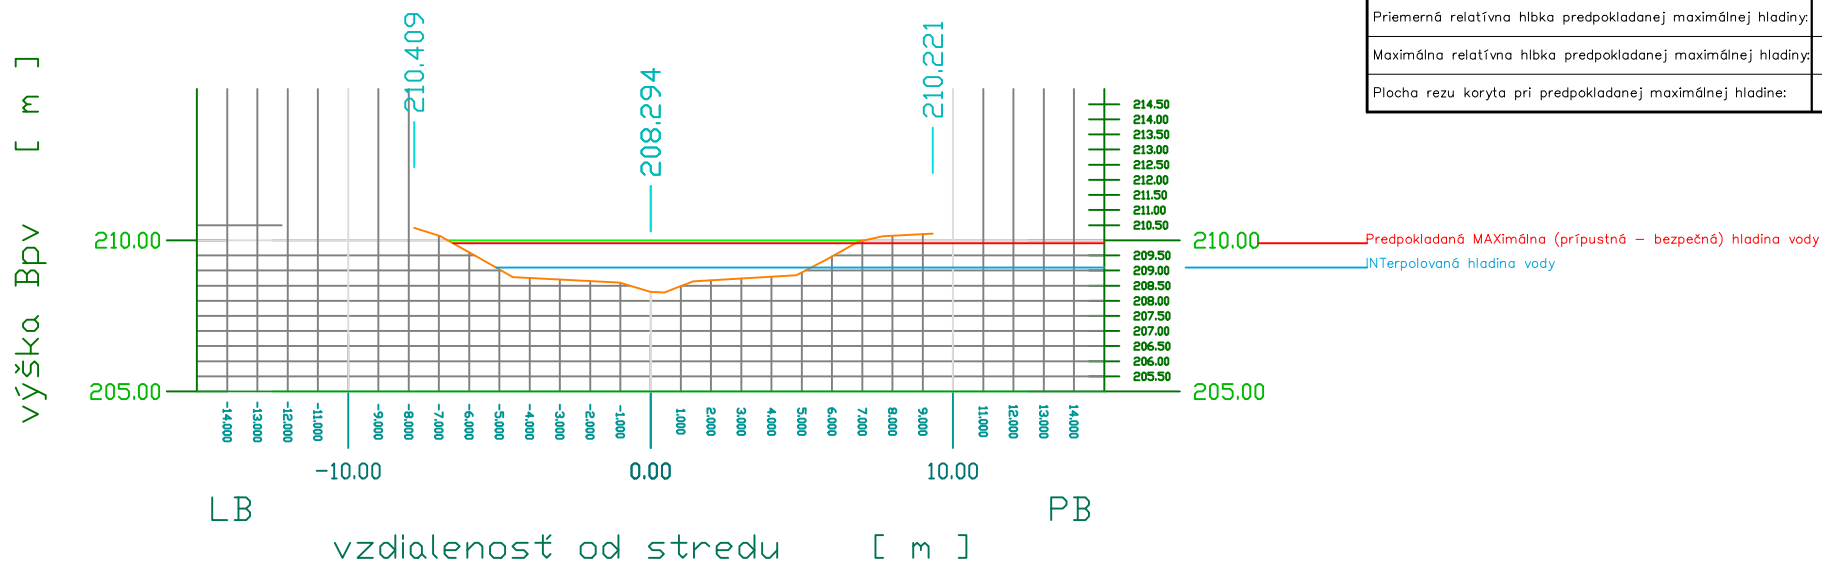

INTERpolovaná hladina vody		
Nadmorská výška interpolovanej hladiny (Bpv):	209,10	m
Priemerná relatívna hĺbka interpolovanej hladiny:	0,43	m
Maximálna relatívna hĺbka interpolovanej hladiny:	0,83	m
Plocha rezu koryta pri interpolovanej hladine:	4,47	m <sup>2</sup>
Predpokladaná MAXimálna (prípustná – bezpečná) hladina vody		
Nadmorská výška predpokladanej maximálnej hladiny (Bpv):	209,90	m
Priemerná relatívna hĺbka predpokladanej maximálnej hladiny:	1,23	m
Maximálna relatívna hĺbka predpokladanej maximálnej hladiny:	1,63	m
Plocha rezu koryta pri predpokladanej maximálnej hladine:	13,97	m <sup>2</sup>

Názov zákazky:		 Správa mestskej zelene v Košiciach Rastislavova 79	
MLYNSKÝ NÁHON			
Druh výkresu: <b>Priečný rez</b>		Číslo priečného rezu: <b>SL – 44</b>	Súradnicový systém: <b>JTSK &amp; Bp</b>
Meral a vypracoval:		Riaditeľ podniku	Mierka:
Ing. Katarína BARANOVÁ		Ing. František TAMPL	<b>1 : 250</b>
Ing. Peter NOVEK		Vedúca projekcie:	Formát (číslo) výkresu:
Mikuláš DÁVID		Ing. Marta POPRIKOVÁ	<b>1 x A4</b>
Ing. Karel HAVLICE, Ph.D.		Zodpovedný:	Dátum:
		Ing. Karel HAVLICE, Ph.D.	