

## panel č.01 - urbanizmus a doprava




**B**  
Širšie vzťahy, schémy a analýzy v ľubovoľnej mierke:  
- konceptná schématická idea riešenia Mlynského náhonu v celej pôvodnej dĺžke  
- koncept funkčno - prevádzkového a dopravného riešenia  
- dopravné schémy pohybu peších a cyklistov  
- koncept návrhu riešenia statickej dopravy  
- konceptné riešenie dynamickej dopravy

Komplexný urbanistický a dopravný návrh M 1:2000:  
- funkčné a prevádzkové členenie územia  
- navrhované funkcie umiestnenie nových objektov s reguláciou ich výšky a ich funkčného využitia  
- umiestnenie promenády trasovanie pohybu peších, cyklistov  
- riešenie dynamickej a statickej dopravy  
- koncepcia zelene

REVITALIZÁCIA MLYNSKÉHO NÁHONU V KOŠICIACH  
AUTORI

ČÍSLO PANELU / OZNAČENIE NÁVRHU

## panel č.02 - urbanizmus a doprava

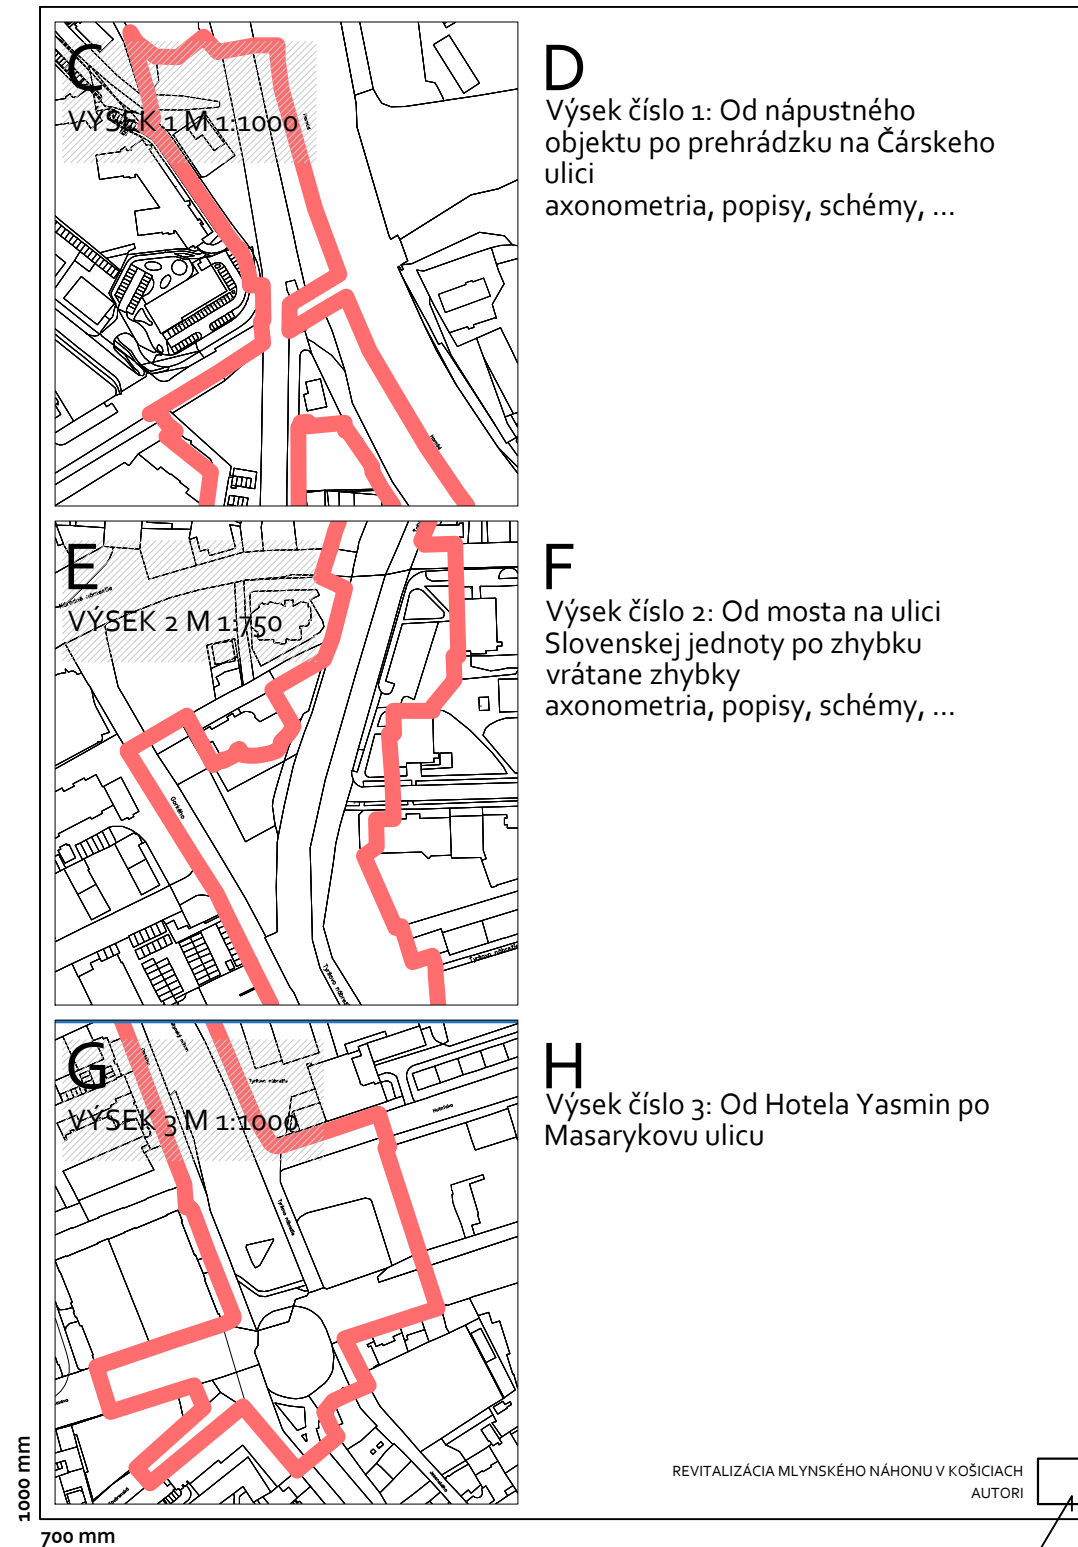

**D**  
Výsek číslo 1: Od náпустného objektu po prehrádzku na Čárskeho ulici  
axonometria, popisy, schémy, ...


**F**  
Výsek číslo 2: Od mosta na ulici Slovenskej jednoty po zhybku vrátane zhybky  
axonometria, popisy, schémy, ...

**H**  
Výsek číslo 3: Od Hotela Yasmin po Masarykovu ulicu

REVITALIZÁCIA MLYNSKÉHO NÁHONU V KOŠICIACH  
AUTORI

ČÍSLO PANELU / OZNAČENIE NÁVRHU

## panel č.03, 04 - krajinársky návrh

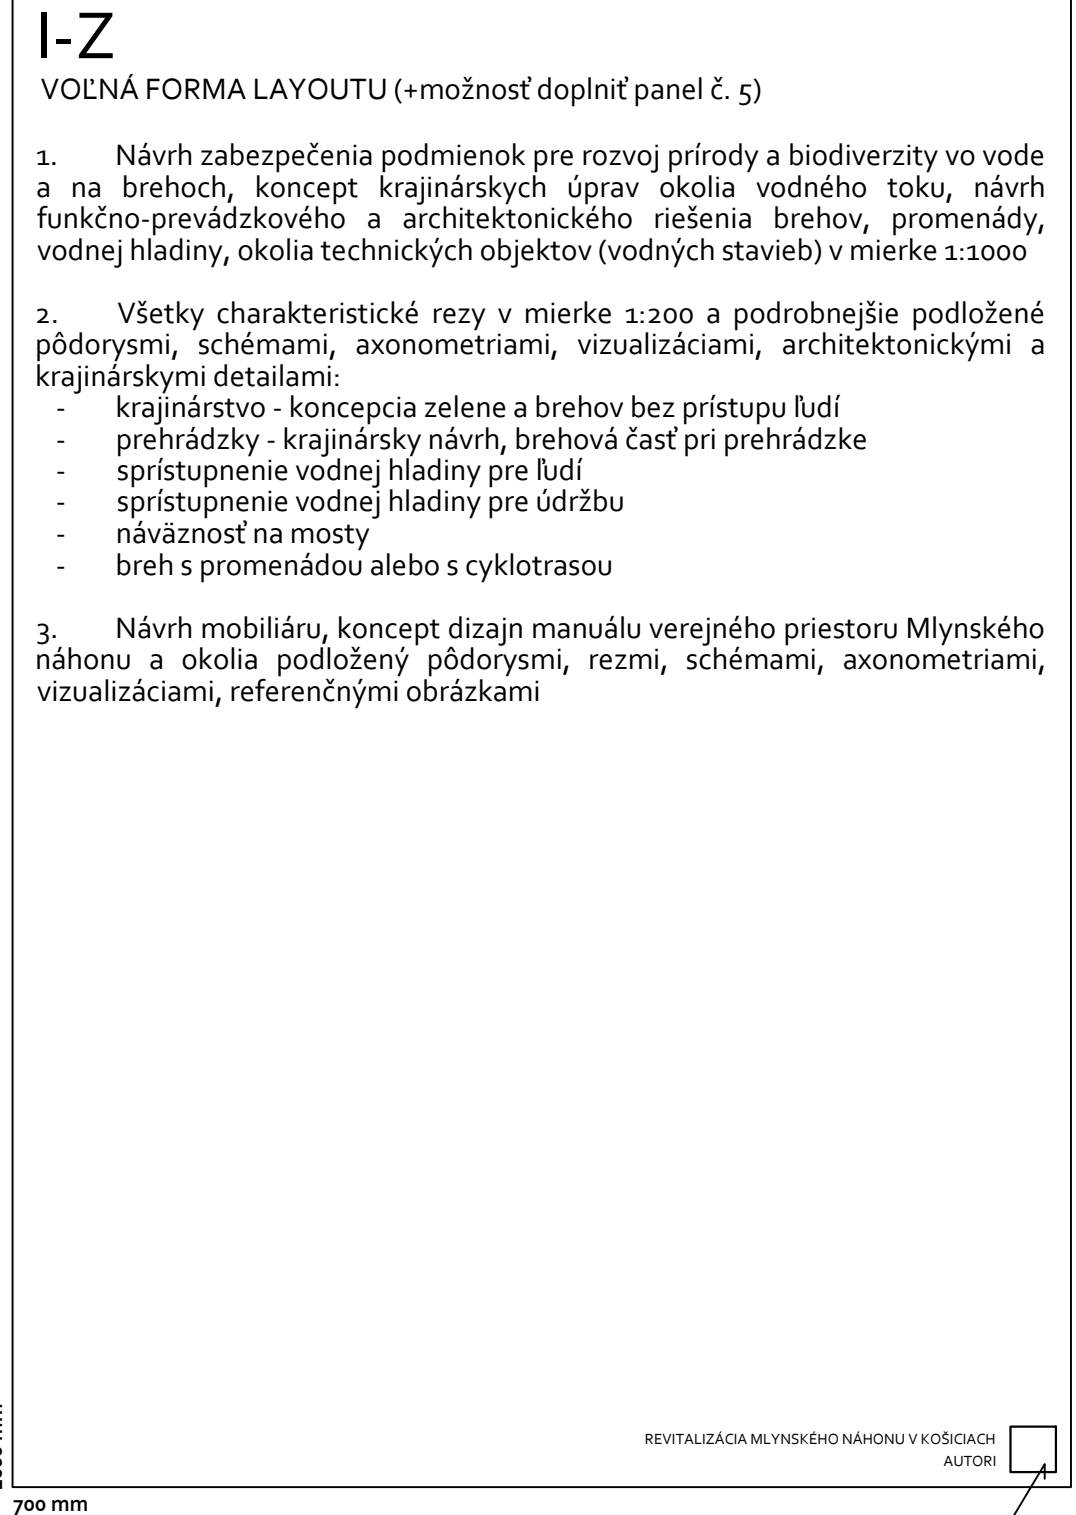

**I-Z**  
VOLNÁ FORMA LAYOUTU (+možnosť doplniť panel č. 5)

- Návrh zabezpečenia podmienok pre rozvoj prírody a biodiverzity vo vode a na brehoch, koncept krajinárskych úprav okolia vodného toku, návrh funkčno-prevádzkového a architektonického riešenia brehov, promenády, vodnej hladiny, okolia technických objektov (vodných stavieb) v mierke 1:1000
- Všetky charakteristické rezy v mierke 1:200 a podrobnejšie podložené pôdorysmi, schémami, axonometriami, vizualizáciami, architektonickými a krajinárskymi detailami:
  - krajinárstvo - koncepcia zelene a brehov bez prístupu ľudí
  - prehrádzky - krajinársky návrh, brehovú časť pri prehrádzke
  - sprístupnenie vodnej hladiny pre ľudí
  - sprístupnenie vodnej hladiny pre údržbu
  - náväznosť na mosty
  - breh s promenádou alebo s cyklotrasou
- Návrh mobiliáru, koncept dizajnu manuálu verejného priestoru Mlynského náhonu a okolia podložený pôdorysmi, rezmi, schémami, axonometriami, vizualizáciami, referenčnými obrázkami

REVITALIZÁCIA MLYNSKÉHO NÁHONU V KOŠICIACH  
AUTORI

ČÍSLO PANELU / OZNAČENIE NÁVRHU