


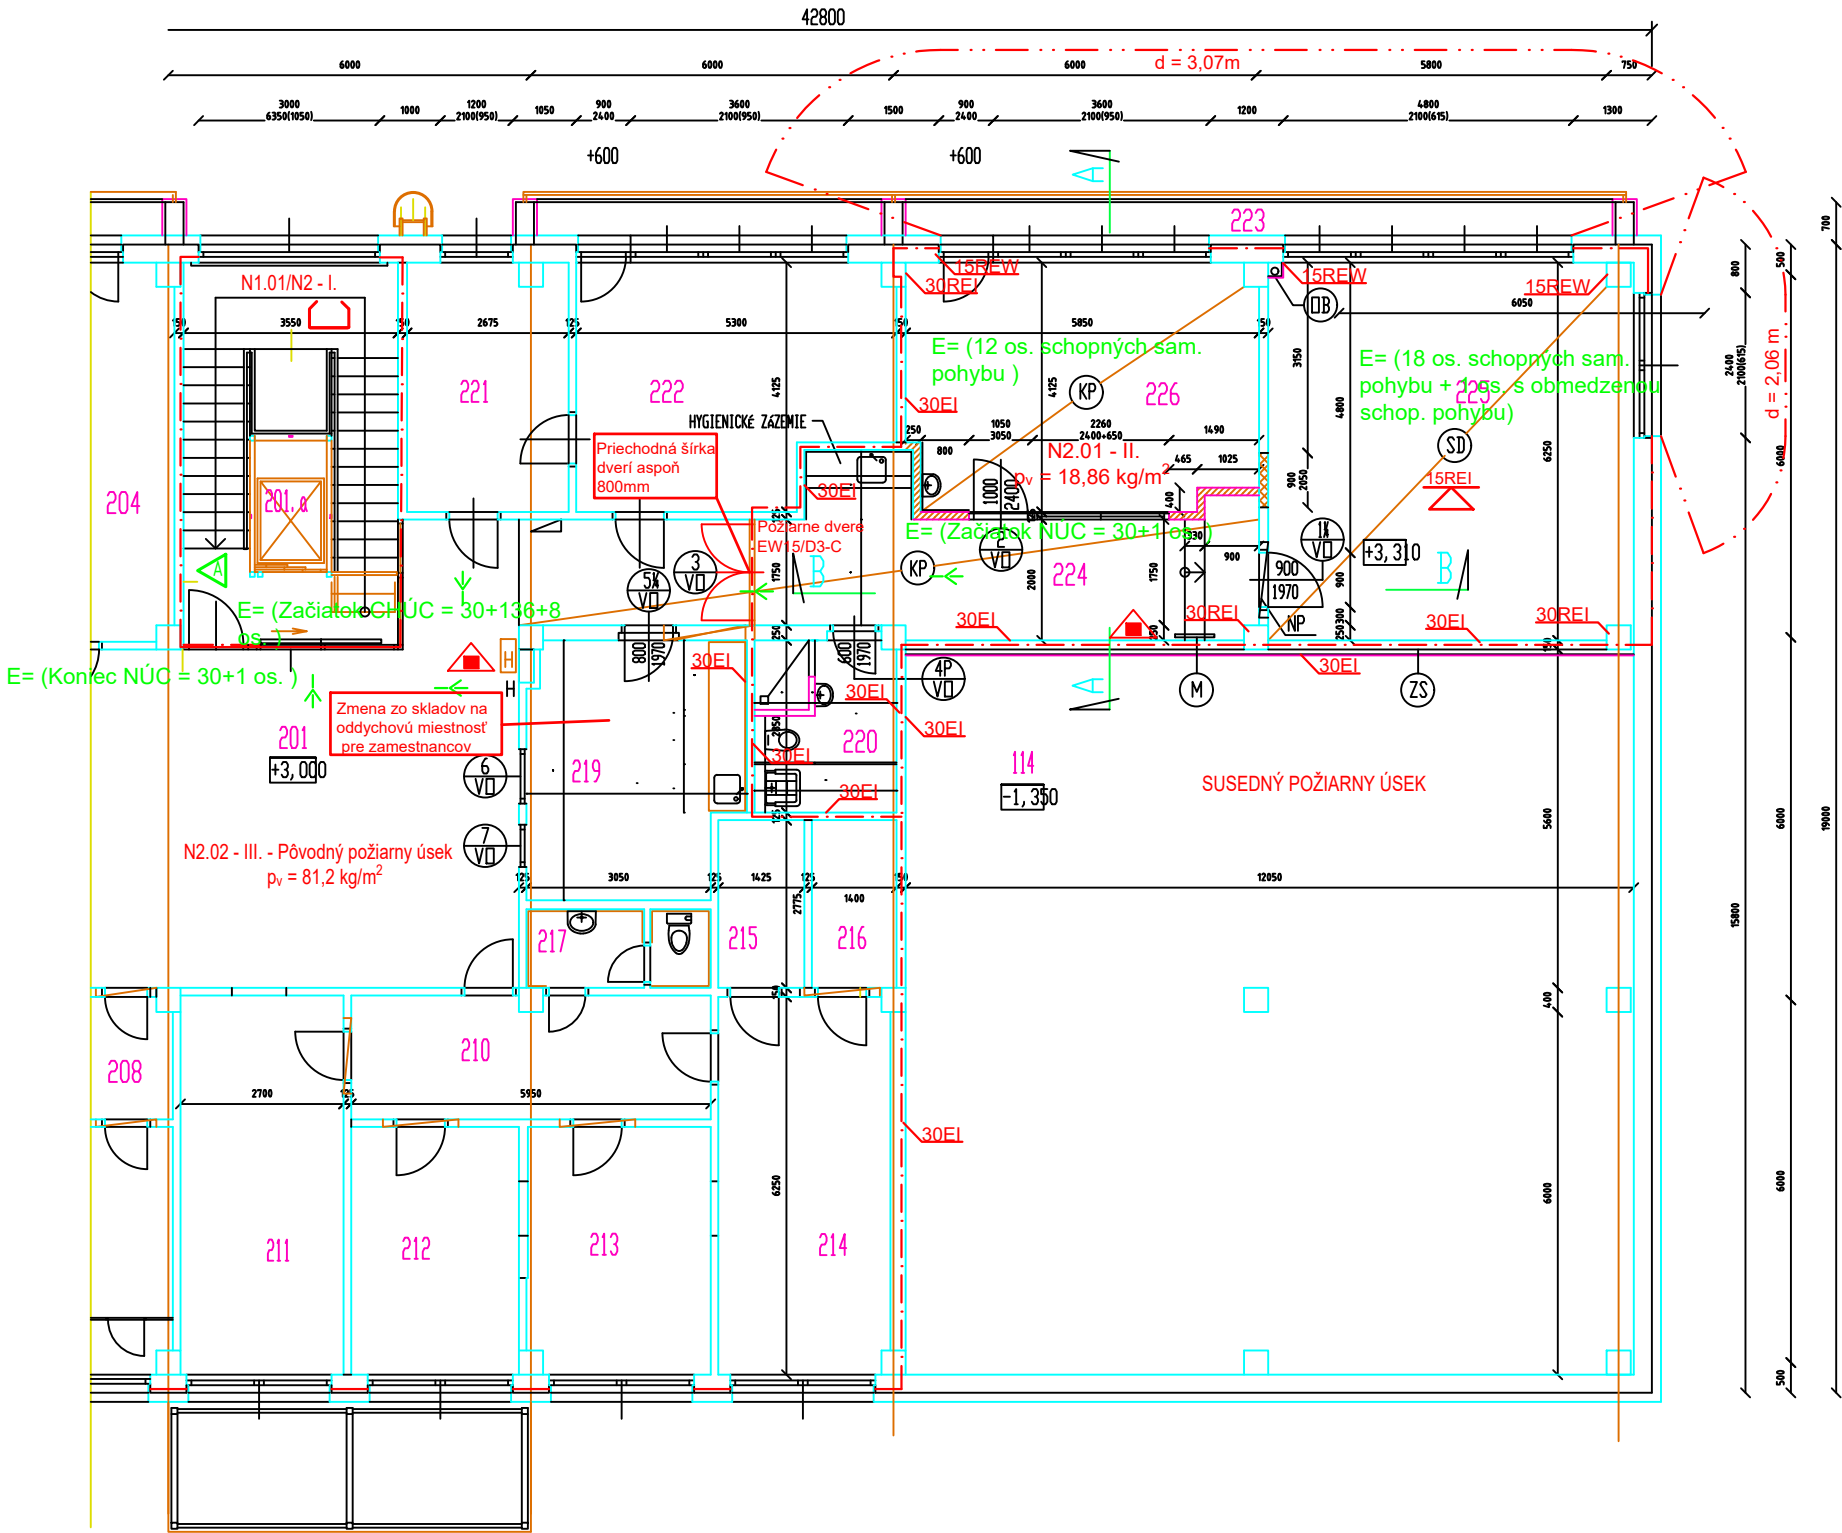

LEGENDA MIESTNOSTÍ

Č. M.	NÁZEV MIESTNOSTI	PLOCHA	POVRCHOVÁ ÚPRAVA			POZNÁMKA
			PODLAHY	STIEN	STROPU	
210	CHODBA - ADMINISTRATÍVA	12,19	PÁVODNÁ	PÁVODNÁ	PÁVODNÁ	
211	KANCELÁRIA	17,52				
212	KANCELÁRIA	11,37				
213	KANCELÁRIA	12,34				
214	KANCELÁRIA	17,71				
215	SERVER	3,95				
216	SKLAD	3,88				
217	WC ZAMESTNANCI	3,80				
219	DEŇNÁ MIESTNOSŤ ZAMESTNANCI	14,63	VINYL. HETEROG. PODL. PVC SOKEL	DM. HLADKÁ SADROVÁ, VNUTR. MAKOVKA	KAZETOVÝ PODHĽAD	
220	UPRATOVACIA KOMORA	6,04	VINYL. HETEROG. PODL. PVC SOKEL	DM. HLADKÁ SADROVÁ, PENETR. NÁTER	KAZETOVÝ PODHĽAD	
221	KANCELÁRIA	10,87	PÁVODNÁ	PÁVODNÁ	PÁVODNÁ	
222	KANCELÁRIA	19,58	PÁVODNÁ	PÁVODNÁ	PÁVODNÁ	
223	BALKÓNY	24,22	PÁVODNÁ			
ÚPRAVA PÁVODNÝCH TECHNOLOGICKÝCH MIESTNOSTÍ						
224	CHODBA	11,90	VINYL. HETEROG. PODL. PVC SOKEL	DM. HLADKÁ SADROVÁ, SÍK PRIEČKA, VNUT. MAX.	KAZETOVÝ PODHĽAD	
225	MIESTNOSŤ PRE DETI	37,65	VINYL. HETEROG. PODL. PVC SOKEL	DM. HLADKÁ SADROVÁ, VNUTR. MAKOVKA	SADROKART. PODHĽAD	
226	KREATIV	24,17	VINYL. HETEROG. PODL. PVC SOKEL	DM. HLADKÁ SADROVÁ, SÍK PRIEČKA, VNUT. MAX.	KAZETOVÝ PODHĽAD	PENETR. NÁTER ZA UMÝVADLOM

LEGENDA PBS

N2.01 - II.	OZNAČENIE POŽ. ÚSEKU
30EI	POŽADOVANÁ POŽ. ODOLNOSŤ POŽ. STROPU
30EI	POŽADOVANÁ POŽ. ODOLNOSŤ POŽIARNEJ STENY
30EI	PRENOSNÝ HASIACI PRÍSTROJ ABC PRÁŠOK
30EI	HADICOVÝ NAVIJAK S TVAROVO STÁLOU HADICOU
30EI	NÚDZOVÉ OSVETLENIE
30EI	ÚNIKOVÁ CESTA, OZNAČENIE VÝCHODU
30EI	ÚNIKOVÁ CESTA, OZNAČENIE SMERU
30EI	CHRÁNENÁ UNIKOVÁ CESTA TYPU A
30EI	HRANICA POŽIARNEHO ÚSEKU
30EI	HRANICA POŽ. NEBEZPEČNÉHO PRIESTORU

HL. INŽINIER PROJEKTU:	ING. JÁN KÚTIK	 ŠPO HALAJ	
VYPRACOVAL:	ING. JÁN HALAJ		
ZODP. PROJEKTANT:	ING. JÁN HALAJ		
INVESTOR:	Verejná knižnica Mikuláša Kováča, Jilemnického 1710/48, 974 01 Banská Bystrica		
STAVBA:	VEREJNÁ KNIŽNICA MIKULÁŠA KOVÁČA - REKONŠTRUKCIA VNÚTORNÝCH PRIESTOROV 2.NP- KREATIV A MIESTNOSŤ PRE DETI, JILEMNICKÉHO 1710/48, BANSKÁ BYSTRICA	FORMÁT	A3
PROTIPOŽIARNA BEZPEČNOSŤ STAVBY	OBSAH:	DÁTUM	07/2026
	PÔDORYS 2.NP	STUPEŇ	PD DRS
		ARCH.ČÍSLO	
		MIERKA	č.v. 01
		1 : 50	